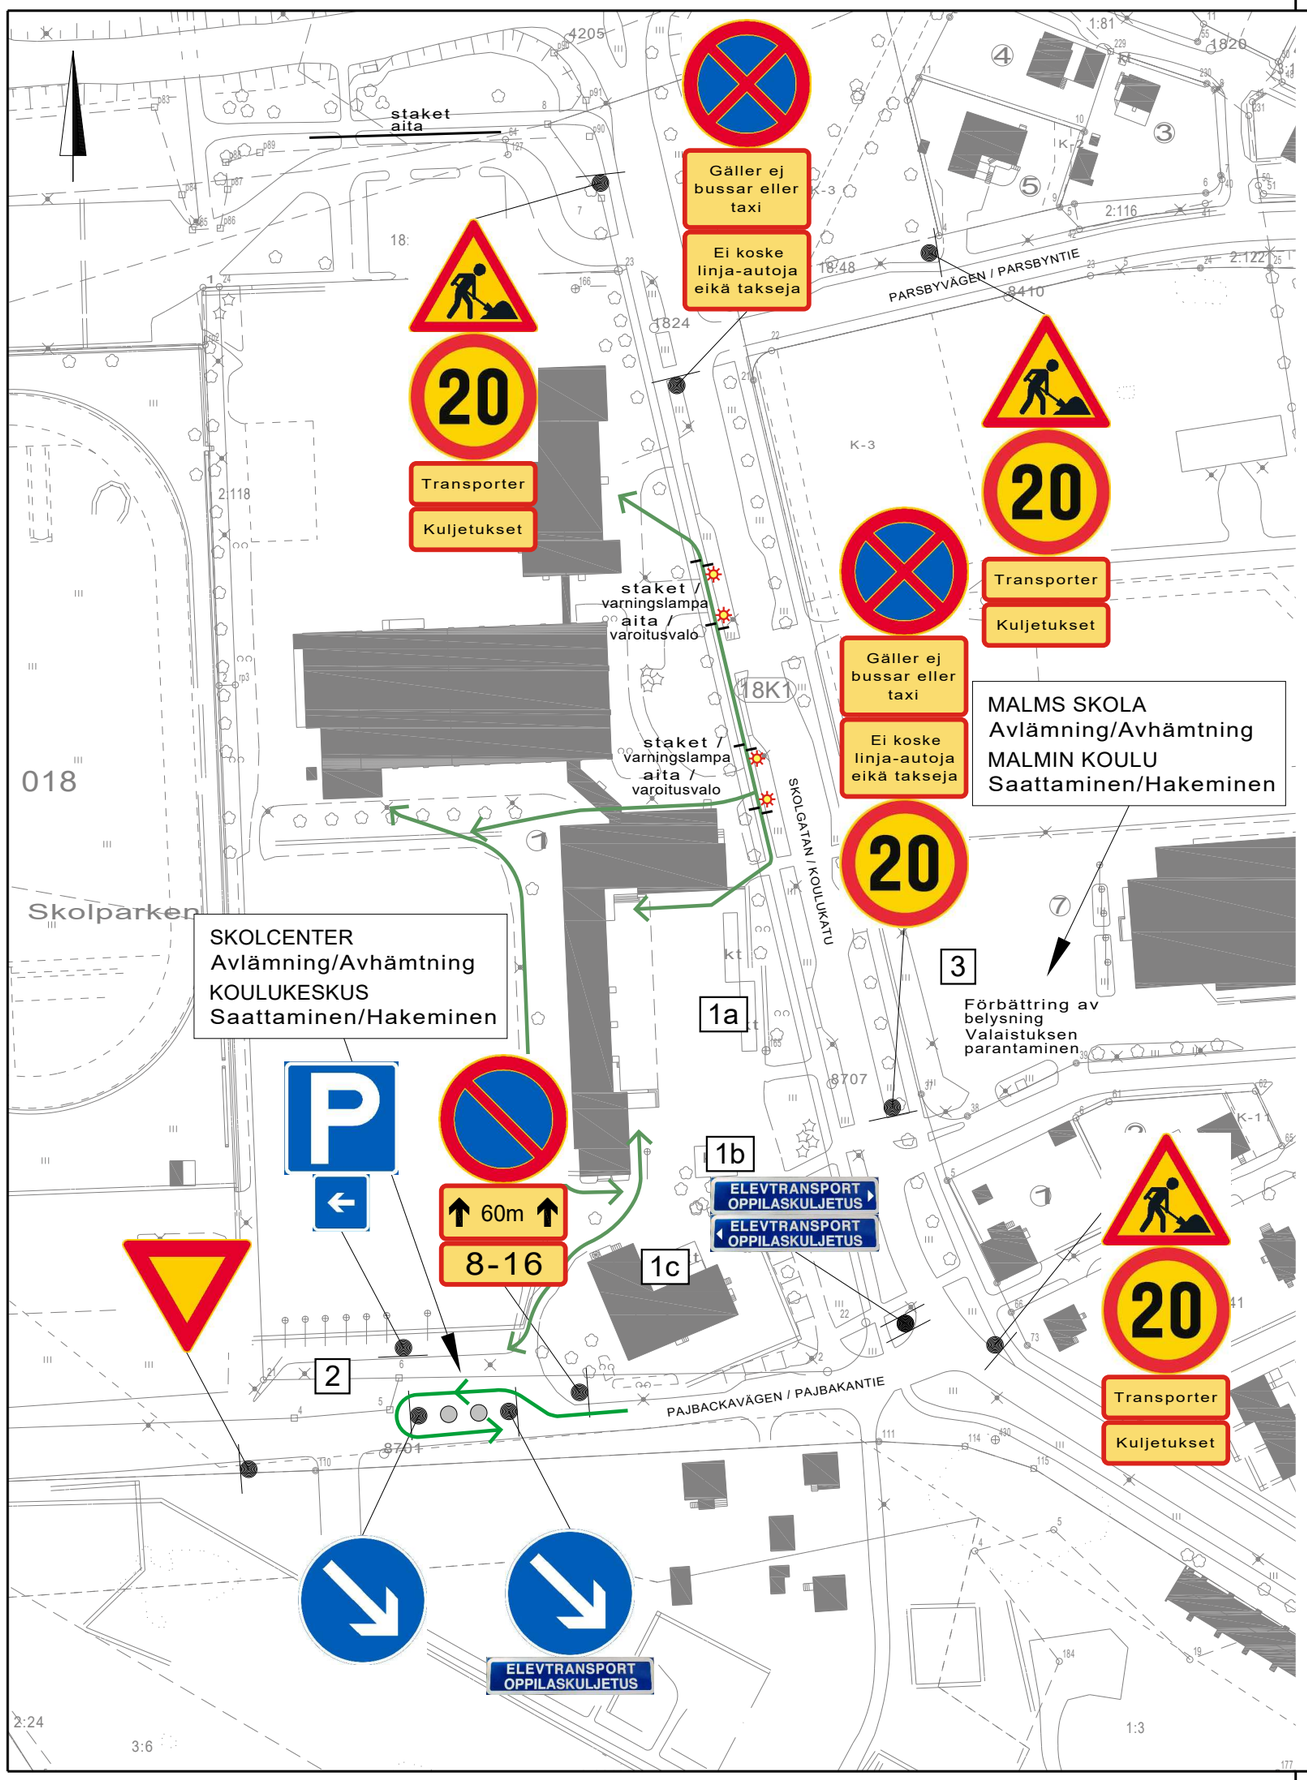

⟷ gångtrafik elever
oppilaiden kulkutie

1a. cykelparkering finska högstadiet
suomenkielisen yläasteen pyöräparkki

1b. moped o cykelparkering finska högstadiet
suomenkielisen yläasteen mopo ja pyöräparkki

1c. mopedparkering sarlinska skolan
Sarlinin koulun mopoparkki

2. mopedbilar parkering
mopoautojen parkkialue

3. lärarna parkering
opettajien parkkialue

TUNN.	LUKUM.	MUUTOS	NIMIM.	PVM
4		Sarlinska skolans gångrutt ändrad staket och varningslampor + text	SI	17.5.2022
3		parkering förbj. vid Skolgatan togs bort trafikmärke flyttats närmare Skolmästarg. två tillägsskyltar till Pajbackavägen övrig text även på finska	SI	14.3.2022
2		trafikmärken på svenska o finska	SI	28.1.2022
1		parkeringsarrangemang + text staket och varningslampor + text 3 vägtrafikmärken + 1 parkering förbjuden	SI	27.1.2022

Sökande / Hakija

PARGAS STAD
PARAISTEN KAUPUNKI
TEKNIKENHETEN / TEKNINEN YKSIKKÖ

By / Kylä: -
Fastighet / Tilan nimi: -
RN:r / RN:o

Projektinformation / Projektin tiedot

Lärocentret trafikplan
Skolgatan / Pajbackavägen
21600 PARGAS

Typ av ritning / Piirustuslaji: HUVUDRITNING / PÄÄSUUNNITELMA

Ritningens innehåll/Piirustuksen sisältö: SITUATIONSPLAN / ASEMAPIIRROS

Skala/Mittakaava: 1:1500

Tid och plats/Aika ja paikka: 21.1.2022 PARGAS

Underskrifter/Allekirjoitukset

Planerare - Ritare/Suunnittelija - Piirtäjä: SI / KS / SK

Godkänd/Hyväksynyt

Arkvi. nr./Ark n:o: 1

Ritning nr./Piir n:o: 1