PALOTEKNINEN SELVITYS:

Paloluokka P3

Rakennuksen pääkäyttötapa: työpaikkatilat

Asunto-osa on osastoitu työpaikkatiloista, tekninentila osastoitu muista tiloista, osastointeihin ei suunniteltuja muutoksia.

Rakennusvarustetaan poistumistievalaistuksella viranomaisten määräysten mukaan.

Nykyiset ovet ovat pääosin 900mm ja 1000mm, muutokset merkitty kuviin.

LVI-TEKNINEN SELVITYS:

Työpaikka osassa koneellinen poisto-ilmanvaihto, tulo-ilma seinäventtiileistä.

Ilmavaihto muutetaan koneelliseksi tuo- ja poistoilmanvahdoksi lämmöntelteenotolla.

ÄÄNITEKNINEN SELVITYS:

Uuden toimiston ja alulan välinen seinä 44dB ja ovi sekä ikkuna 39dB.

Toimenpidehuone 008 väliseiniin lisäeristys, koolaus/villa 45mm + 12mm vaneri + 13mm EK kipsilevy

Toimistojen 003 ja 015 väliseinään lisäeristys, koolaus/villa 45mm + 12mm vaneri + 13mm EK kipsilevy

Toimistoihin 002 ja 009 kattoihin liimattavat akustointilevyt.

Ei muita suunniteltuja toimenpiteitä ääneneristykseen.

AUTOPAIKKA SELVITYS:

Autopaikoitus säilyy nykyisellään, tehdään vain yksi uusi invapysäköintipaikka.

Tehdään uusien luiskien vaatimat pihatyöt.

Ei muita muutoksia autopaikoitukseen eikä pihajärjestelyihin.

JÄTEHUOLTO SELVITYS:

Ei suunniteltuja muutoksia jätehuoltoon.

JÄTEVESI SELVITYS:

Rakennetaan uusi pienpuhdistamo.

LÄMMITYSTAPA SELVITYS:

Rakennuksessa öljylämmitys.

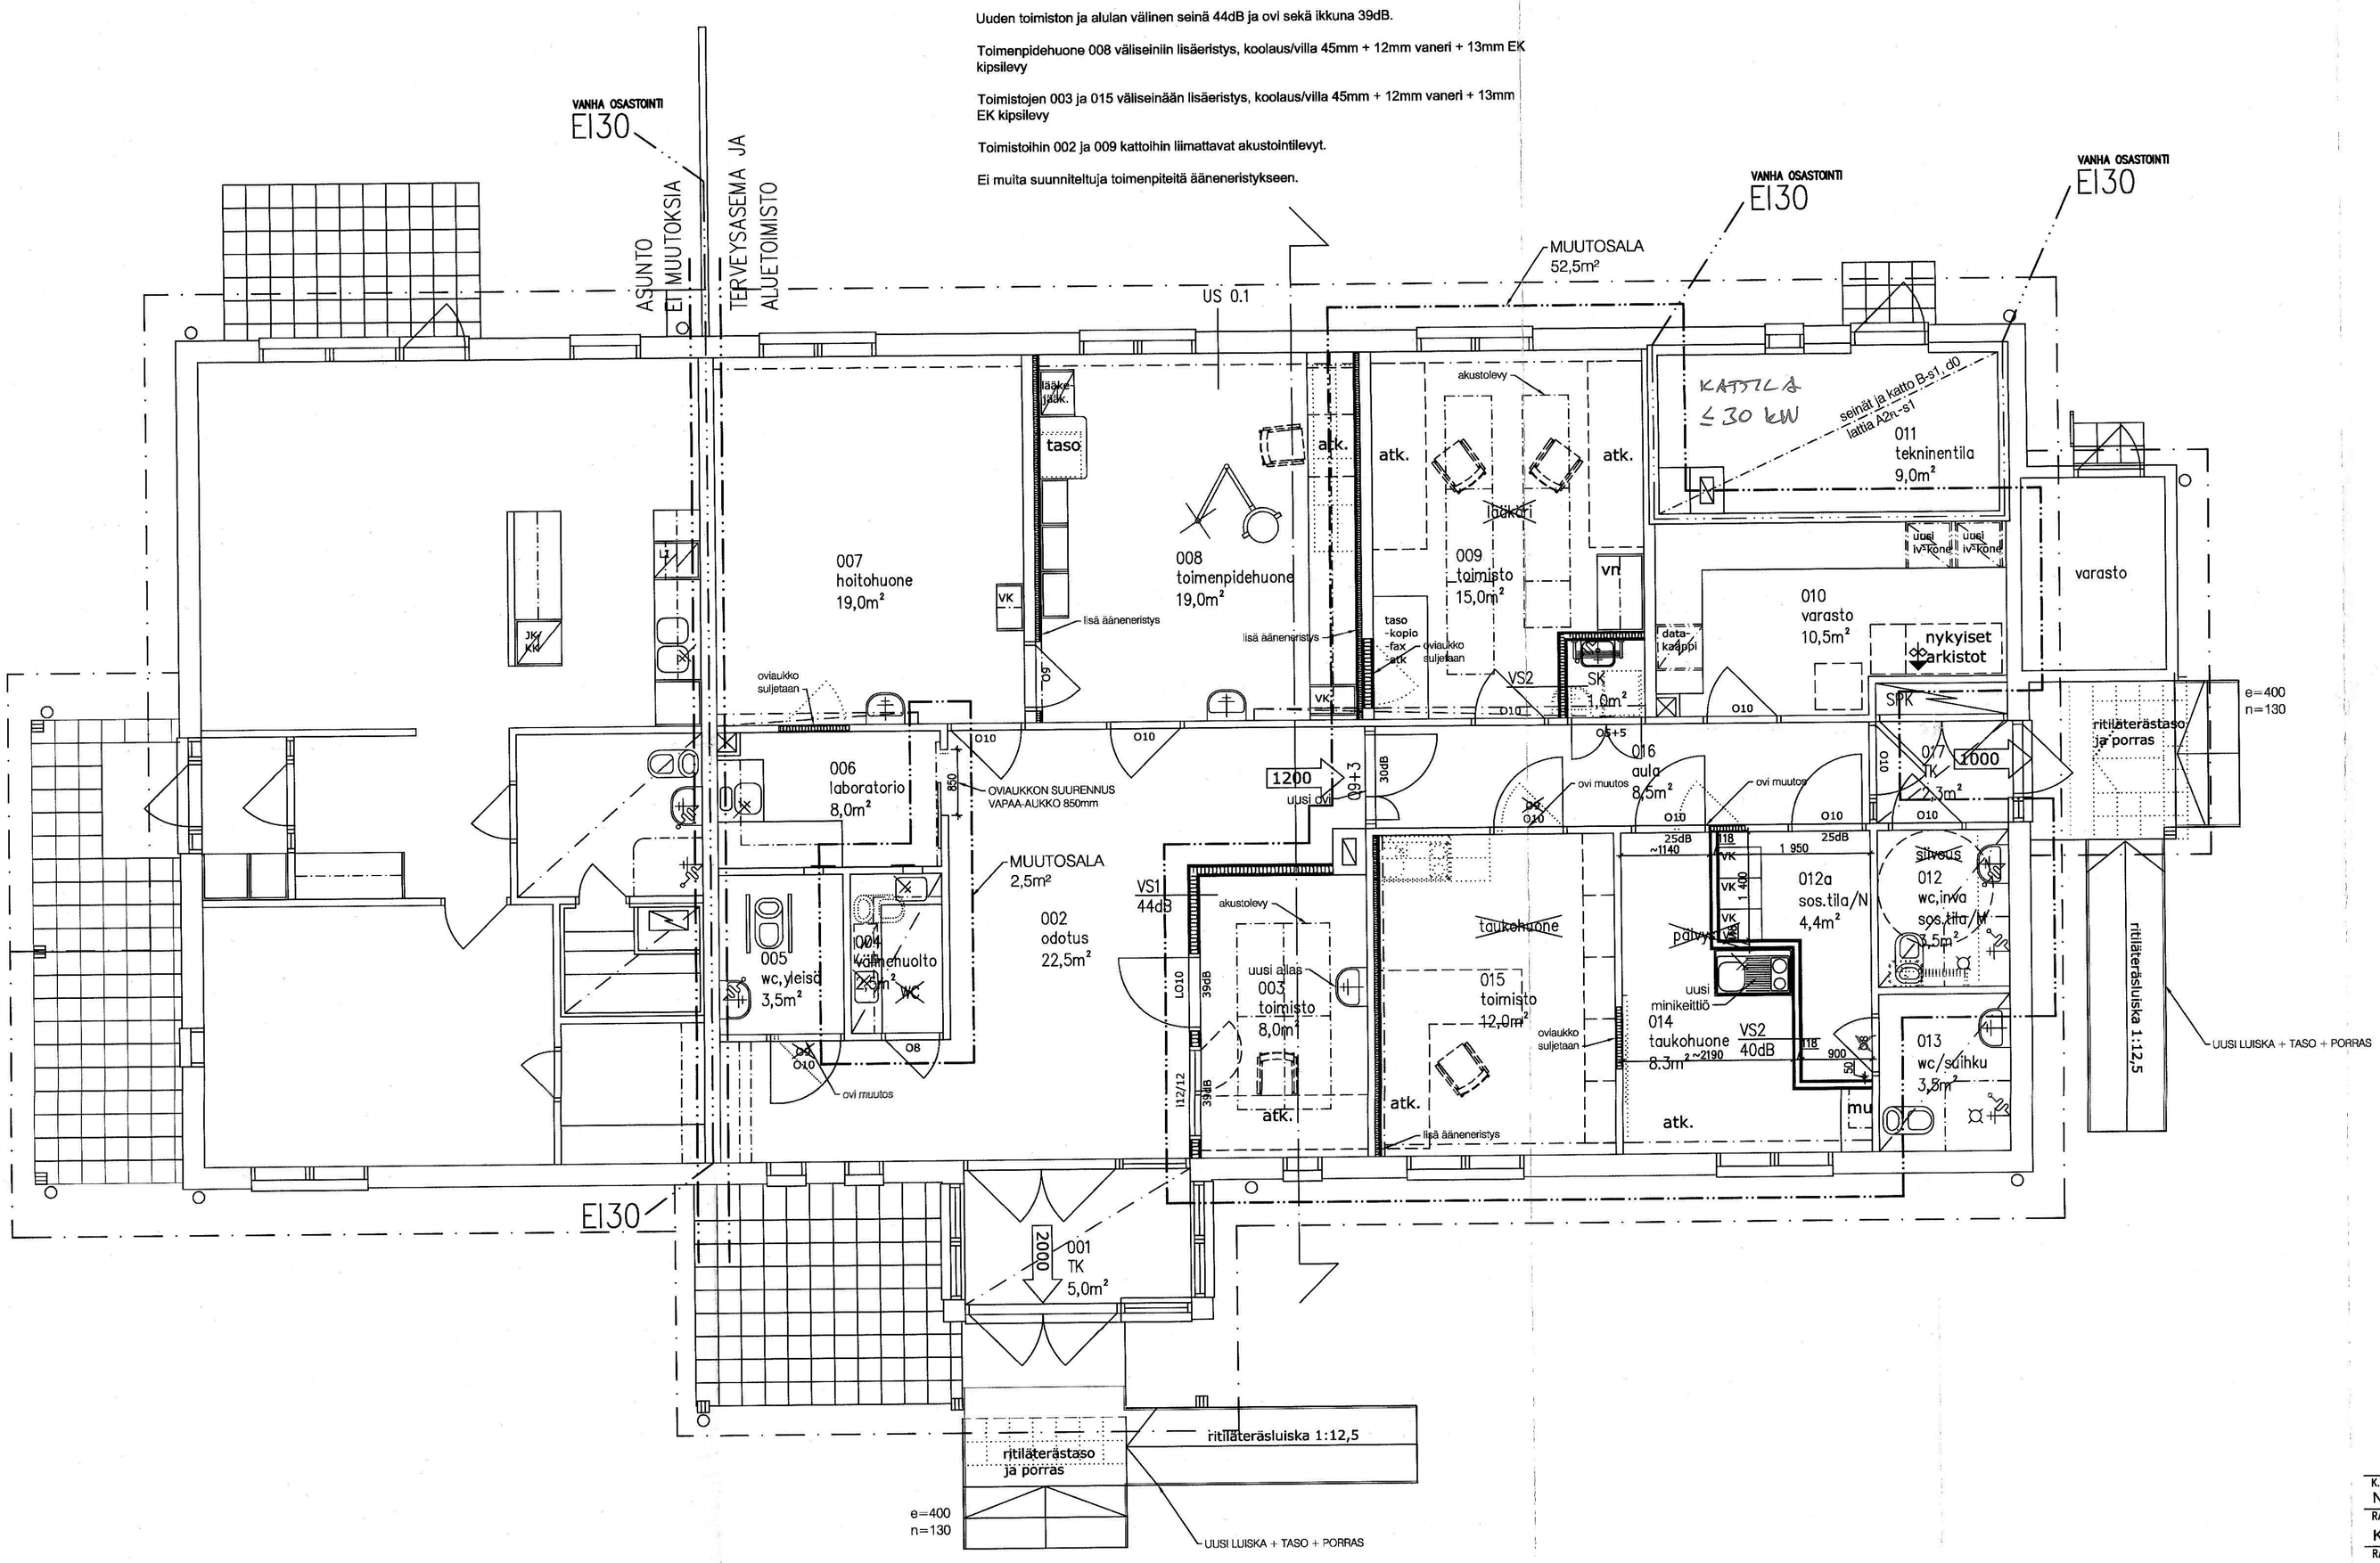


Suunnitelma on laadittu vanhojen paperipiiroksista, rakennusta ei ole tarkemitattu paikan päällä.

Syner

Utmärkande av byggnadsplats .....

Grundsyn ..... Antänt/Saapui

Armeringssyn 1..... 2.....

Lagssyn ..... 15 -12- 2014

Grundläggningssyn ..... Nytno 2014-651

Slutsyn ..... Perusteilen rakennusvalvonta

Slutsyn .....

Slutbesiktningssyn ..... 2.....

Slutsyn .....

Fastställd till åtgärdstillstånd av byggnadsinspektören / byggnadsinspektionen i Pargas stad meddelat utslag av den 13 / 2 / 2015 § 24 på villkor enligt beslutet.

Given [redacted] 16.2.2015

| | | |
|---|---|---|
| K.OSA Nortby(671) | KORTELI/TILA Hälsohuset | TONTTI/RNo 16:0 |
| RAKENNUSTOIMENPIDE Käyttötarkoituksen muutos | | |
| RAKENNUSKOHTEEN NIMI JA OSOITE Iniön terveysasema ja aluetoimisto<br>Paraisten kaupunki<br>Iniöntie 590<br>23390 Iniö | | |

RAKENNUSLUVAN TUNNUS

PIIRUSTUSLAJI: Pää/työpiirustus — JUOKS.No

PIIRUSTUKSEN SISÄLTÖ: pohjapiirros — MITTAKAAVAT 1:50

| SUUN.ALA | TYÖ No | MUUTOS |
|---|---|---|
| ARK | 328 | |
| PIIR.No 002 | PÄIVÄYS 12.12.2014 | MUUTOS |

SUUNNITTELIJA: Mika Saari RA B.Sc [redacted]

Arkkitehtuuristudio Saari
Vanutehtaankatu 2 B 28, FI-24260 Salo, Finland
tel +358-(0)40-7466 152
e-mail mika.saari@salo.salonseutu.fi

Tekijänoikeus – Copyright ©. Tämä suunnitelma (tiedosto) on Arkkitehtuuristudio Saaren omaisuutta eikä sitä saa käyttää ilman tekijän lupaa. Luvatta käytettäessä on Arkkitehtuuristudio Saaren liikemerkki ja nimen oltava selvästi esillä.