



Riksfattande och regionalt värdefulla byggnader på Gamla Malmen, föröring Vanhan Malmin valtakunnallisesti ja seudullisesti arvokkaat rakennukset, suurennos

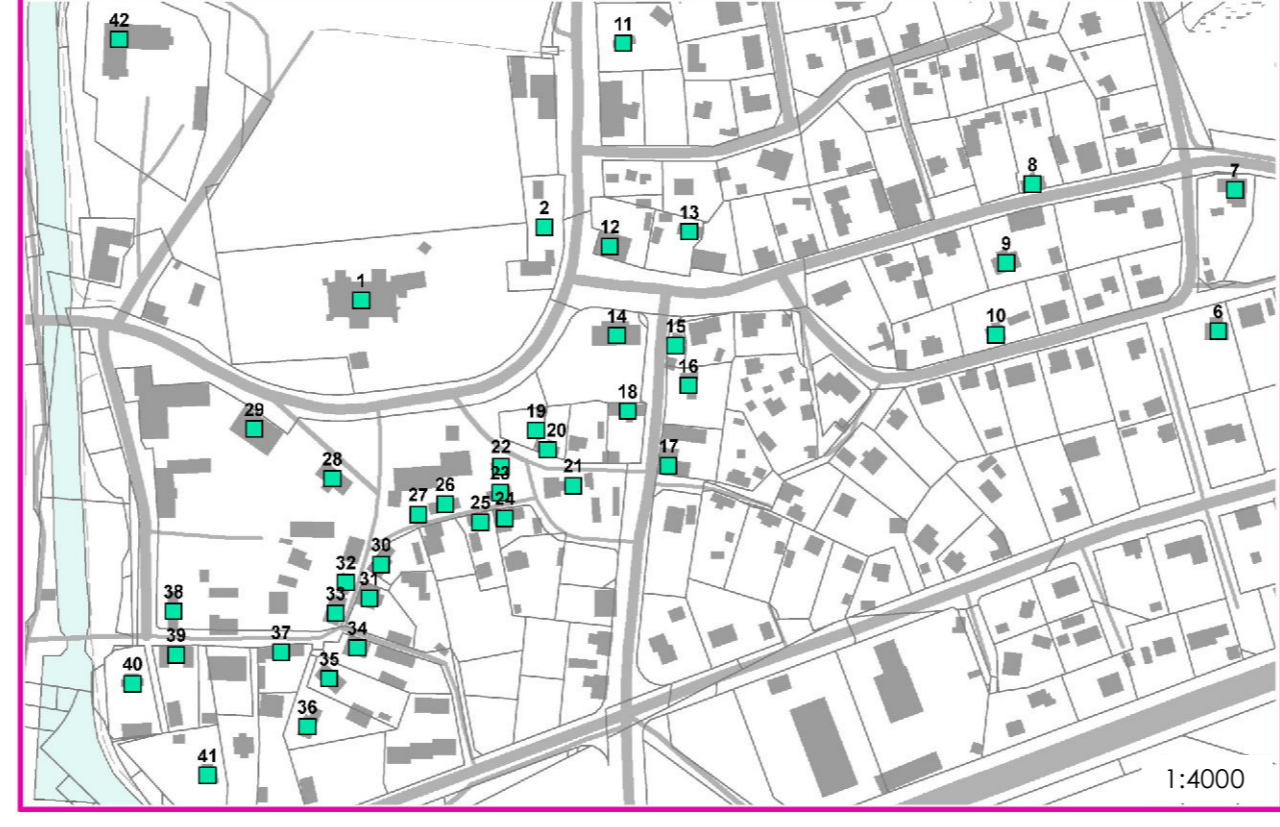

Stadsbildsamtigt enhetliga områden  
Kaupunkikuvallisesti yhtenäiset alueet

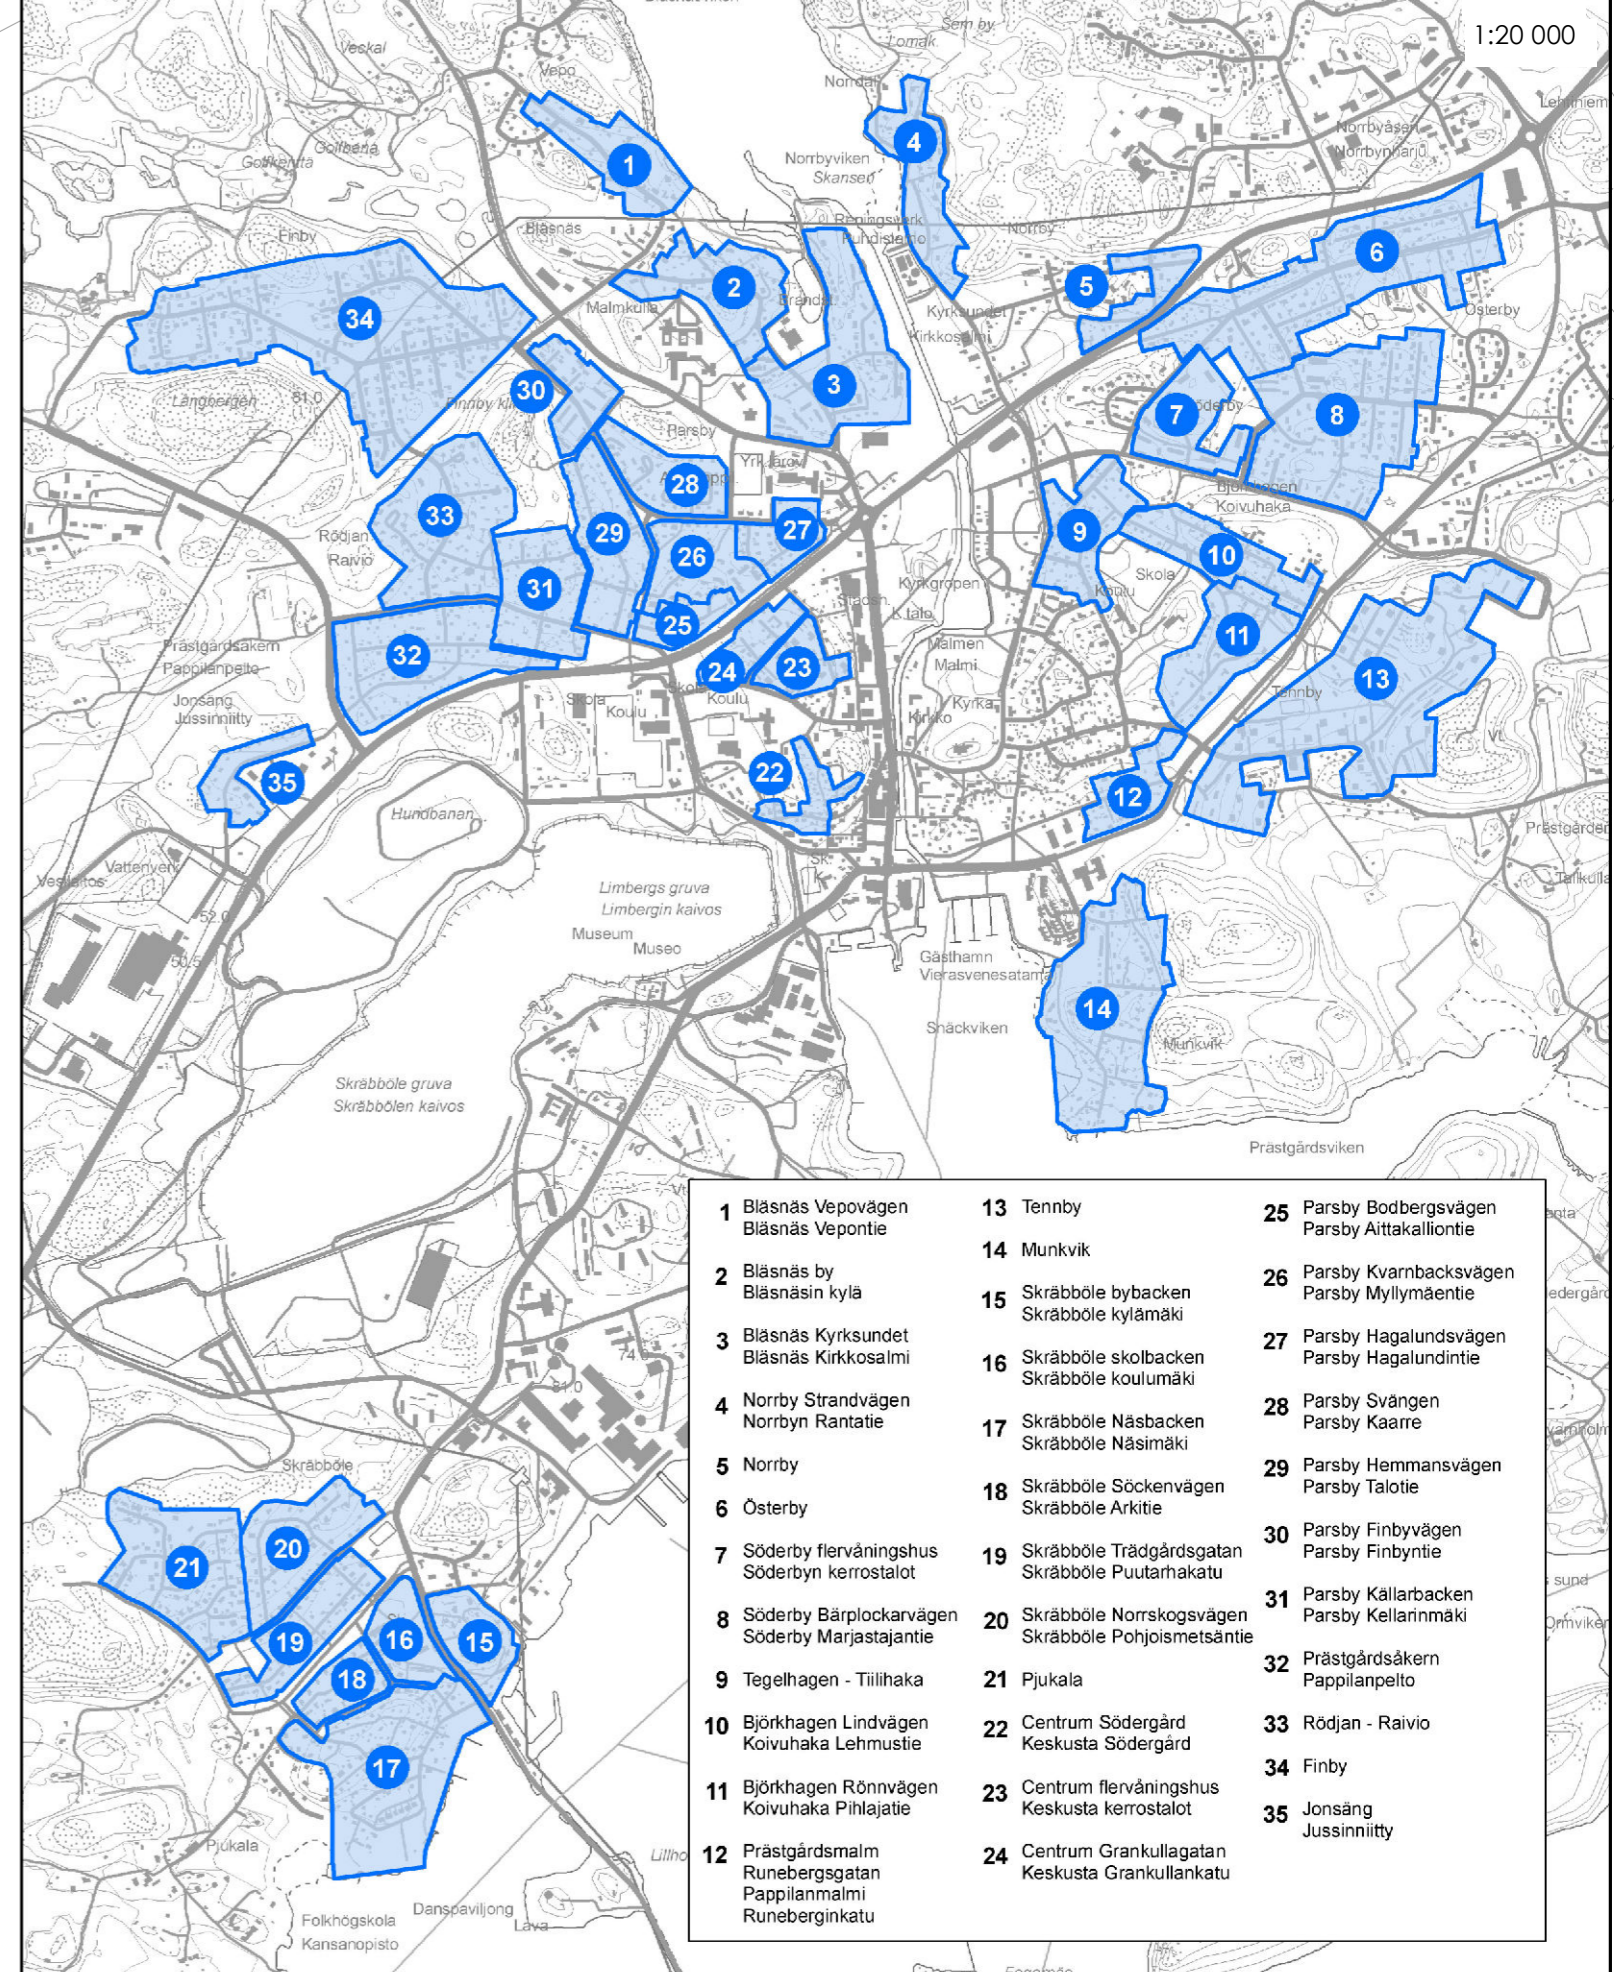

- |  |   |  |
|--|---|--|
| 1 Blåsnäs Vepovägen<br>Blåsnäs Vepontie                            | 13 Tenby  | 25 Parsby Botterbergsvägen<br>Parsby Altakallontie |
| 2 Blåsnäs by<br>Blåsnäs kyla                                       | 14 Munkvik  | 26 Parsby Kvambacksvägen<br>Parsby Myllymäentie    |
| 3 Blåsnäs Kirksundet<br>Blåsnäs Kirksosalmi                        | 15 Skråböle bybacken<br>Skråböle kylämäe                | 27 Parsby Hagalundsvägen<br>Parsby Hagalundtie     |
| 4 Norrby Strandvägen<br>Norrbyn Rantatie                           | 16 Skråböle skolbacken<br>Skråböle kouluakku            | 28 Parsby Svängen<br>Parsby Kääre                  |
| 5 Norrby   | 17 Skråböle Näsbäckens<br>Skråböle Näsimäki             | 29 Parsby Hemmansvägen<br>Parsby Talose            |
| 6 Osterby  | 18 Skråböle Söckenvägen<br>Skråböle Arktie              | 30 Parsby Finbyvägen<br>Parsby Finbytie            |
| 7 Söderby Finbyvägen<br>Söderbyn kerrostalot                       | 19 Skråböle Trädgårdsgatan<br>Skråböle Puutarhakatu     | 31 Parsby Källbacken<br>Parsby Källänranta         |
| 8 Söderby Björpöckarvägen<br>Söderby Marjastantie                  | 20 Skråböle Norrskogsvägen<br>Skråböle Porjoismetsäntie | 32 Prästgårdsåtern<br>Pappilampi                   |
| 9 Tegelhagen - Tielhaka  | 21 Pjuukala   | 33 Rödjan - Raivio                                 |
| 10 Böckhagen Lindvägen<br>Koruhaka Lehmustie                       | 22 Centrum Södergård<br>Keskusta Södergård              | 34 Finby   |
| 11 Böckhagen Rönsvägen<br>Koruhaka Pihajantie                      | 23 Centrum Finbyvägen<br>Keskusta kerrostalot           | 35 Jonsang<br>Jussarintie                          |
| 12 Prästgårdsalm<br>Runebergsgatan<br>Pappilampi<br>Runeberginkatu | 24 Centrum Grankullagatan<br>Keskusta Grankullankatu    |  |

<b>PARGAS STAD</b> <b>PARAISTEN KAUPUNKI</b> <b>Generalplan för Pargas centrum</b> <b>Paraisten keskustan yleiskaava</b>			
Bygg- och miljönämnden / Rakennus- ja ympäristölautakunta 14.3.2018, 18.4.2018, 13.6.2018, 17.10.2018, 10.6.2020, 15.9.2021, 11.5.2022 § 66	Meddelande om påhörande / Tiedotus aloittamisesta 12.4.2018		
Beregningsmaterial framlagt, MBL § 62, MBF § 30 / Valmisteluaineisto nähtävillä, MRL § 62, MRA § 30 29.6 - 14.8.2020	Planförslag framlagt, MBL § 65, MBF § 19 / Kaavaehdotus nähtävillä, MRL § 65, MRA § 19 25.10 - 26.11.2021		
Stadsstyrelse / Kaupunginhallitus 27.9.2021, 4.10.2021, 23.5.2022 § 149	Stadsfullmäktige / Kaupunginvaltuusto 30.5.2022 § 60	Trätt i kraft / Tulit voimaan	
Baskarta / Pohjakarta Lantmäteriverket och Pargas stad; innehåller data från Lantmäteriverkets Terrängdatabas 6/2021 Maanmittauslaitos ja Paraisten kaupunki; sisältää Maanmittauslaitoksen Maastietokannan 6/2021 aineistoa	Koordinatsystem / Koordinattisto ETRS-GK23		
Heidi Saaristo-Levin Planliggeringschef / Kaavotuspäällikkö	Förslag/Ehdotus 24.6.2021; 1.4.2022	1:10 000	
	Godkänd/Hyväksytty 30.5.2022	Planid / Kaavakoodi 44532018001	

Den delen av en riktigande friluftsled som är föremål för besvär och för vilken beslutet om att planen ska fräda i kraft i enlighet med MBL 201 § inte gäller

Volltusen kohteena oleva ohjeellinen ulkoilureitin osa, jota MRL 201 §:n mukainen voimaantulo päätös ei koske

Stadsstyrelsens beslut x.x.2022 § xx  
Kaupunginhallituksen päätös x.x.2022 § xx