


Korpo motionscentrum  
Korppoon liikuntakeskus

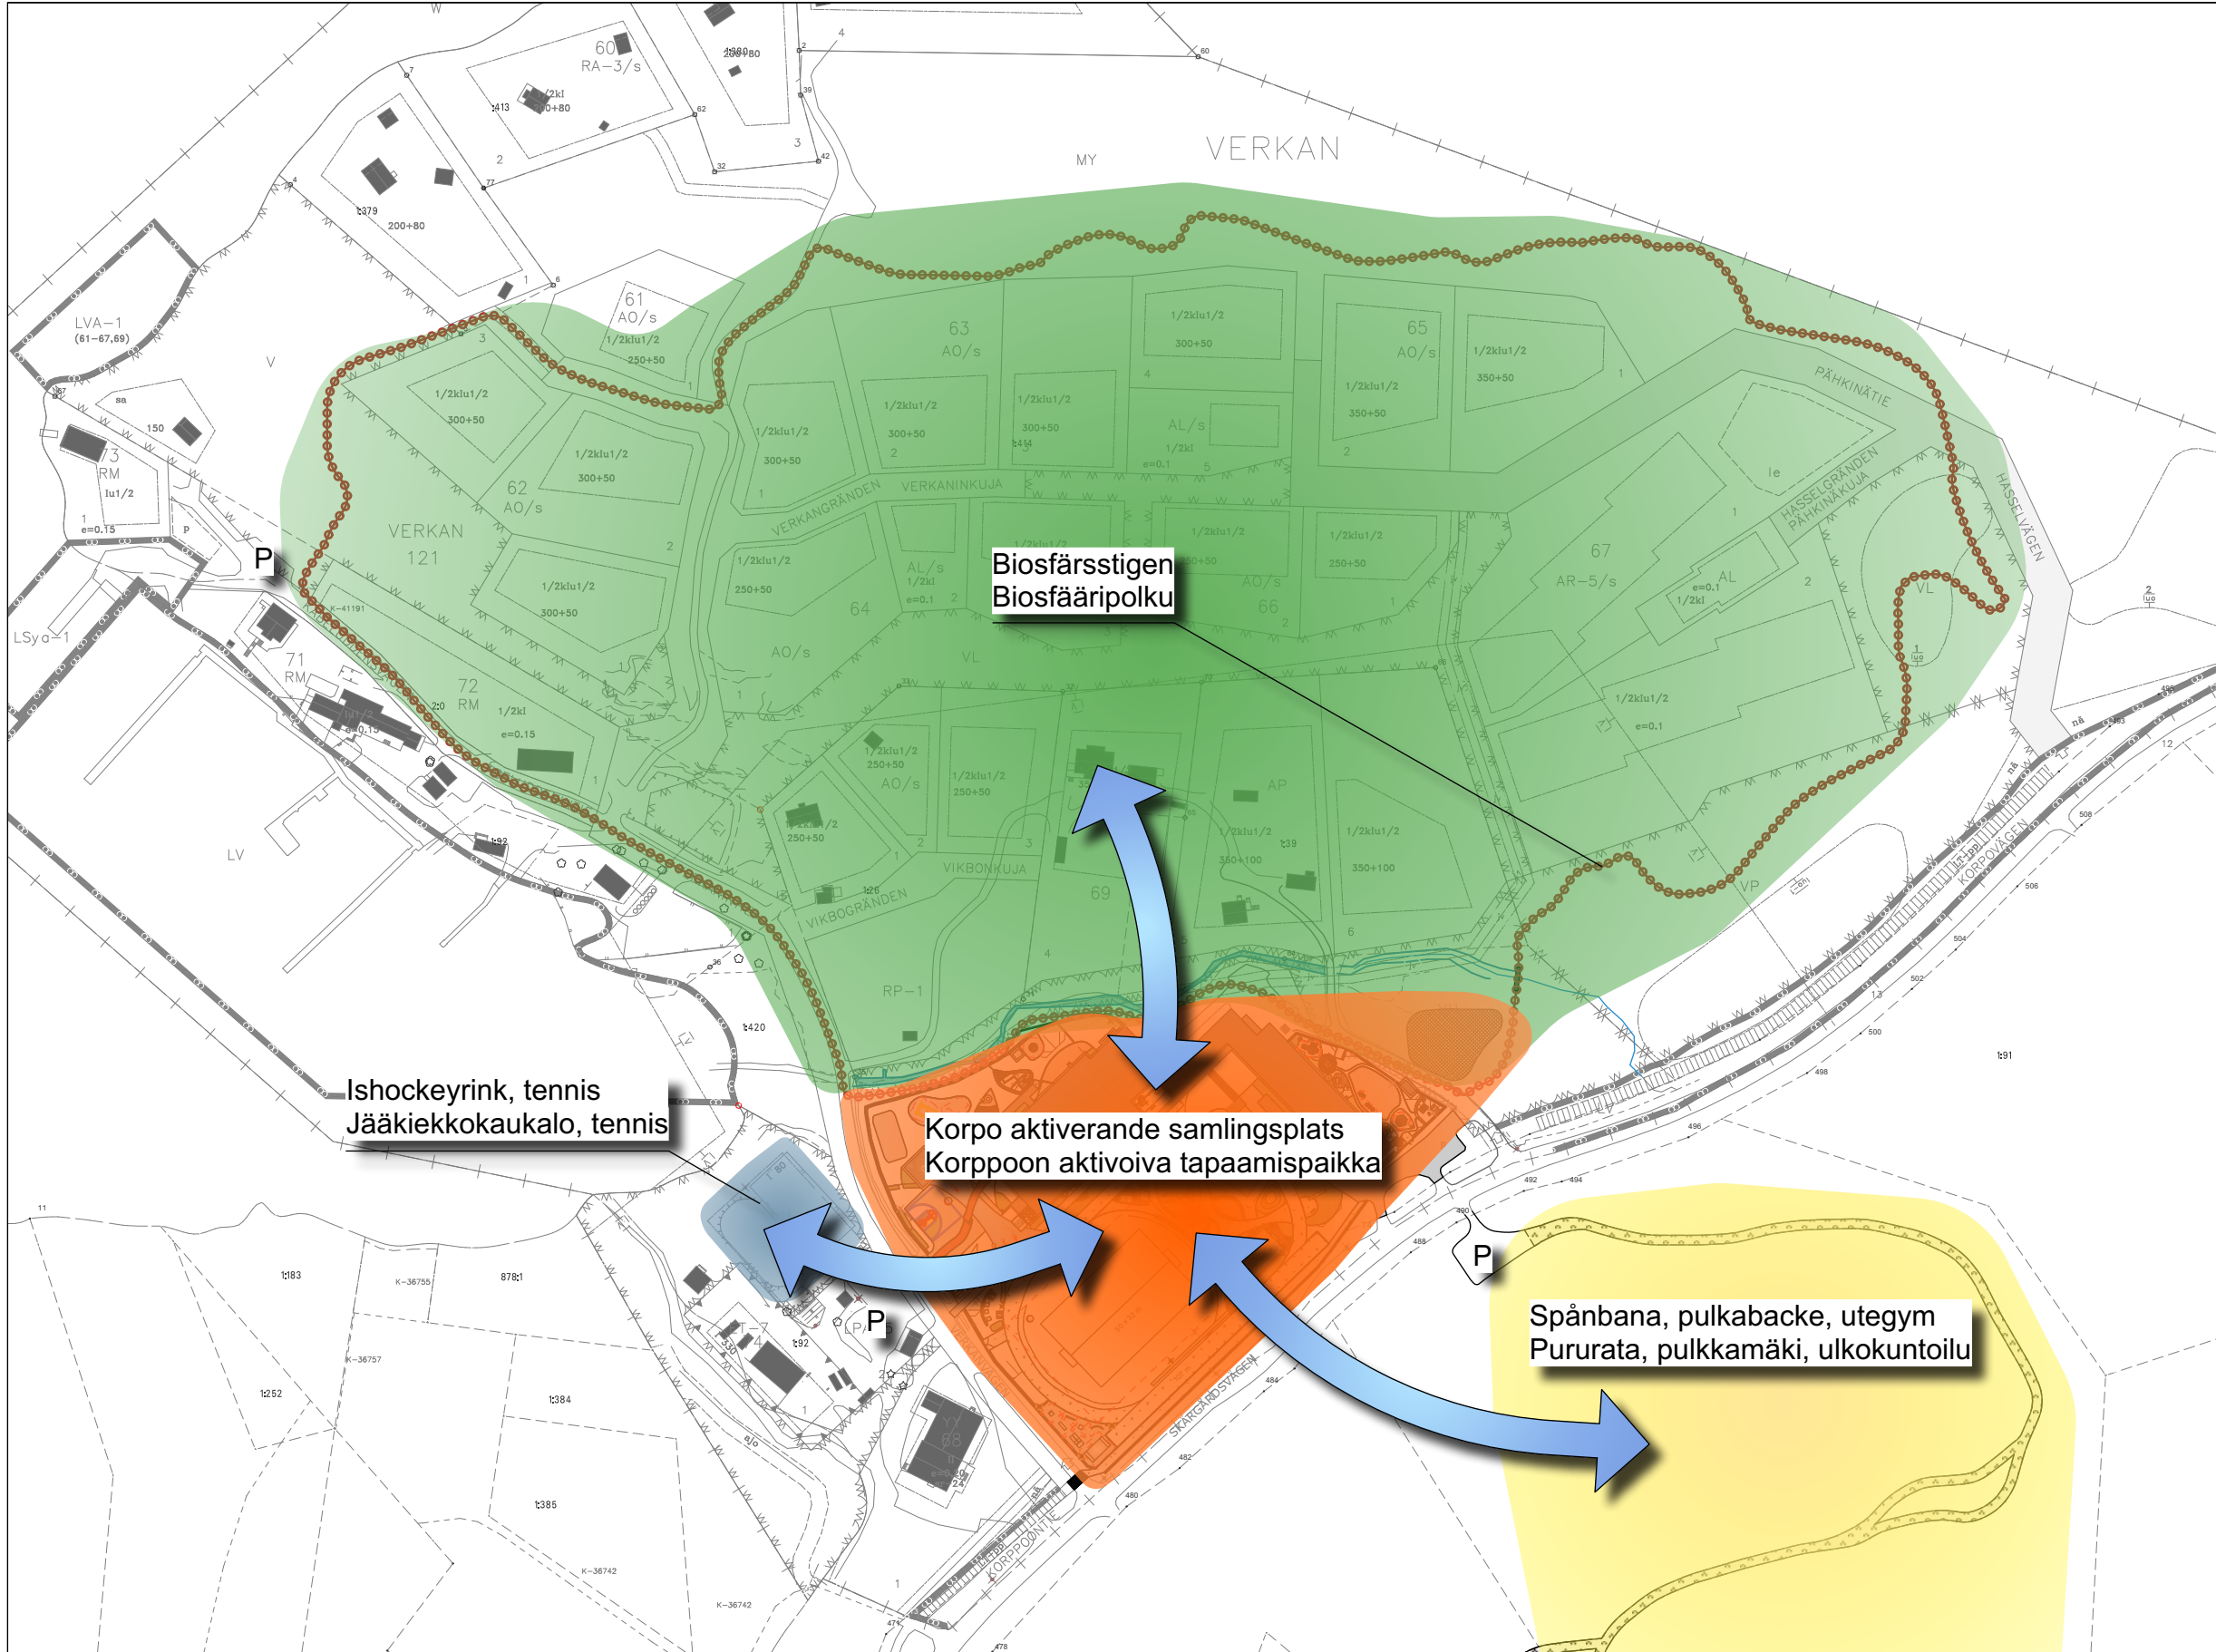

Skala Mittakaava 1 : 2500



Betäckning	Antal	Ändring Muutos	Plan. Suunnitt.	Datum Pvm.	Gransk. Tark.
Stadsdel/ By Kaupunginosa/ Kylä Kvarter/ Lägenhet Kortelli/ Tila Tomt Tontti/ Nr			Myndigheternas anteckningar Viranomaisten merkintöjä		
Pargas, Korpo, Verkan - Parainen, Korppoo, Verkan					
Byggnadsnr Rakennuksen nro/ Byggnadsbeteckning Rakennustunnus					
Byggnadsåtgärd Rakennustoimenpide			Ritningstyp Piirustuslaji	Juokseva nro	
Byggnadsobjekt Rakennuskohde			Huvudritning Pääpiirustus		Skala Mittakaava
Korpo motionscentrum Korppoon liikuntakeskus			Situationsplan Asemapiirustus		1 : 2500
Planerarens kontaktppgifter Suunnittelijan yhteystiedot:			Arbetsnummer Työnumero	Ritningens beteckning Piirustuksen tunnus	Ändring Muutos
Daniel Falck Pargas stad, Tekniska stödtjänster Strandvägen 28, 21600 Pargas 040 - 488 56 86			DF22-03	1 / 5	
Ansvarig planerare Vastuullinen suunnittelija:			Planeringsbransch Suunnitteluala Fil Tiedosto		
Daniel Falck			LANDSKAPSDESIGN MAS		
24.8.2022					