


Detaljplan/Asemakaava 17.06.2003 573 002202	Tomtindeln./Tonttijako 09.12.2011 445000220401	Byggplats/Rakennuspaikka 44502200040001 Lehtiniementie 11
Lehtiniemi -4-1		
Fast.reg.dat/Kiint.rek.pvm 25.01.2012		Kartdat./Kartan pvm 13.12.2022
Kartta vuokrasopimuksen liitteeksi.		

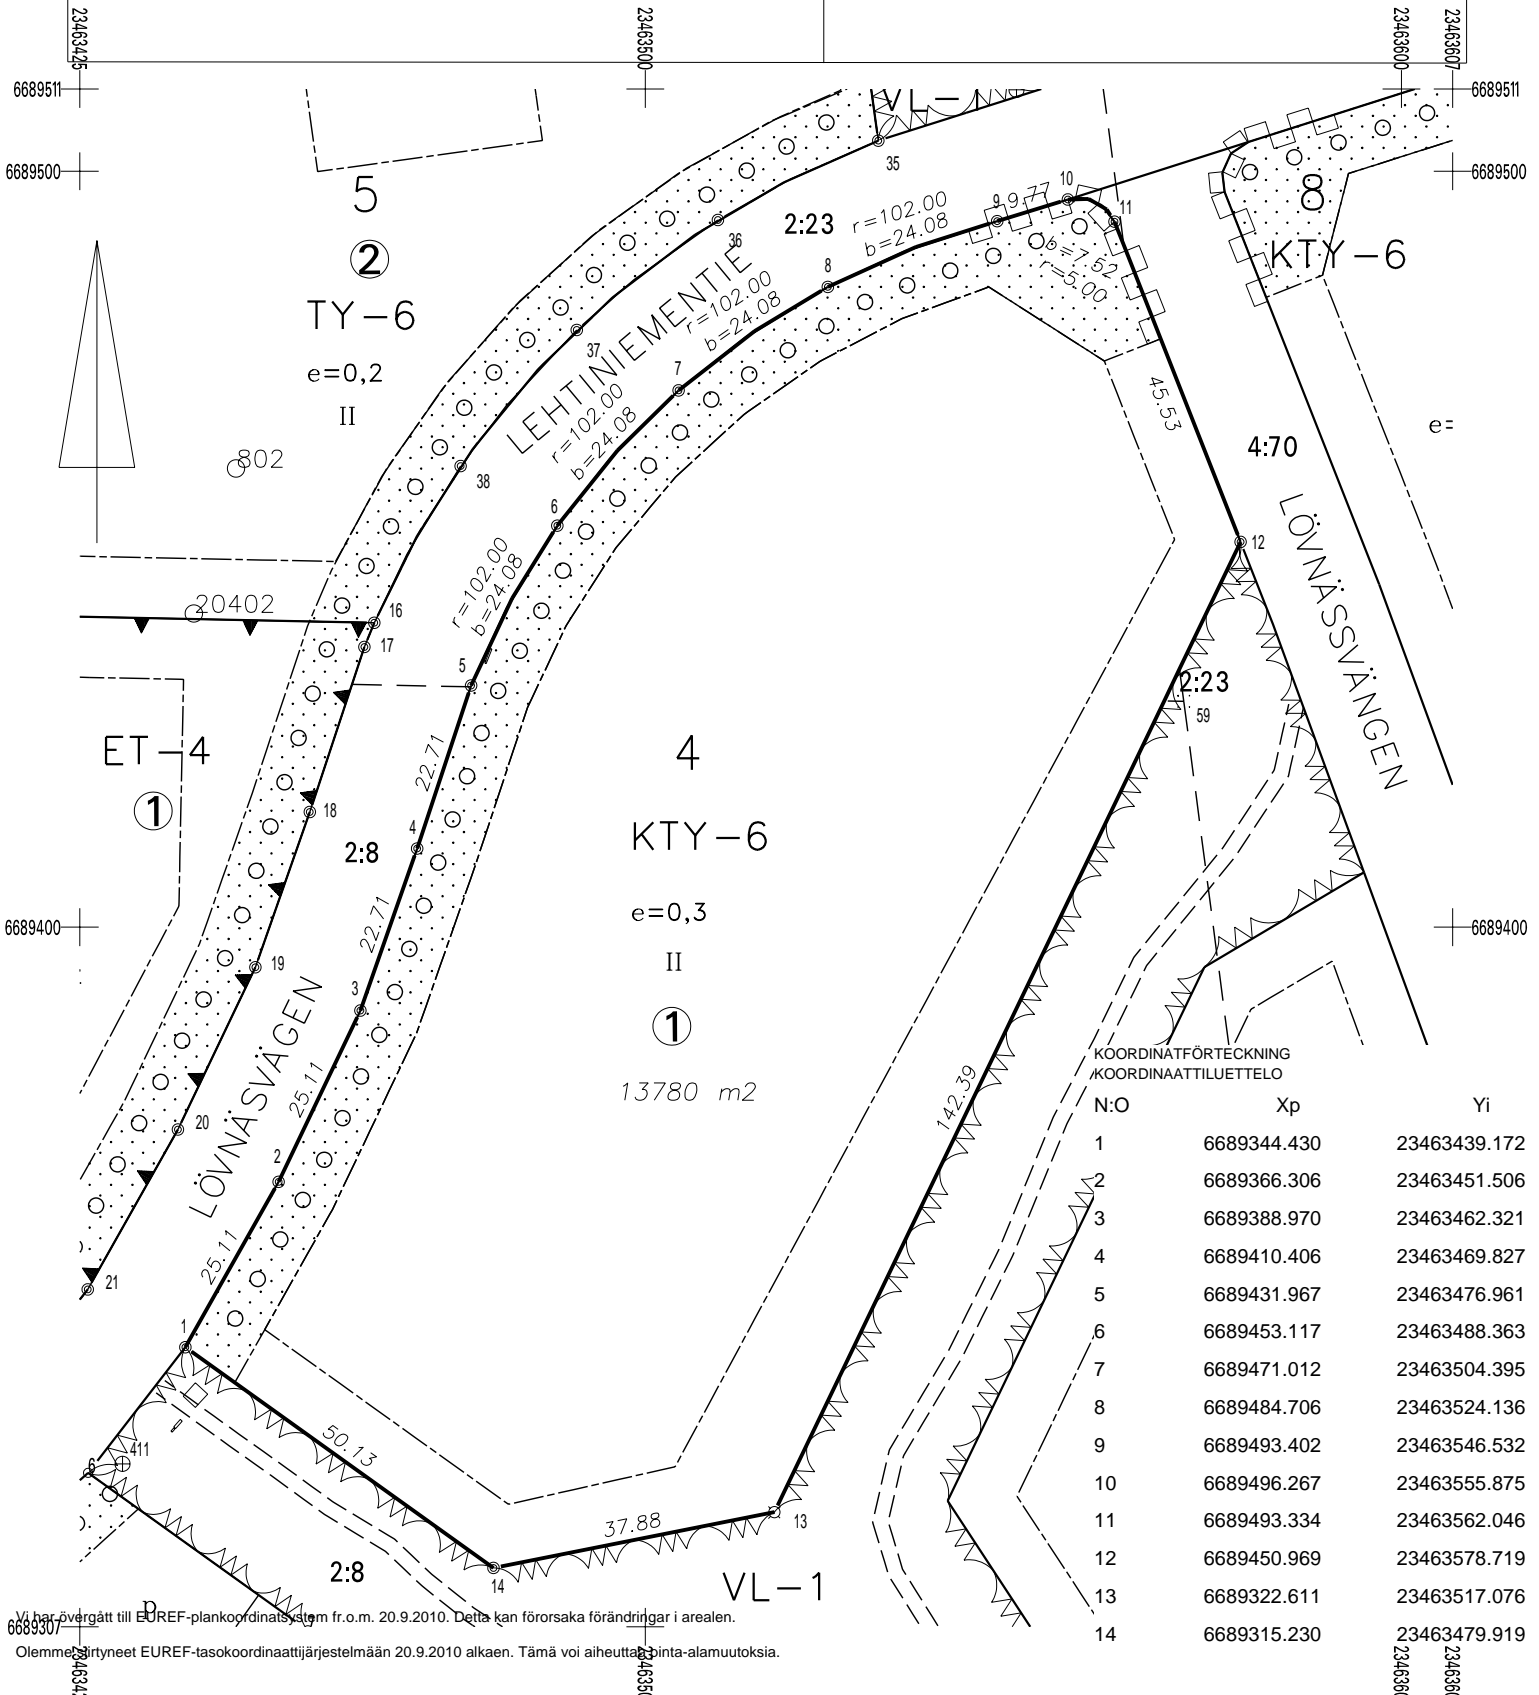

Vi har övergått till EUREF-plankoordinatsystem fr.o.m. 20.9.2010. Detta kan förorsaka förändringar i arealen.
Olemme siirtäneet EUREF-tasokoordinaattijärjestelmään 20.9.2010 alkaen. Tämä voi aiheuttaa pintalaskumuutoksia.