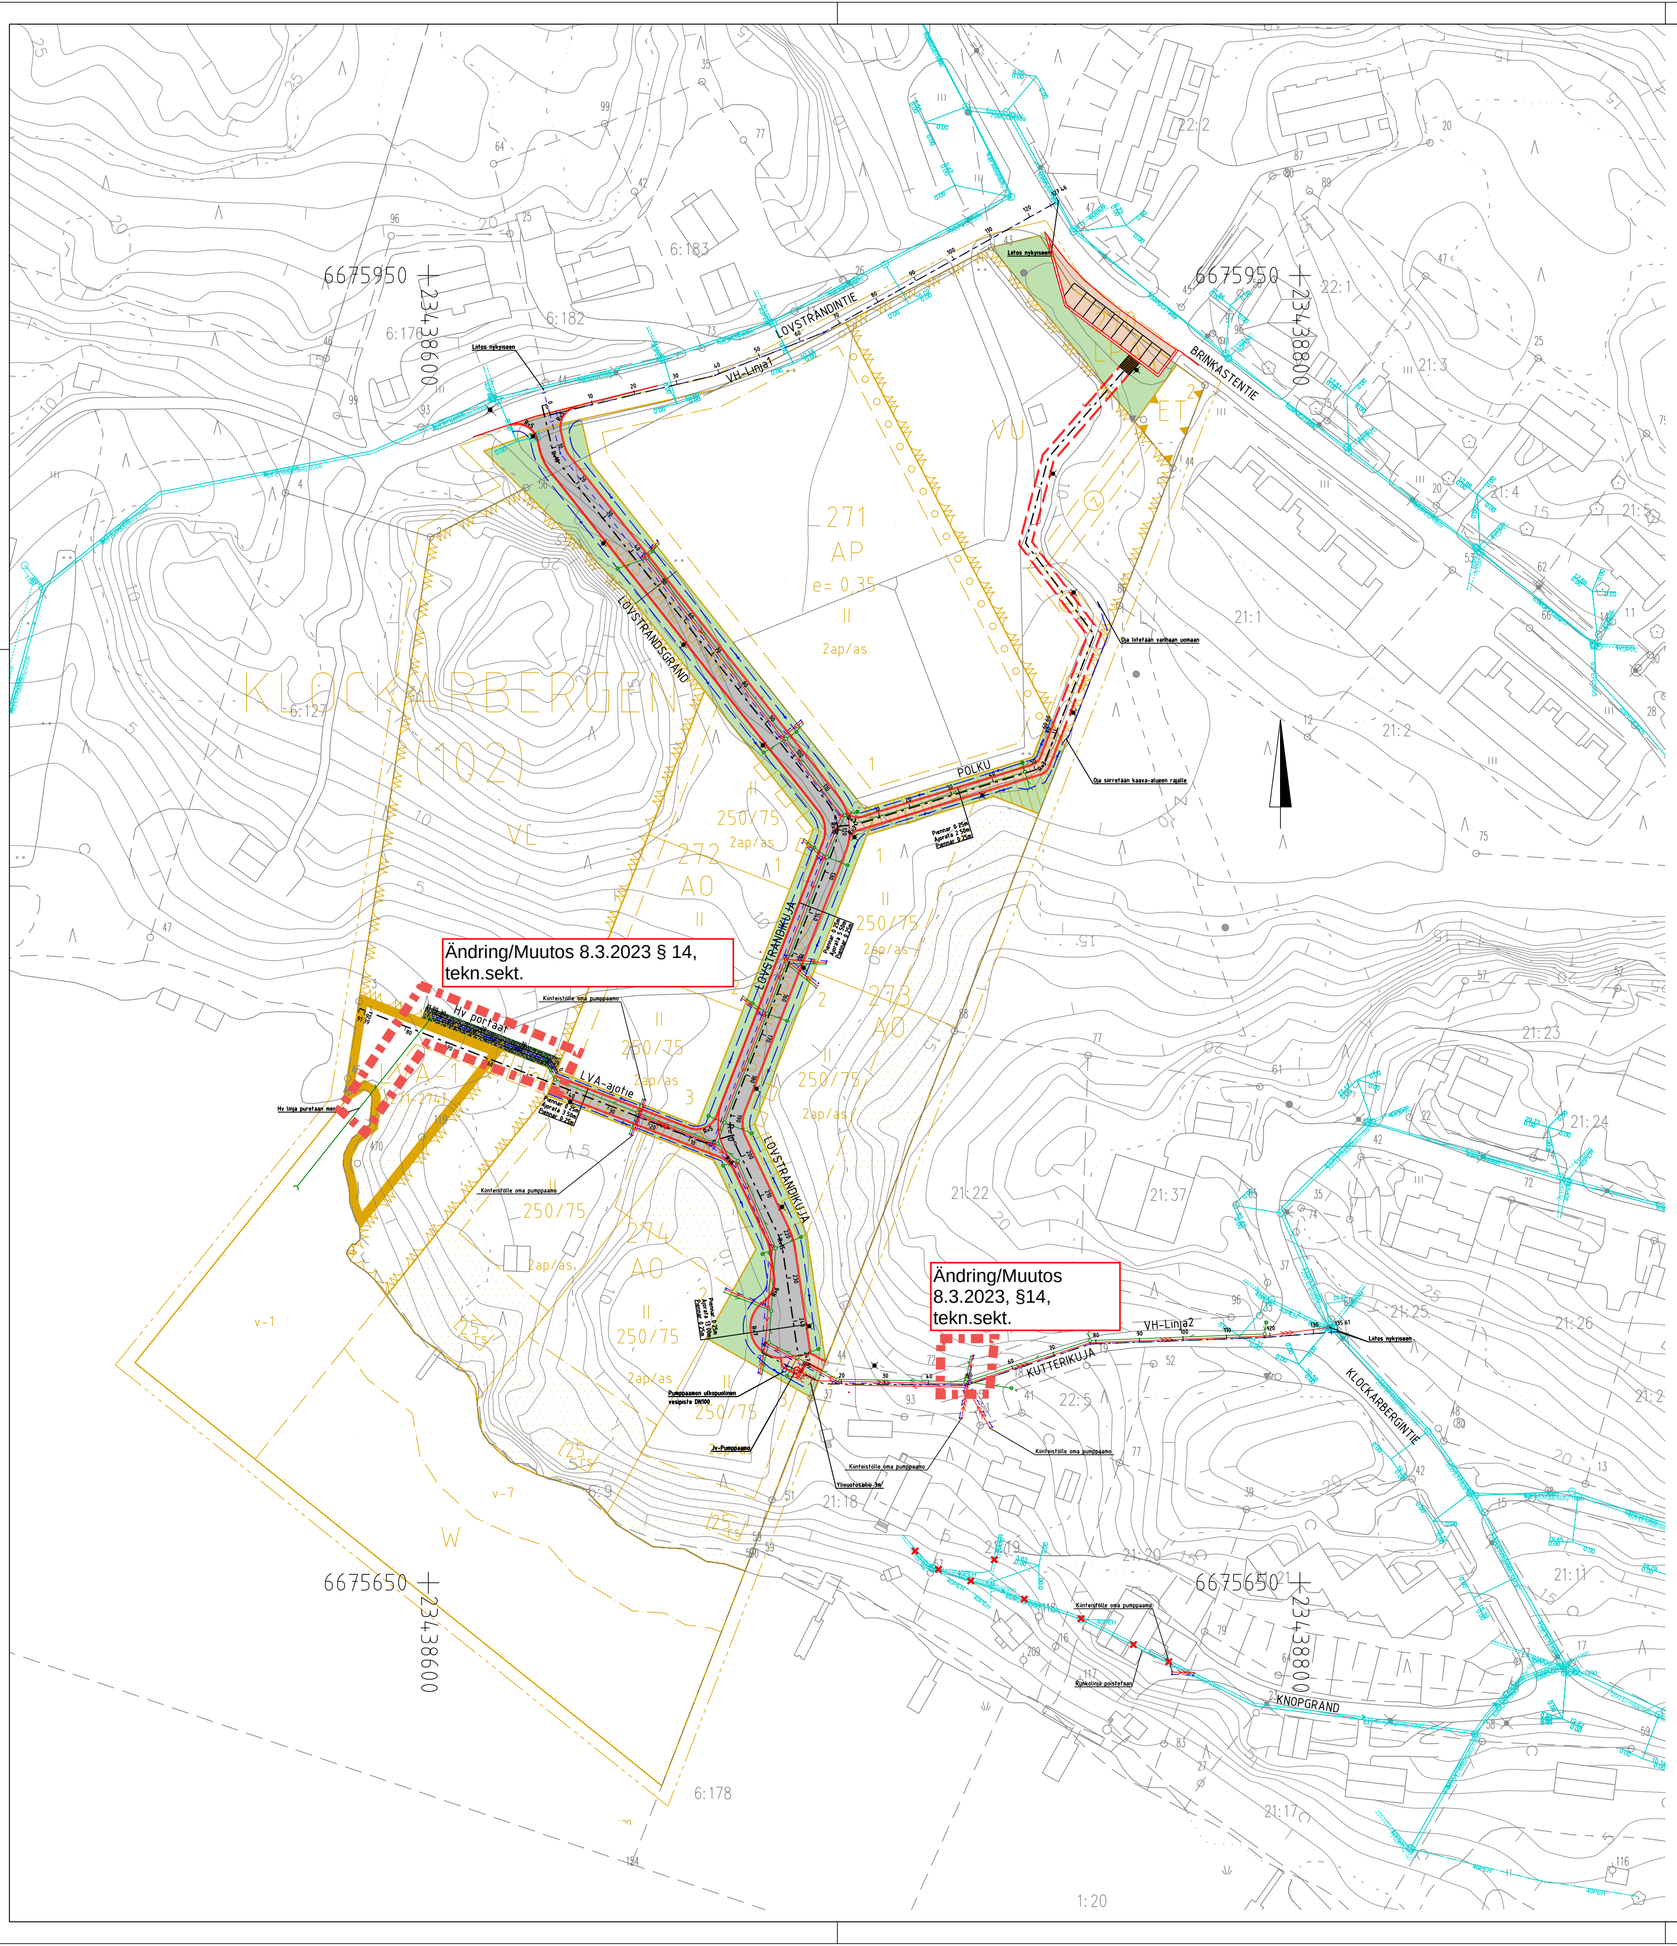

Tilaaja PARGAS SKÄRGÅRDSSTADEN / PARAINEN SAARISTOKAUPUNKI	Kaup.osa/Kylä	Kortteli/Tila	Tontti/Rno
	Korkeus- ja koord. järjestelmä N60 ETRS-GK23		
	Piirustuslaji Katu- ja rakennussuunnitelma		Juokseva no
Rakennuskohteen nimi ja osoite Klockarberget II Kunnallistekniikan suunnittelu	Piirustuksen sisältö Yleiskartta		Mittakaavat 1:1000
SITOWISE Helsinginkatu 15 20500 Turku 020 747 6000 www.sitowise.com	Suunn.ala KTT	Työnumero KAU47076	Piir.no K1-1
Suunnittelija Petteri Kankare	Tarkastaja Henrikki Norontaus	Tiedosto	Muutos
Piirtäjä	Vast.suun/Hyväksyjä Henrikki Norontaus	Päiväys 8.3.2023	