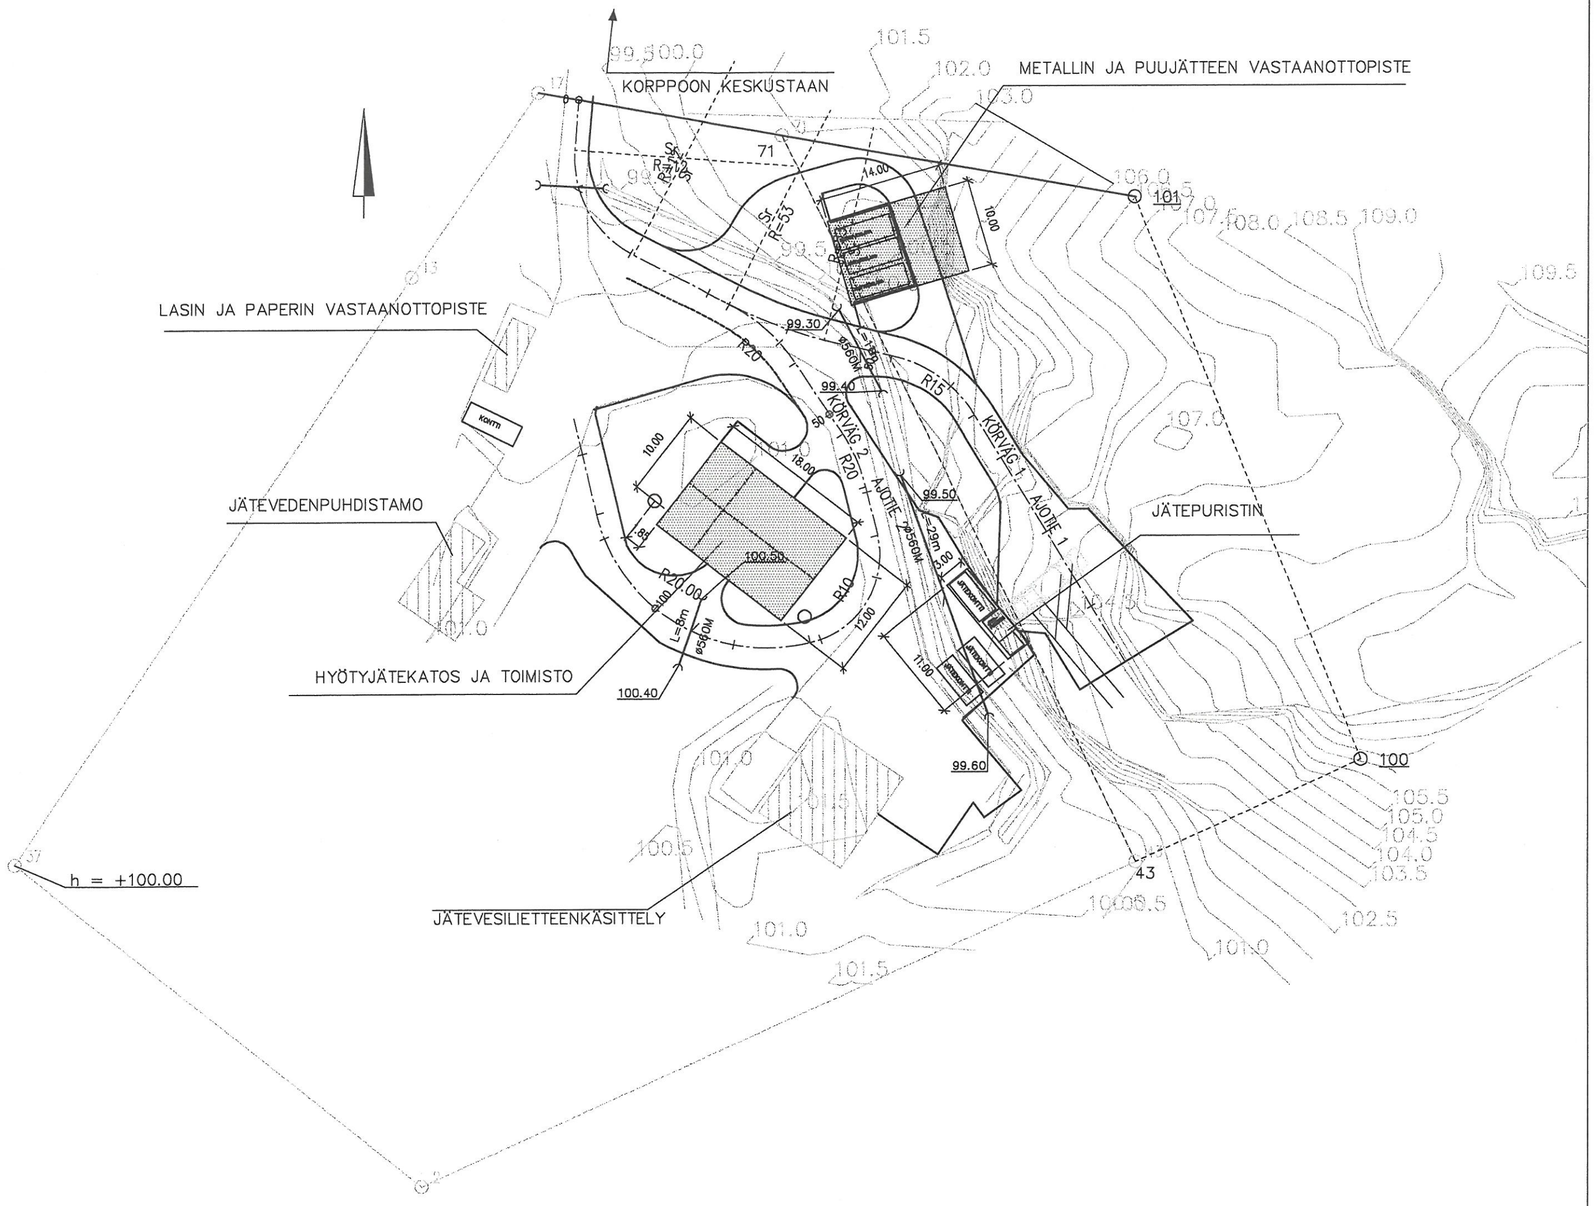

Godkänd 03 04 2000 § 39
Byggnadsnämnden i Korpo kommun
sekreterare

BYGGNADSNÄMNDEN I KORPO

ERILLINEN KORKEUSJÄRJESTELMÄ

Byggnadslov Nr 13/2000

SIIRAS.DWG

		LISÄTTY HYÖTYJÄTEKATOKSET	JV	20.3.2000
		Tunn. Lukum. Muutos	Muuttaja	Päiväys

K.osa/Kylä Korttel/Tila Tontti/Rn:o	Viranomaisen arkistointimerkintöjä varten
Rakennustoimenpide	Piirustuslaji / Juoks.n:o
Rakennuskohteen nimi ja osoite KORPPOON KUNTA SIIRTOKUORMAUSASEMA JA HYÖTYJÄTEPISTE	Piirustuksen sisältö ASEMAPIIRUSTUS Mittakaavat 1:500
SUUNNITTELUKESKUS OY Eerikinkatu 26 – 20100 TURKU 10 – Puh. 02-2332202 Piirt. JV Päiväys 7.2.2000 Yht.henk./Suunn. J.VESTERBERG Hyv.	Suunnitteluala, työn numero ja piirustuksen numero YHT 435–B8114 200 Muutos