




ULLAKKOKERROS

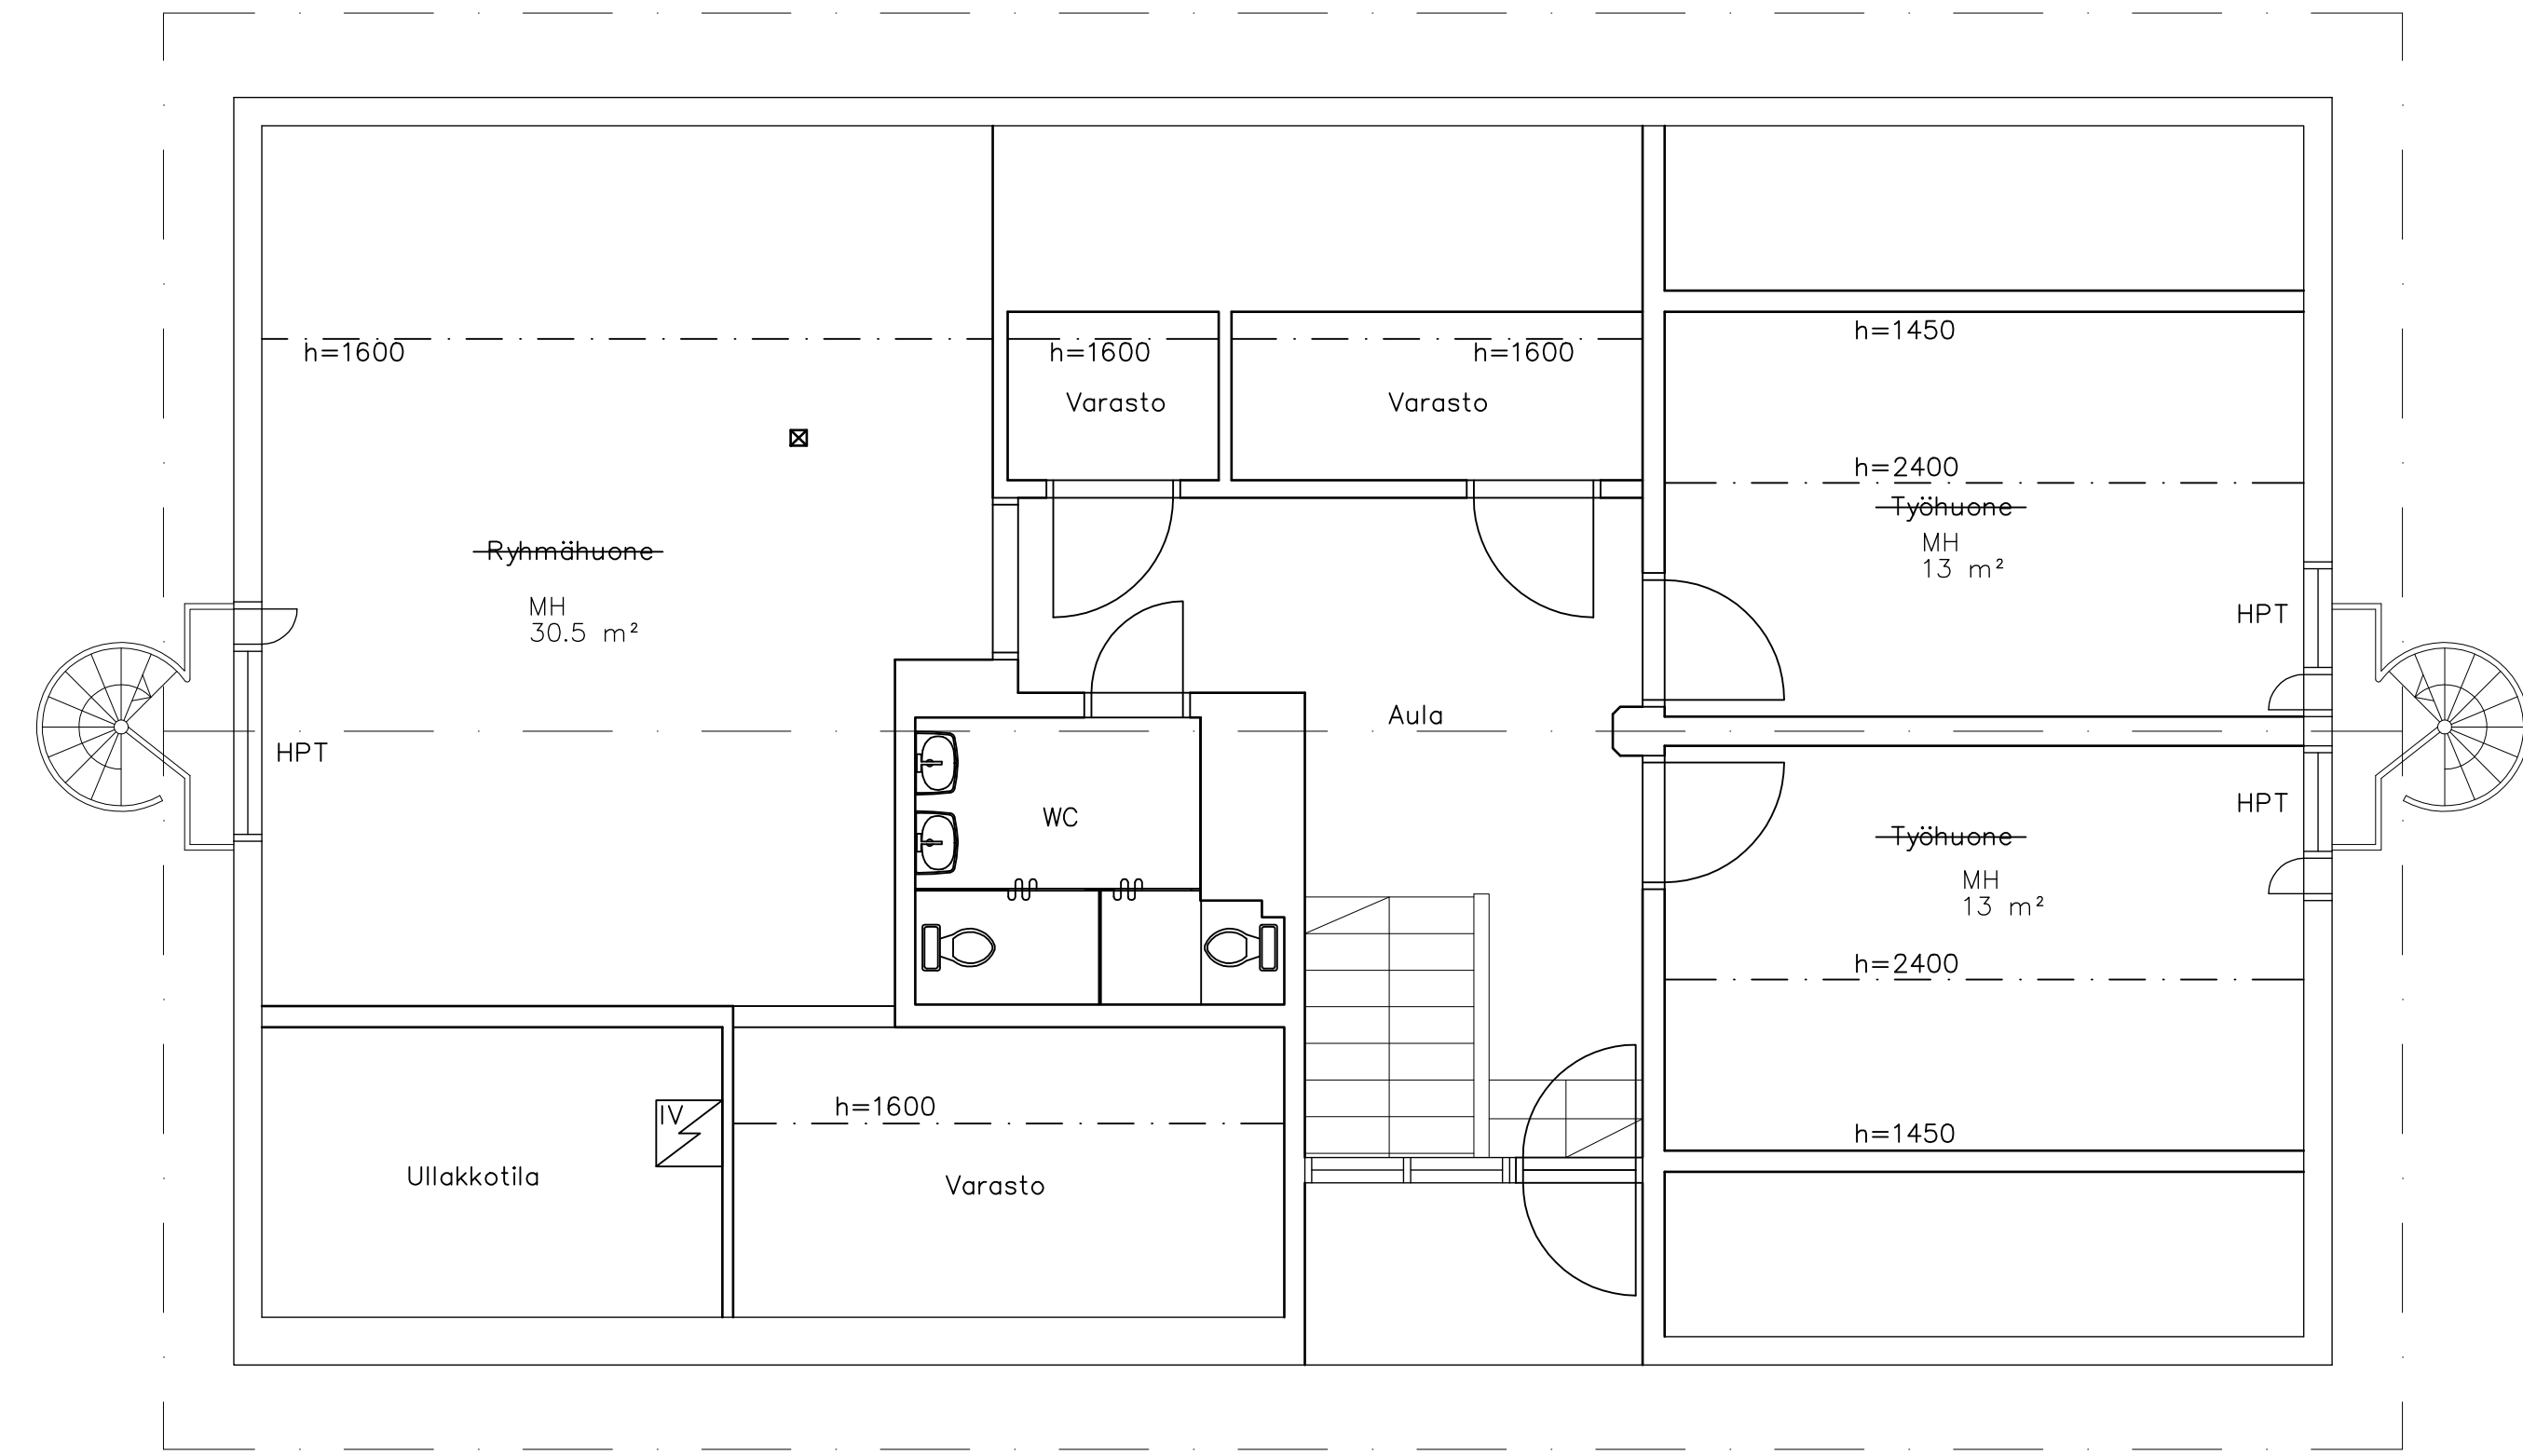

ASUINKERROS

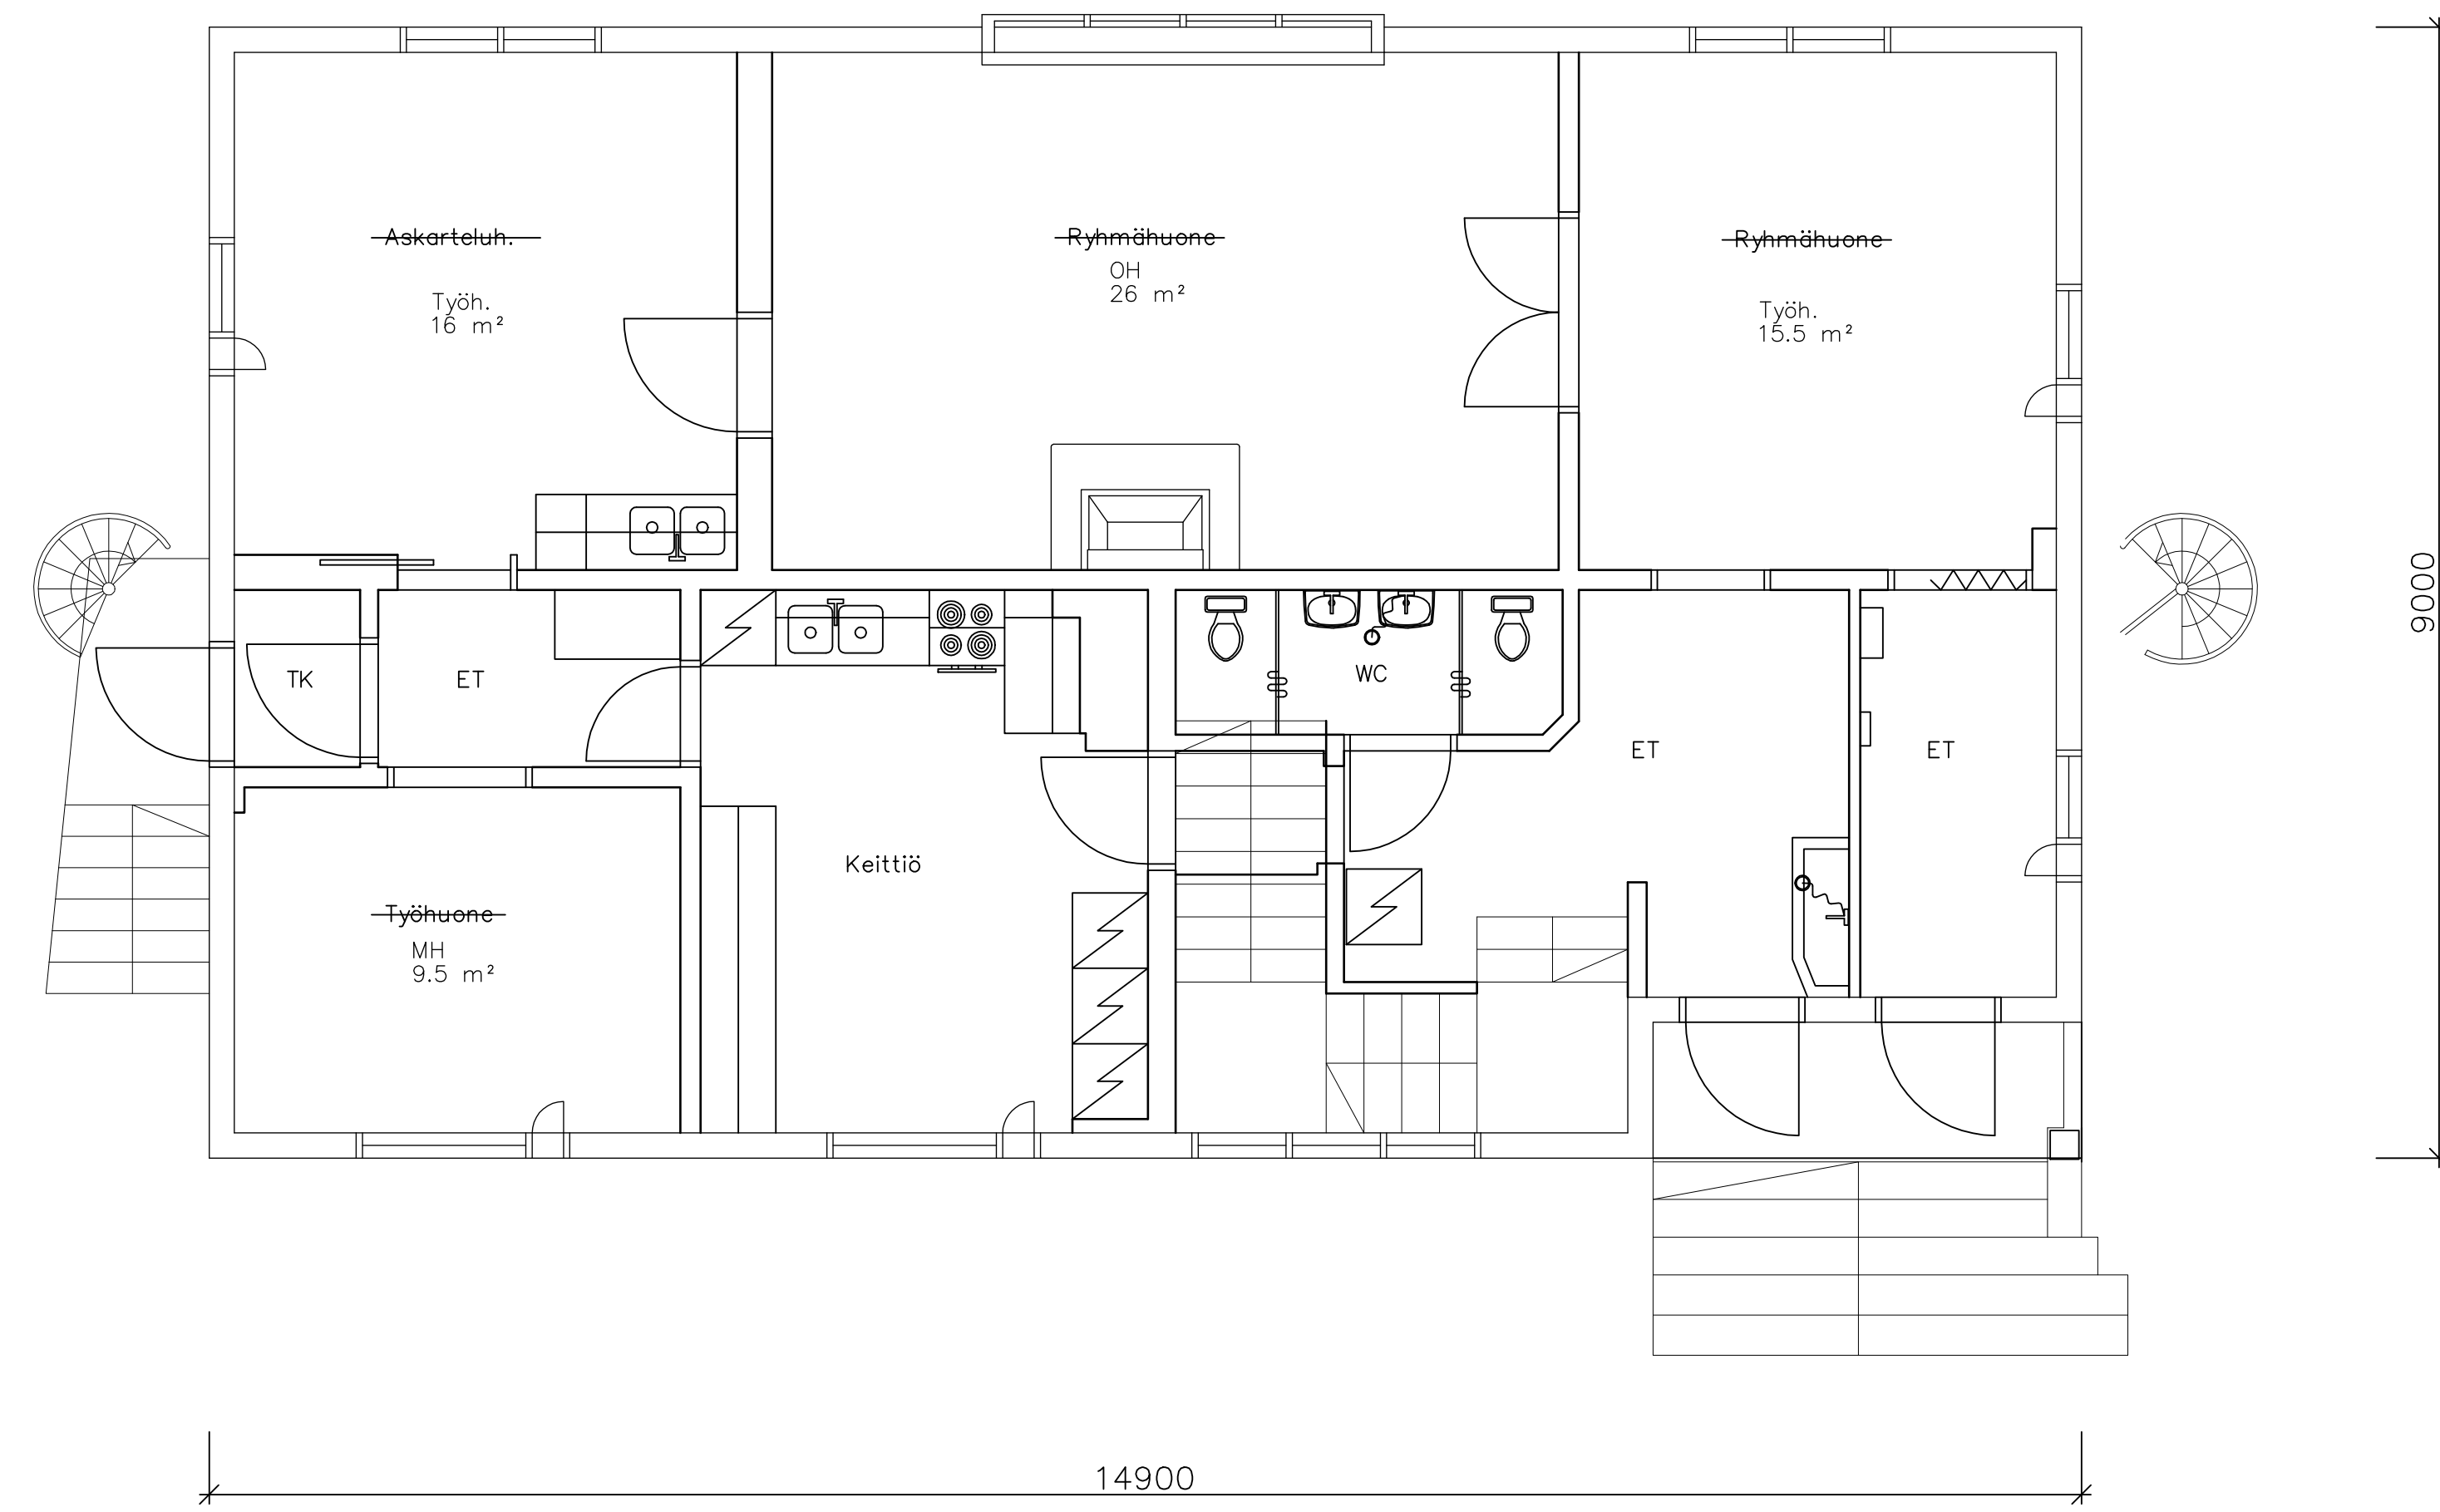

KELLARIKERROS

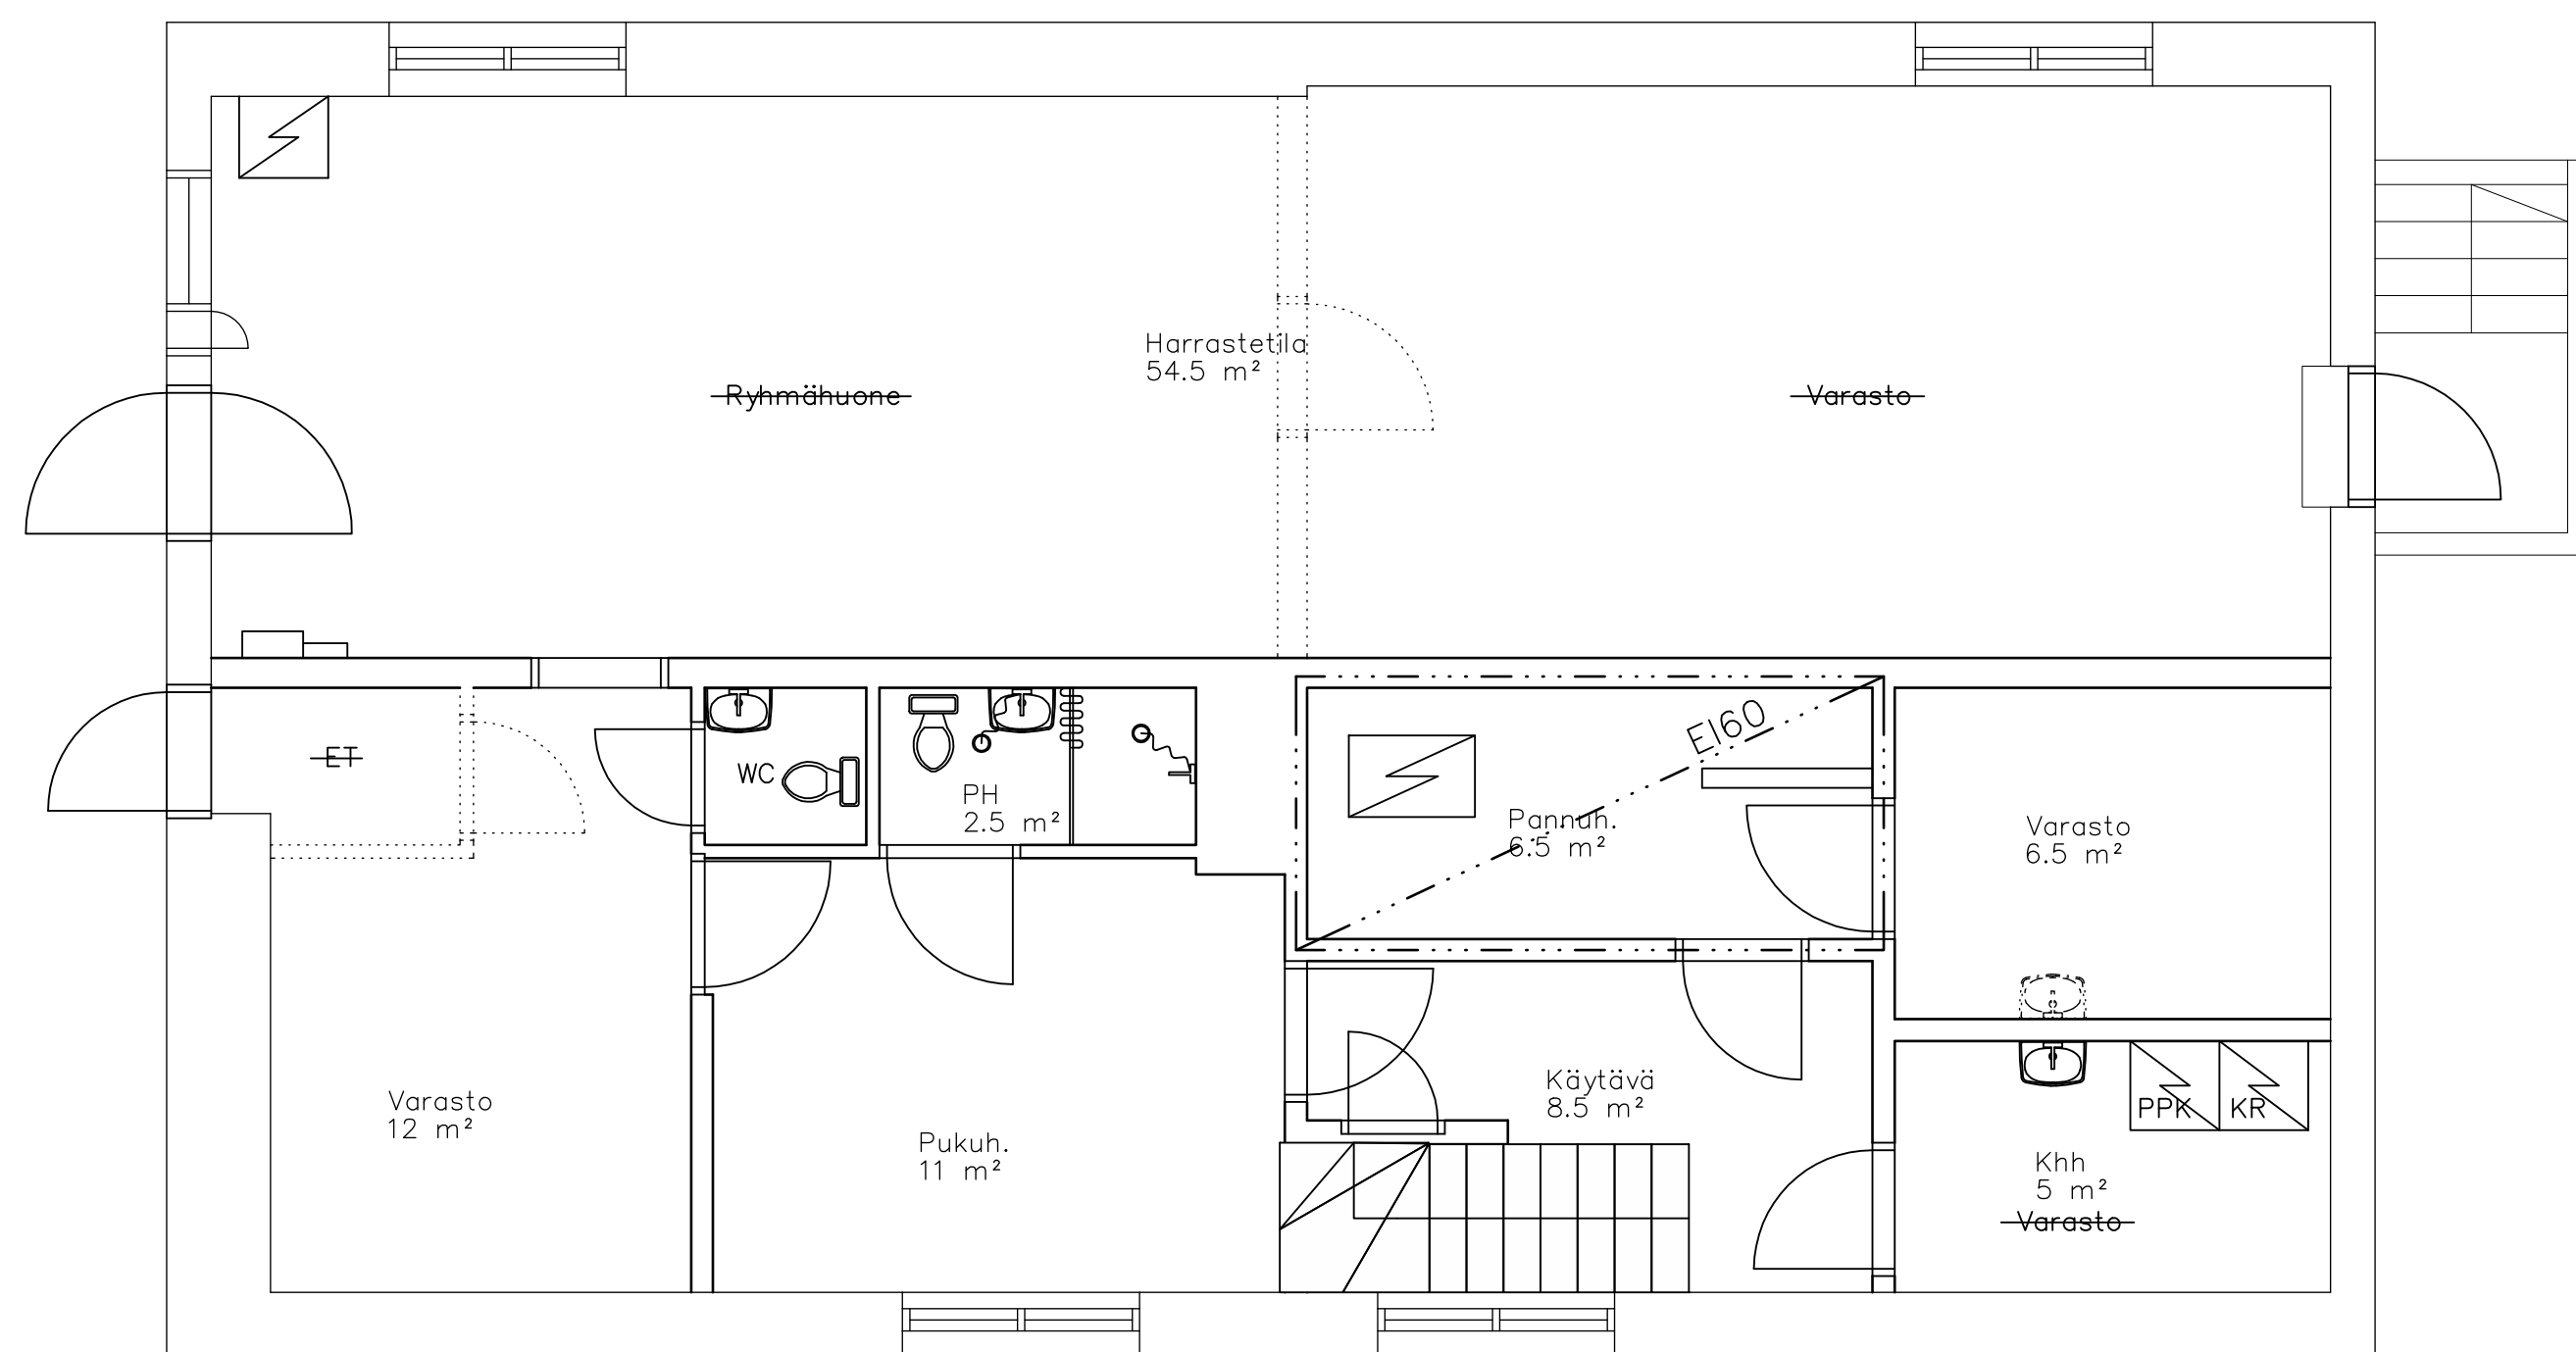

RAKENNUKSEN KÄYTTÖTARKOITUKSEN MUUTOS PÄIVÄKODISTA ASUINRAKENNUKSEKSI.
 RAKENNUKSEN TILAVUUS: 890m³
 RAKENNUKSEN KERROSALA: 245m²
 RAKENNUKSEN KOKONAISALA: 297m²
 EI MUUTOKSIA RAKENNUKSEN KERROSALAAN KÄYTTÖTARKOITUKSEN MUUTOKSEN YHTEYDESSÄ
 RAKENNUKSESSA ÖLJYLÄMMITYS
 RAKENNUKSESSA KONEELLINEN ILMANVAIHTO
 RAKENNUKSEN PALOLUOKKA: P3

A				Huonenumityksiä tarkennettu, palo-os. lisätty, kerrosala tark.S.13.04.2021			
TIENN. LUKIJM. MUUTOS				NIMI, PVM			
Kaupunginosa/Kylä	Korttel/tila	Tontti/Rno	Vieromiesmerkintä				
Pappilamalmi	3	4					
Rakennusluokka			Pääpiirustus	Julkaisu no			
Käyttötarkoituksen muutos			Pääpiirustus	2			
Rakennusohje, nimi ja osite			Pohjakuviot	Mittakaava			
Asuinrakennus			Pohjakuviot	1:50			
Tennbyntie 17 21600 Parainen							
Suunnittelija ja tekijä		alustaja	Työnumero	Piirustuksen tunnus	Muutos		
Sven Sjöström, RI		S.S.		A02	A		
Sven Sjöström Insinööri-toimisto - insinööritoimisto		puh 0400-279 111 sähkö 24.2.2021	Suunnittelija		Tiedosto		
				ARK			