


MAINOSTORNI h:20m

MAINOSTORNI, näkymä Saaristotielle

1:200

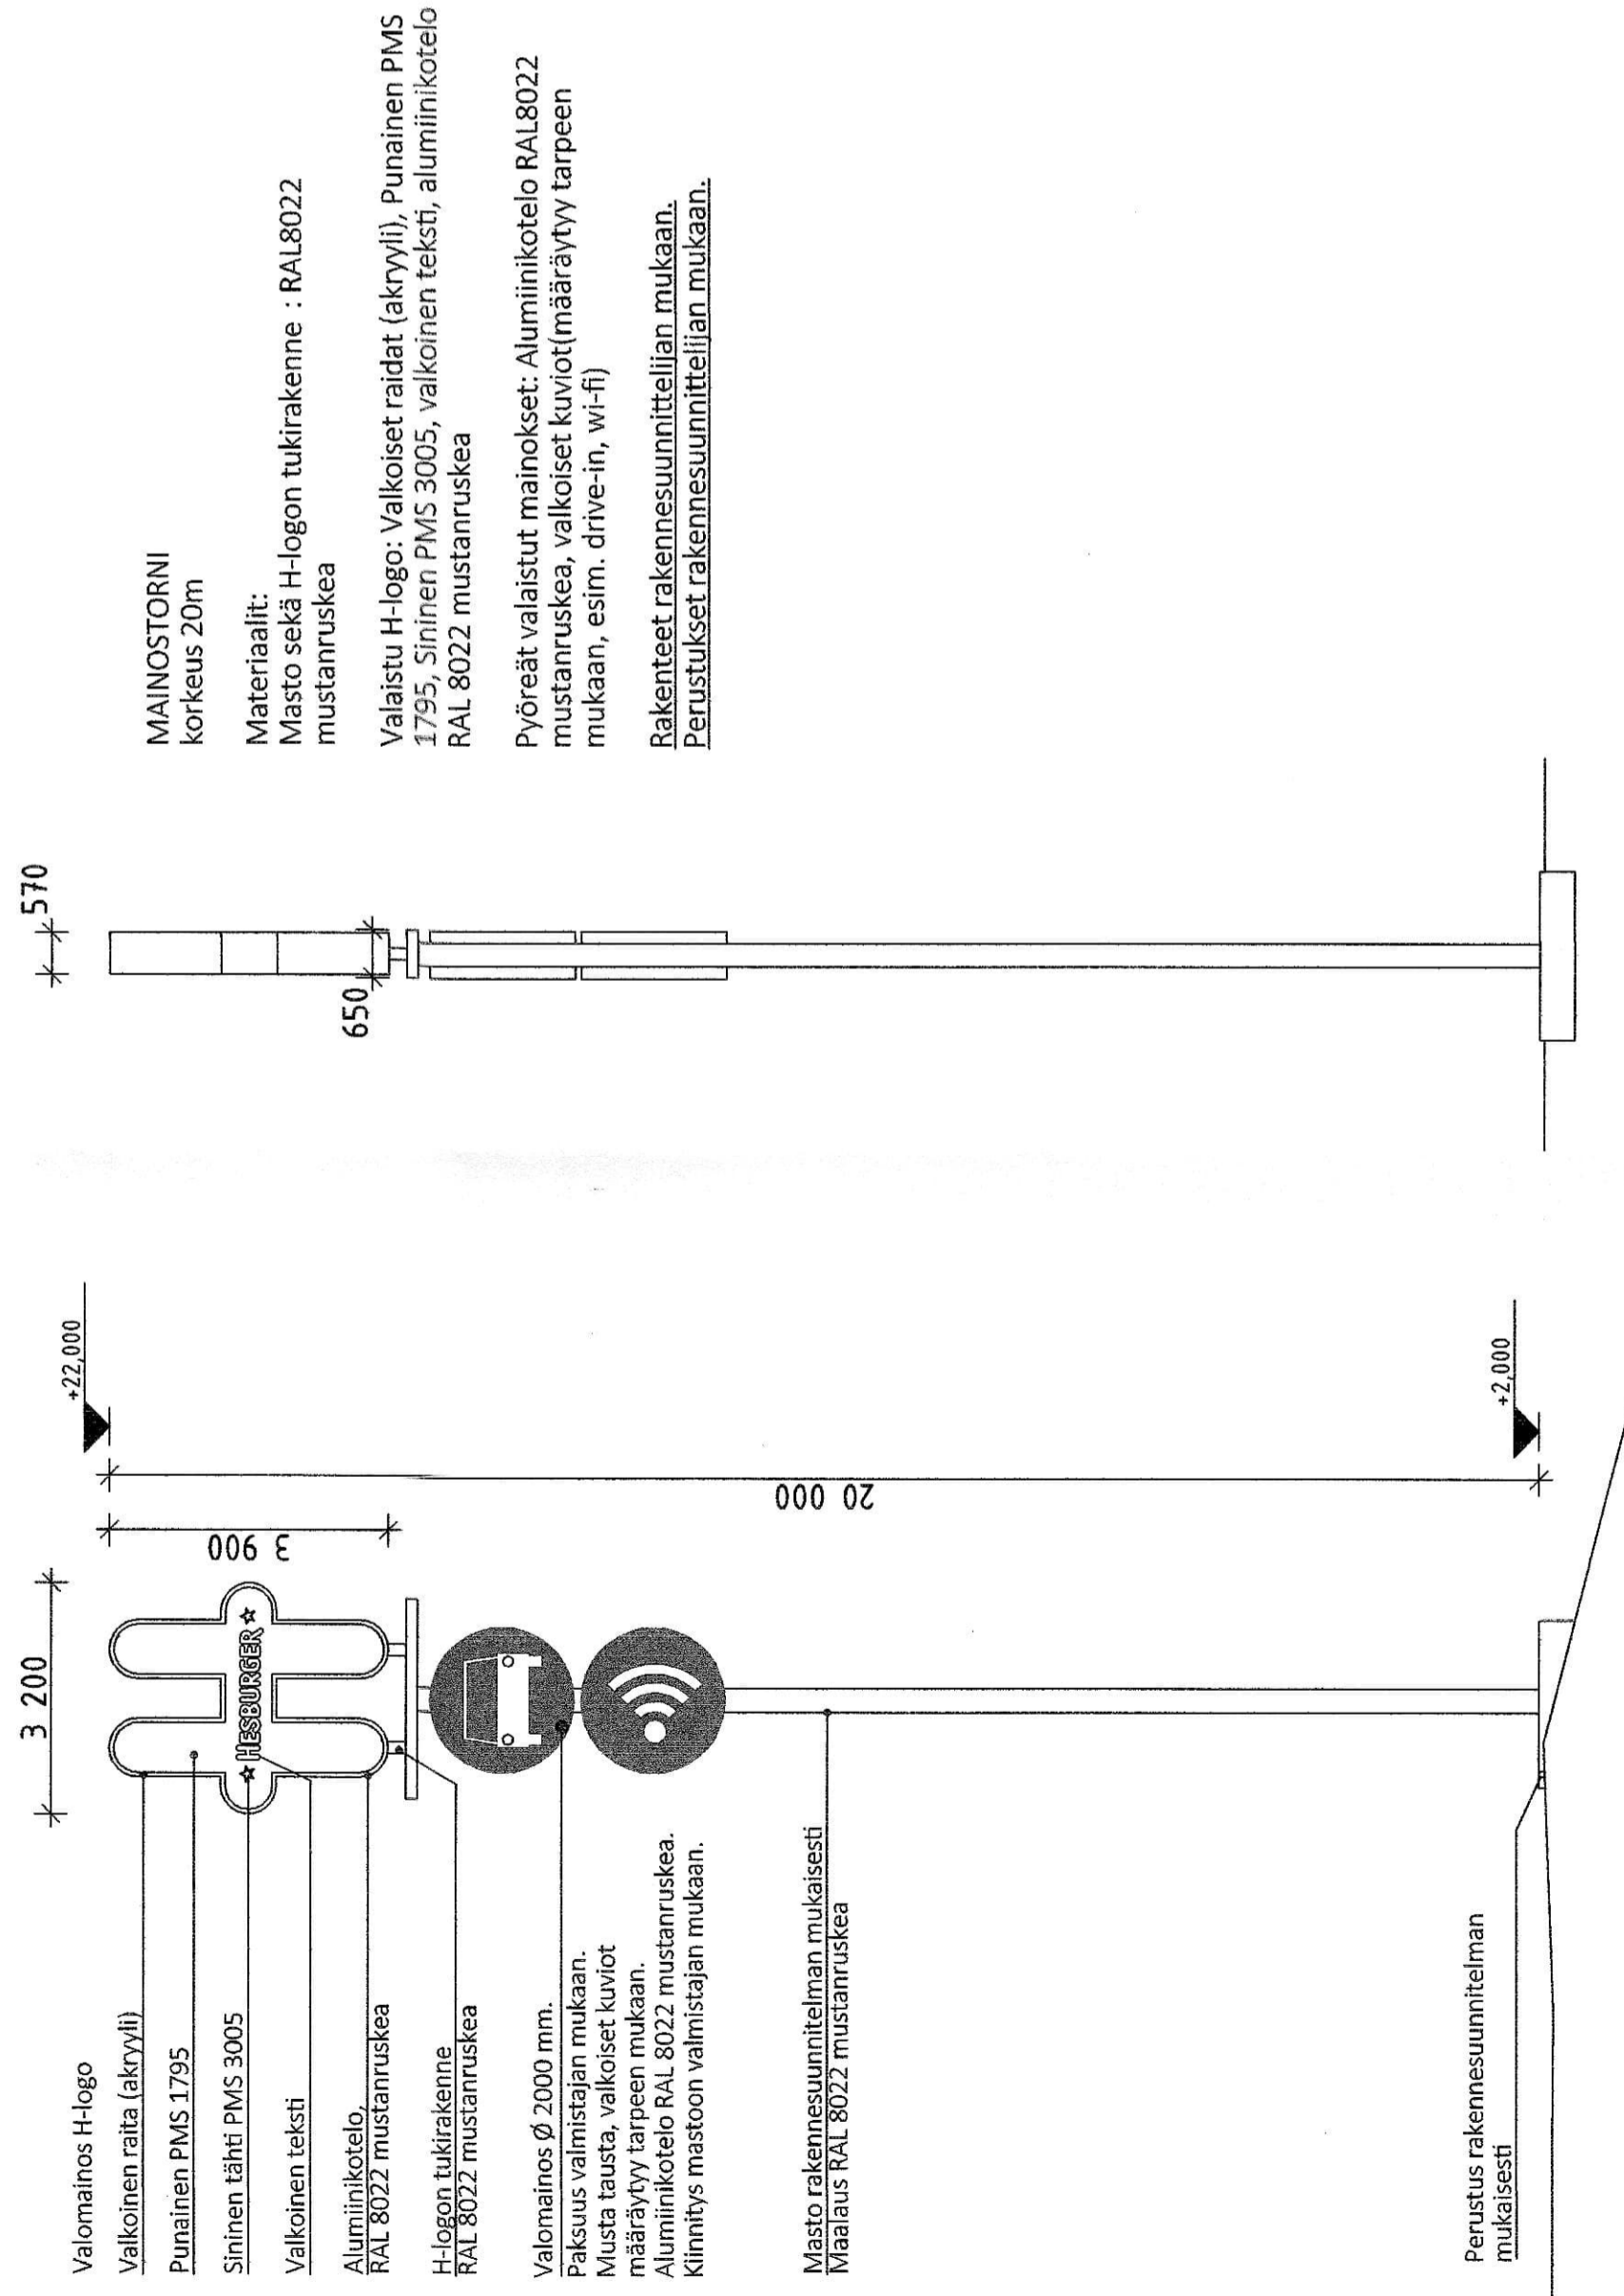

MAINOSTORNIIN JULKISIVUT

1:100

KORKEUSMITTAJÄRJESTELMÄ N 2000

KOSKI KOLA	KORTTELITILA	TONTTI/NO	PAIKATSE / PIENTALA	JOKSI/NO
14 Bisknäs 24	5	15.8.2023	15.8.2023	
KANSAINVÄLISEN KAUPAN TUOTEALUE				
JUUDISRAKENNUS			MAINOSTORNIIN JULKISIVUT	MITTAUSVA 1:200, 1:100

Rakennesuunnitelman tekijä: **Hesburger Parainen**  
 Vapppamie 3 Parainen 21000  
 Puhelin: 010 2721450  
 Faksi: 010 2721450  
 www.hesburger.fi

PROJUNO: TYÖN/NO  
 55944  
 55944 - Hesburger - Parainen  
 ARK 005-002

**SIGGE ARKKITEHDIT**  
 Lääneentie 10 B 11  
 00510 Helsinki, Finland  
 Tel +358 (0)9 2721450  
 www.sigge.fi

Tämä suunnitelma (koko) on Sigge Arkkitehdit Oy:n omaisuutta eikä sitä saa käyttää ilman teidän lupaa.