

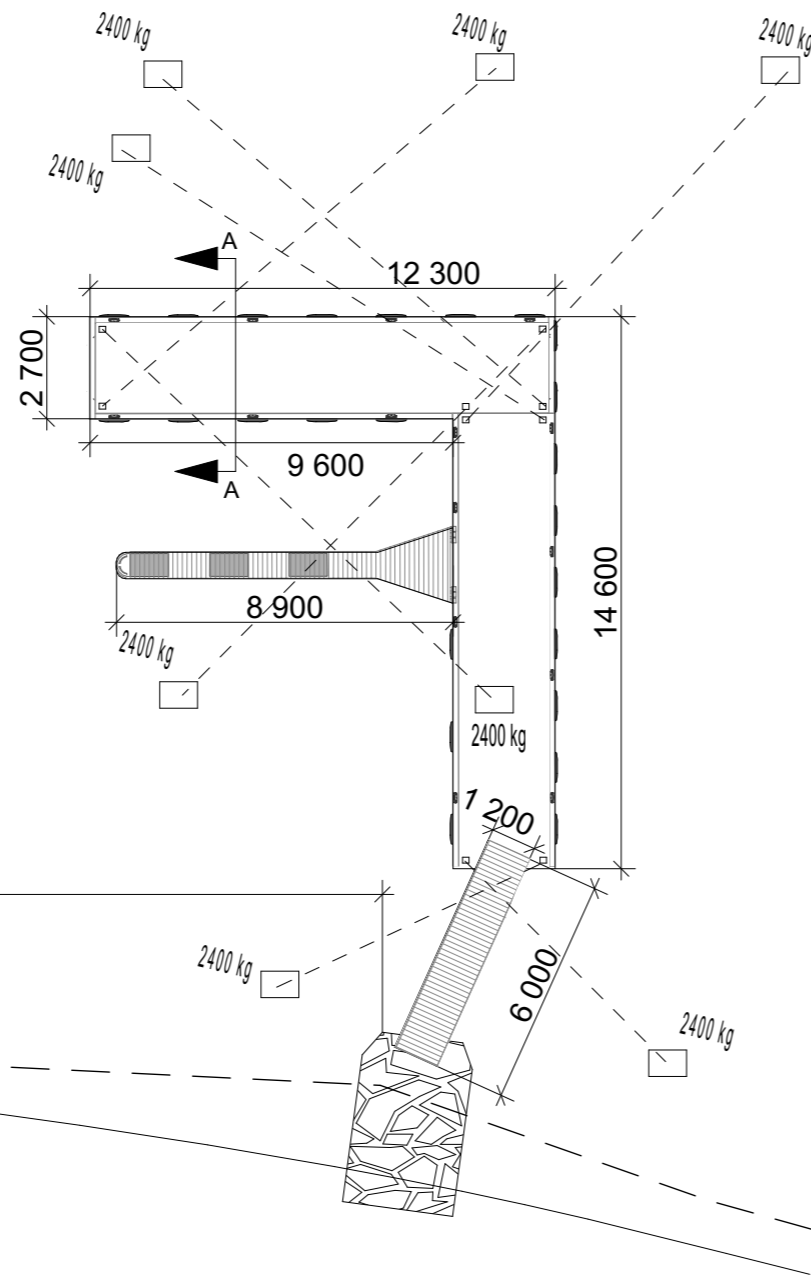


SKÄRNING A-A

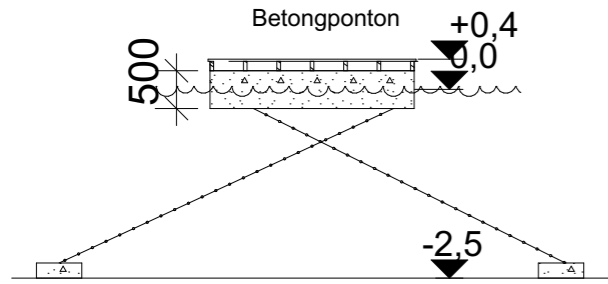


NYBYGGNAD, Brygga
Areal: 92 m²

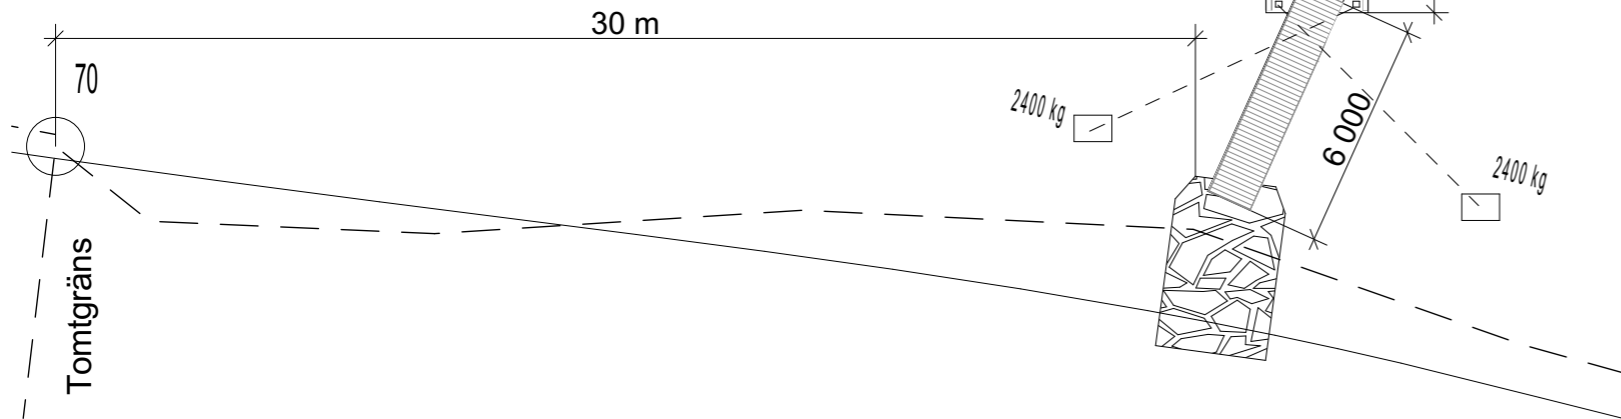

Pargas byggnadstillsyn
Paraisten rakennusvalvonta
Lovnummer / Lupanumero
445-2023-748
GODKÄND / HYVÄKSYTTY
26.03.2024 § 181
445-548-8-28
Byggnadsinspektör Kenneth Koskinen
Rakennustarkastaja Kenneth Koskinen

08.08.2023	Bryggan flyttad	K. Blomqvist
------------	-----------------	--------------

Kommundel 445-548-8-28	För myndigheternas arkivering	
Åtgärd NYBYGGNAD, Brygga	Ritningstyp HUVUDRITNING	Löpnr: 2 / 2
Byggnadsobjektets namn & adress [Redacted] Haverö 21660 Nagu	Ritningens innehåll Planritning Skärning A-A	Skala 1:200 1:100

	Planerarens namn & datum I Pargas 28.03.2023 [Redacted]	
	Kristina Blomqvist ✉ kristina [Redacted] a-d.fi	

☎ 040 75 33 101