

Byggnadslov nr 30/90  
Rakennuslupa No


Beviljet  
Myöntetty 21.2.1990

Bygönä  
Neuvon rakennuslautakunta

Byggnadslov nr  
Rakennuslupa No

Beviljet  
Myöntetty 15.6.1990

Byggnadslov nr  
Neuvon rakennuslautakunta

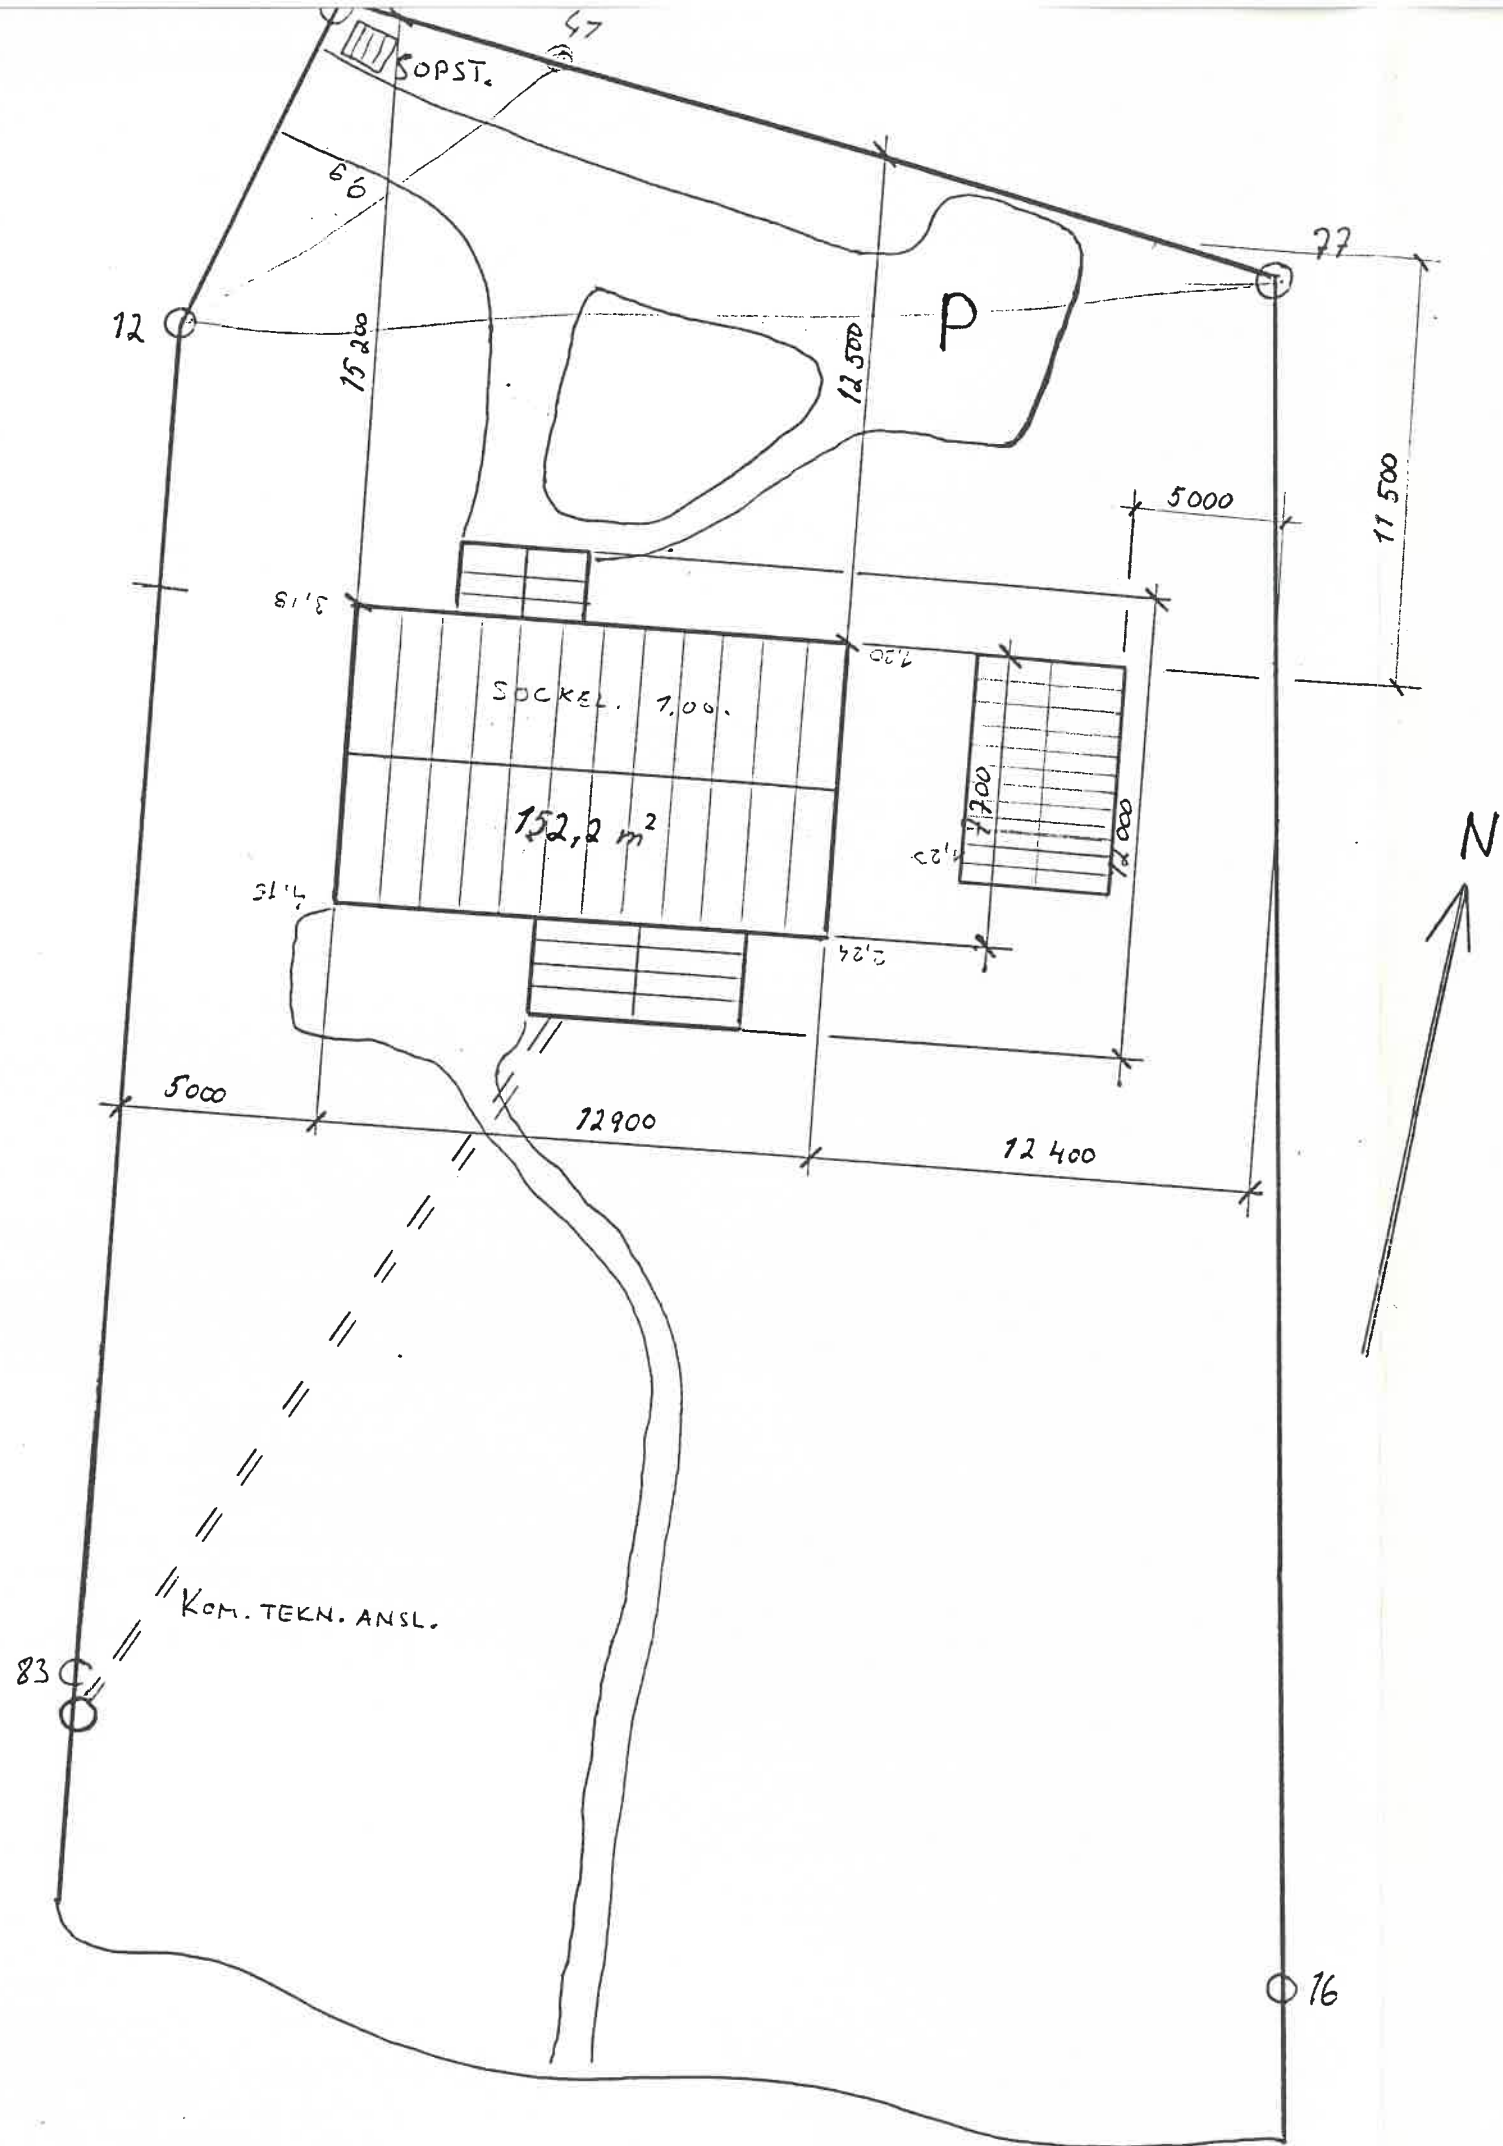

Byggnadslov Nr 83794  
 Rakennuslupa No  
 Euviljel 15/16 1994  
 Myöntäjä [REDACTED]  
 Byggnadennämnden i Nagu  
 Nauvon rakennuslautakunta



Byggnadslov Nr 30/90  
 Rakennuslupa No  
 Euviljel 21/2 1990  
 Myöntäjä [REDACTED]  
 Byggnadennämnden i Nagu  
 Nauvon rakennuslautakunta

BY	DRÄSTGÅRDEN	KVARTER/TOMT	208/2
BYGGÅGÅRD	NY BYGGNAD		
[REDACTED]	RITNINGENS INNEHÅLL	S KALA	
[REDACTED]	SITUATIONSPLAN	1:200	