


Julkisivu kaakkoon

1:100

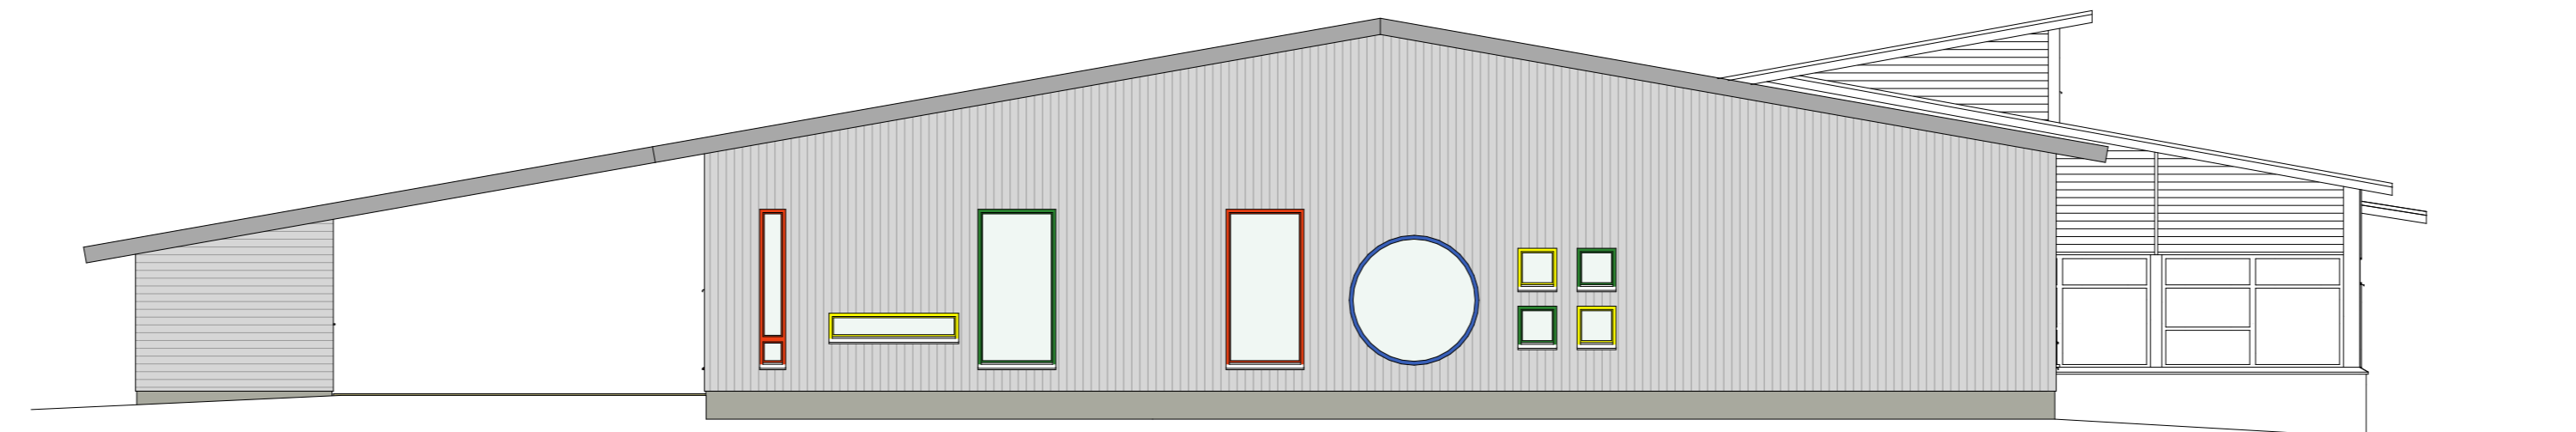


Julkisivu koilliseen

1:100



Julkisivu kaakkoon (katoksen alla)

1:100

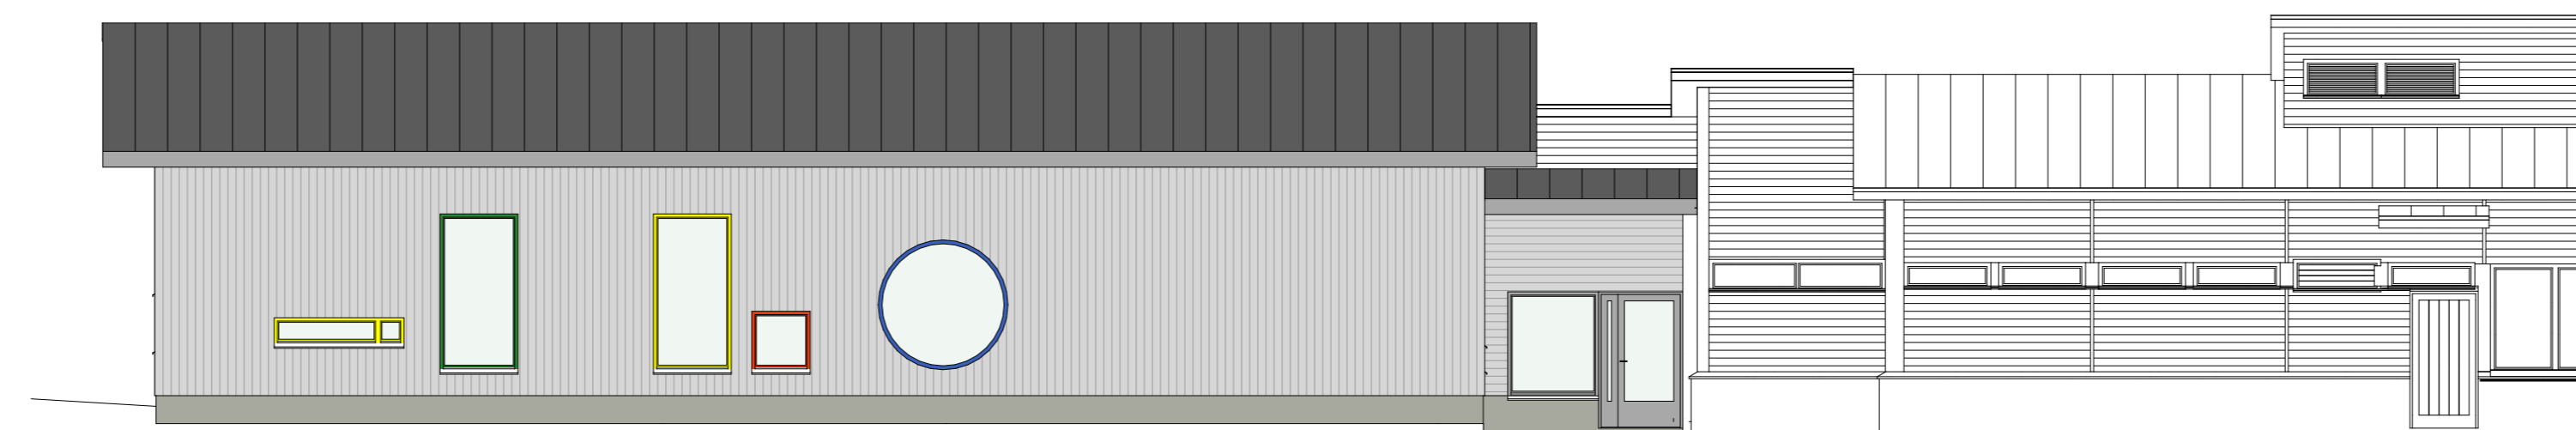

Julkisivu luoteeseen

1:100

Kiinteistönumeros	Viranomaisen asiakirjanumerointia varten		
Rakennuslomake	Piirustusta	Julkis no:	
MUUTOS	PÄÄPIIRUSTUS		
Rakennusluvan nimi ja osoite	Piirustuksen sisältö	Mittakaava	
Koivuhaan päiväkoti	JULKISIVUT	1:100	
Koivuhaankatu 1			
21600 Parainen			
ARK - ARKKITEHTITOIMISTO -	MATTI HAAPAJÄRVI		
Kaistisentie 23 20760 KAARINA 040 550 7235 matti.haapajarvi@mh.fi			
	Kaarina 26.11.2024		
	Projekti	Piir.no:	Muutos
	Tietosis	505	
		Tiedosto	