


PINTA-ALAT JA TILAVUUS	
Kerrosala	28.5 m ²
Tilavuus	89.0 m ³

PV = Palovaroitin
 HV = Häkävaroitin
 TI = Tuuletusikkuna
 mp = molemminpuolin

TULISIJA JA SAVUPIIPPU TULEE OLLA CE-MERKITTYJÄ. TULISIJOJEN ETÄISYYDET JA SUOJAUKSET VALMISTAJIEN ANTAMIEN ASENNUSOHJEIDEN MUKAISESTI. TULISIJAN JA SAVUPIIPUN YHTEENSOPIVUUS VARMISTETTAVA.

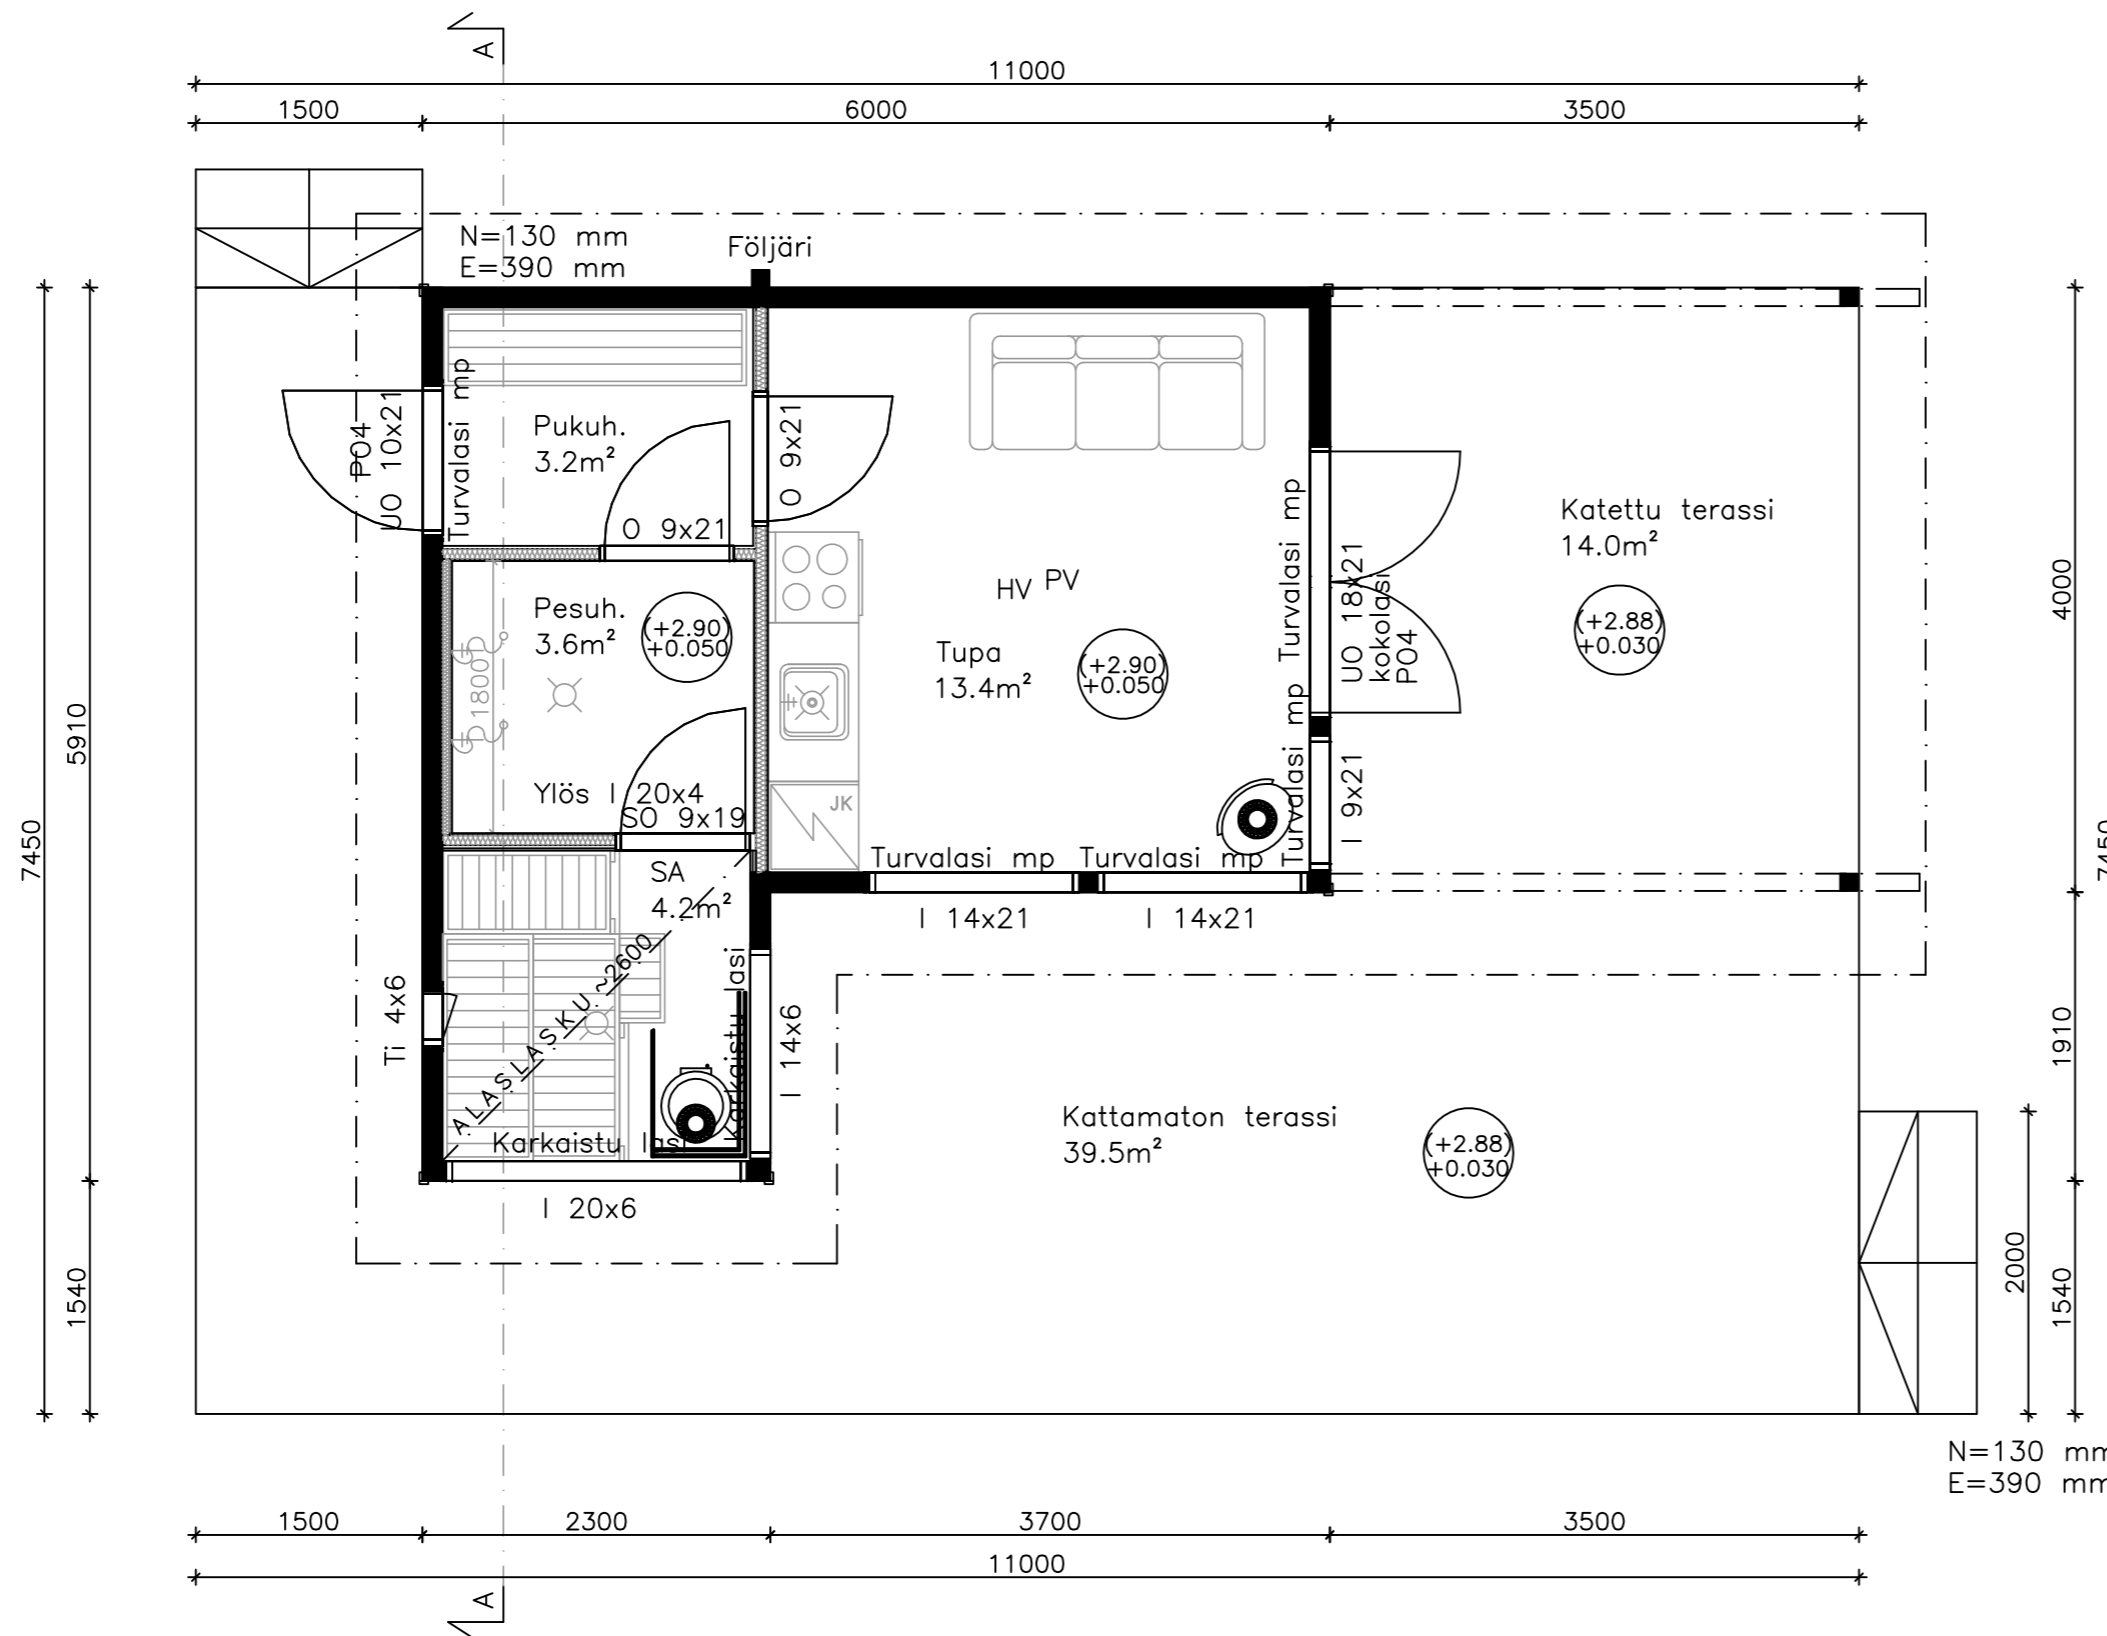

N=130 mm
 E=390 mm

K.osa/Kylä	Kortteli/Tila	Tontti/Rn:o	Viranomaisten arkistointimerkintöjä varten
		445-491-1-41	
Rakennustoimenpide	UUDISRAKENNUS, SAUNA		Piirustuslaji PÄÄPIIRUSTUS
			Juoks.n:o
Rakennuskohteen nimi ja osoite	[REDACTED]		Piirustuksen sisältö
			Mittakaavat
			Pohjapiirustus
			1:50
Suunnittelijan nimi, päiväys ja allekirjoitus	Kuusamo Hirsitalot Oy Sossanniementie 22 93600 KUUSAMO (+358) 44 7789 200 info@kuusamohirsitalot.fi		Suunnitteluala, työn n:o piirustuksen n:o
			Muutos
			ARK 02

KUUSAMO HIRSITALOT OY:N EDUSTAJA EI TOIMI KOHTEEN PÄÄSUUNNITTELIJANA ILMAN ERILLISTÄ SOPIMUSTA.