




1. 1. Kerros 1:100

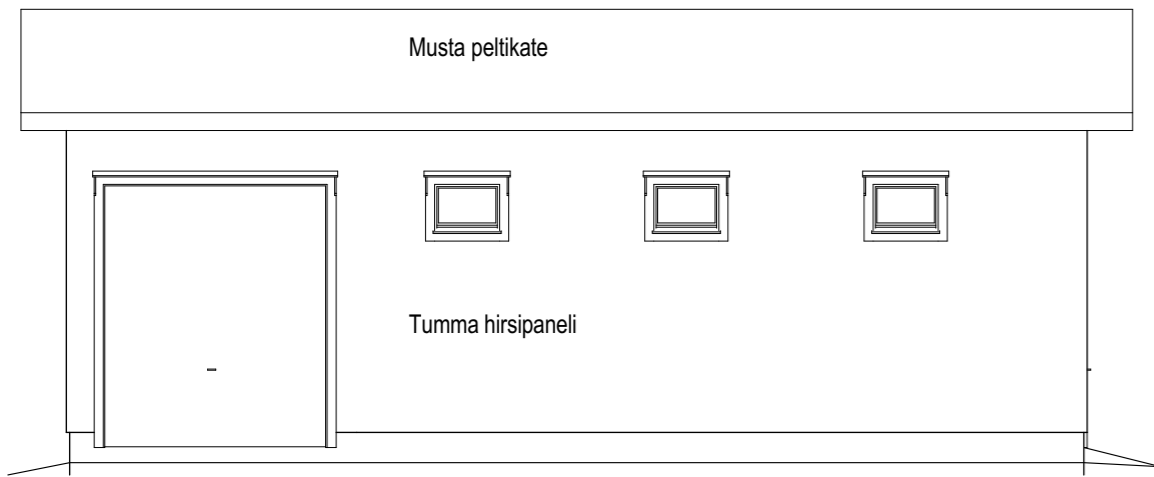


JS Länsi 1:100

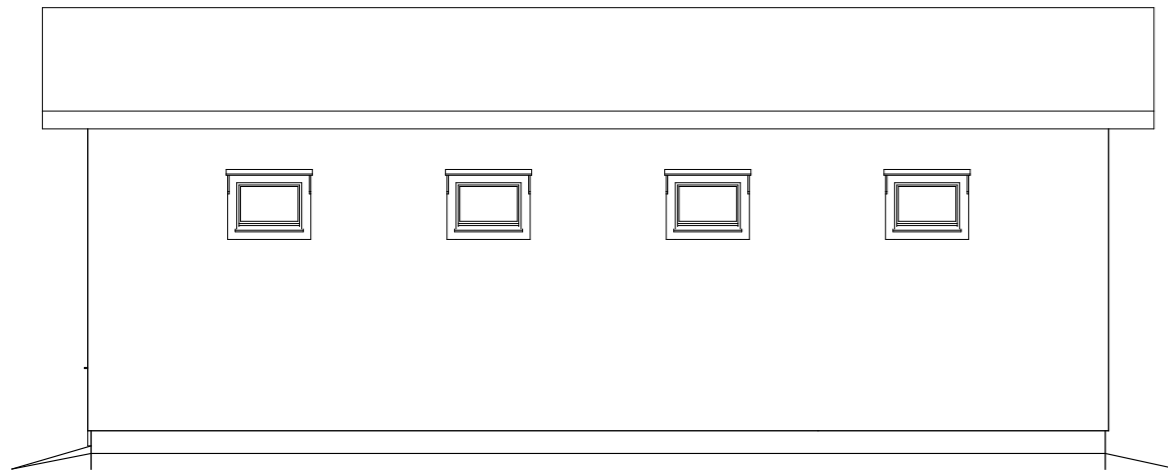


JS Itä 1:100

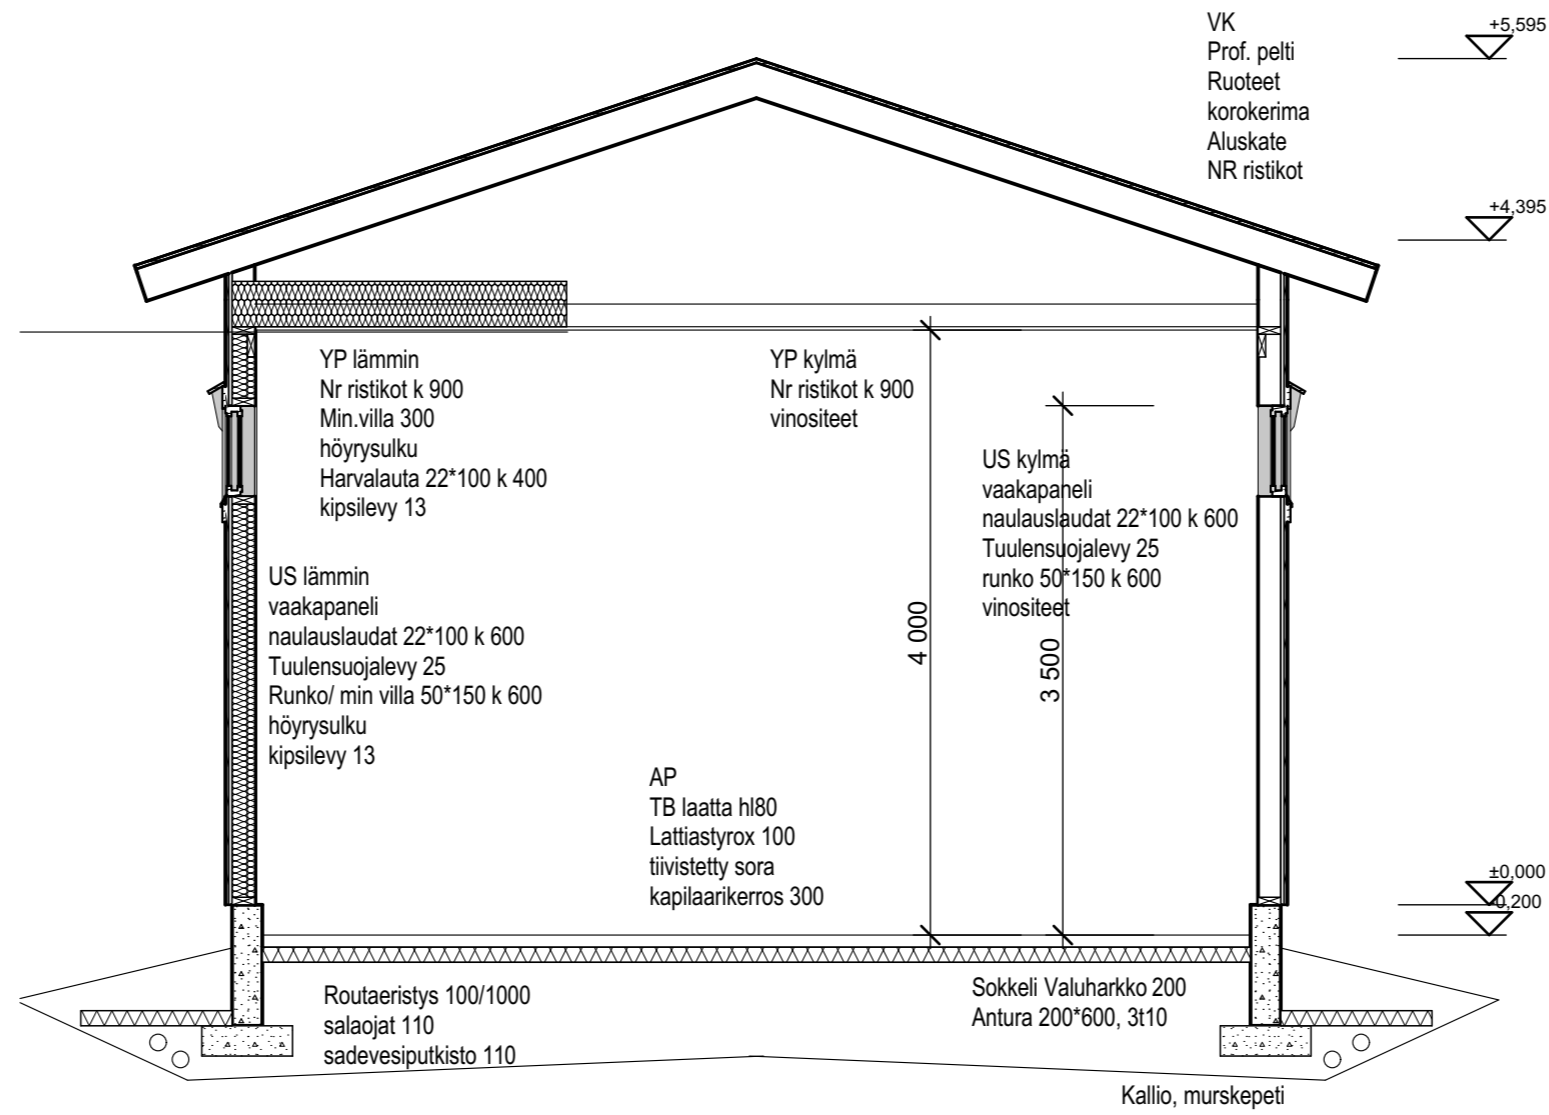

A Leikkaus 1:50

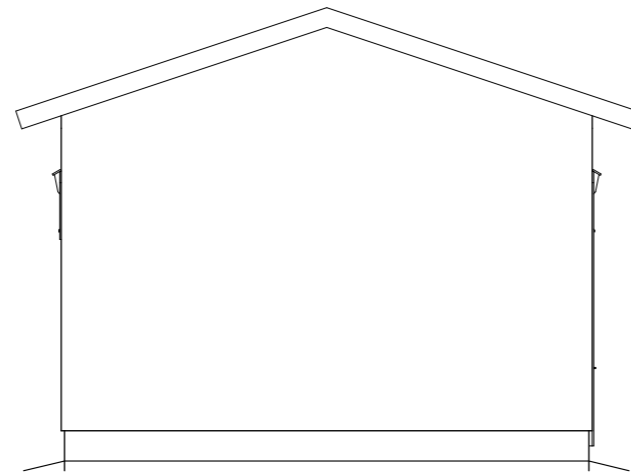

JS Pohjoinen 1:100

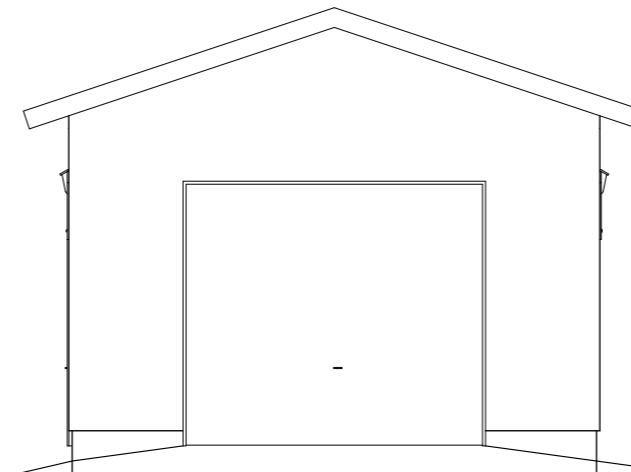

JS Etelä 1:100

K.sa/Kylä Stadsdel/By Kortteli/tila Kvarter/Gård Tontti/Rn:o Tomt/Rn:r	Arkistointimerk. / Arkivant.
Simonby Lillholmen 445-491-1-3	
Toimenpide / Åtgärd	Piirustuslaji / Ritn.typ
Uuden varaston rakentaminen vanhan purku	Juoks. nro / Löp.n:r Pääpiirustus / Huvudritning 2/2
Rakennuskohteen nimi ja osoite / Objektets namn och adress	Piirustuksen sisältö / Innehåll
Källarholmintie 7 Parainen 21600	Mittakaavat / Skalar ARK 02 Varastorakennus 1:100 1. Kerros, Itä, Etelä, Länsi, Pohjoinen, Leikkaus: 1:50
Suunnittelutoimisto / Planeringsbyrå	
AALTORAKENNUS OY	
MARTTILANTIE 69 21490 MARTTILA Ak p. 044-5923 007 s. antti.koskenp@gmail.com	Tiedoston sijainti: C:\Users\Antti Koskenpää\Documents\2024\13 Mäntsälä Parainen varasto\Mäntsälä Kesämökki 2024_7
Päiväys / Datum Suunnittelija / Planerare	Piirust.nro / Ritn.n:r Muutos / Förändring
16.9.2024	13/ 2024
Antti Koskenpää	ARK 445-491-1-3 2