
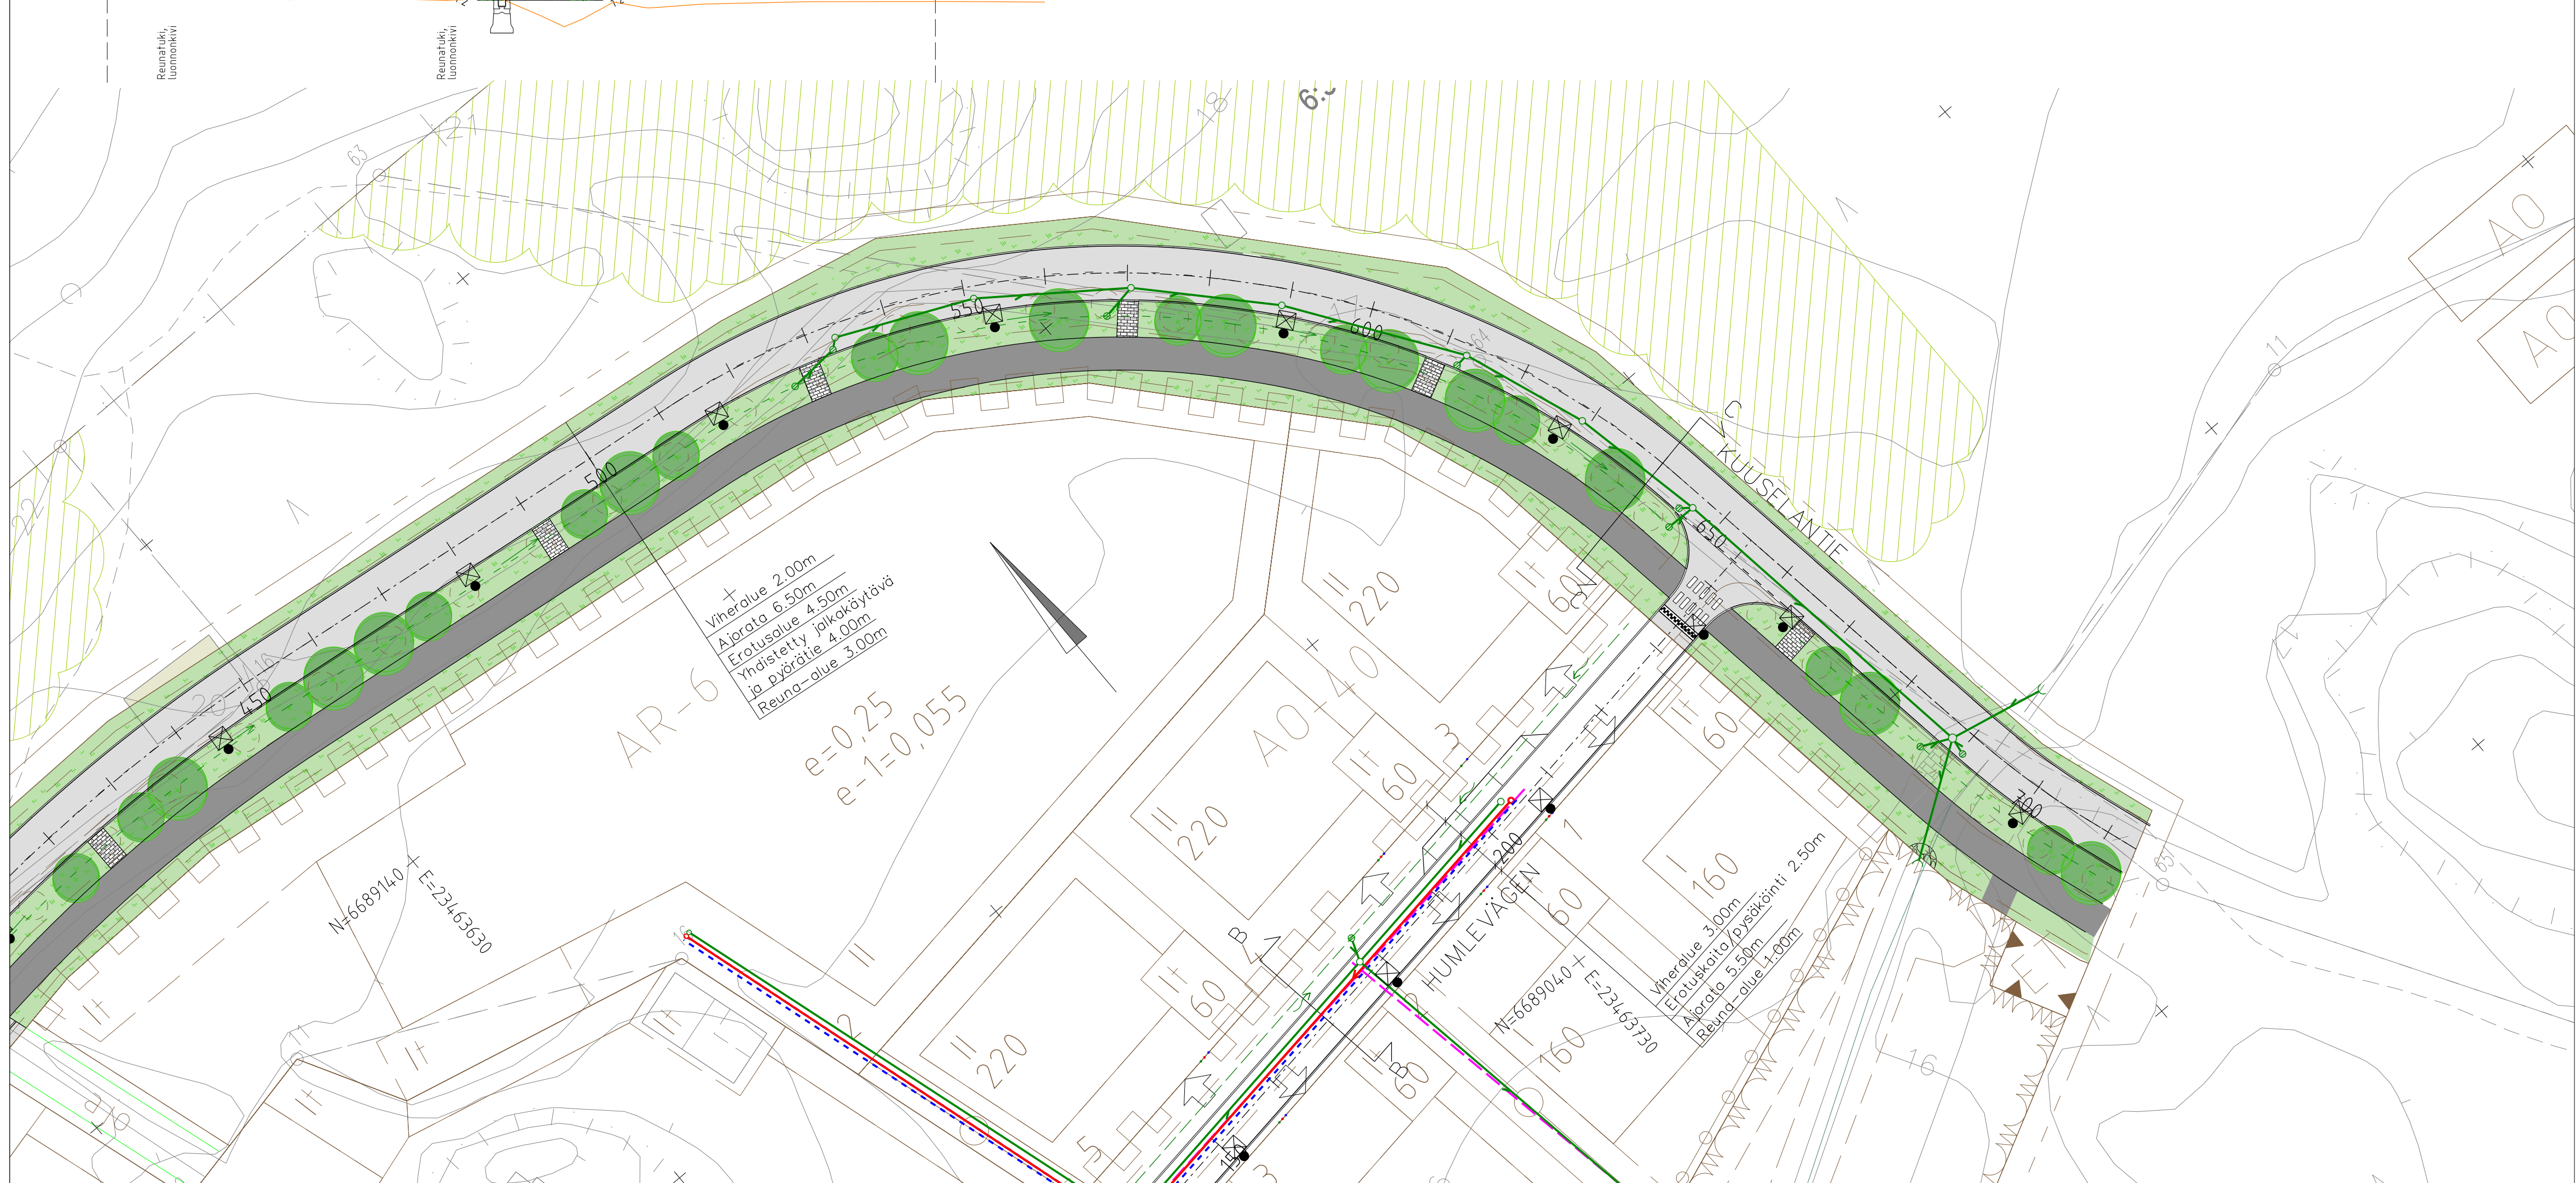


POIKKILEIKKAUS C-C (PL 640)

1:100

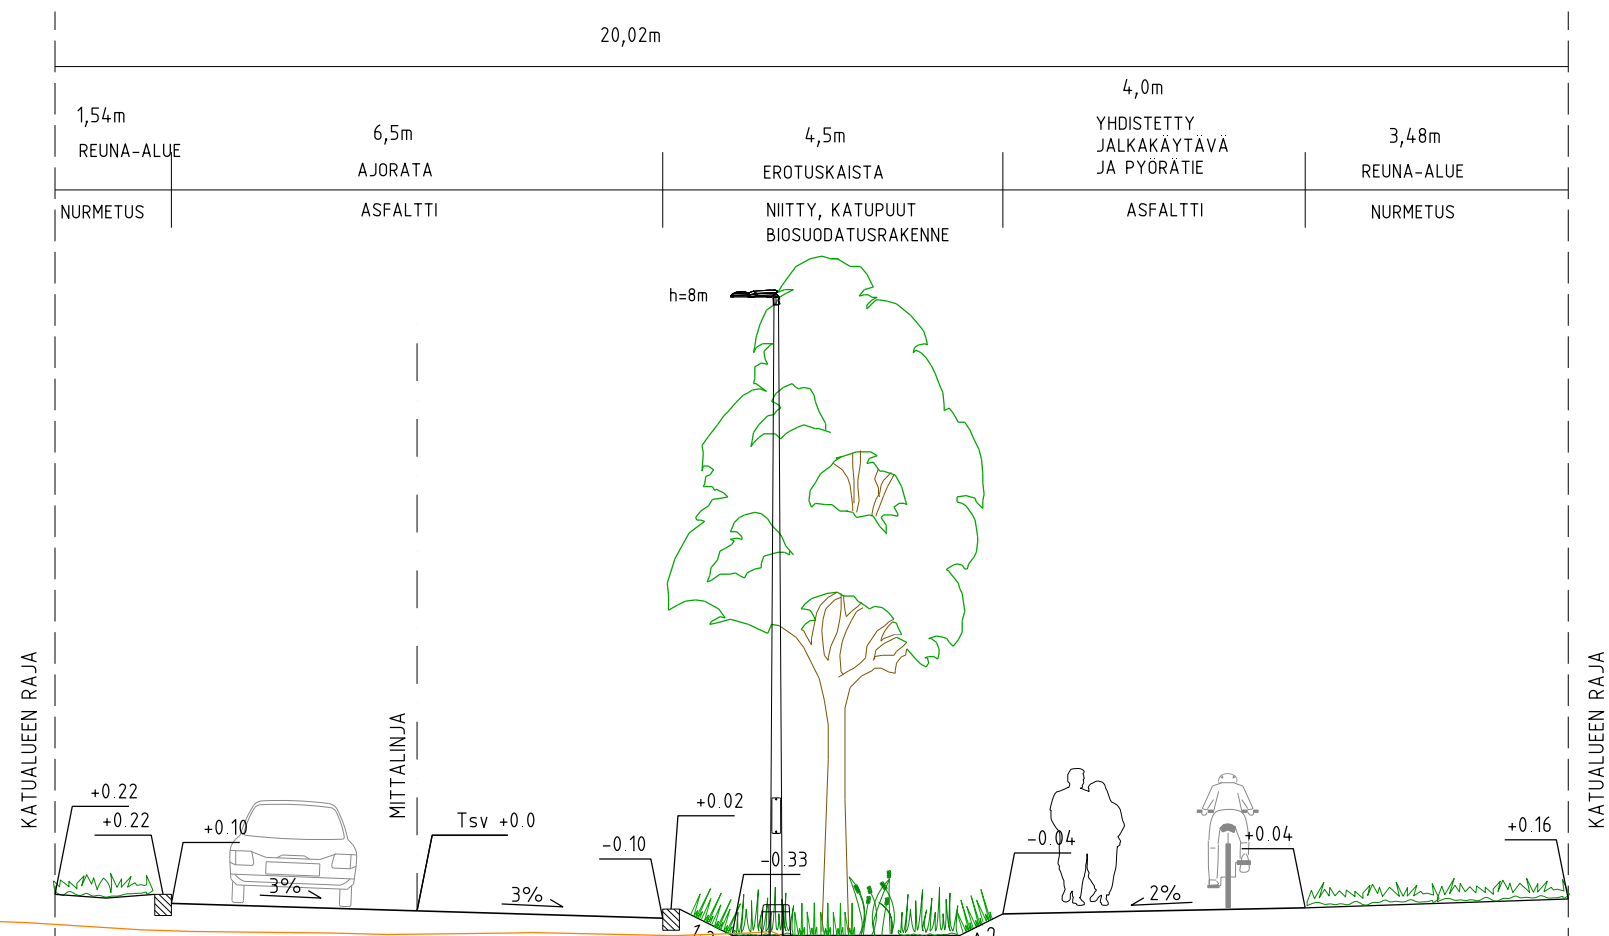

- PIIRUSTUSMERKINNÄT
- Ajorata/ jalkakäytävä, pyörätie, asfaltti
 - Noppa/nupukiveys
 - Niitty
 - Nykyinen, säilytettävä metsä/puustoinen alue
 - Kadun korkeusasema
 - Reunatuki, luonnonkivi, harmaa
 - Reunatuki, luonnonkivi, harmaa, madallettu
 - Reunatuki, luonnonkivi, harmaa, luiskattu
 - Tasoon upotettu reunakivi, luonnonkivi, harmaa
 - Korotusviiste
 - Nykyinen, säilytettävä puu
 - Istutettava puu
 - Pensasryhmä
 - Vahvistettu nurmi / huoltoajoreitti
 - Hulevesipainanne / -allas / -uoma
 - Uoman pohja, virtaussuuntanuoli
 - Maakivi
 - Uusi valaisinpylväs
 - Hulevesikaivo
 - Biosuodatus
 - Suunniteltu hulevesiviemäri
 - Suunniteltu jätevesiviemäri
 - Suunniteltu vesijohto
 - Suunniteltu valaisin
 - Alin viemäritäviä lattiakorkeus

Tilaaja PARGAS SKARGÄRDSSTADEN		Kaup.osa/Kylä Isoniitty	Korttel/Tila	Tontti/Rno
Rakennuskohteen nimi ja osoite Kuuselantie Piv 450- 710	Korkeus- ja koord. järjestelmä N2000 GK23	Piirustustyyppi Katusuunnitelma	Juokseva no.	Mittakaava 1:500
SITOWISE	Helsinginkatu 15 20500 Turku 020 747 6000 www.sitowise.com	Suunn.alue	Työnumero	Piiri.no
Suunnittelija Sitowise	Tarkastaja Ilkka Ojanittu	TKA	12001591	K1-2
Piirittäjä	Vast.suunn./Hyväksyjä Henriikki Norontaus	Tiedosto		Muutos
		Päiväys	17.2.2025	