




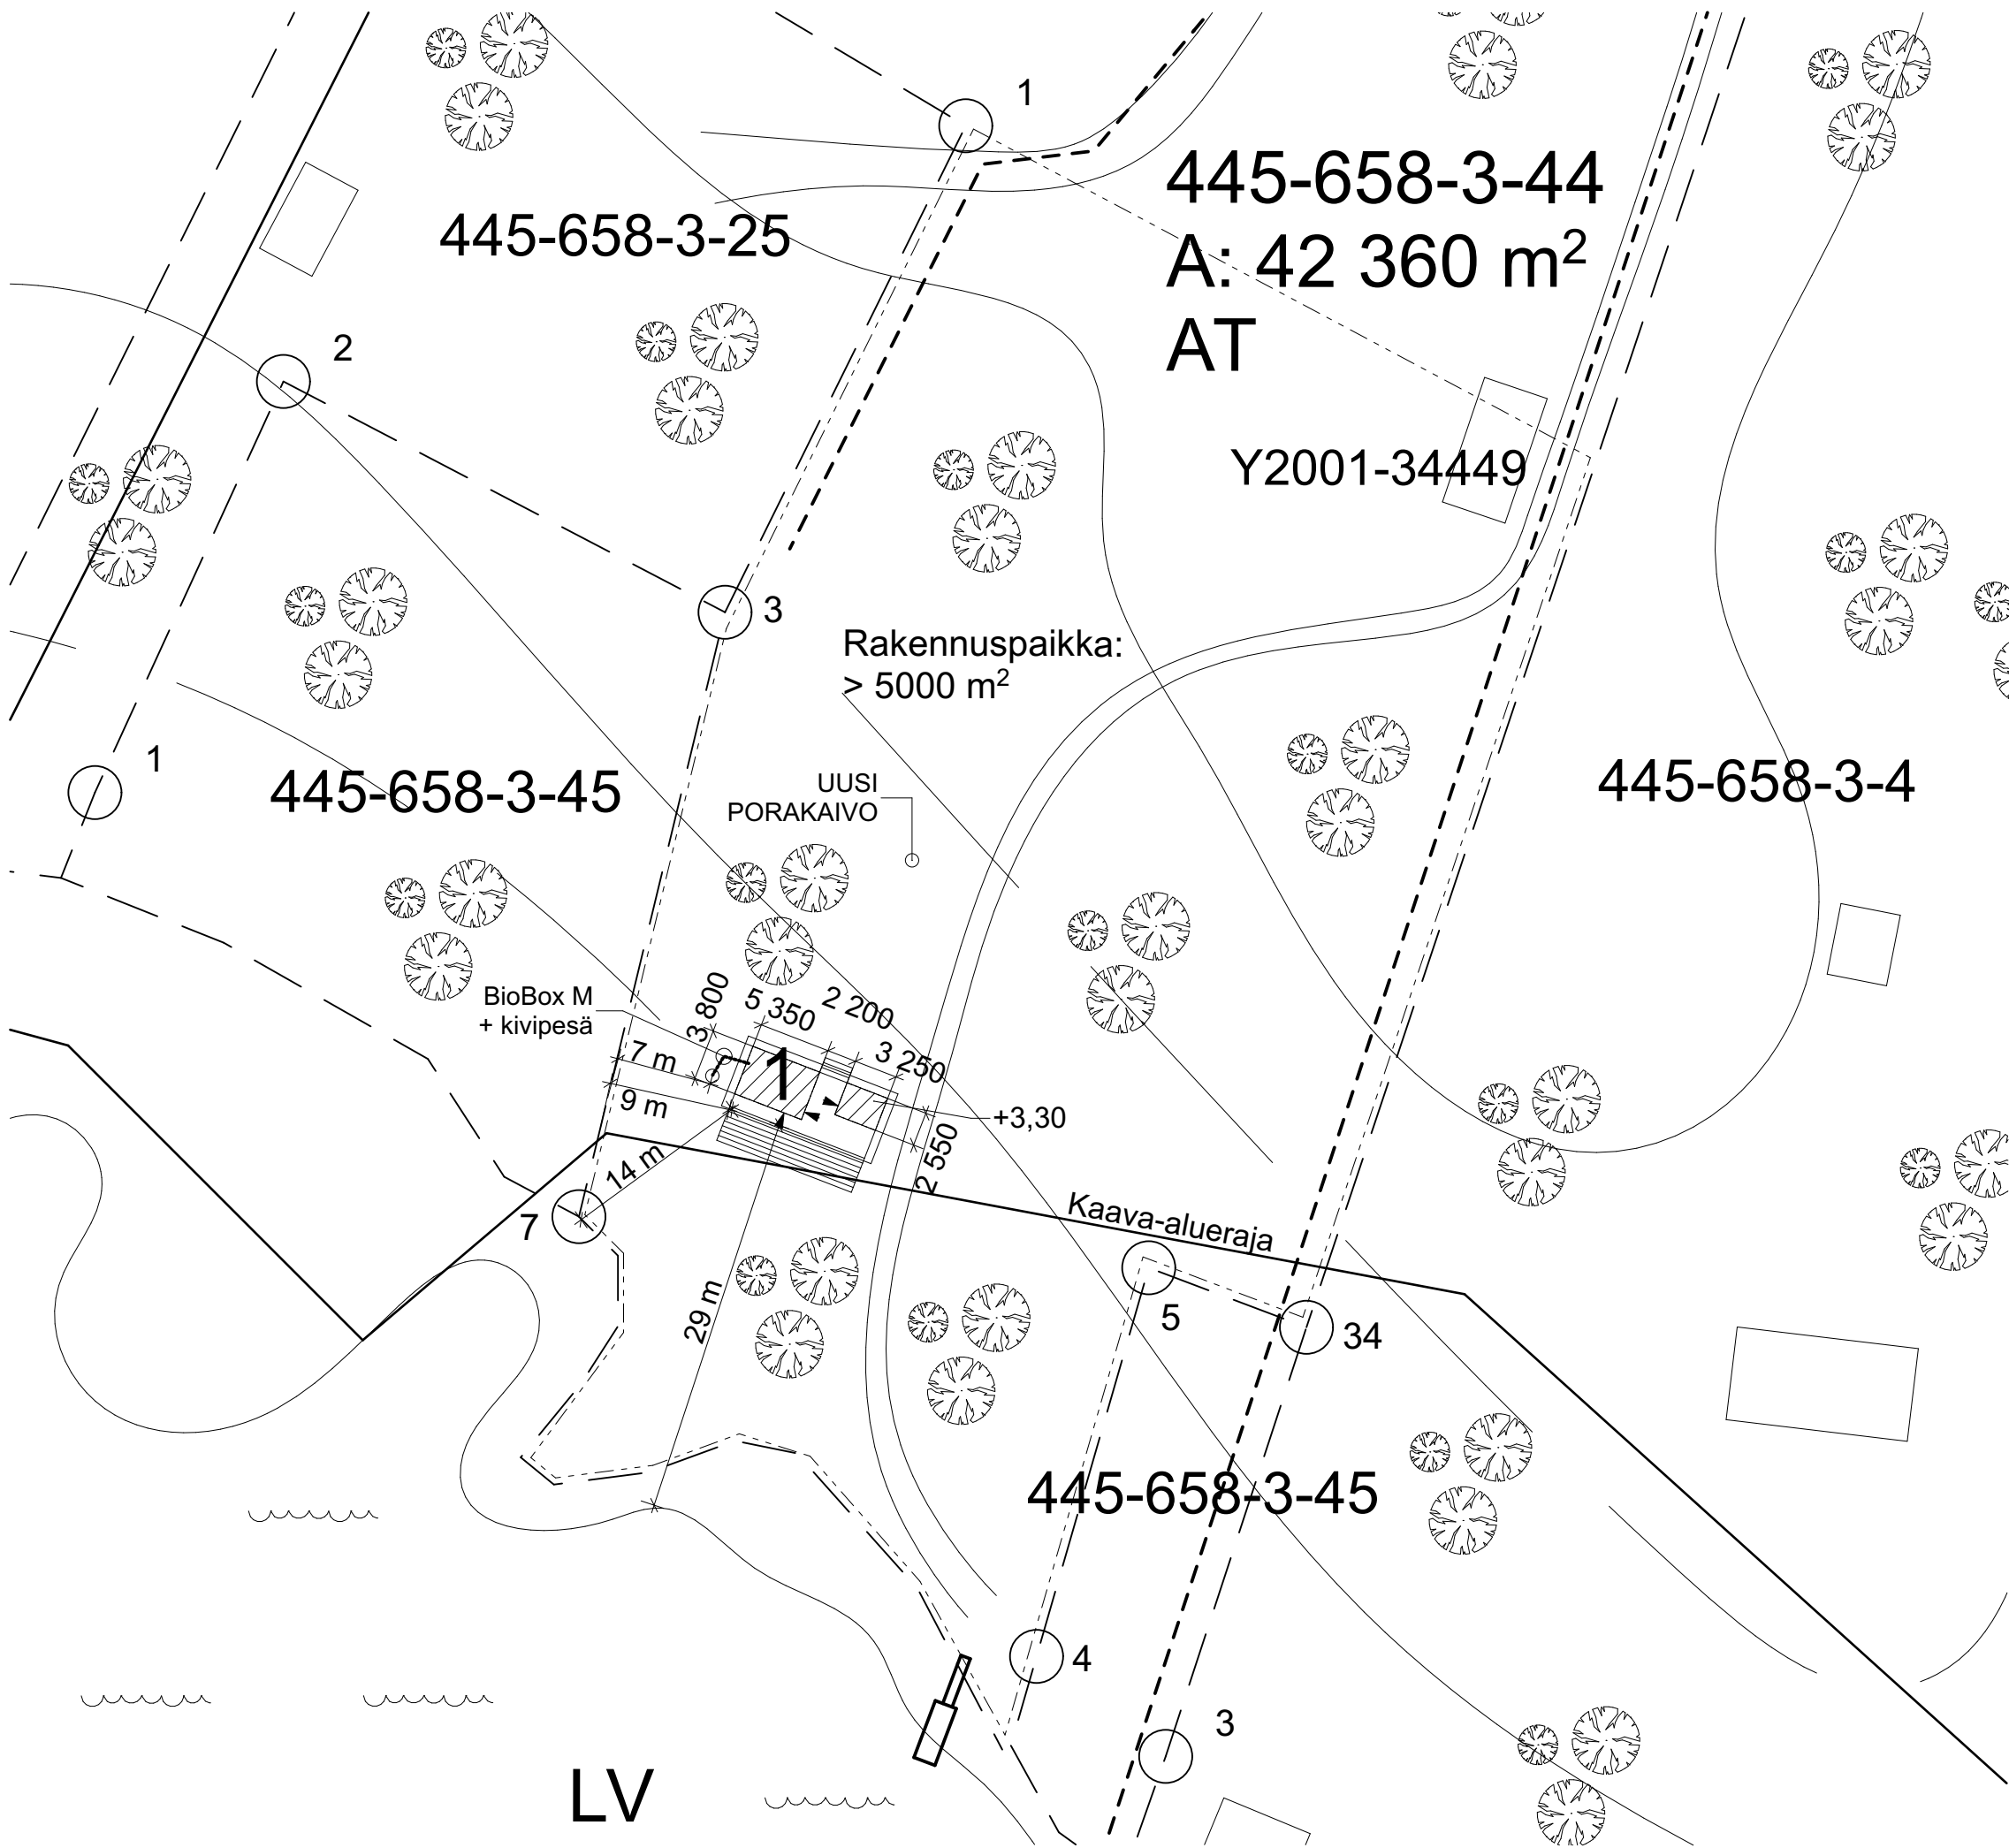

HAVAINNEKUVA 1:2500

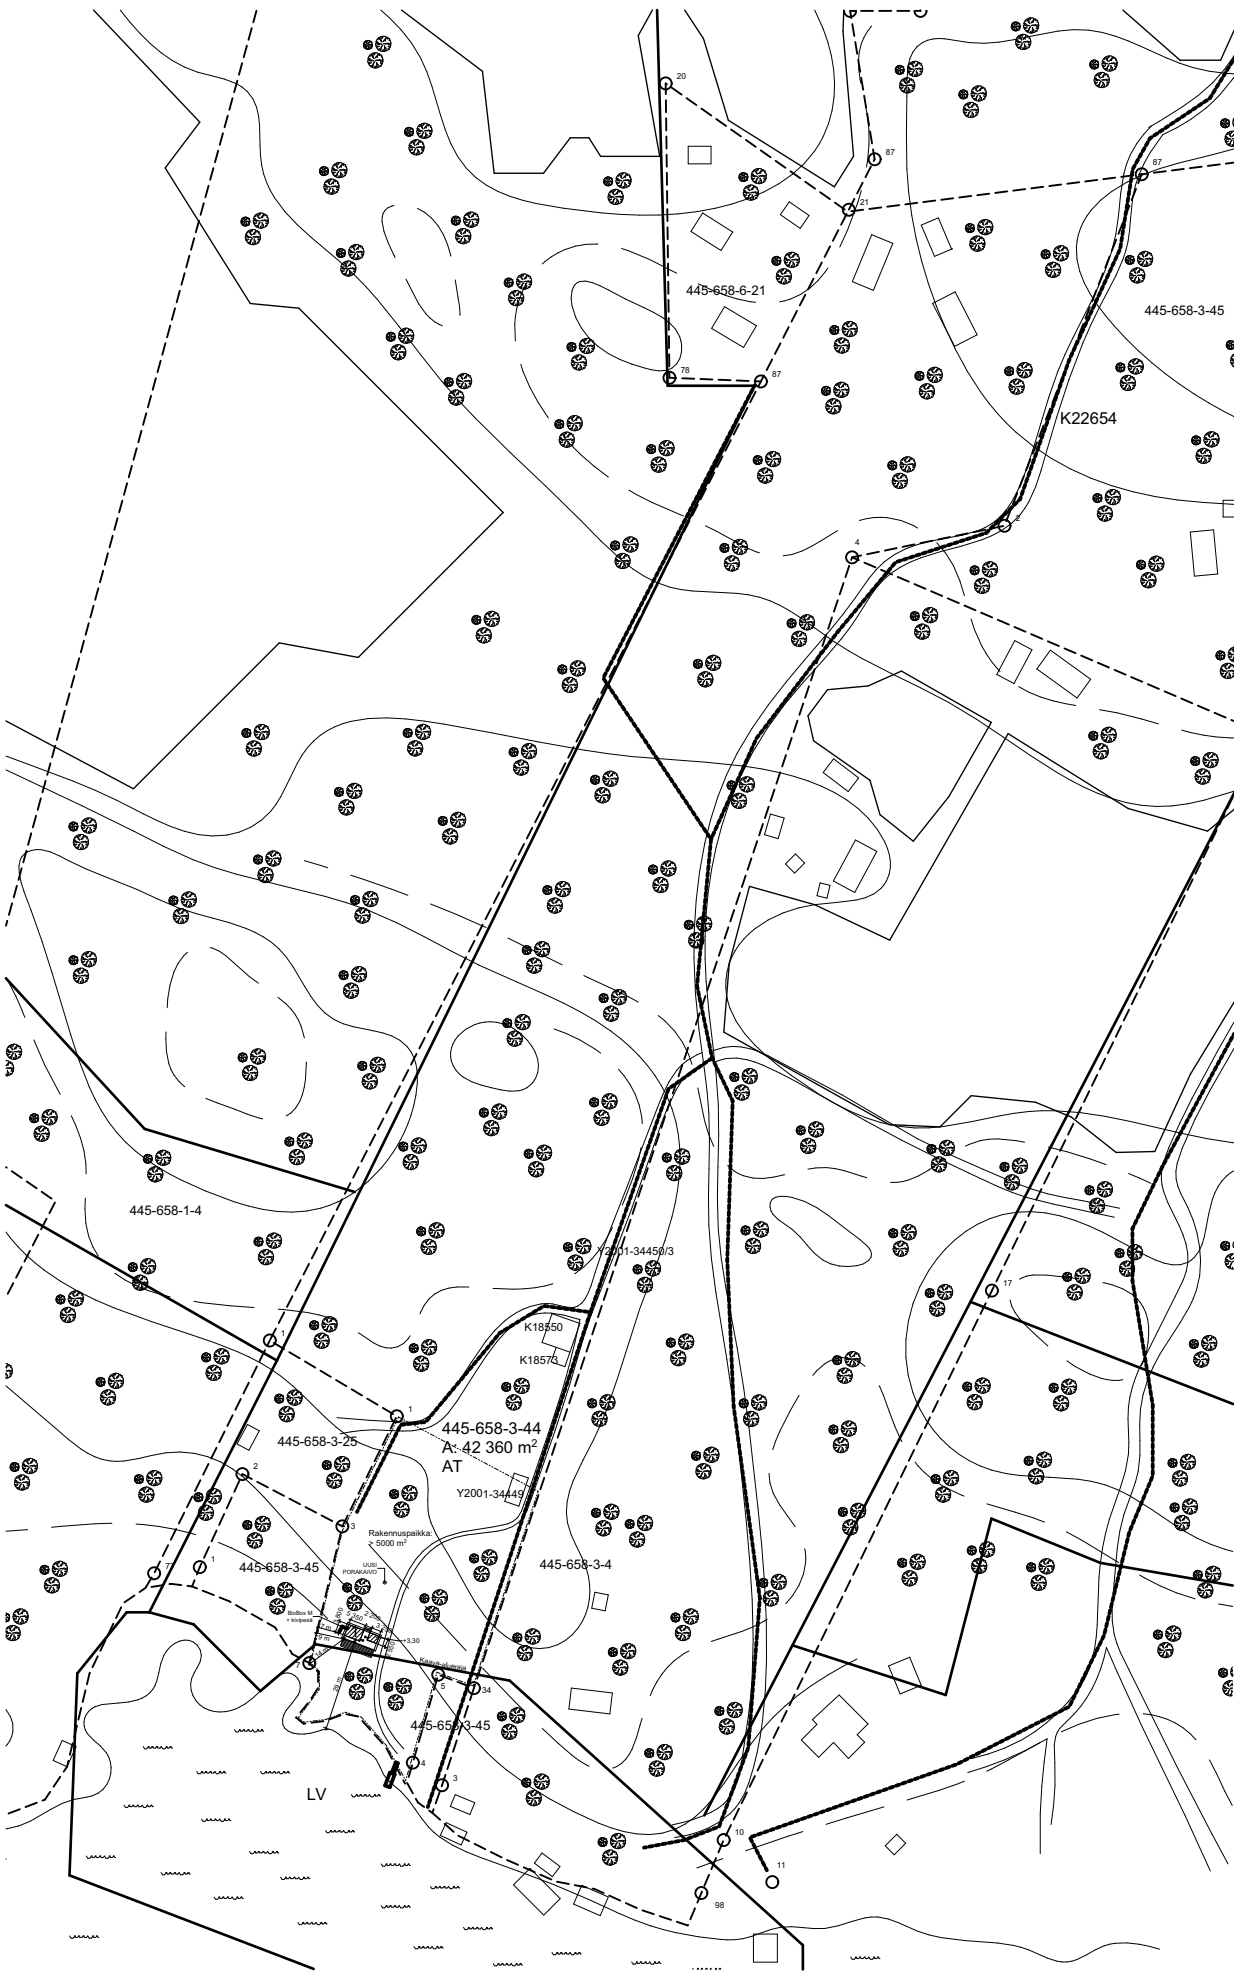

Lupaa koskeva	
Puu	
Tonttiraja	
Kiinteistötunnus	445-658-3-44
Kyläalue	AT
Kiinteistön pinta-ala: 42 360 m²	
Uusi rakennuspaikka: > 5000 m²	
Rakennusoikeus: 300 + 200 m²	
Haetaan lupaa:	
UUDISRAKENNUS	
1. Sauna	29 m²
- Uusi vesikaivo	
- Uusi jätevesijärjestelmä: BioBox M	

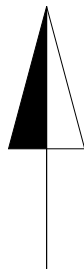

30.09.2025	Uusi mitta naapurin rajapyykkiin nro 7.	K. Blomqvist
K.osa/Kylä	445-658-3-44	Viranomaisen arkistointimerkintöjä varten
Rakennustoimenpide	Uudisrakennus, Sauna	Piirustuslaji PÄÄPIIRUSTUS
Rakennuskohteen nimi ja osoite		Juoks.n:o 1
Järvis	21760 Houtskari	Piirustuksen sisältö Asemapiirustus Havainnekuva
Mittakaava	1:500 1:2500	
Suunnittelijan nimi & päivämäärä	Parainen 30.10.2024	
	Kristina Blomqvist ✉ kristina@a-d.fi	040 75 33 101
		ARK