


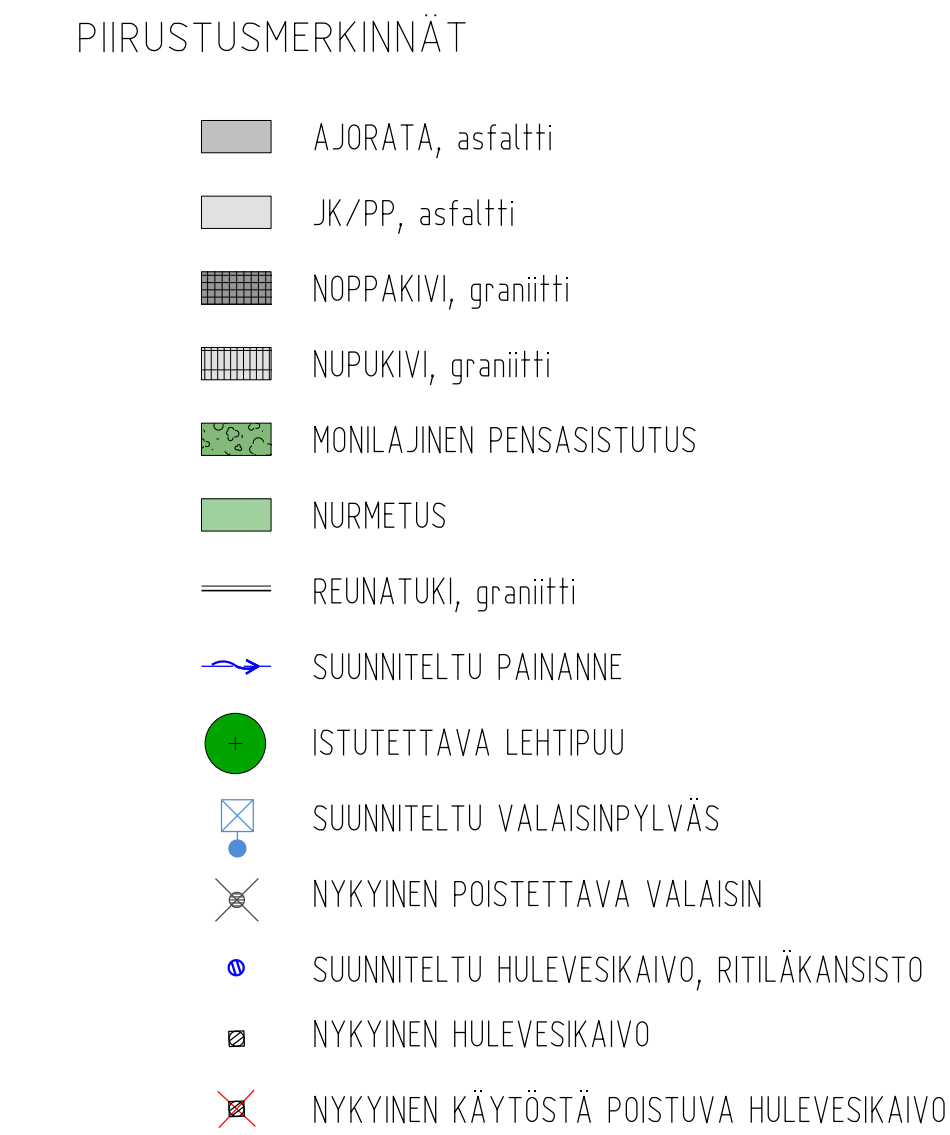

LUONNOS

3.12.2025

Tilaaja  Pargas Parainen Vapparin tien kiertoliittymä	Kaup./osa/työlä Parsoy Korkeus- ja koord. järjestelmä N2000 GK23 Piirustustaji Katusuunnitelma Piirustuksen sisältö Asemapiirustus Korttel/Tiela - Tontti/Rov. - Juokseva no. 1:500 Mittakaava 1:500
Henkilönumero 020 747 6000 www.sitowise.com Suunnitelja Työnumero Piir.no Muut.	TKA 12001591 K1-1
Suunnittelija J.N./S.N. Piirittäjä - Tekijä Ilkka Ojanittu Vast.suun./hyväksyjä Henrikki Norontaus	Tiedosto Päiväys 3.12.2025