
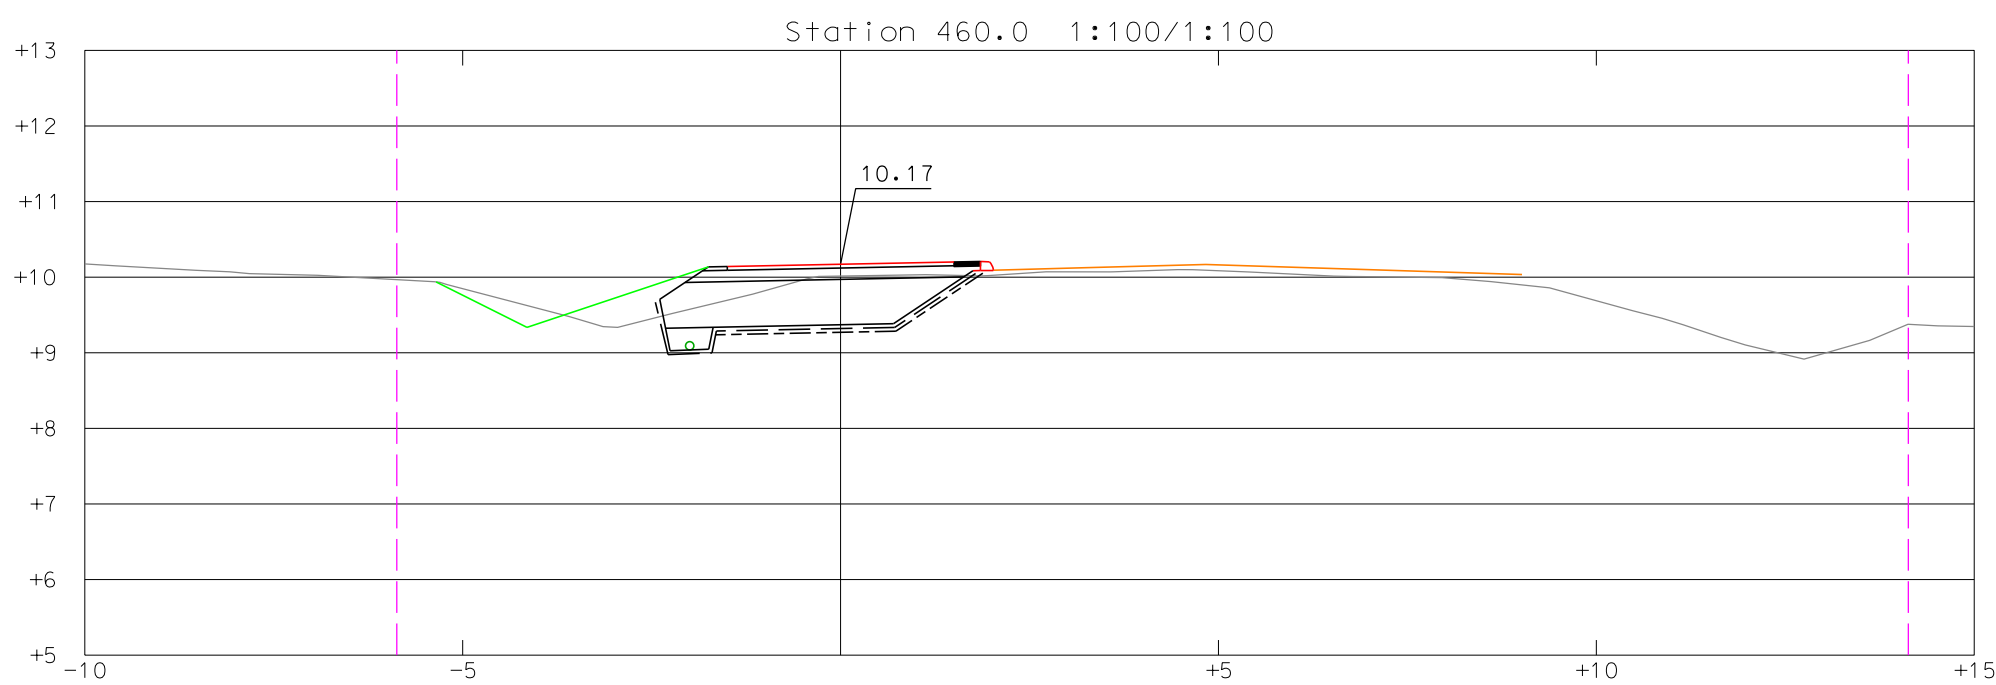
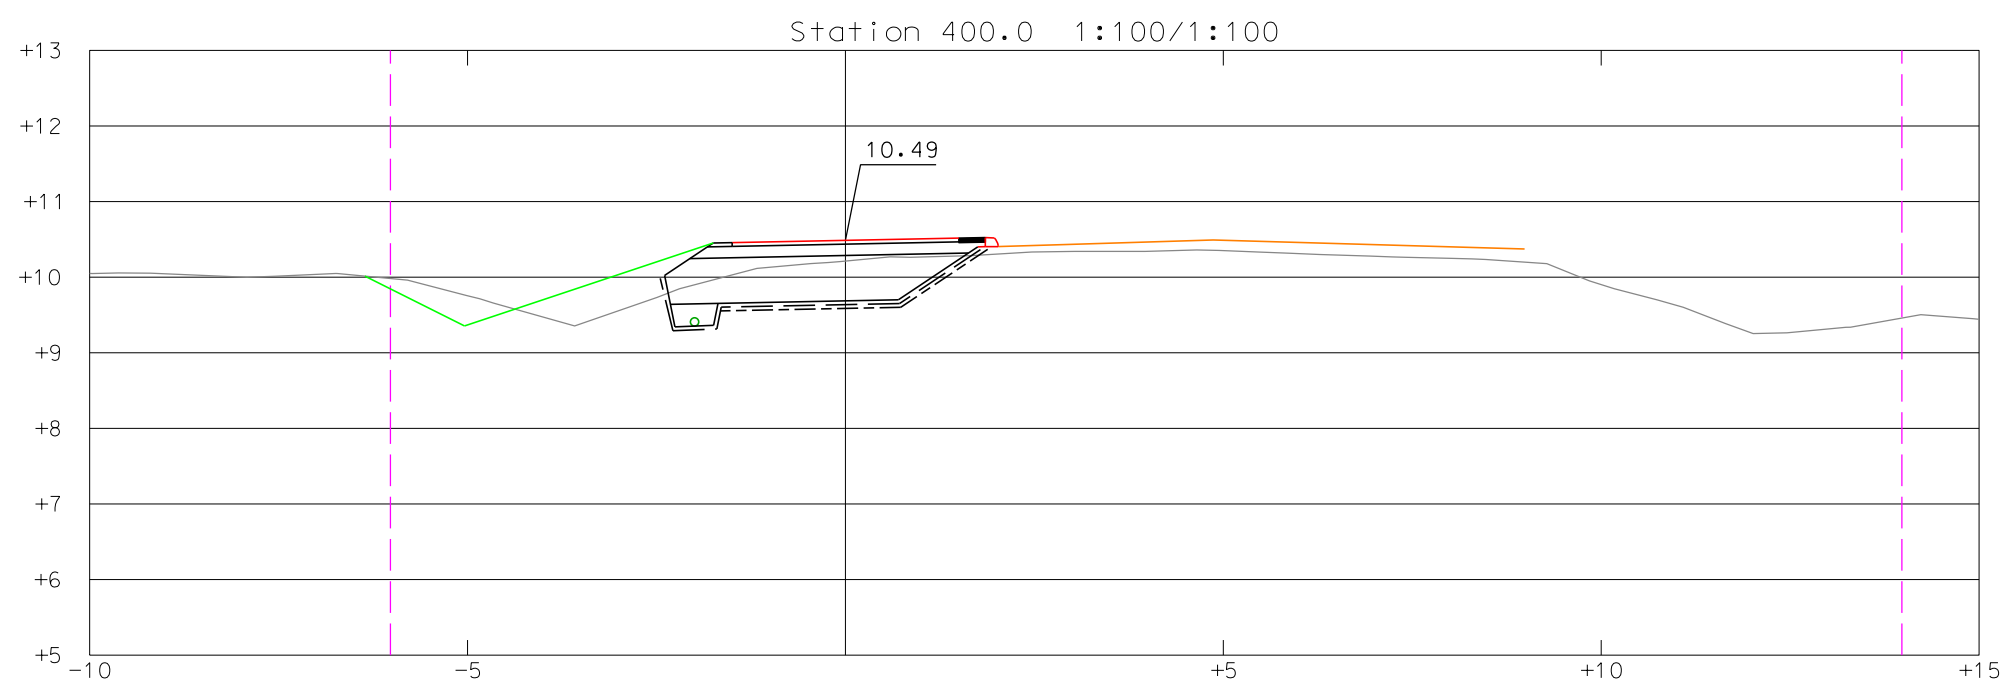
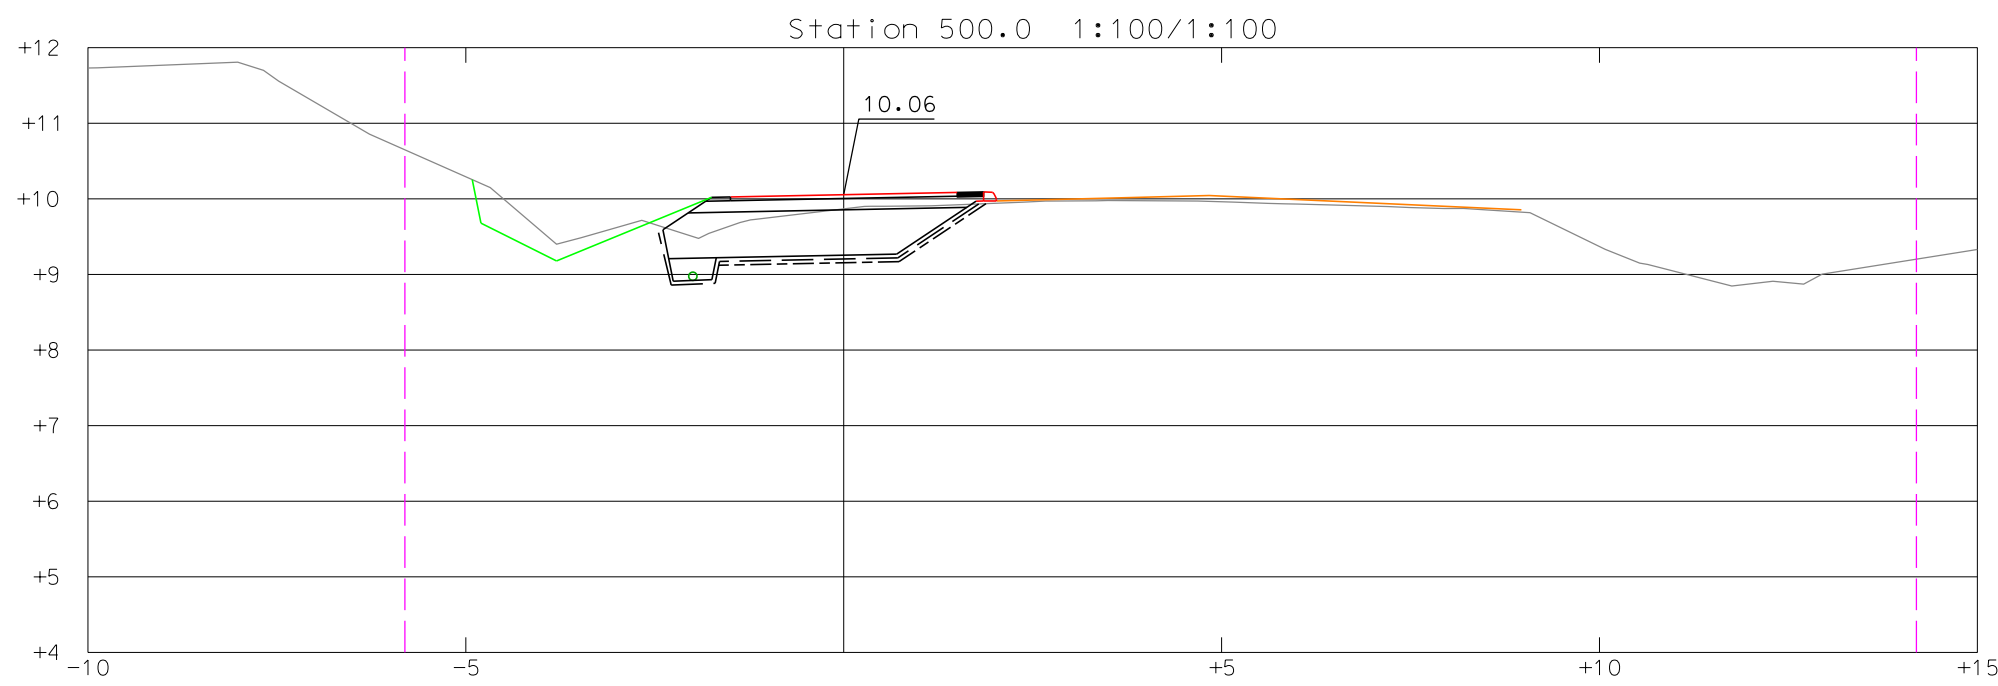
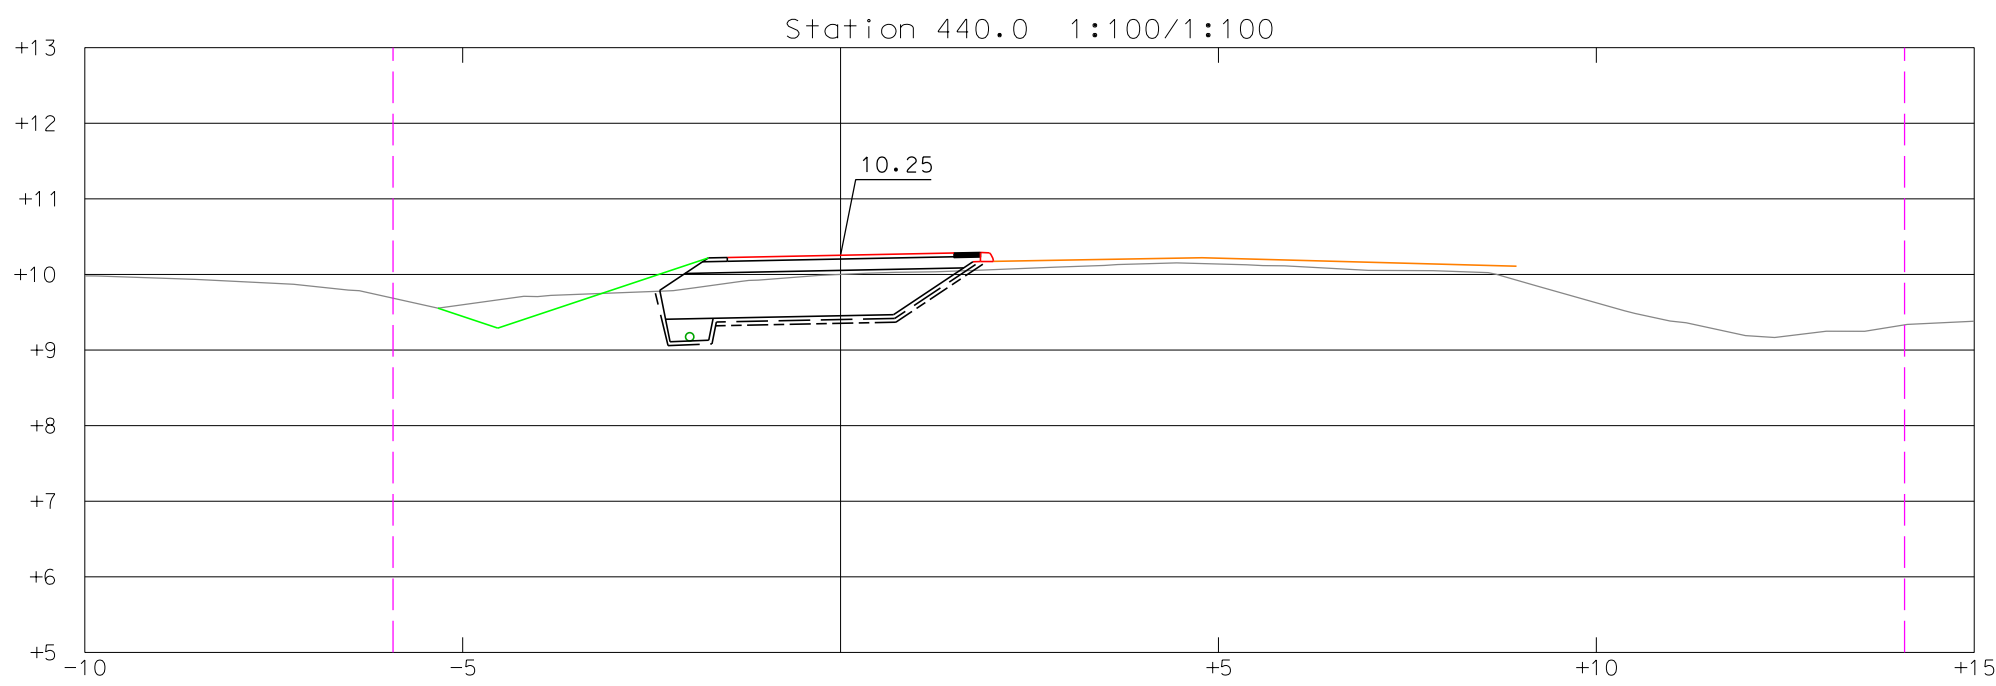
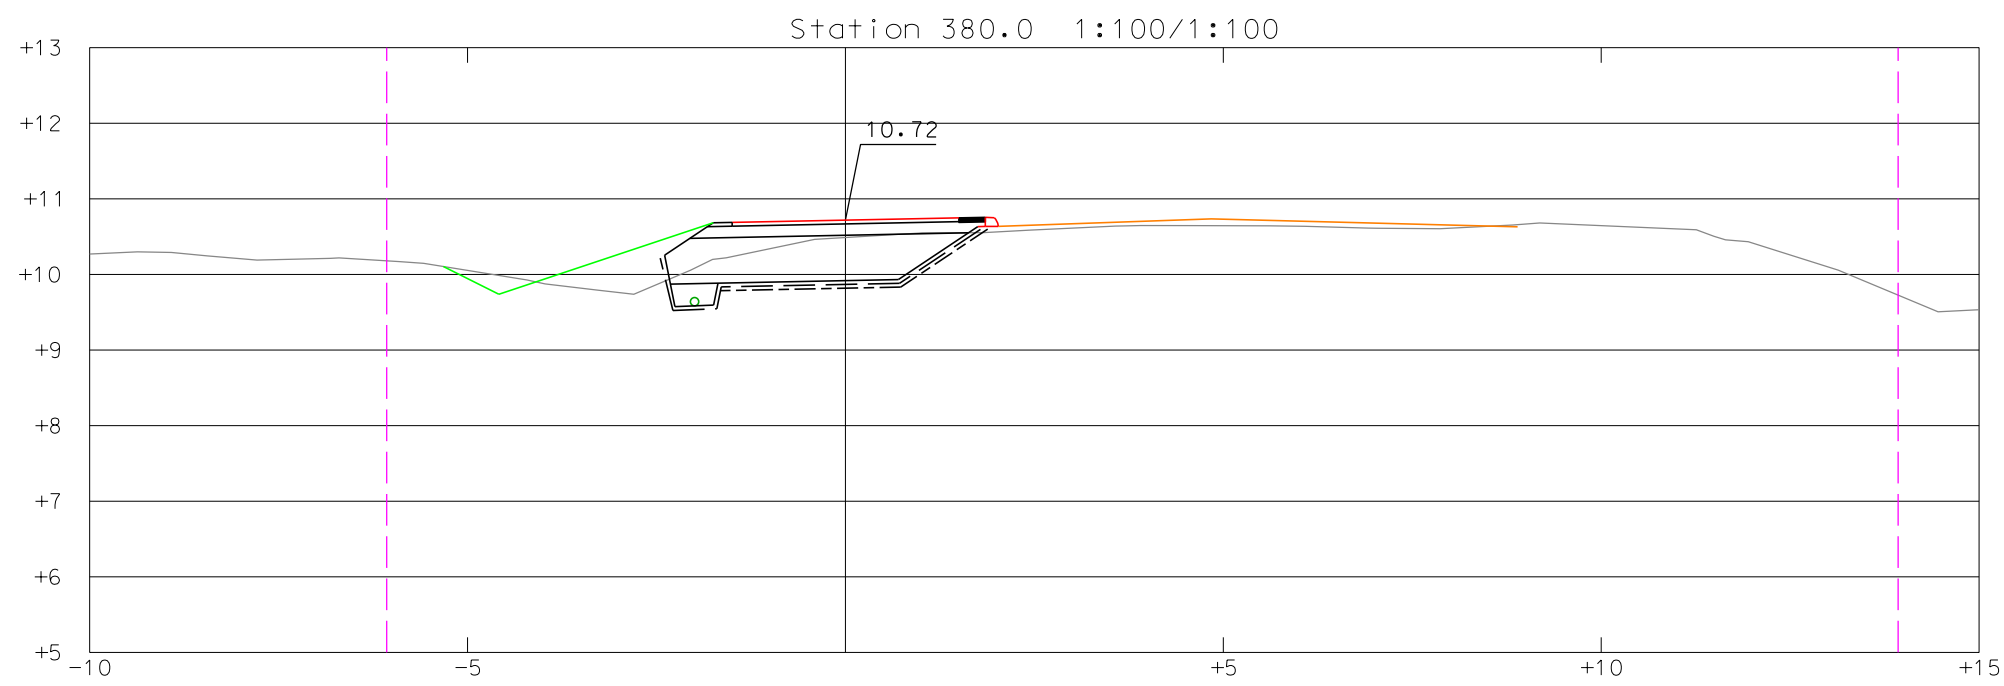
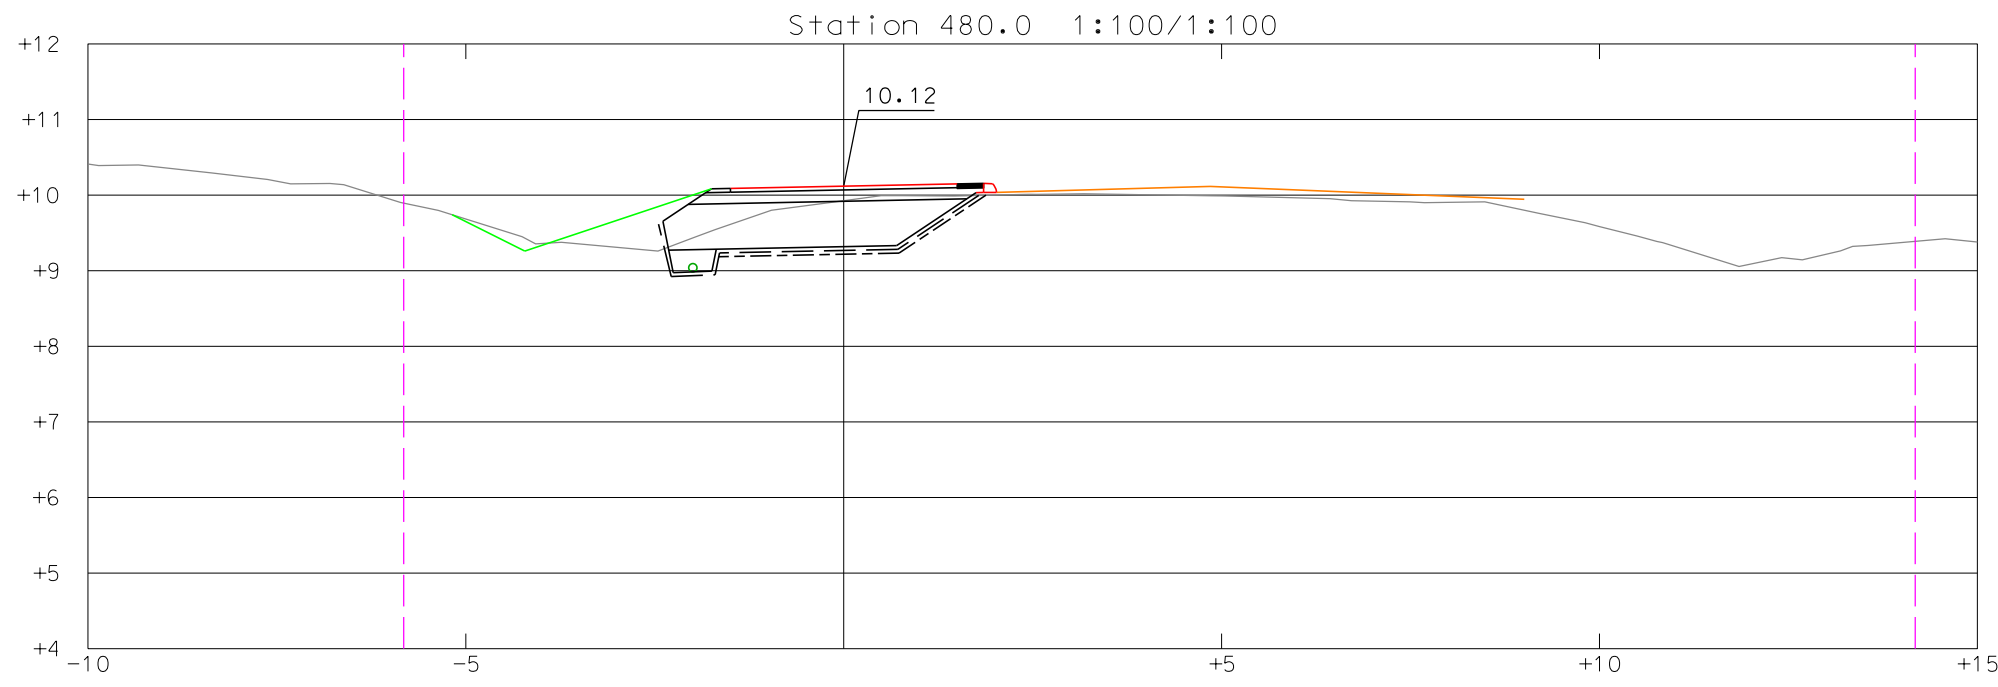
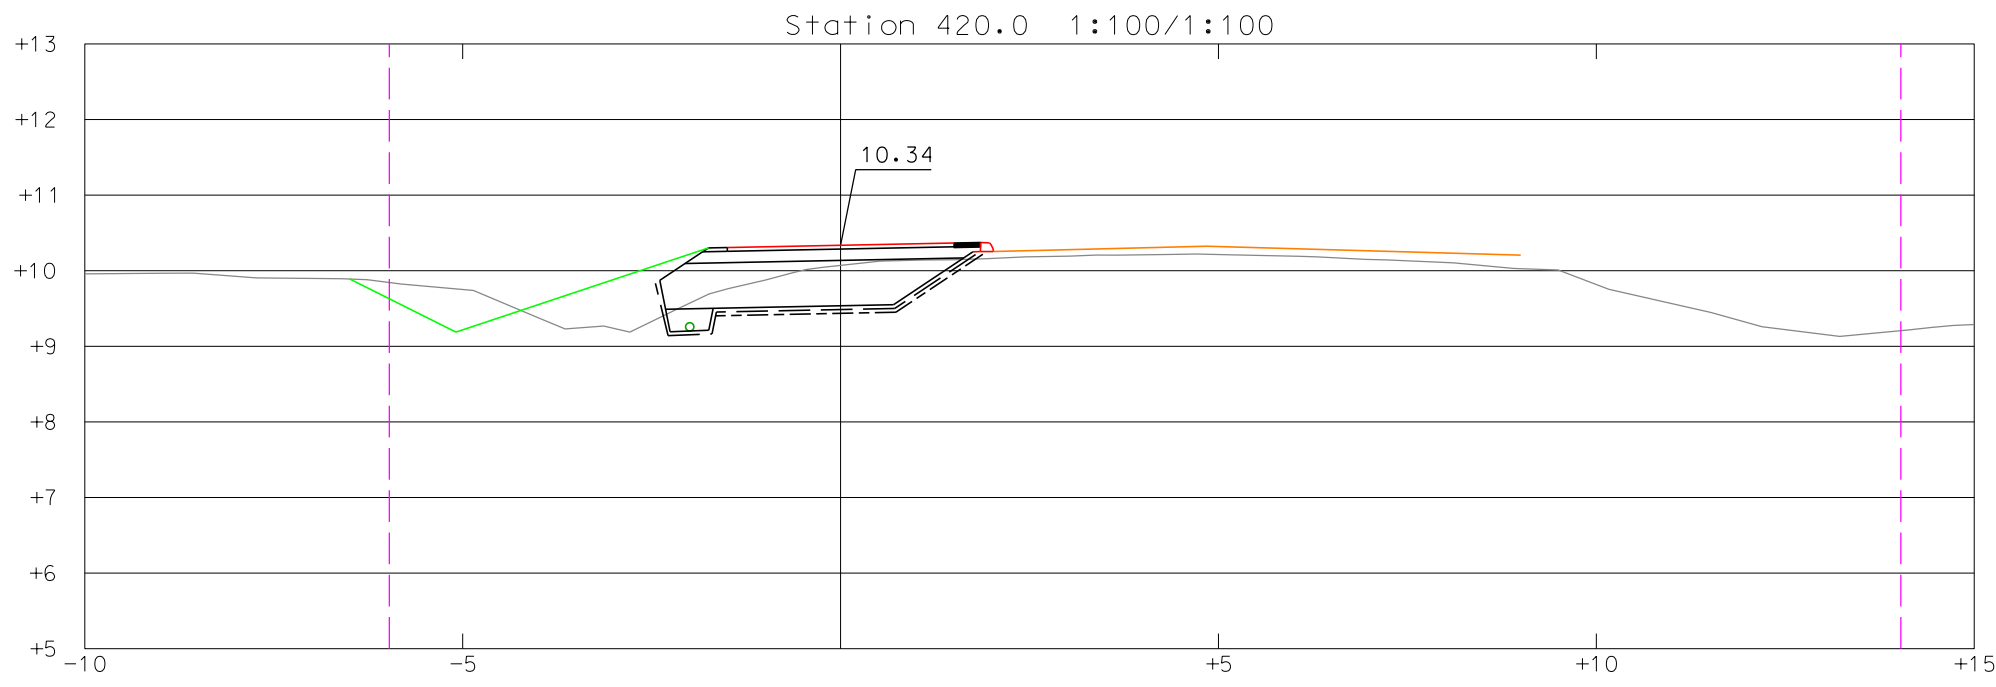


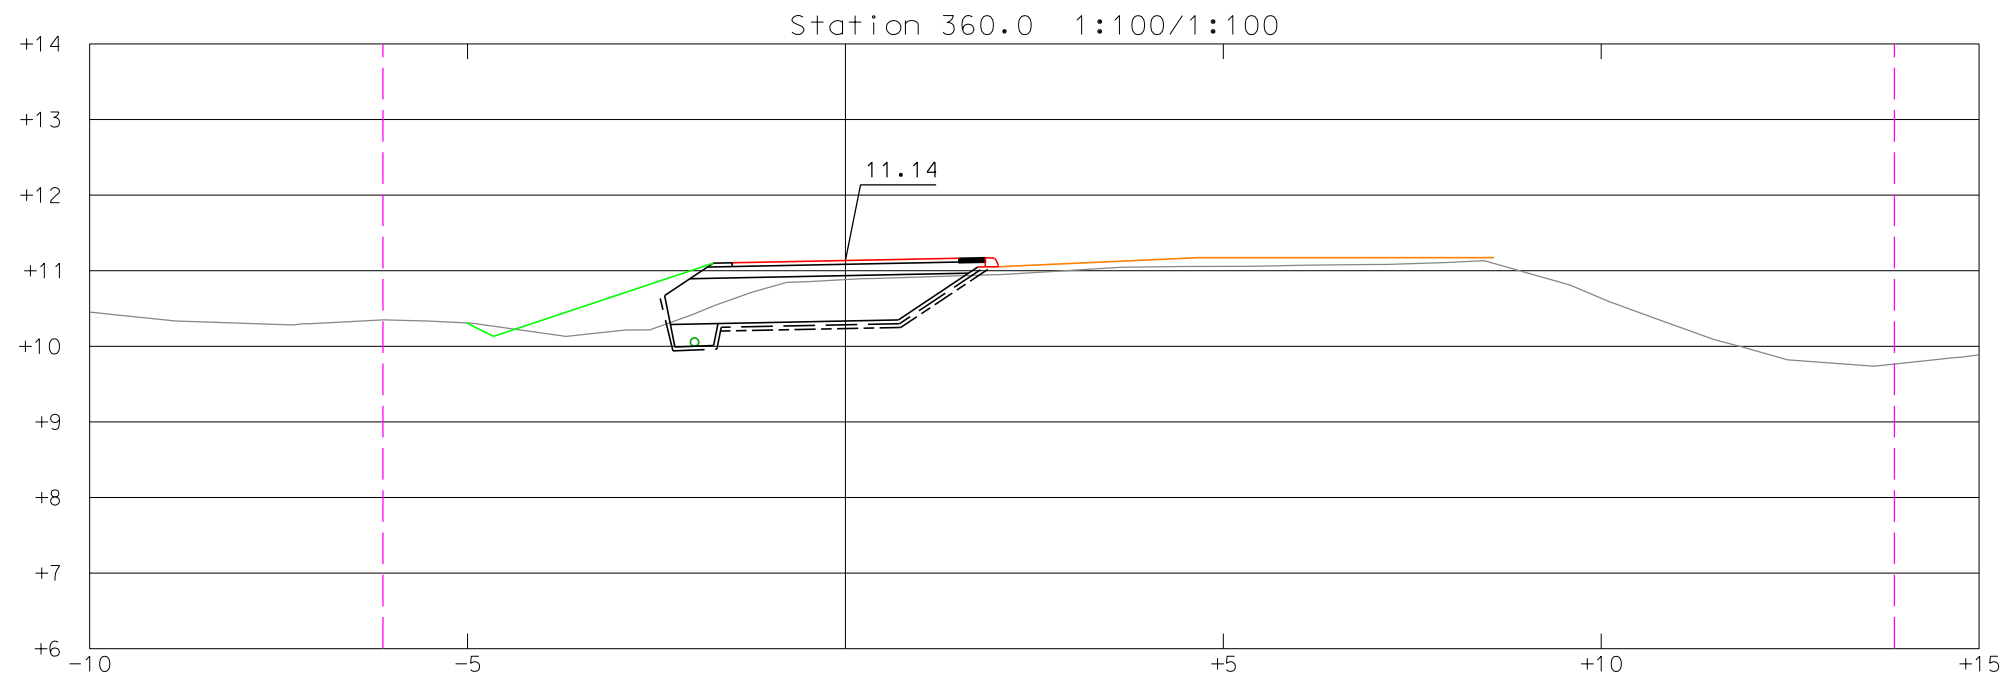

LUONNOS

Tilaja		Korttelit/tila		Tontti/Rno
PARGAS SKÄRGÅRDSSTADEN		PARAINEN SAARISTOKAUPUNKI		
Rakennuskohteen nimi ja osoite		Korkeus- ja koord. järjestelmä		Mittakaavat
Hyvilempintien JKPP PL 360-500		N2000 ETRS- GK23		1:100
Päivä		Päivä		
Suunnittelija Jani Aalto		Tarkastaja Henrikki Norontaus		Tiedosto
Päivä		Päivä		
Suunnittelija Jani Aalto		Tarkastaja Henrikki Norontaus		18.06.2025