
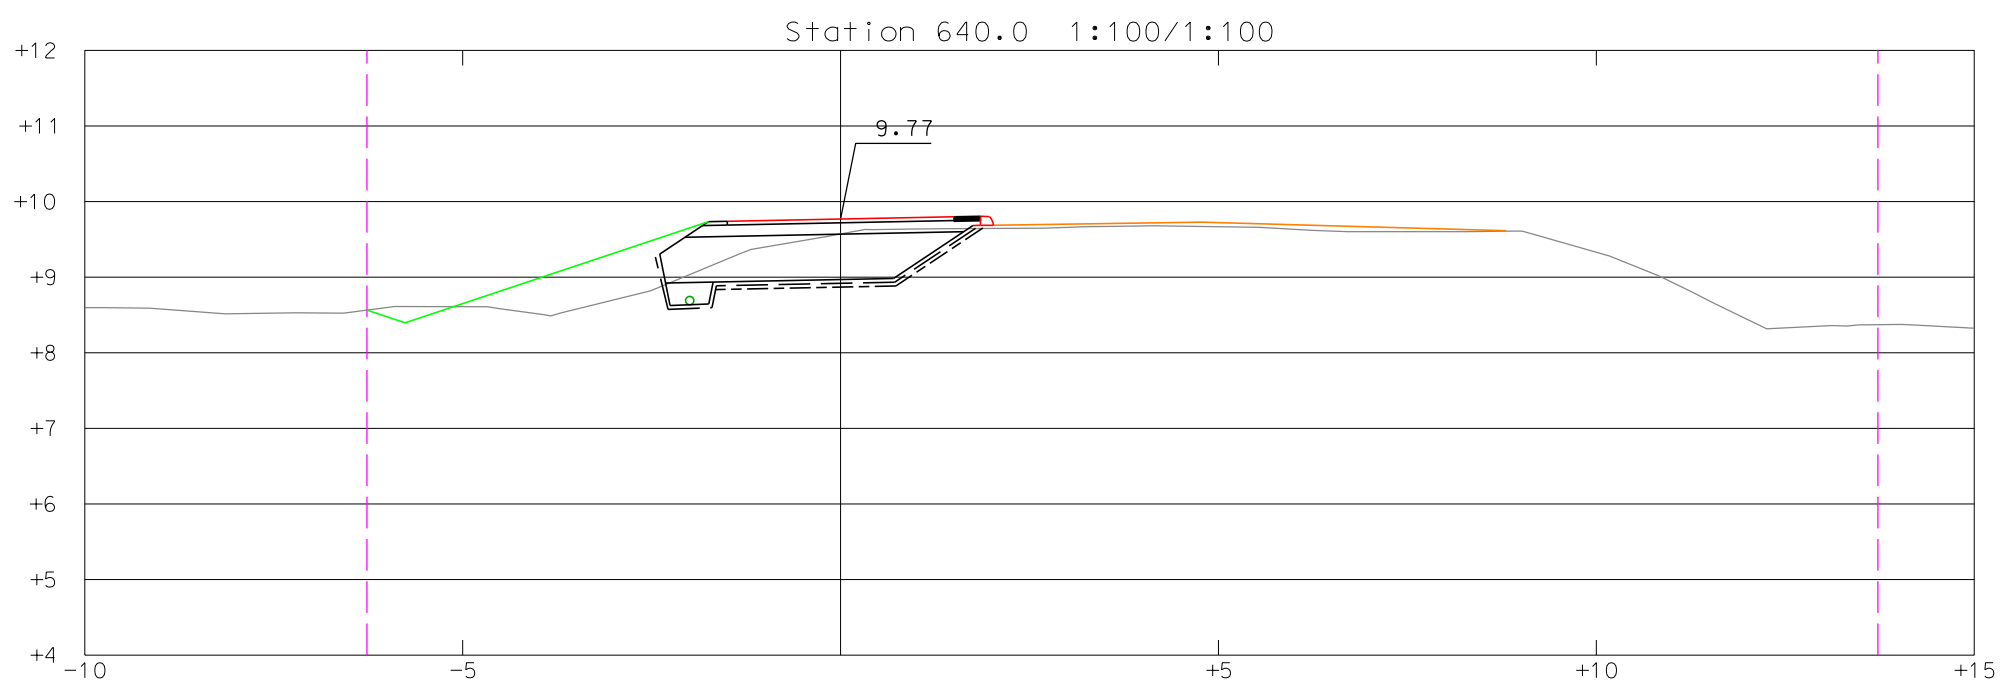
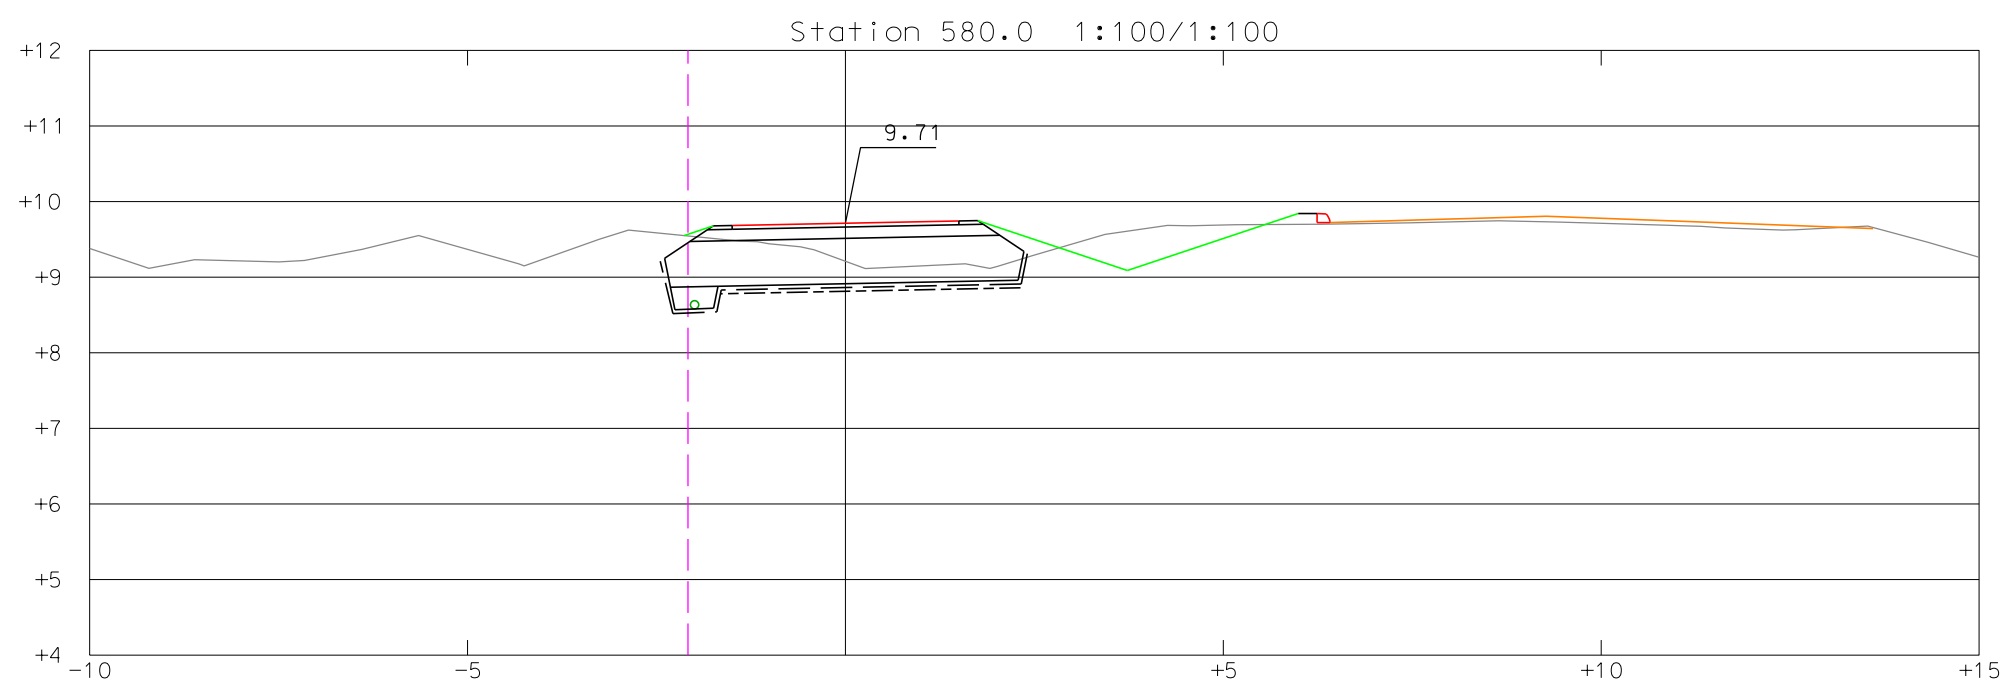
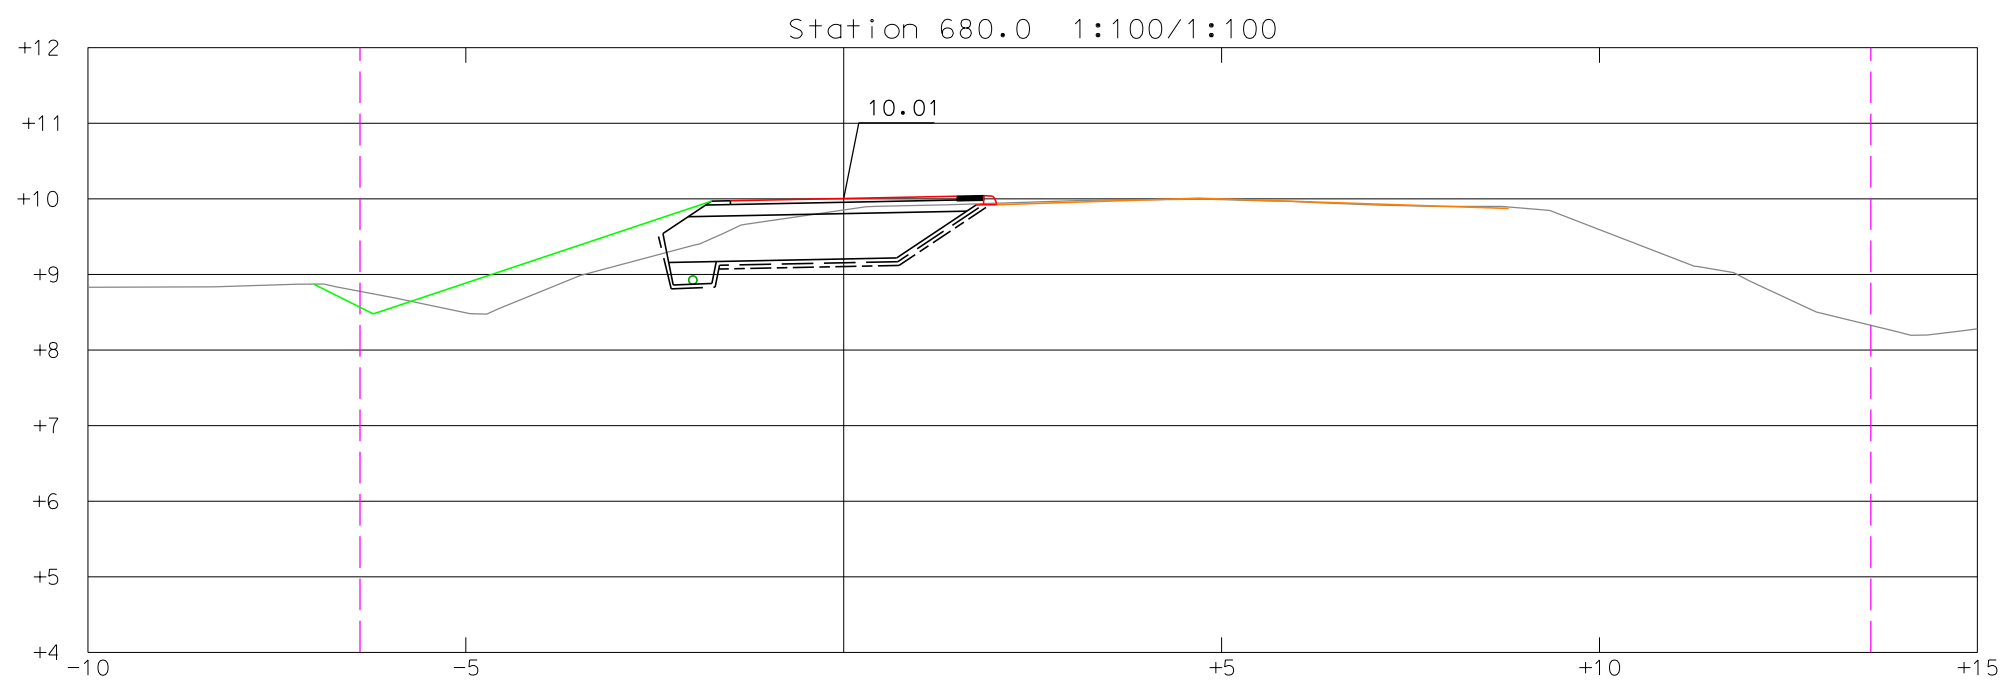
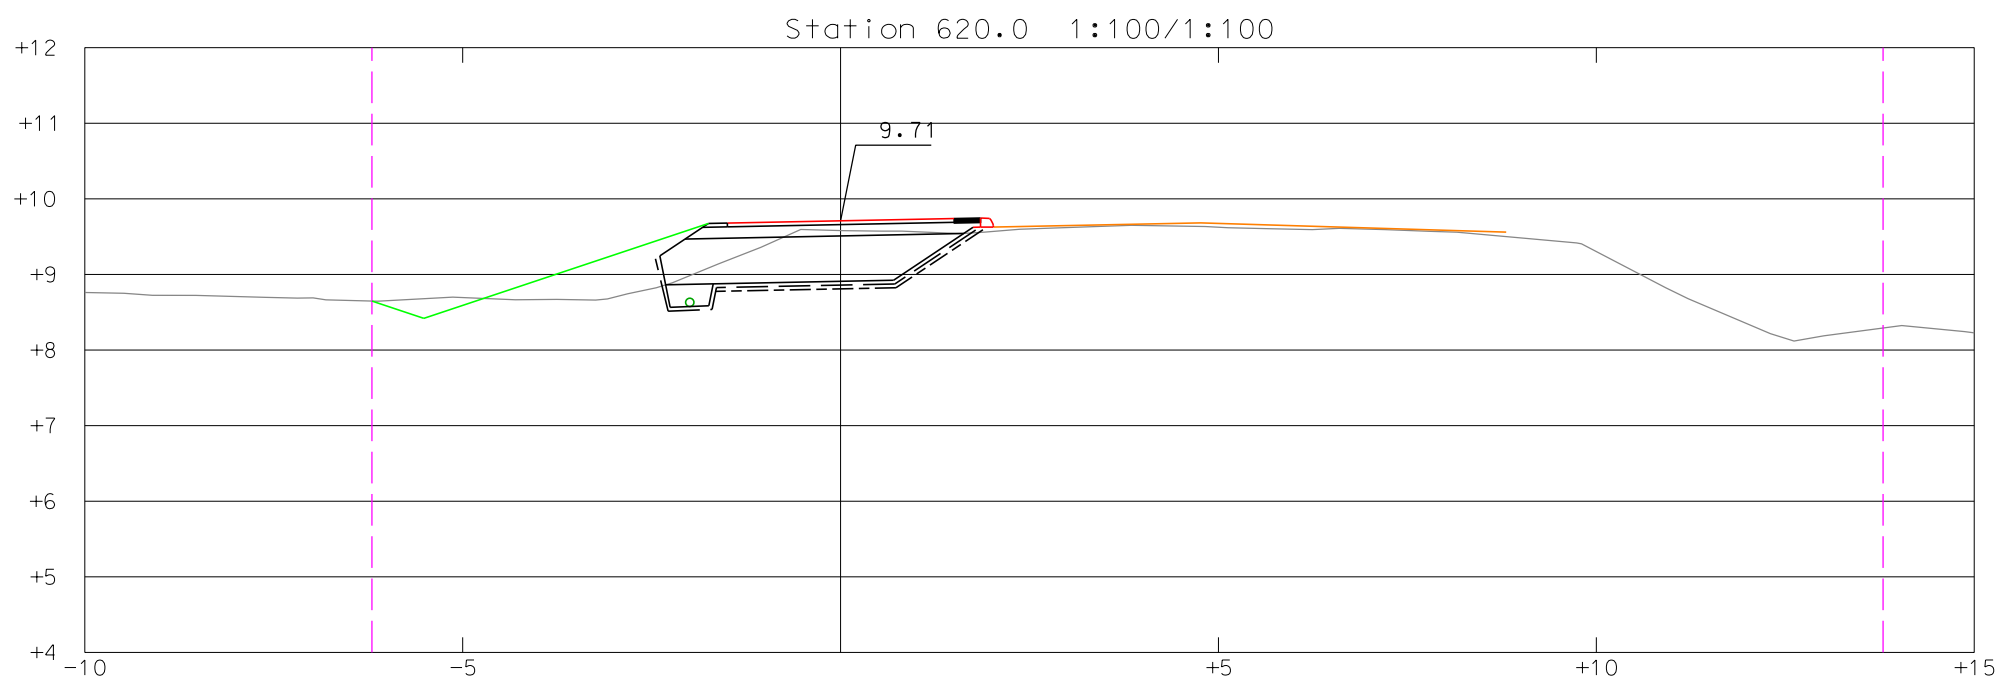
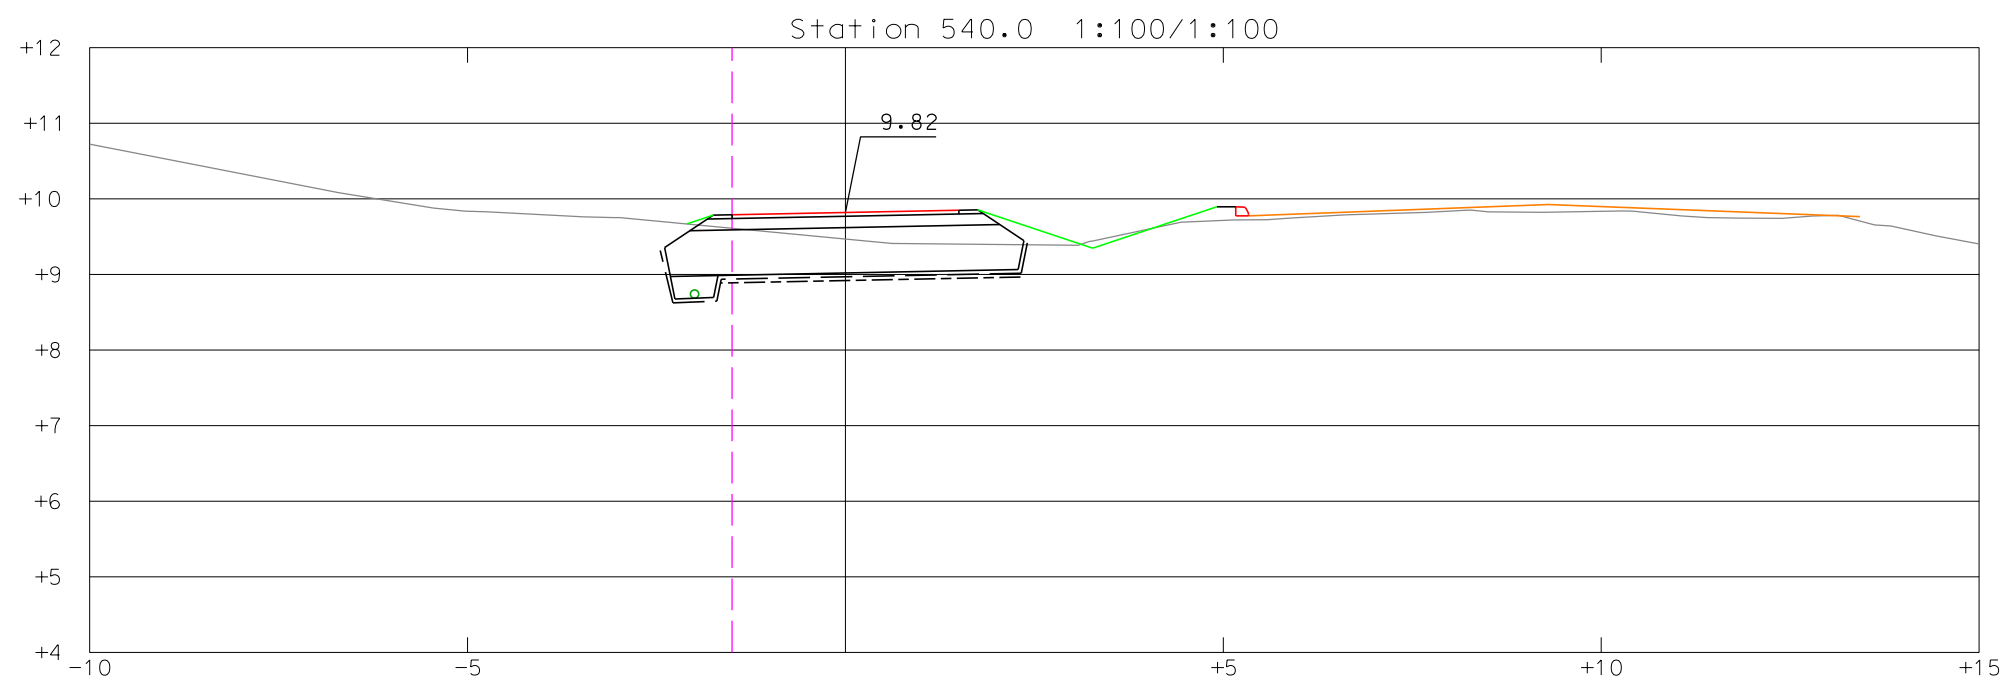
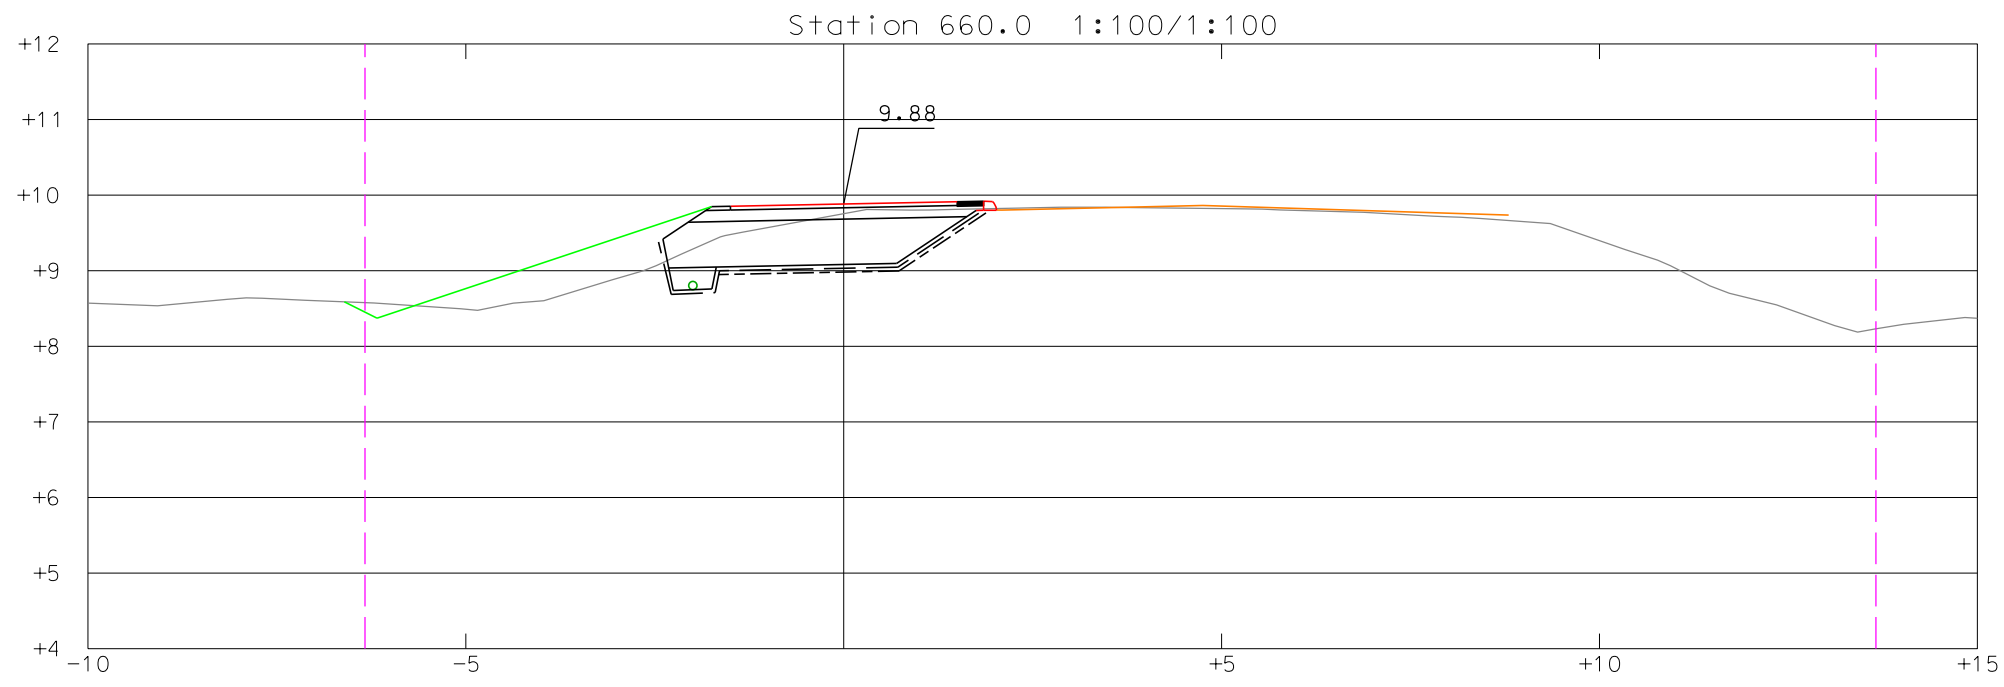
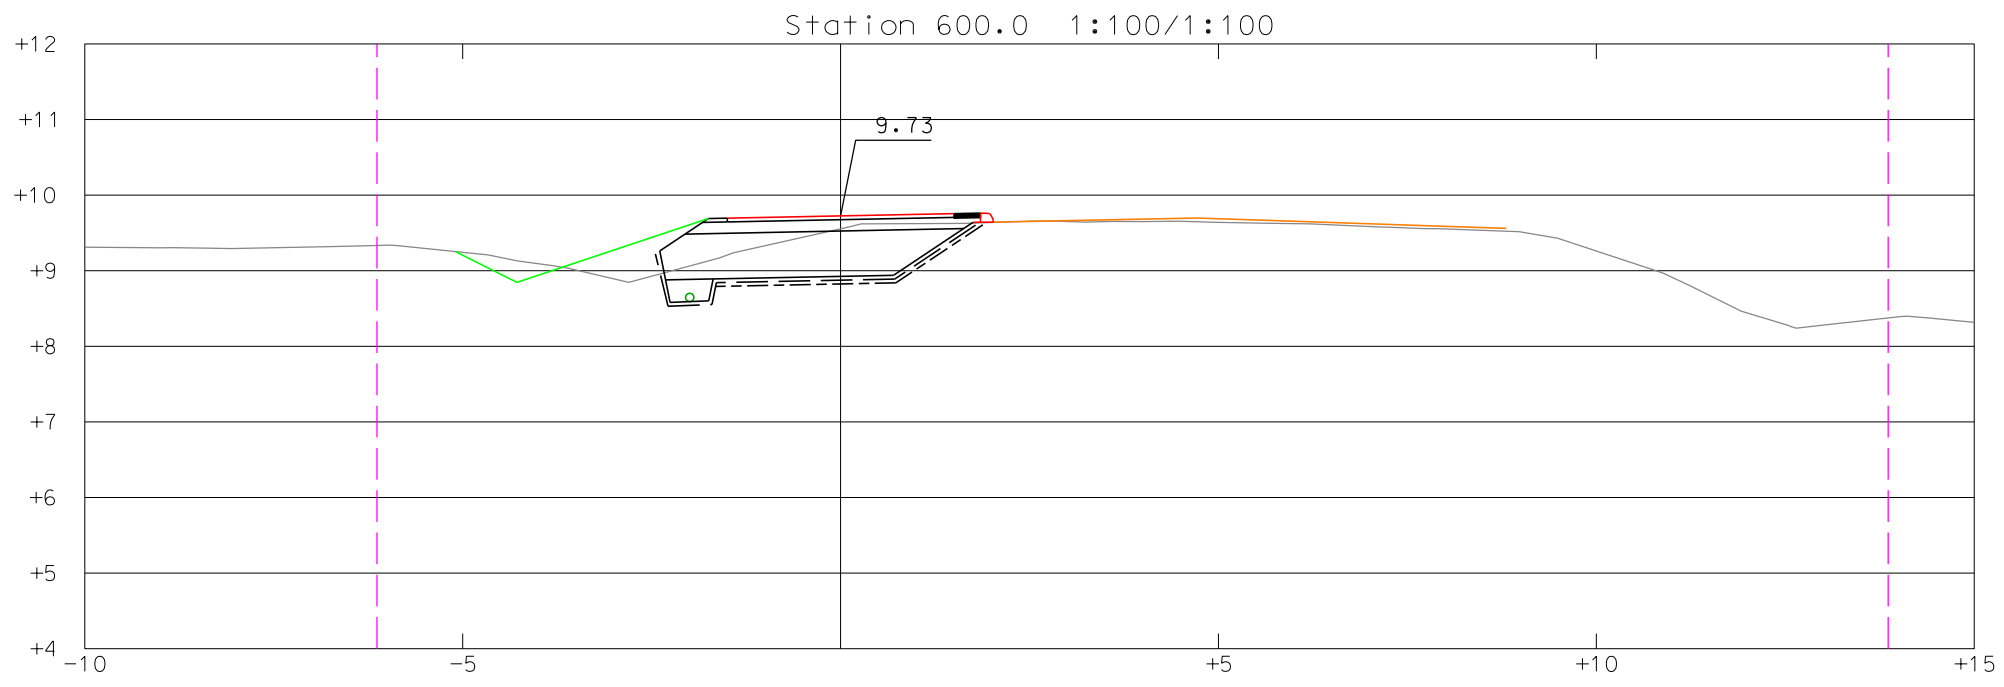


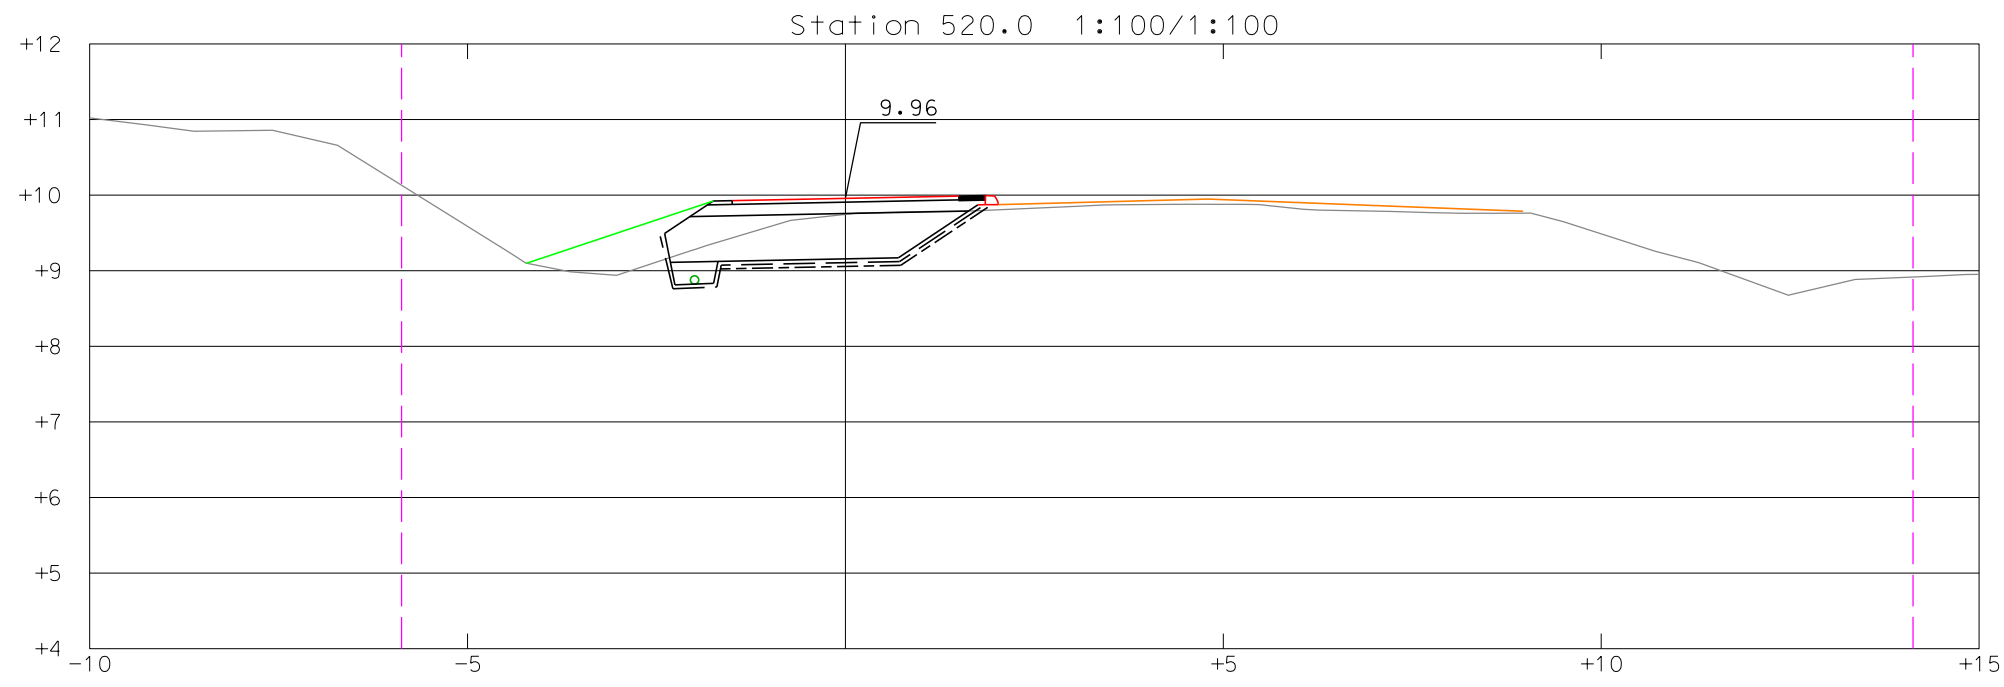

LUONNOS

Tilaaja		Kortti/Tila		Tontti/Rno	
PARGAS SKÄRGÅRDSSTADEN		PARAINEN SAARISTOKAUPUNKI		Sysilahti / Sysilax Korkeus- ja koord. järjestelmä N2000 ETRS- GK23	
Rakennuskohteen nimi ja osoite		Päivä		Mittakaavat	
Hyvilempintien JKPP PL 520-680		Katu- ja rakennussuunnitelma Päivä		Paalukohtaiset poikkileikkaukset	
Suunnittelija Jani Aalto		Tarkastaja Henrikki Norontaus		Suunn.ala	
Piirijä Jani Aalto		Vastuunhyväksyjä Henrikki Norontaus		Työnumero	
				Päivä	
				18.06.2025	