
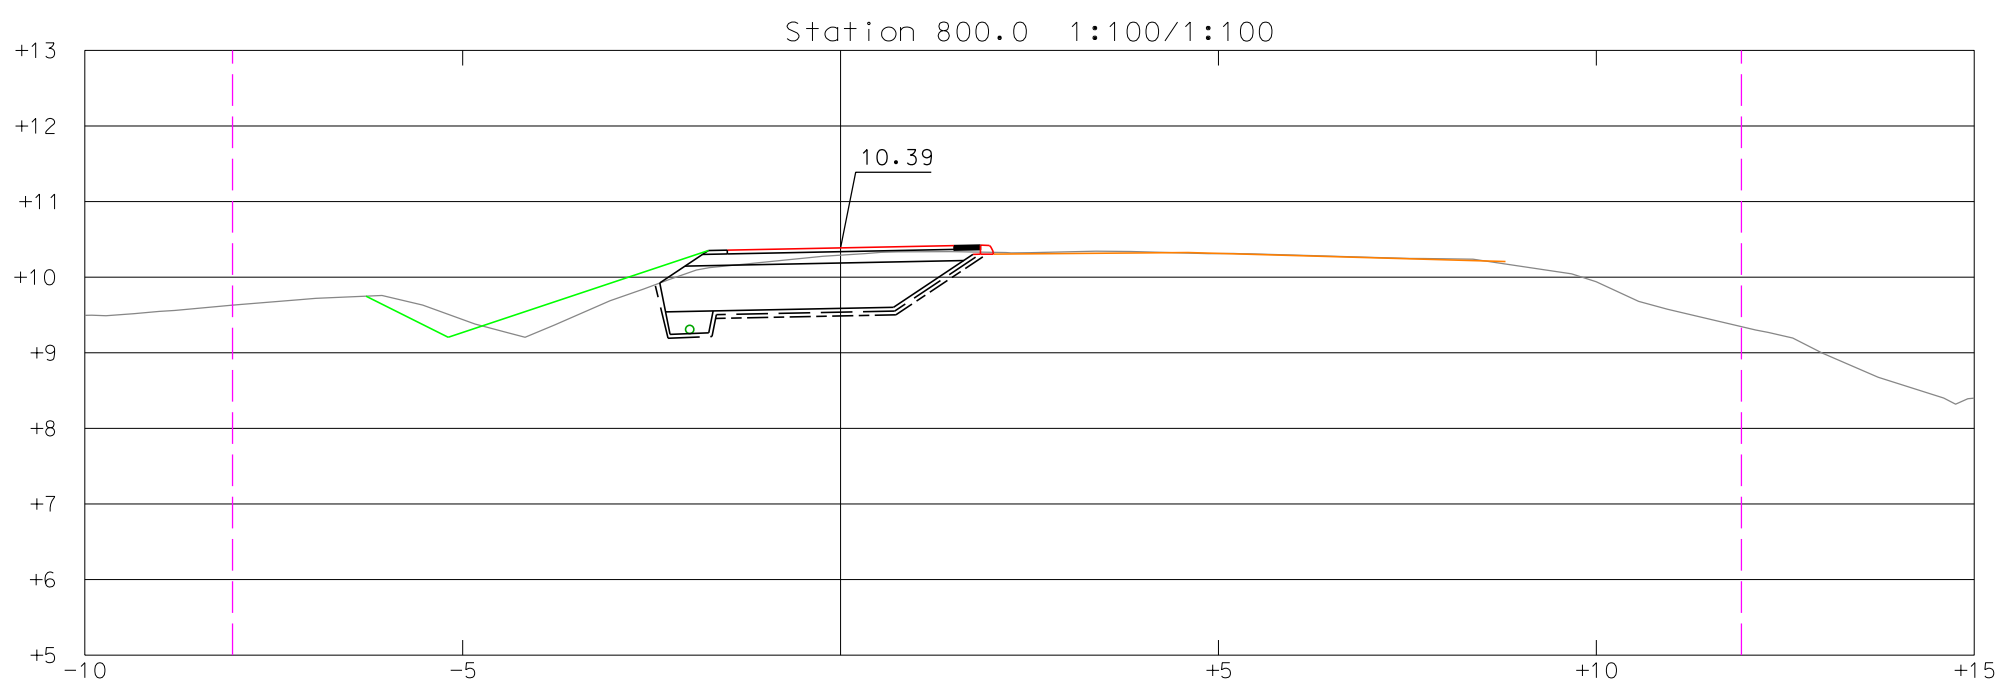
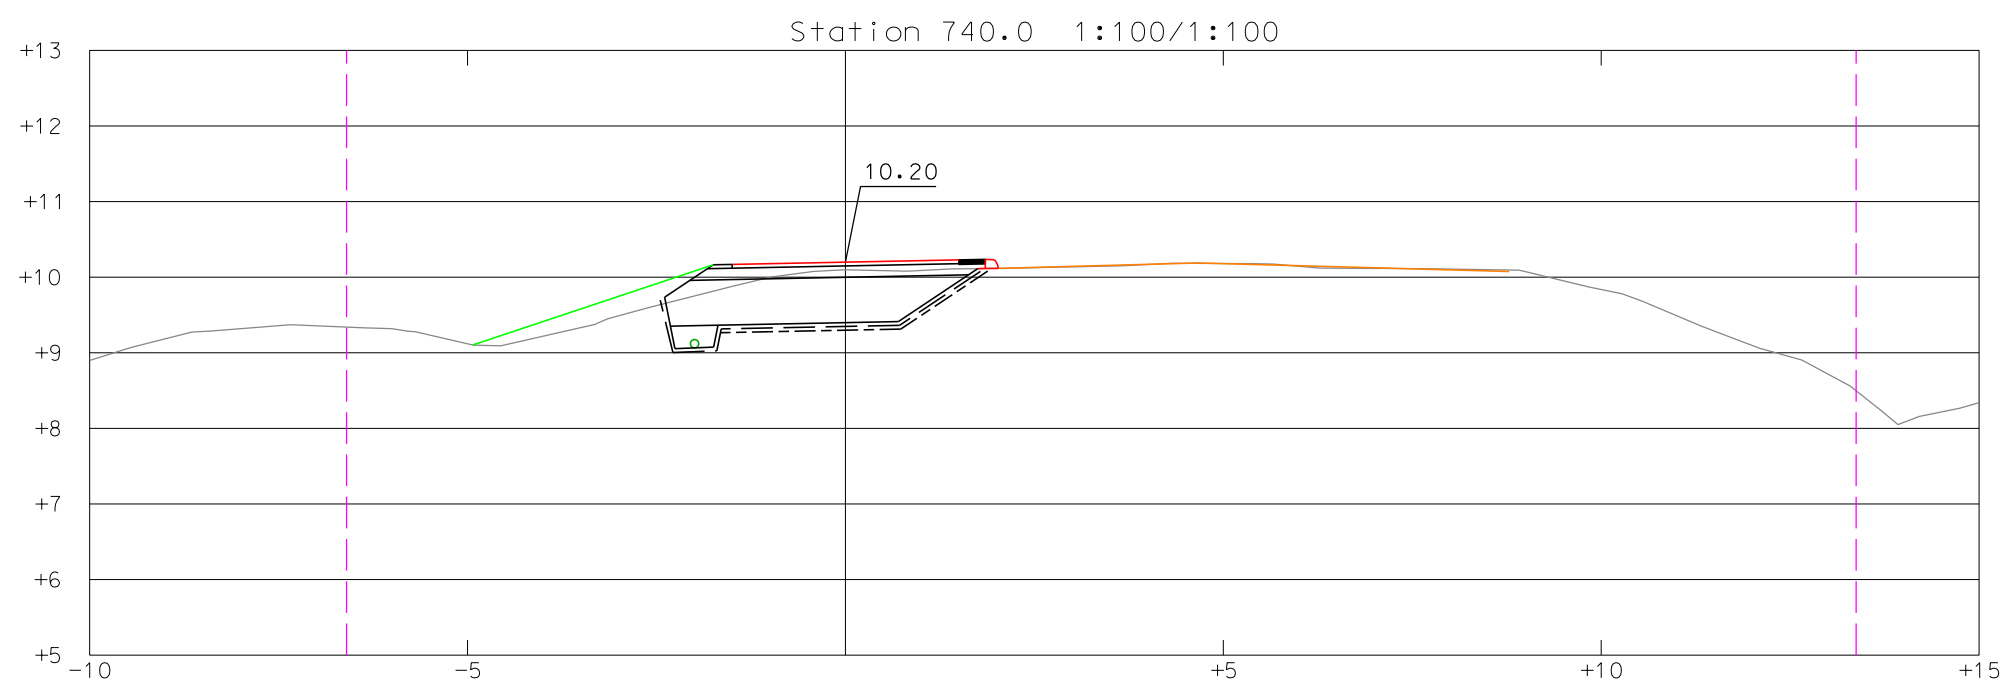
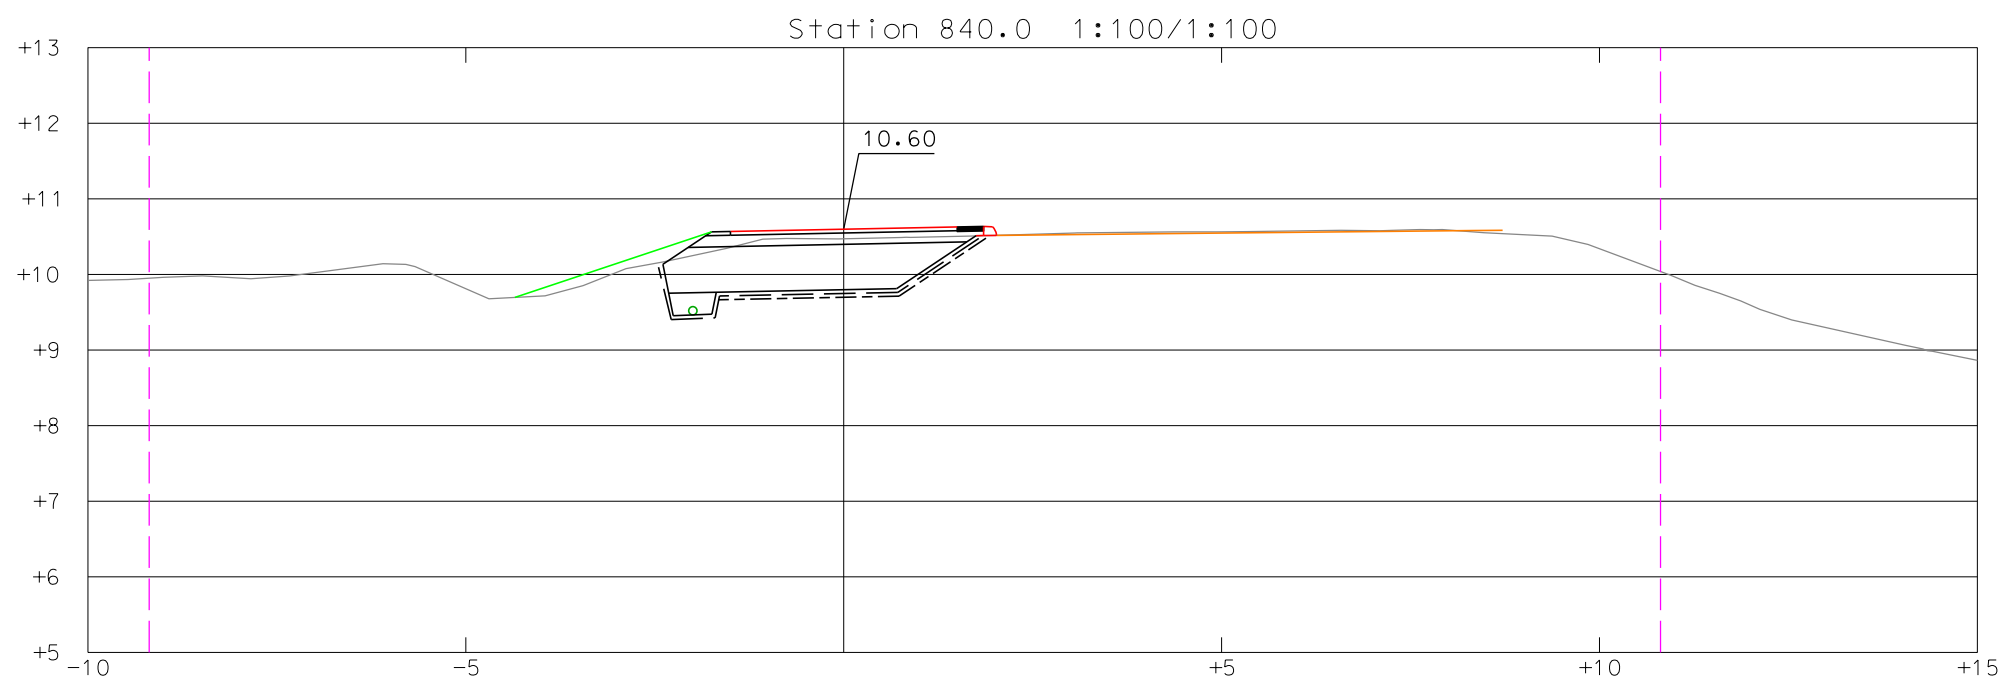
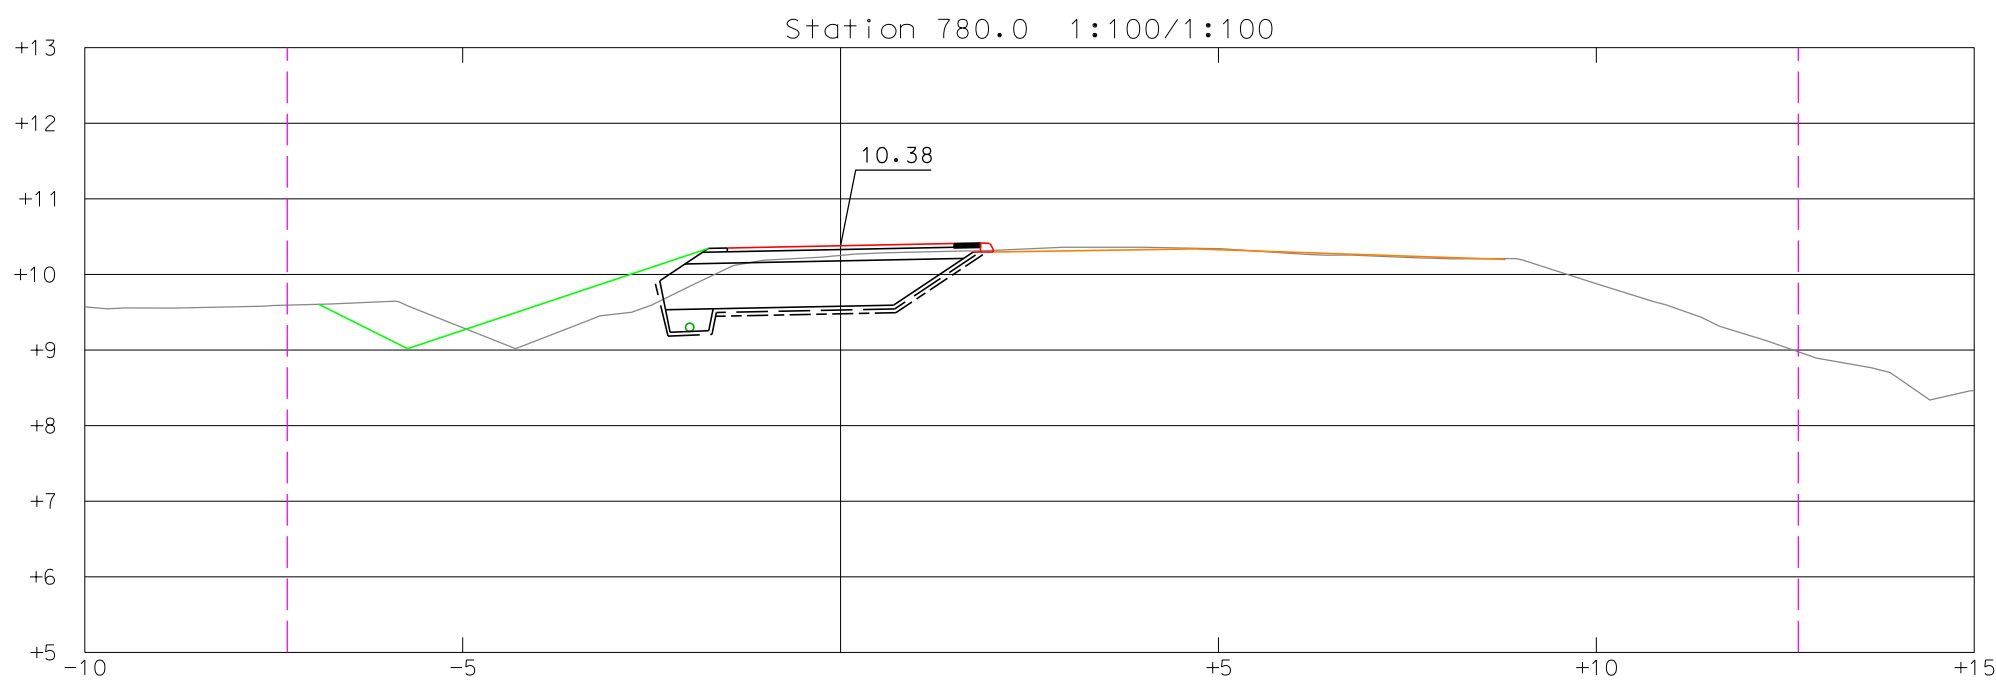
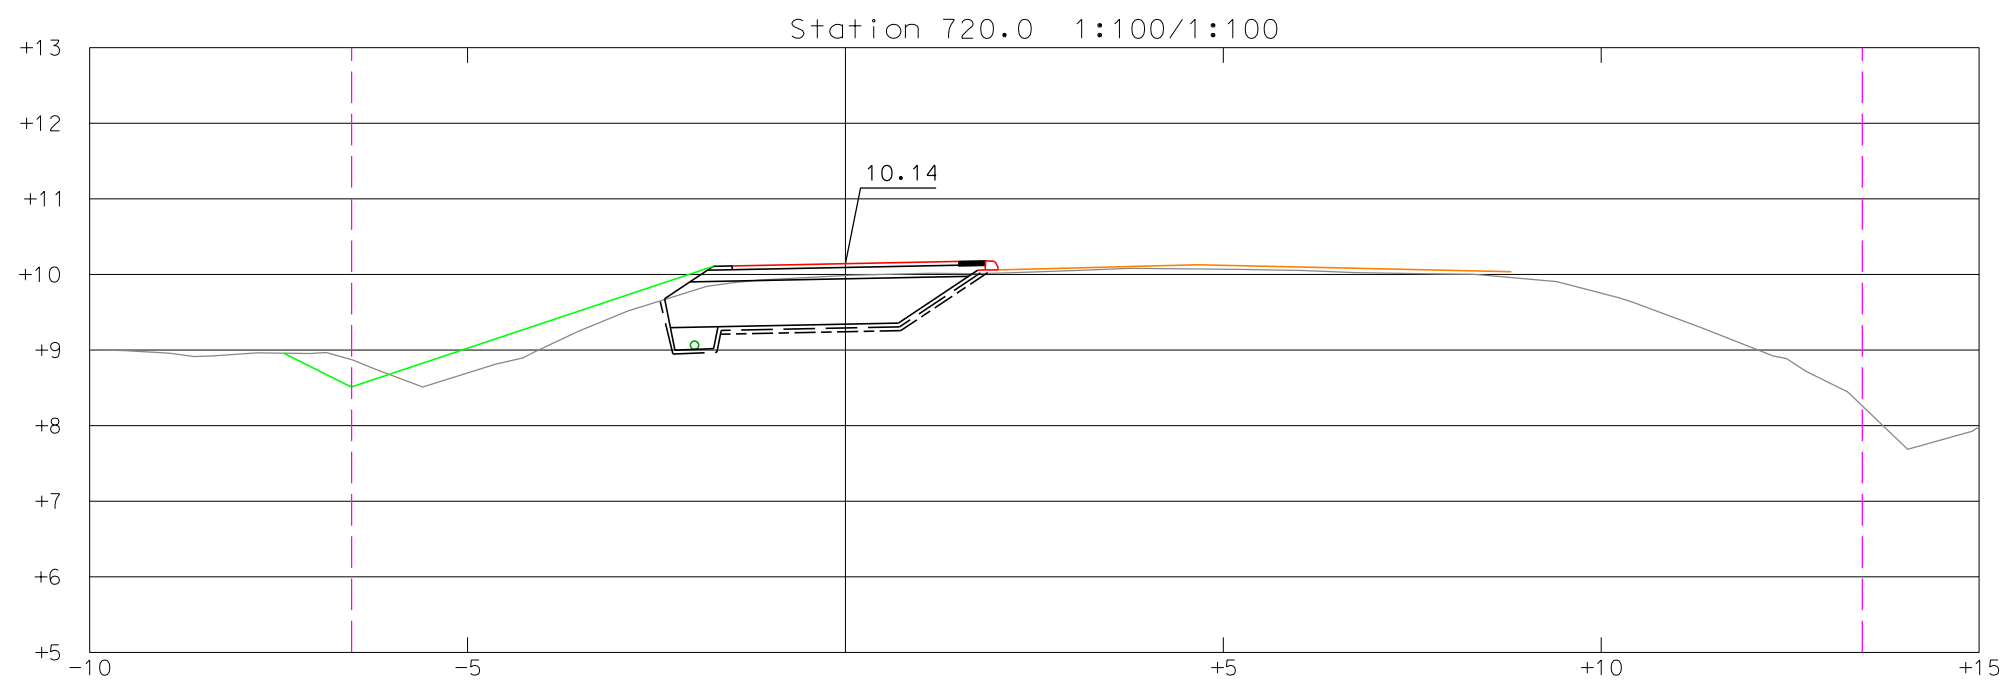
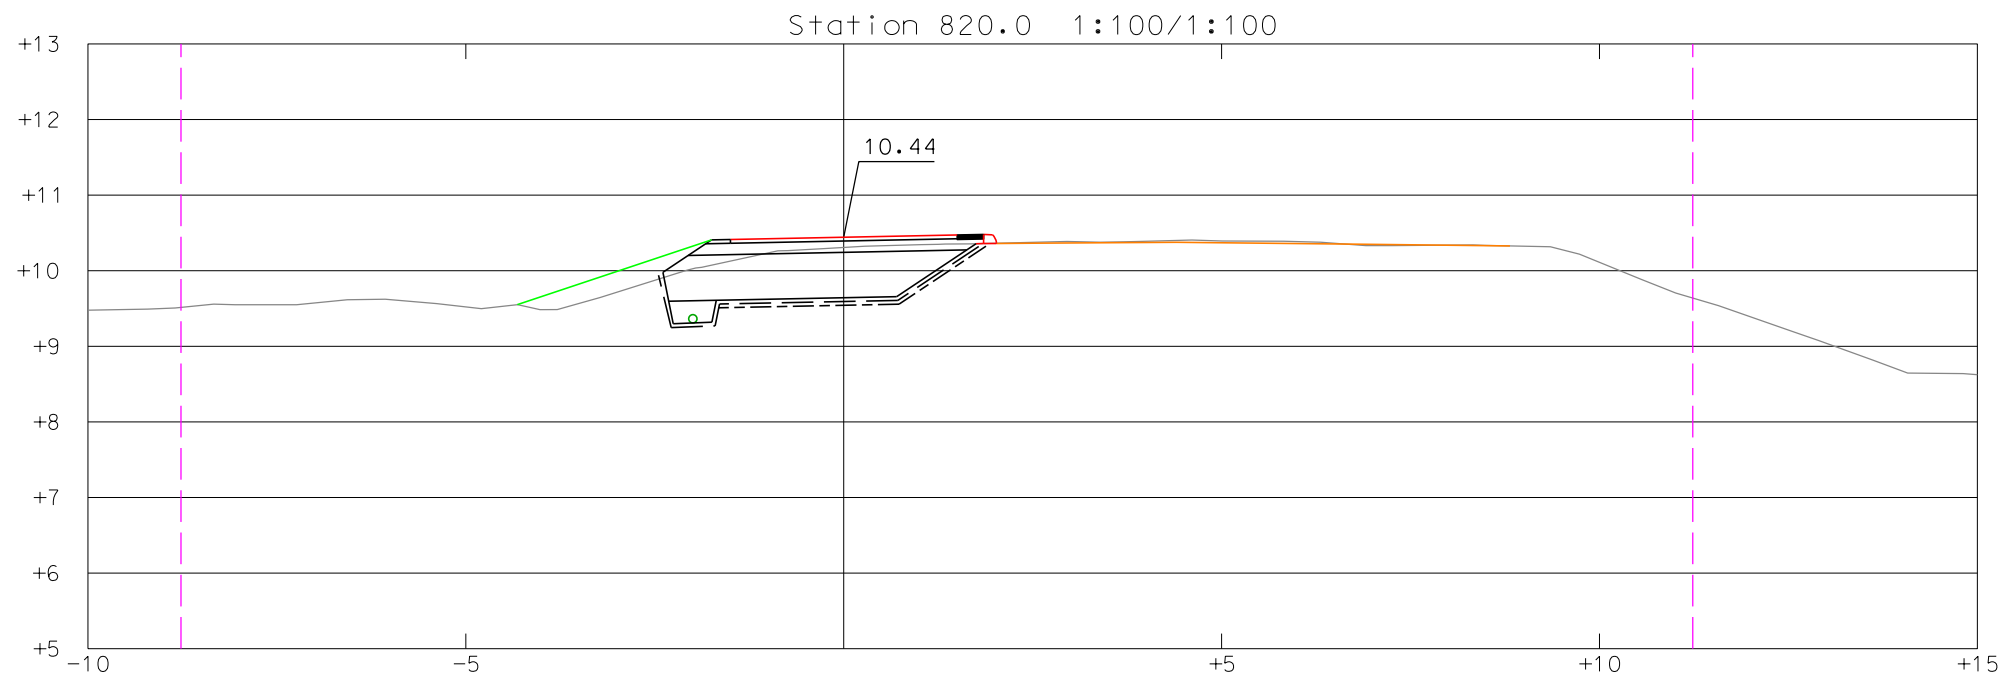
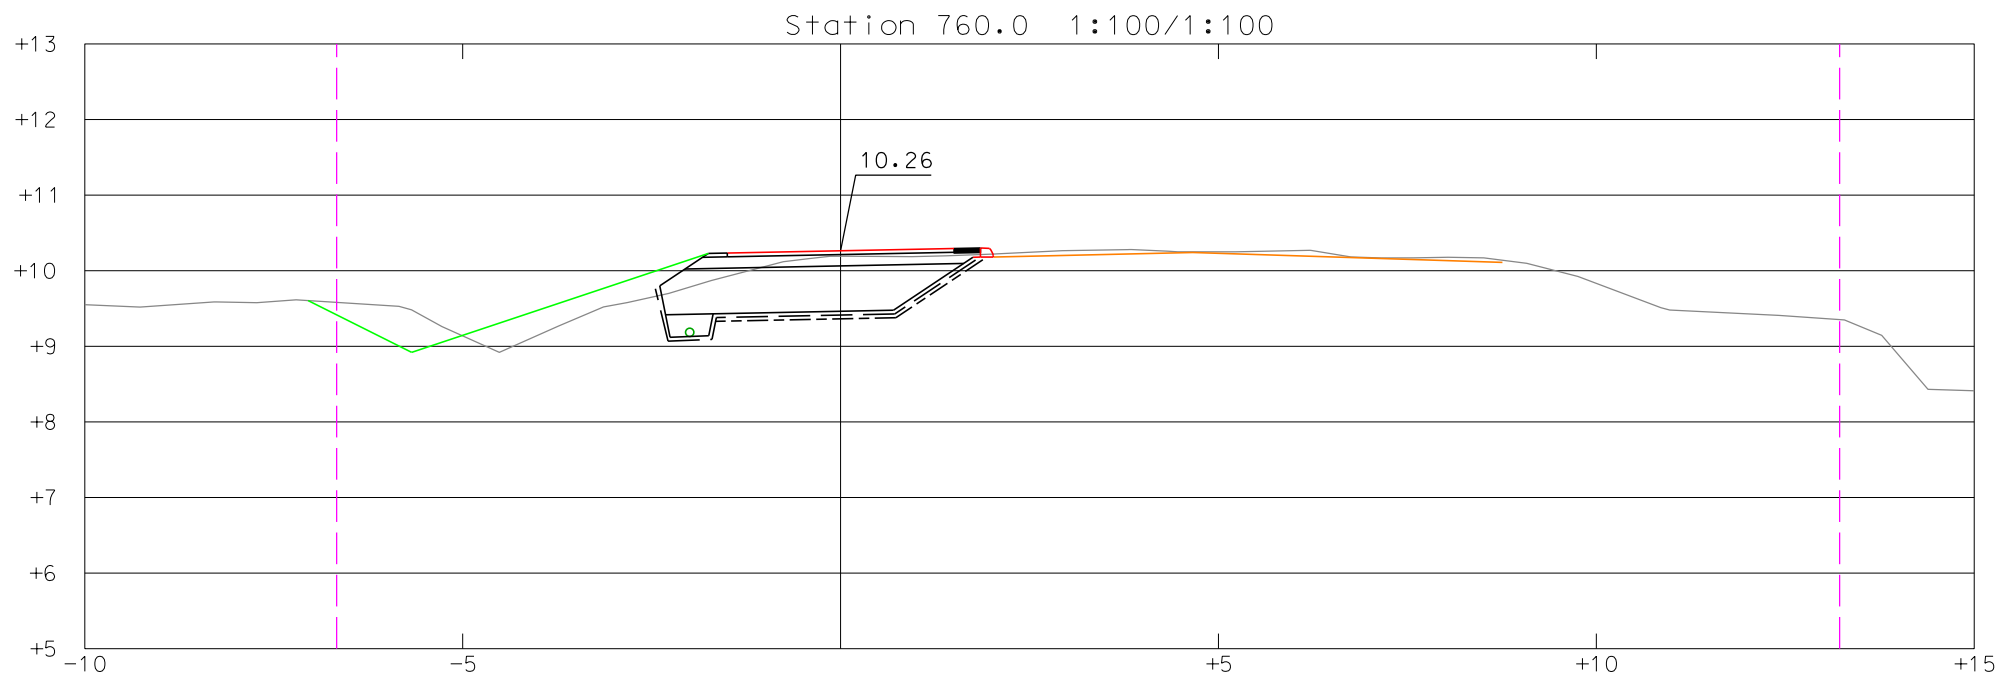


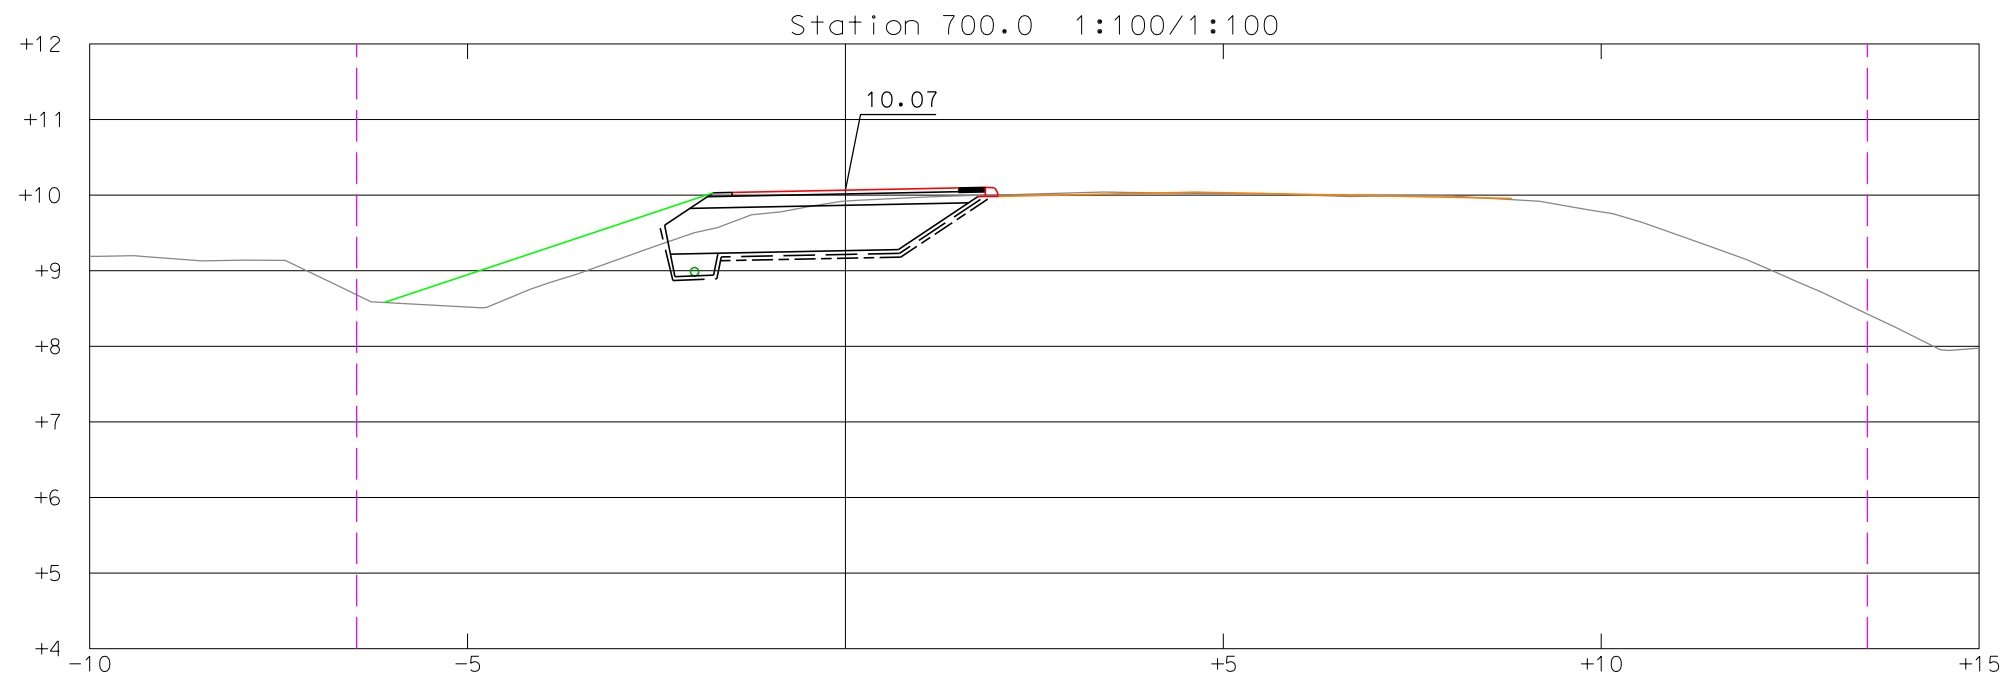

LUONNOS

Tilaja		Kaup.osa/Kylä		Korttel/Tila	Tontti/Rno
PARGAS		PARAINEN		Sysilahti / Sysilax	
SKÄRGÅRDSSTADEN		SAARISTOKAUPUNKI		Korkeus- ja koord. järjestelmä	
				N2000	ETRS- GK23
				Piirustustaji	
				Katu- ja rakennussuunnitelma	
				Piirustuksen sisältö	Mittakaavat
				Paalukohtaiset poikkileikkaukset	1:100
Rakennuskohteen nimi ja osoite		Suunn.ala		Työnumero	Piir.no
Hyvilempintien JKPP		SITOWISE		12017314	R3-5
PL 700-840		Henkinkatu 15		Muutos	
		20500 Turku			
		020 747 6000			
		www.sitowise.com			
Suunnittelija		Tarkastaja		Tiedosto	
Jani Aalto		Henrikki Norontaus			
Piiraja		Vast.suunnittelijaksi		Päiväys	
Jani Aalto		Henrikki Norontaus		18.06.2025	