
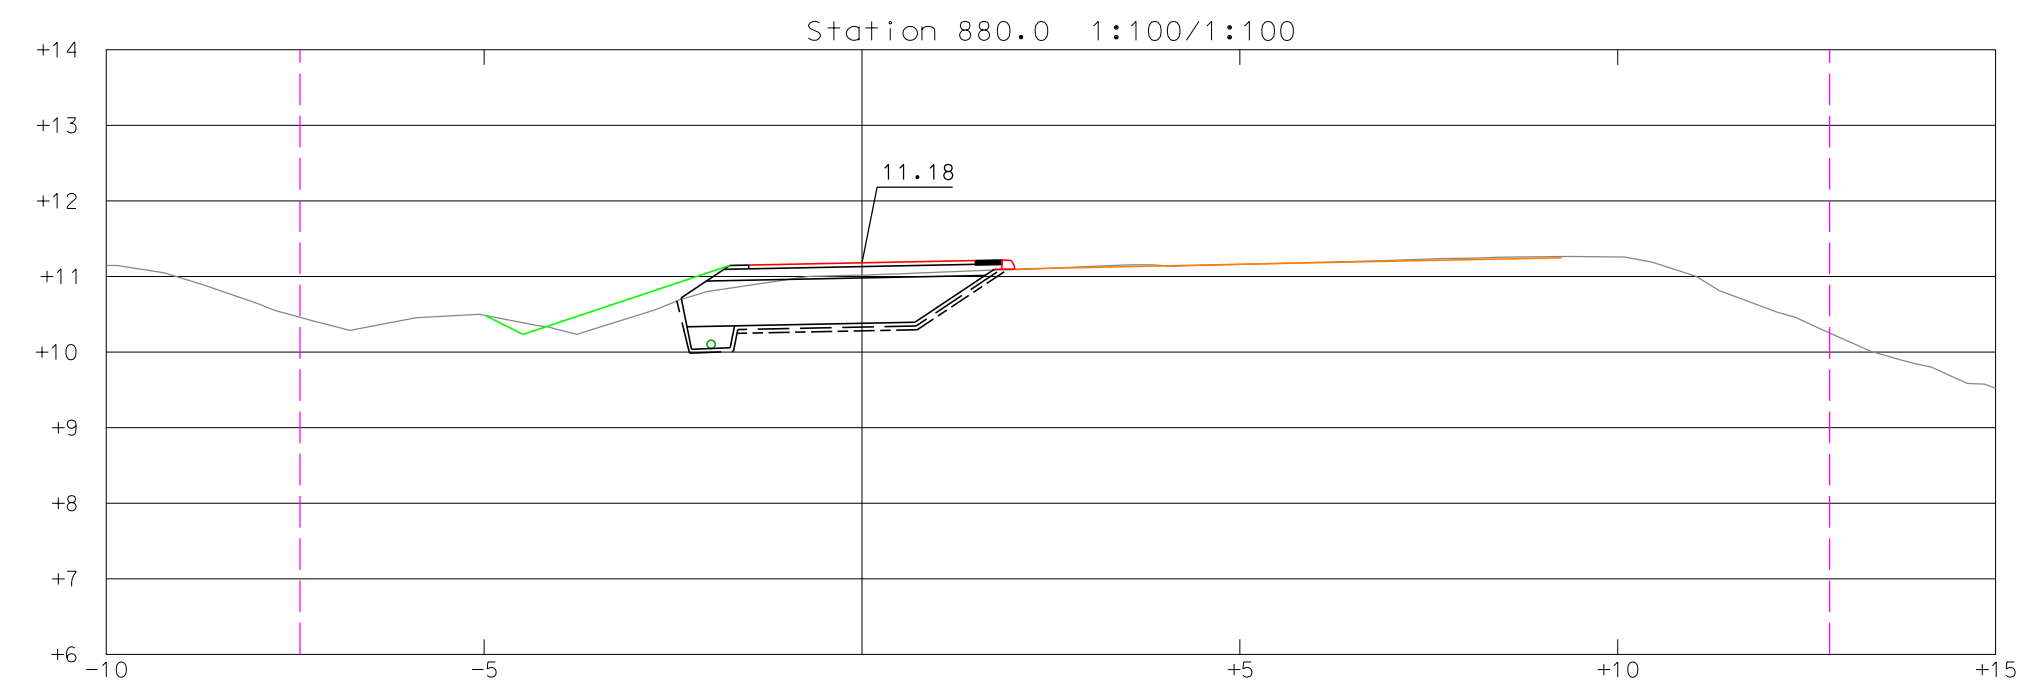
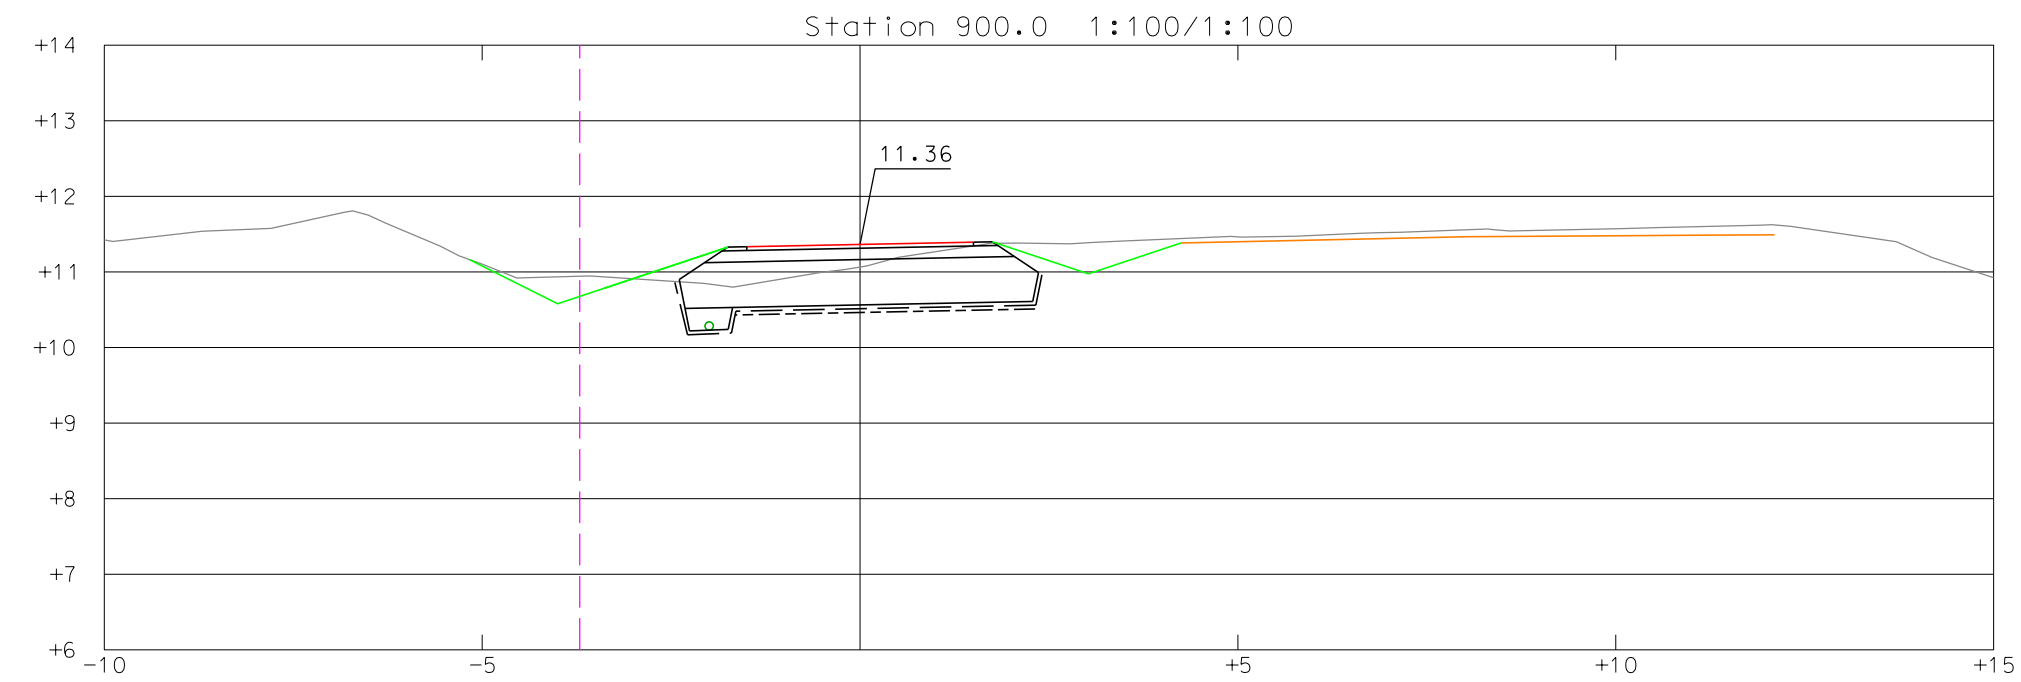


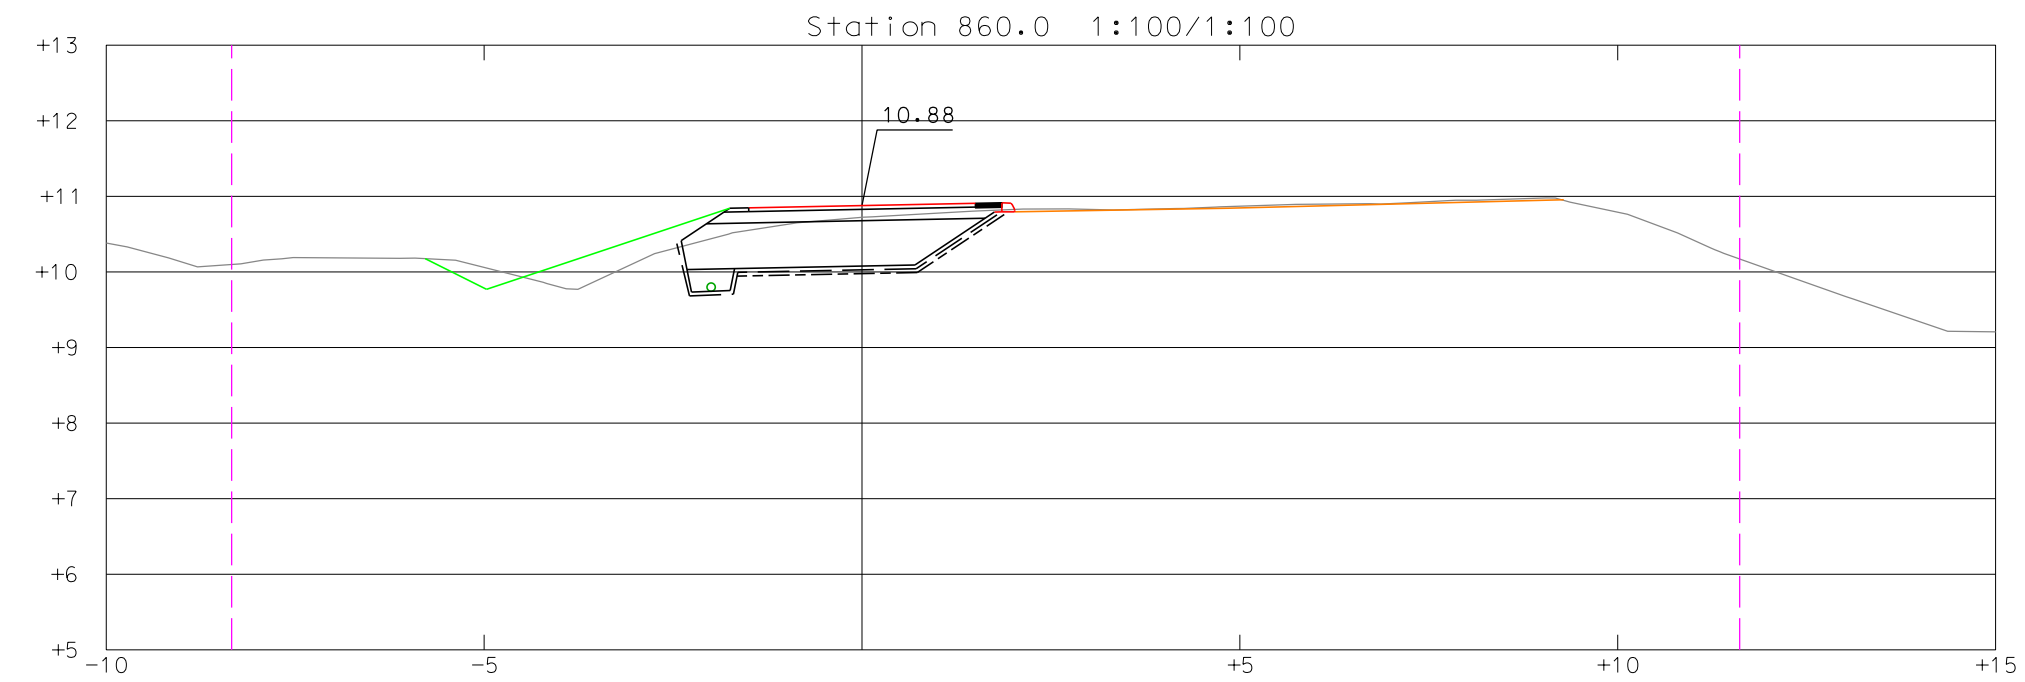

LUONNOS

Tilaaja		Kau.p.osa/Kytä		Kortteli/Tila		Tontti/Rno	
PARGAS SKÄRGÅRDSSTADEN				PARAINEN SAARISTOKAUPUNKI		Sysilahti / Sysilax	
Rakennuskohteen nimi ja osoite Hyvilempintien JKPP PL 860-900		Korkeus- ja koord. järjestelmä N2000		ETRS- GK23			
		Piirustuslaji Katu- ja rakennussuunnitelma					
		Piirustuksen sisältö				Mittakaavat 1:100	
		Paalukohtaiset poikkileikkaukset					
SITOWISE		Helsinginkatu 15 20500 Turku 020 747 6000 www.sitowise.com		Suunn.ala		Työnumero	
				KTT		12017314	
Suunnittelija Jani Aalto		Tarkastaja Henrikki Norontaus		Piir.no		Muutos	
Piirtäjä Jani Aalto		Vast.suun/Hyväksyjä Henrikki Norontaus		R3-6			
				Tiedosto			
				Päiväys 18.06.2025			