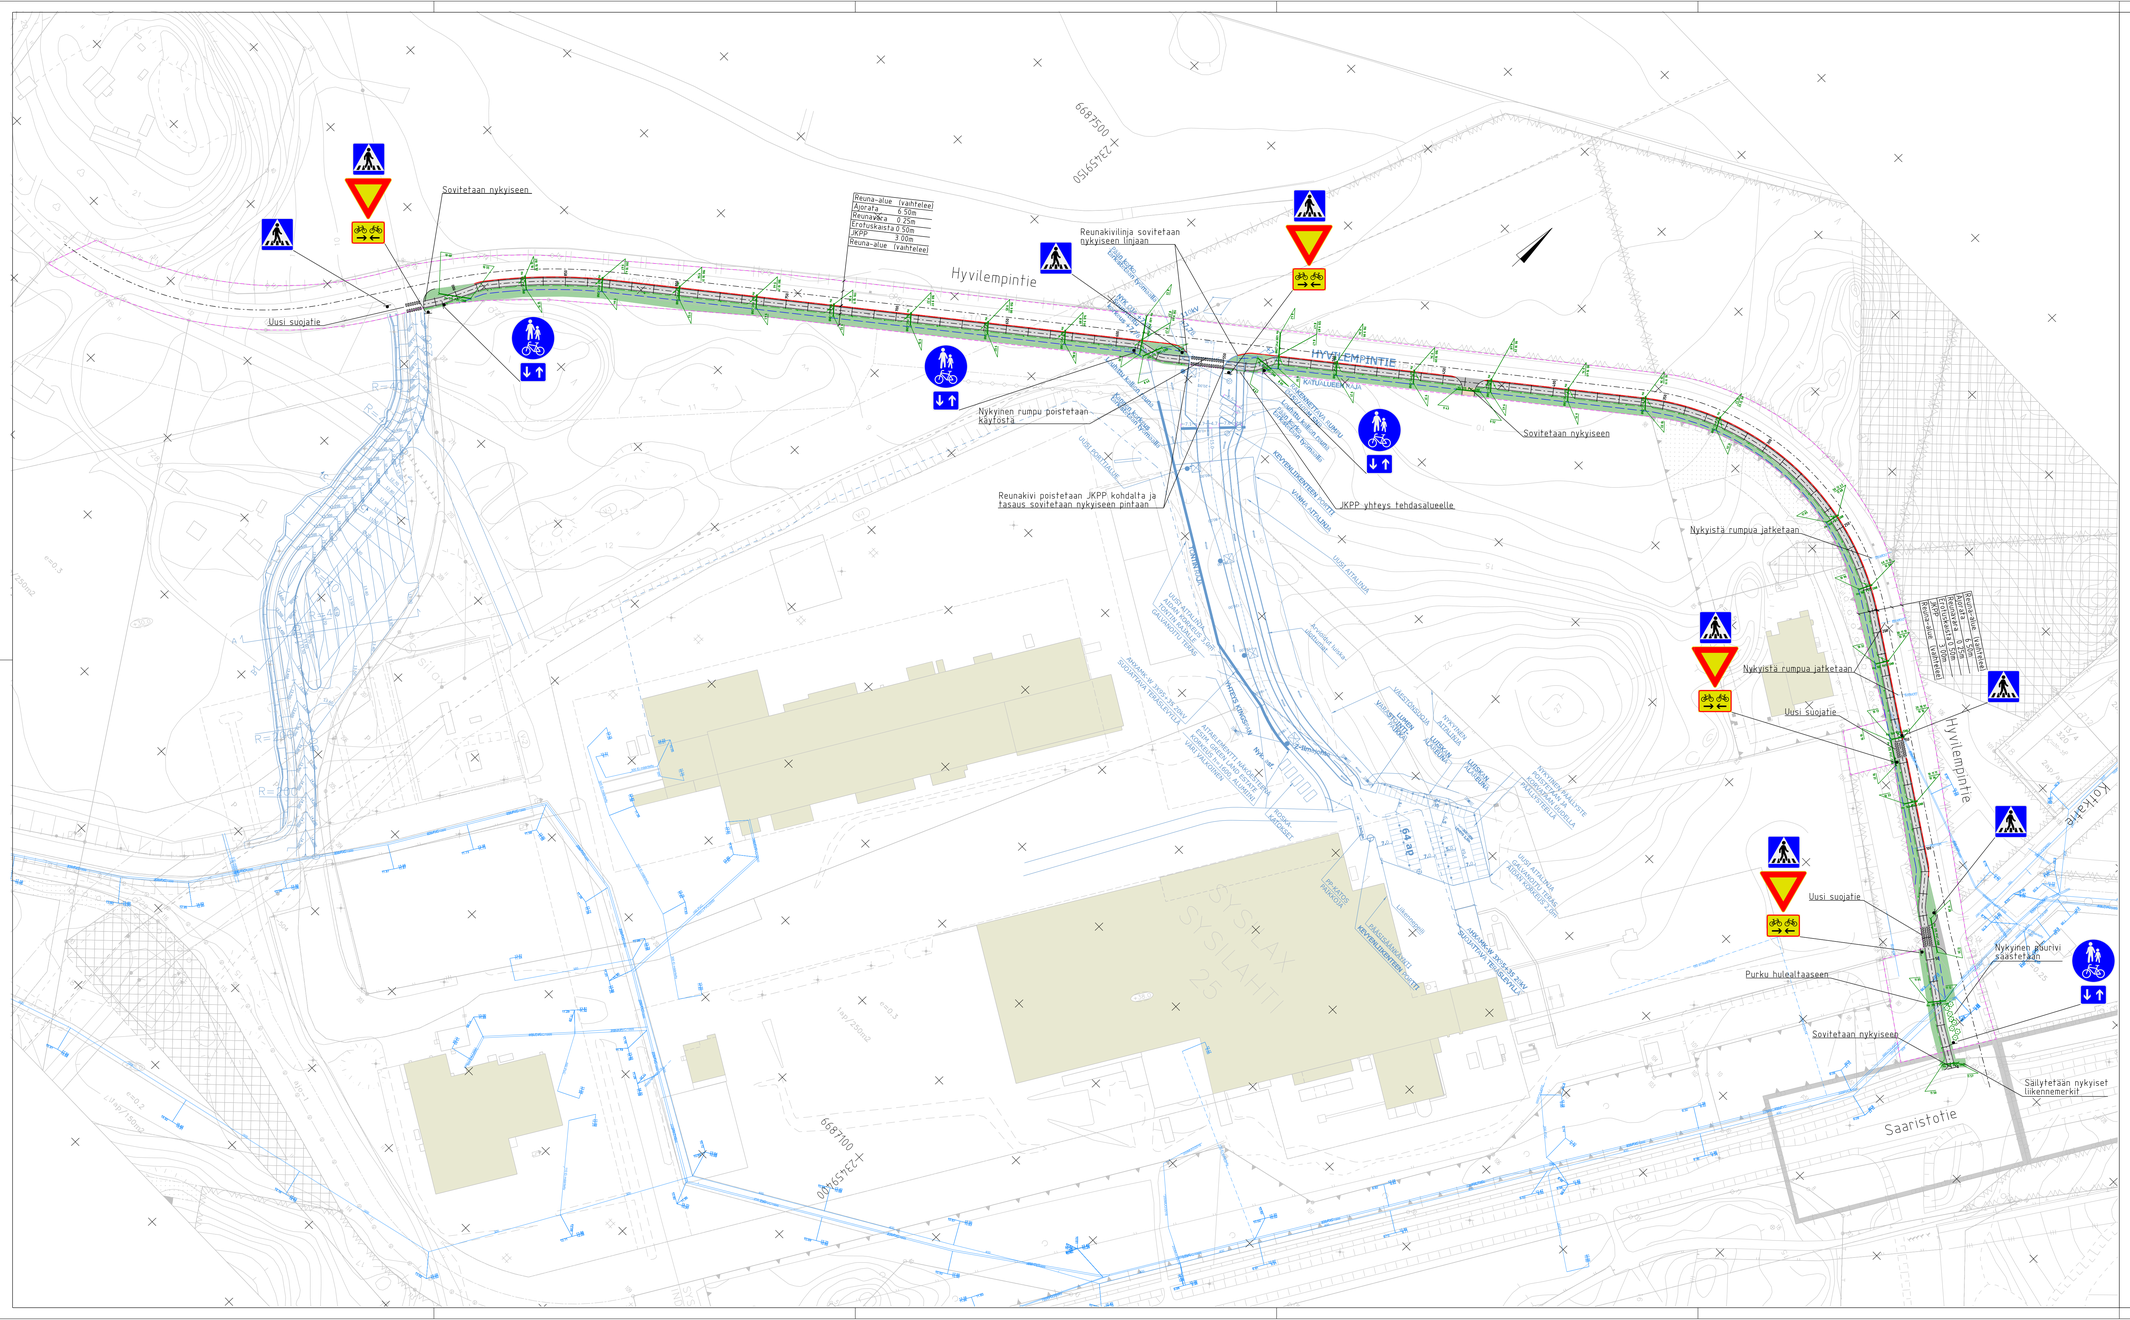

Merkintöjen selitykset:	
Ajorata	
JKPP	
Erotuskaista	
Nyk. vesihuolto	
Nyk. rakennukset	
Suun. ojan pohja	
Suun. salaoja	
Suun. hulevesi	
Aiemmat suunnitelmat	
Katualueen raja	

LUONNOS

Tilaaja: PARGAS SKÄRGÅRDSSTADEN / PARAINEN SAARISTOKAUPUNKI	Kaup.osa/Kylä	Kortteli/Tila	Tontti/Rno
	Sysilahti / Sysilax		
	Korkeus- ja koord. järjestelmä: N2000 ETRS- GK23		
	Piirustuslaji: Katu- ja rakennussuunnitelma		
Rakennuskohteen nimi ja osoite: Hyvilempintien JKPP KS+RS	Piirustuksen sisältö: Hyvilempintie Asemapiirros		Mittakaavat: 1:1000
SITOWISE Helsinginkatu 15 20500 Turku +920 747 6000 www.sitowise.com	Suunn.alla	Työnumero KTT 12017314	Piir.no R1-1
Suunnittelija: Jani Aalto	Tarkastaja: Henrikki Norontaus	Tiedosto	
Piirtäjä: Jani Aalto	Vast.suunnittelujohtaja: Henrikki Norontaus	Päiväys 18.06.2025	