
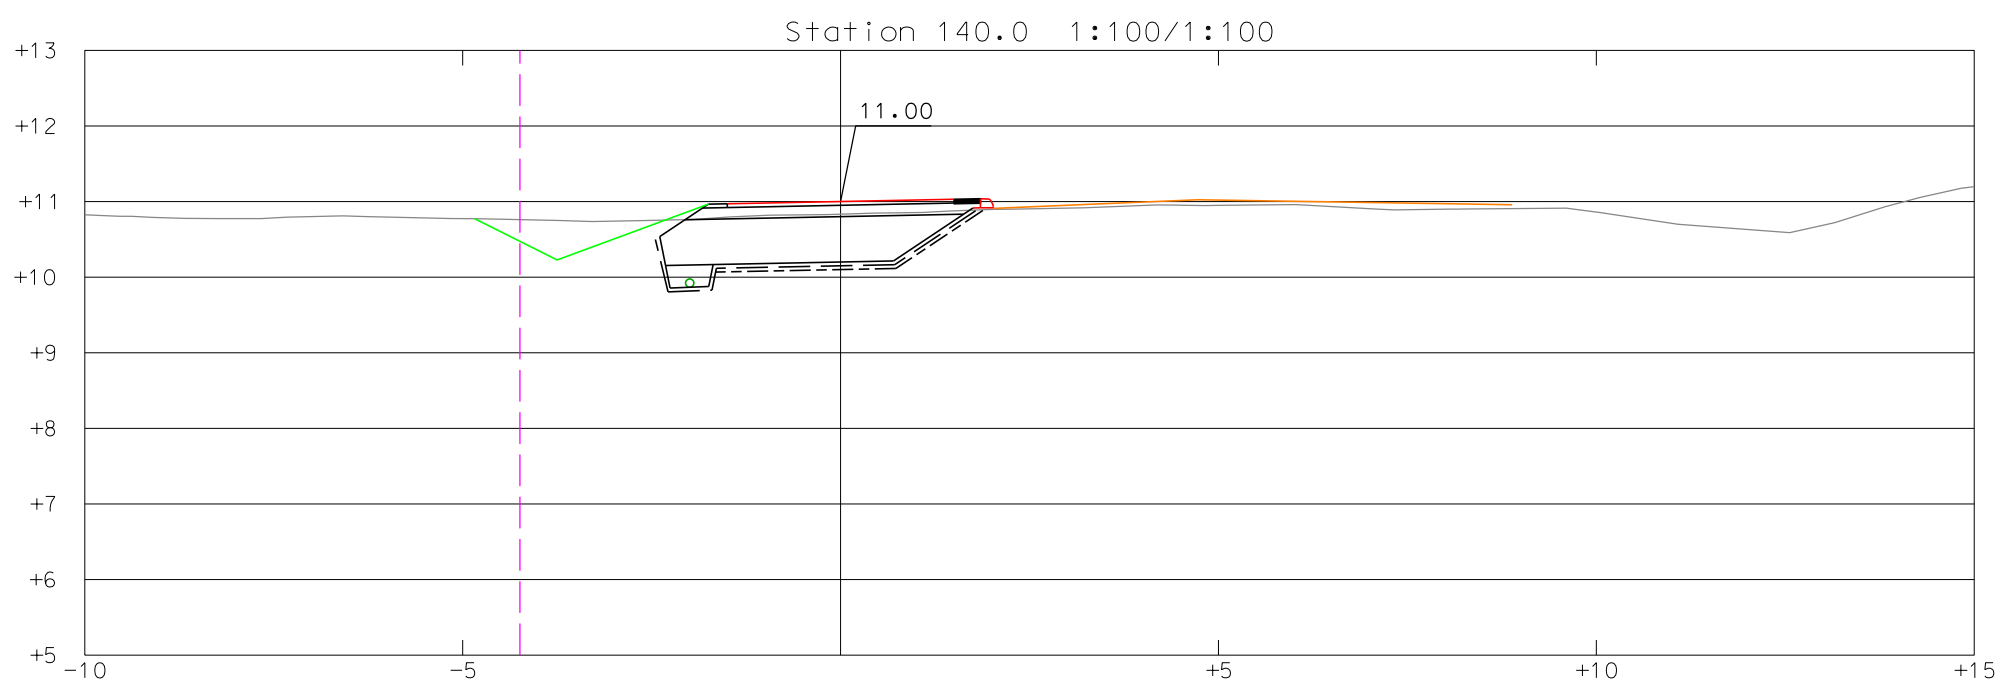
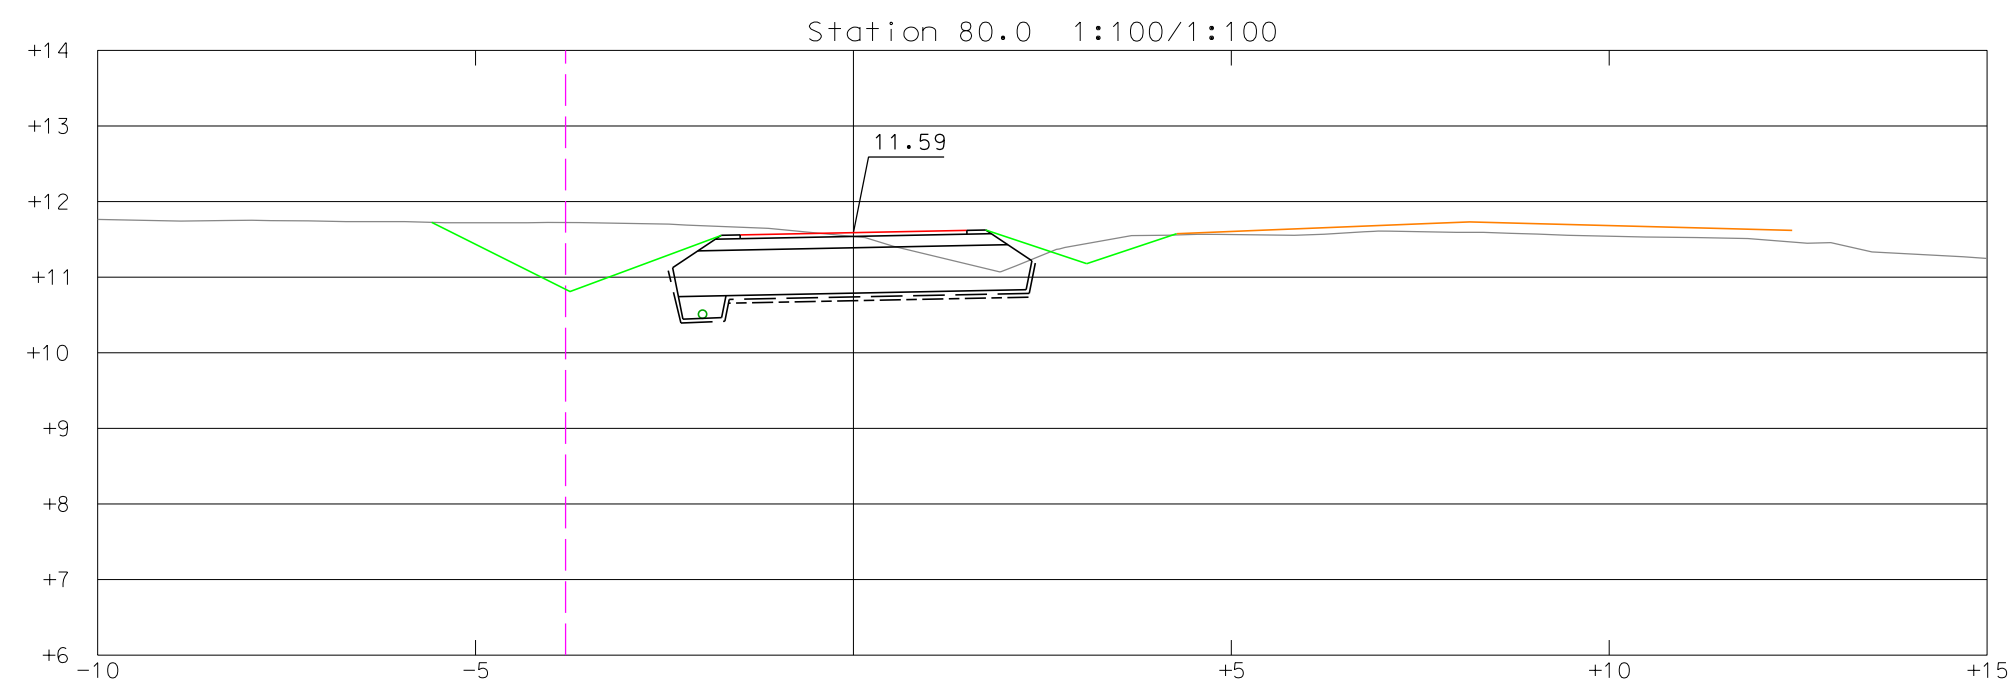
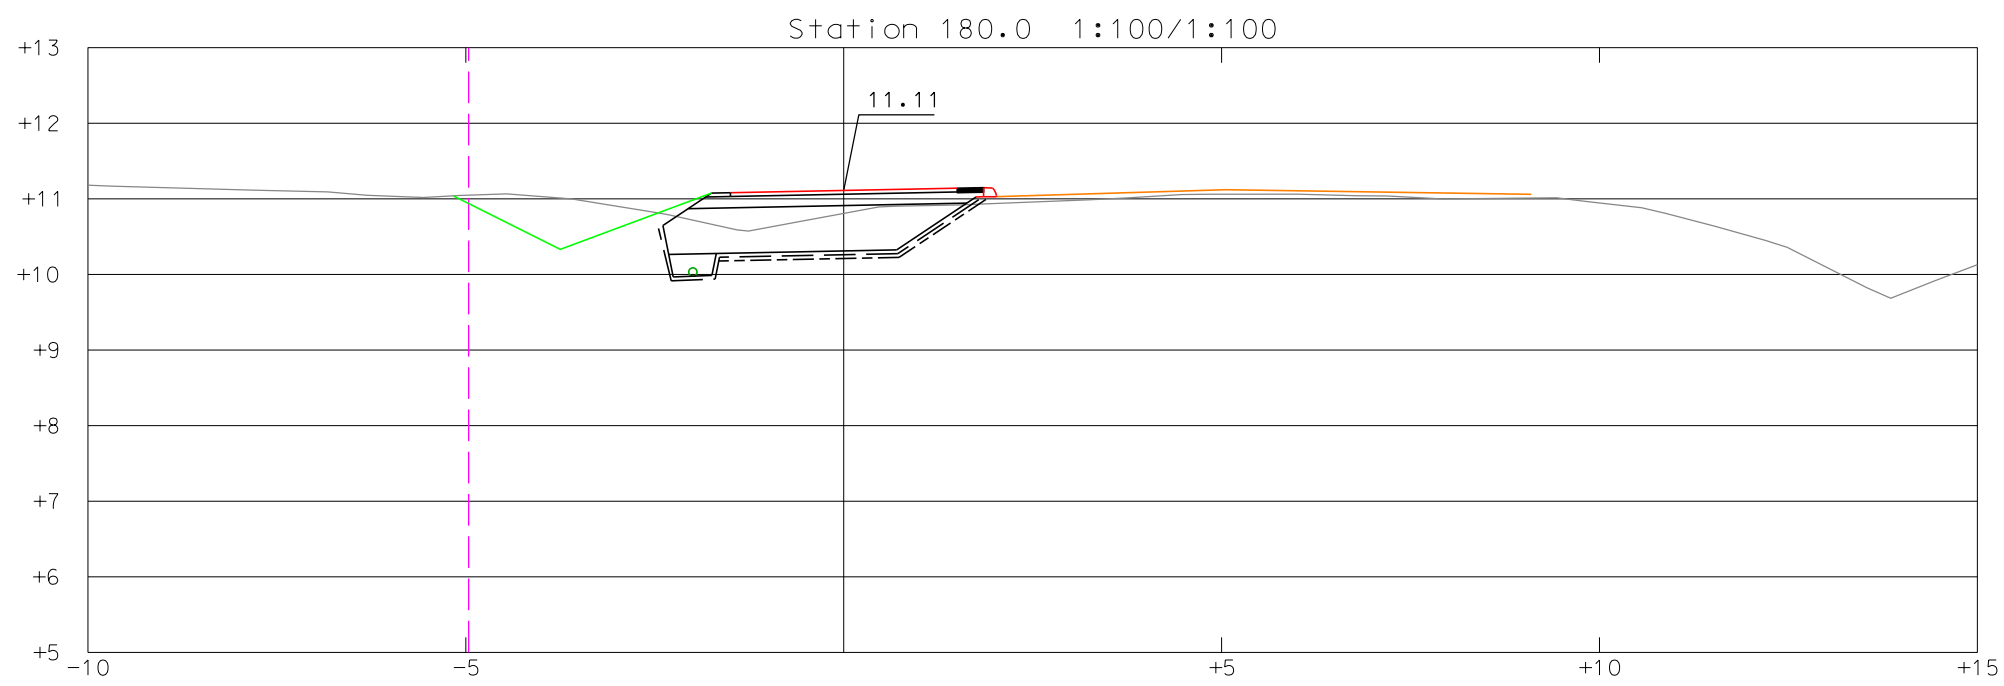
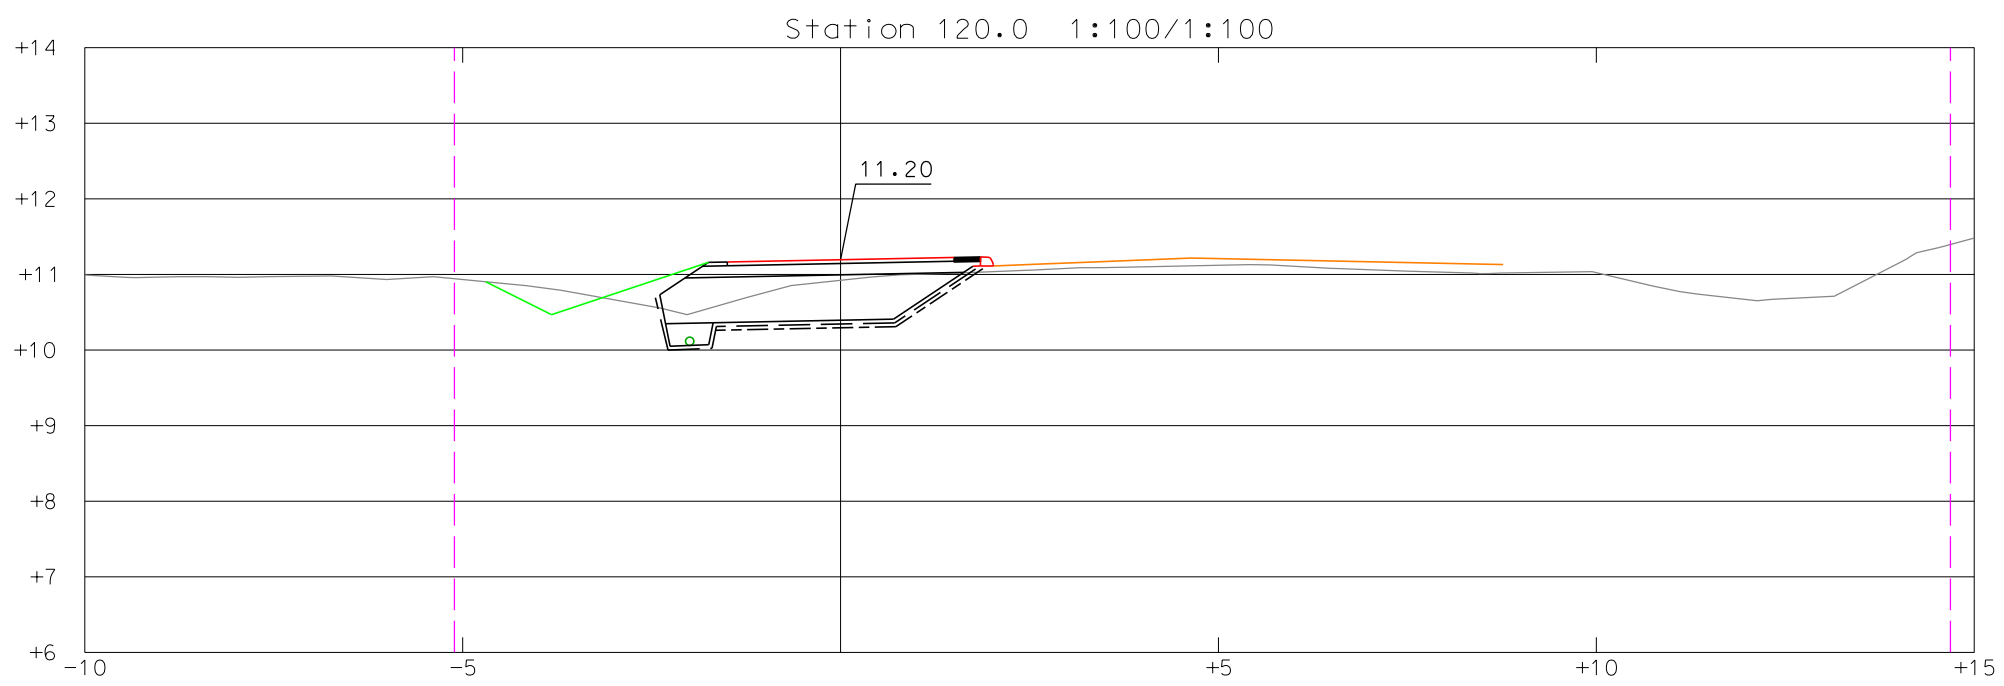
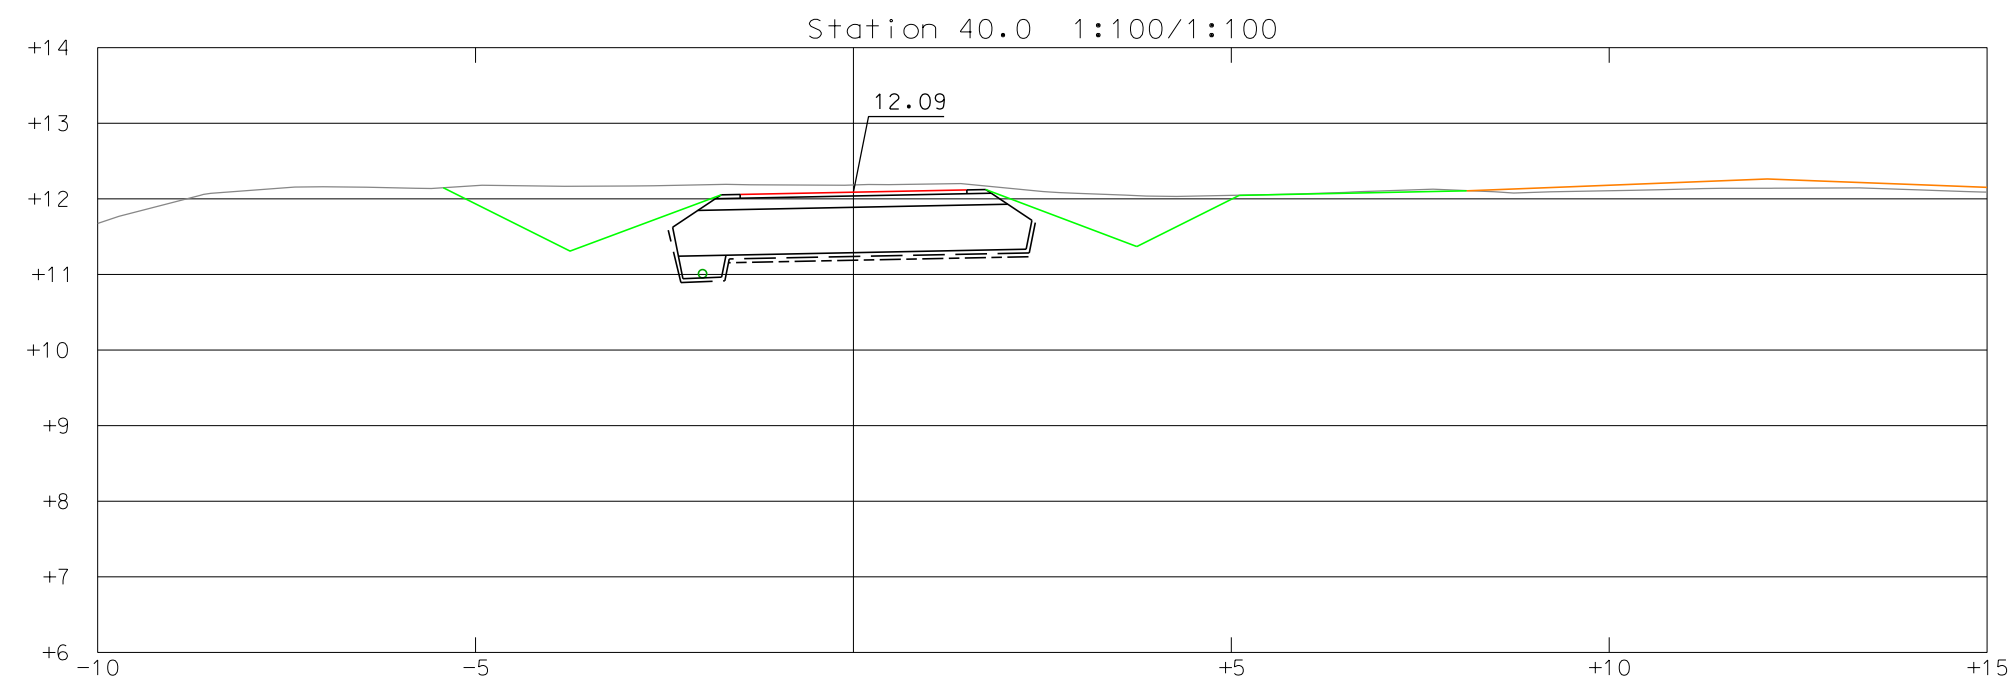
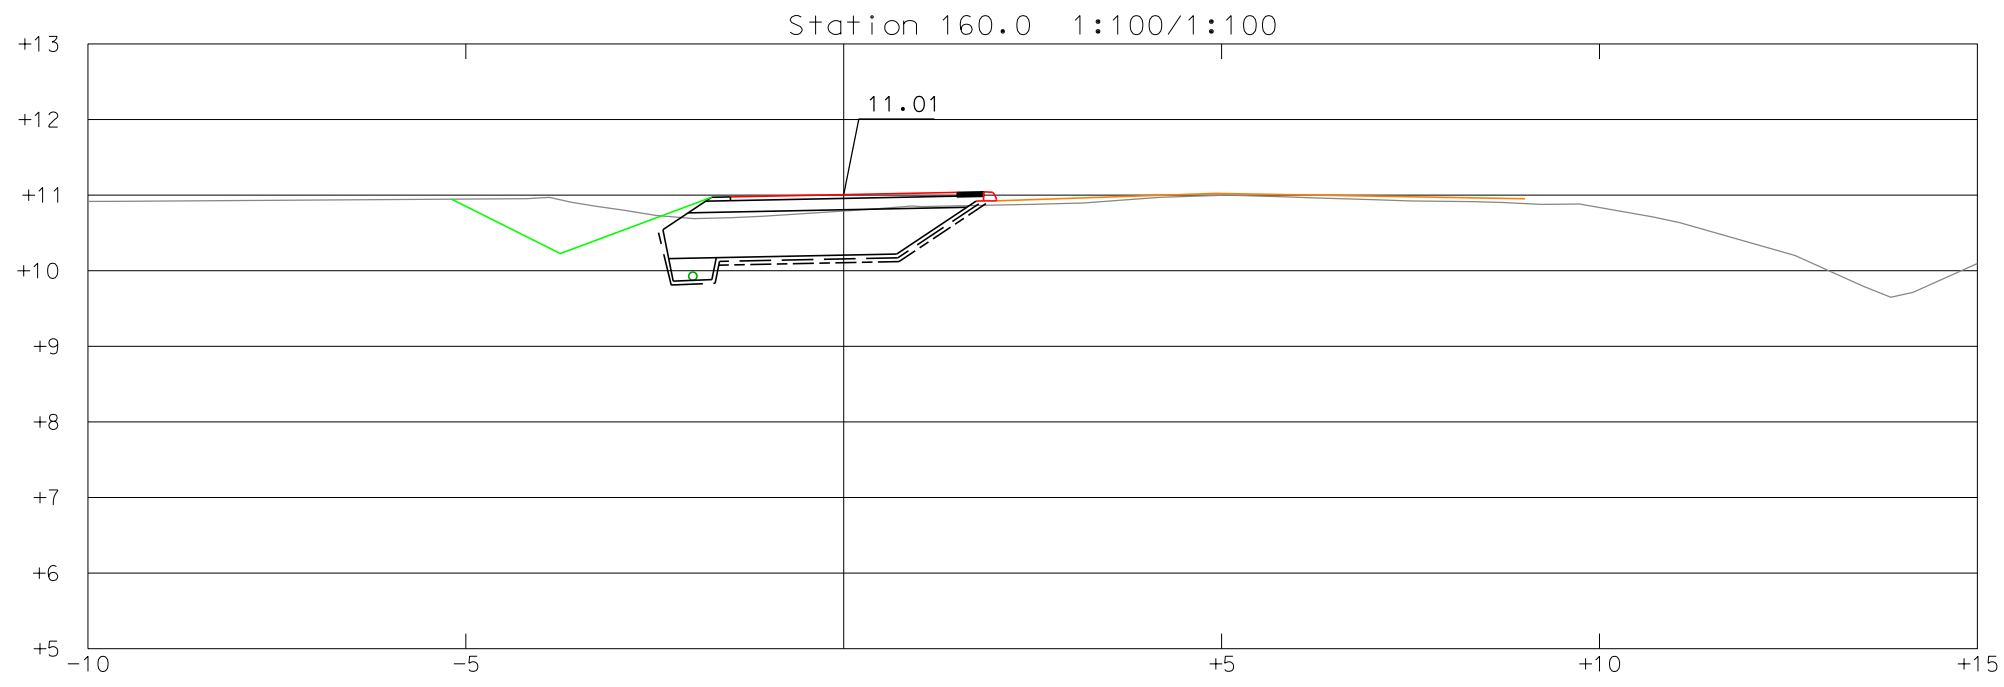
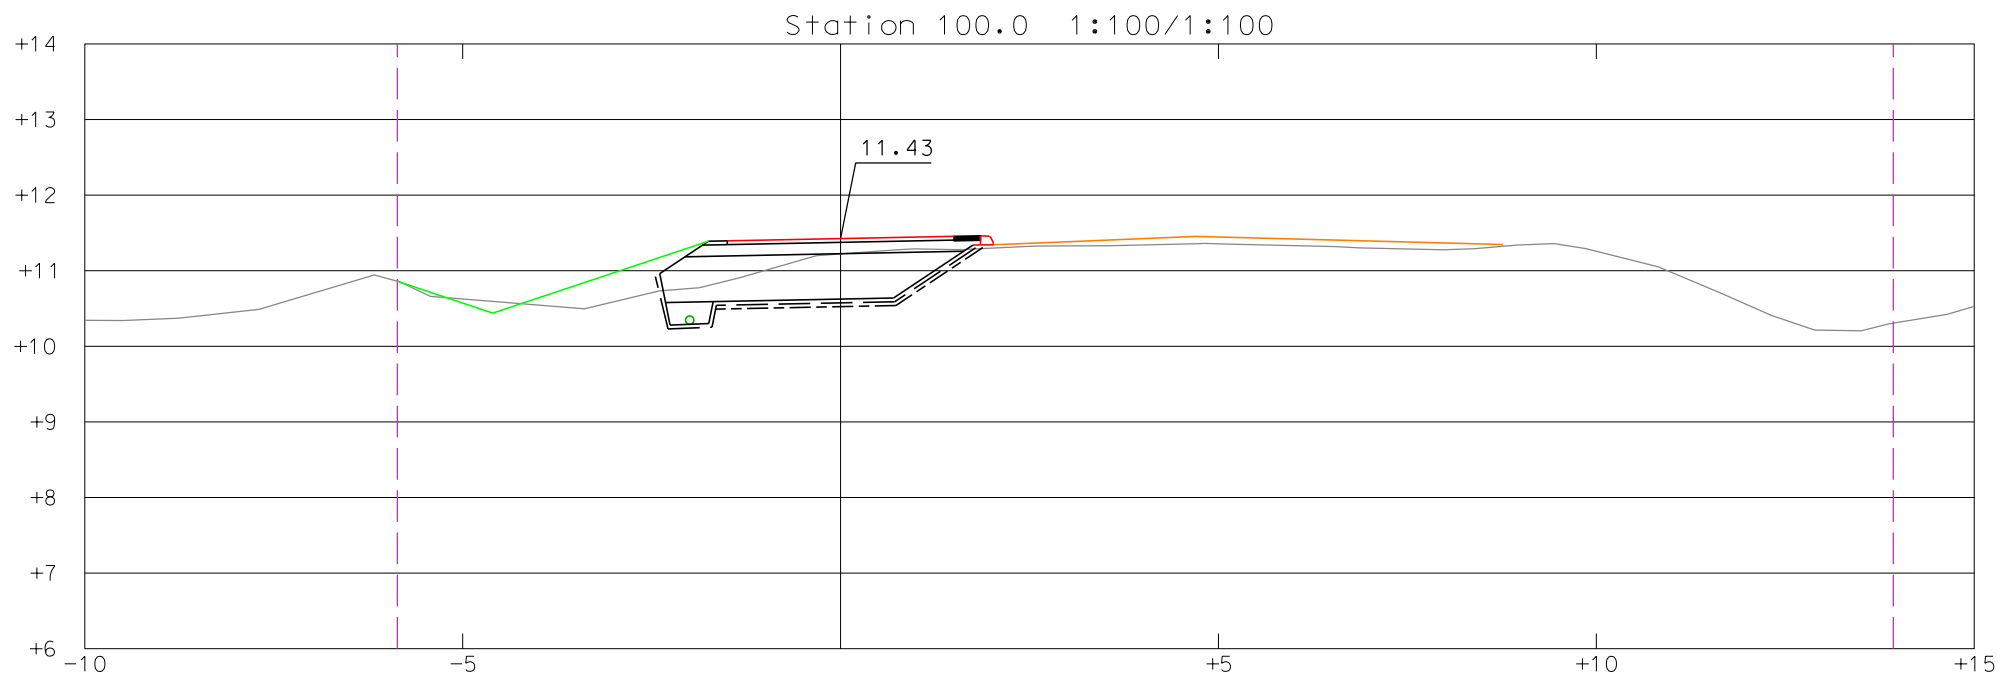


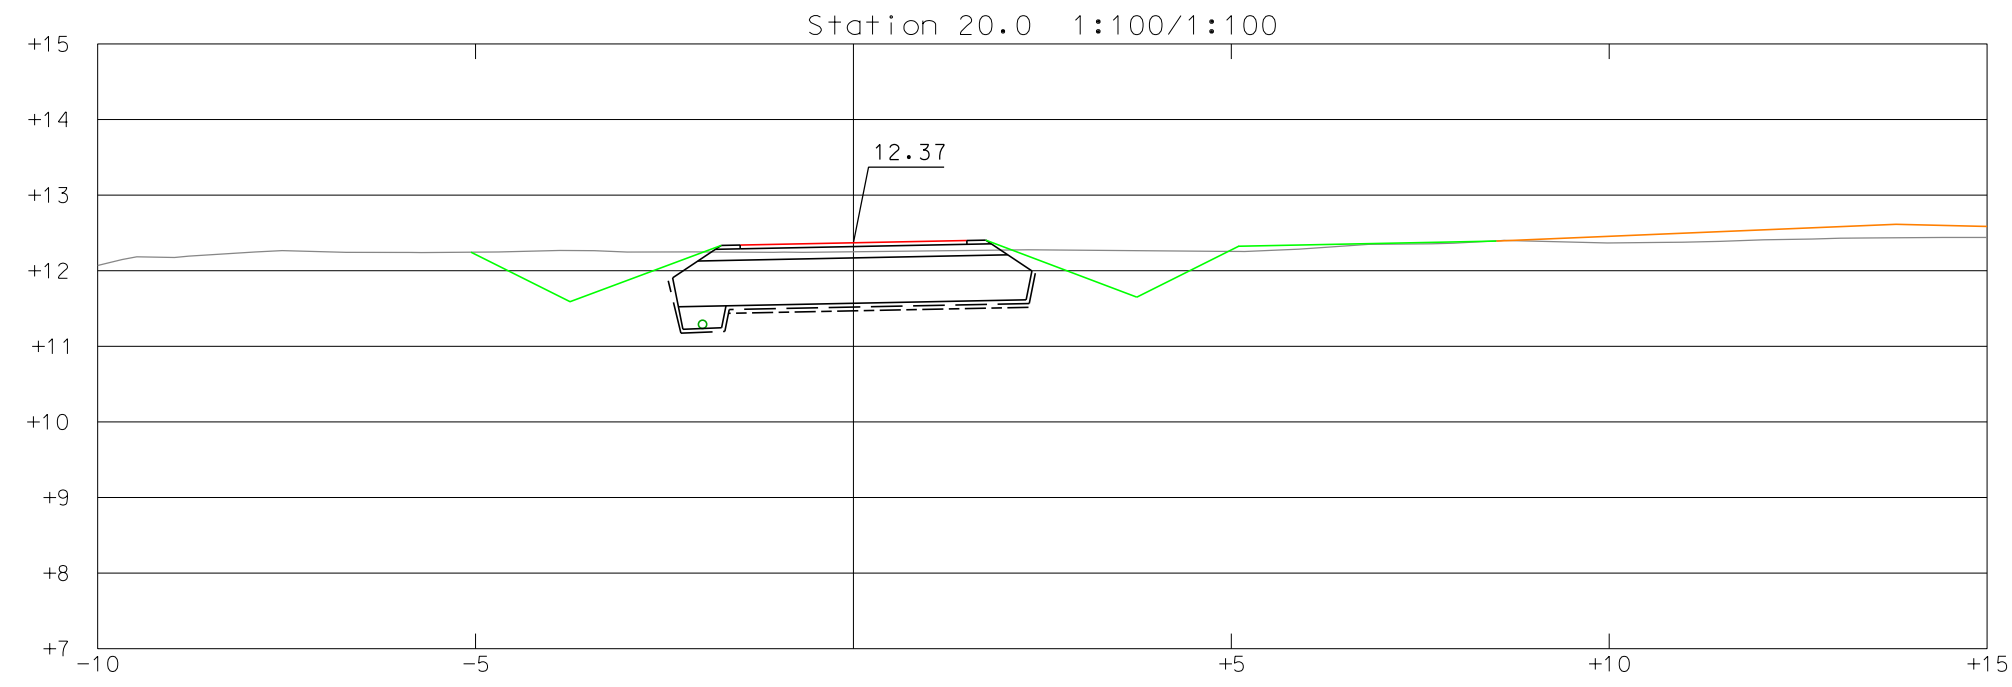

LUONNOS

Tilaisija		Korttelit/tila		Tonttit/Rno	
PARGAS SKÄRGÅRDSSTADEN		PARAINEN SAARISTOKAUPUNKI		Kauusyslahti / Syslahti Korkeus- ja koord. järjestelmä N2000 ETRS- GK23	
Rakennuskohteen nimi ja osoite		Päivätyyppi		Mittakaavat	
Hyvilempintien JKPP PL 20-180		Katu- ja rakennussuunnitelma Päivätyyppi sisältö Paalukohtaiset poikkileikkaukset		1:100	
Suunnittelija Jani Aalto		Tarkastaja Henrikki Norontaus		Tiedosto	
Päivätyyppi Jani Aalto		Vastuusuunnittelija Henrikki Norontaus		Päivätyyppi 18.06.2025	
SITOWISE		Helsinginkatu 15 20500 Turku 020 747 6000 www.sitowise.com		Suunnitelma KTT	
		Työnumero 12017314		Päivätyyppi R3-1	