
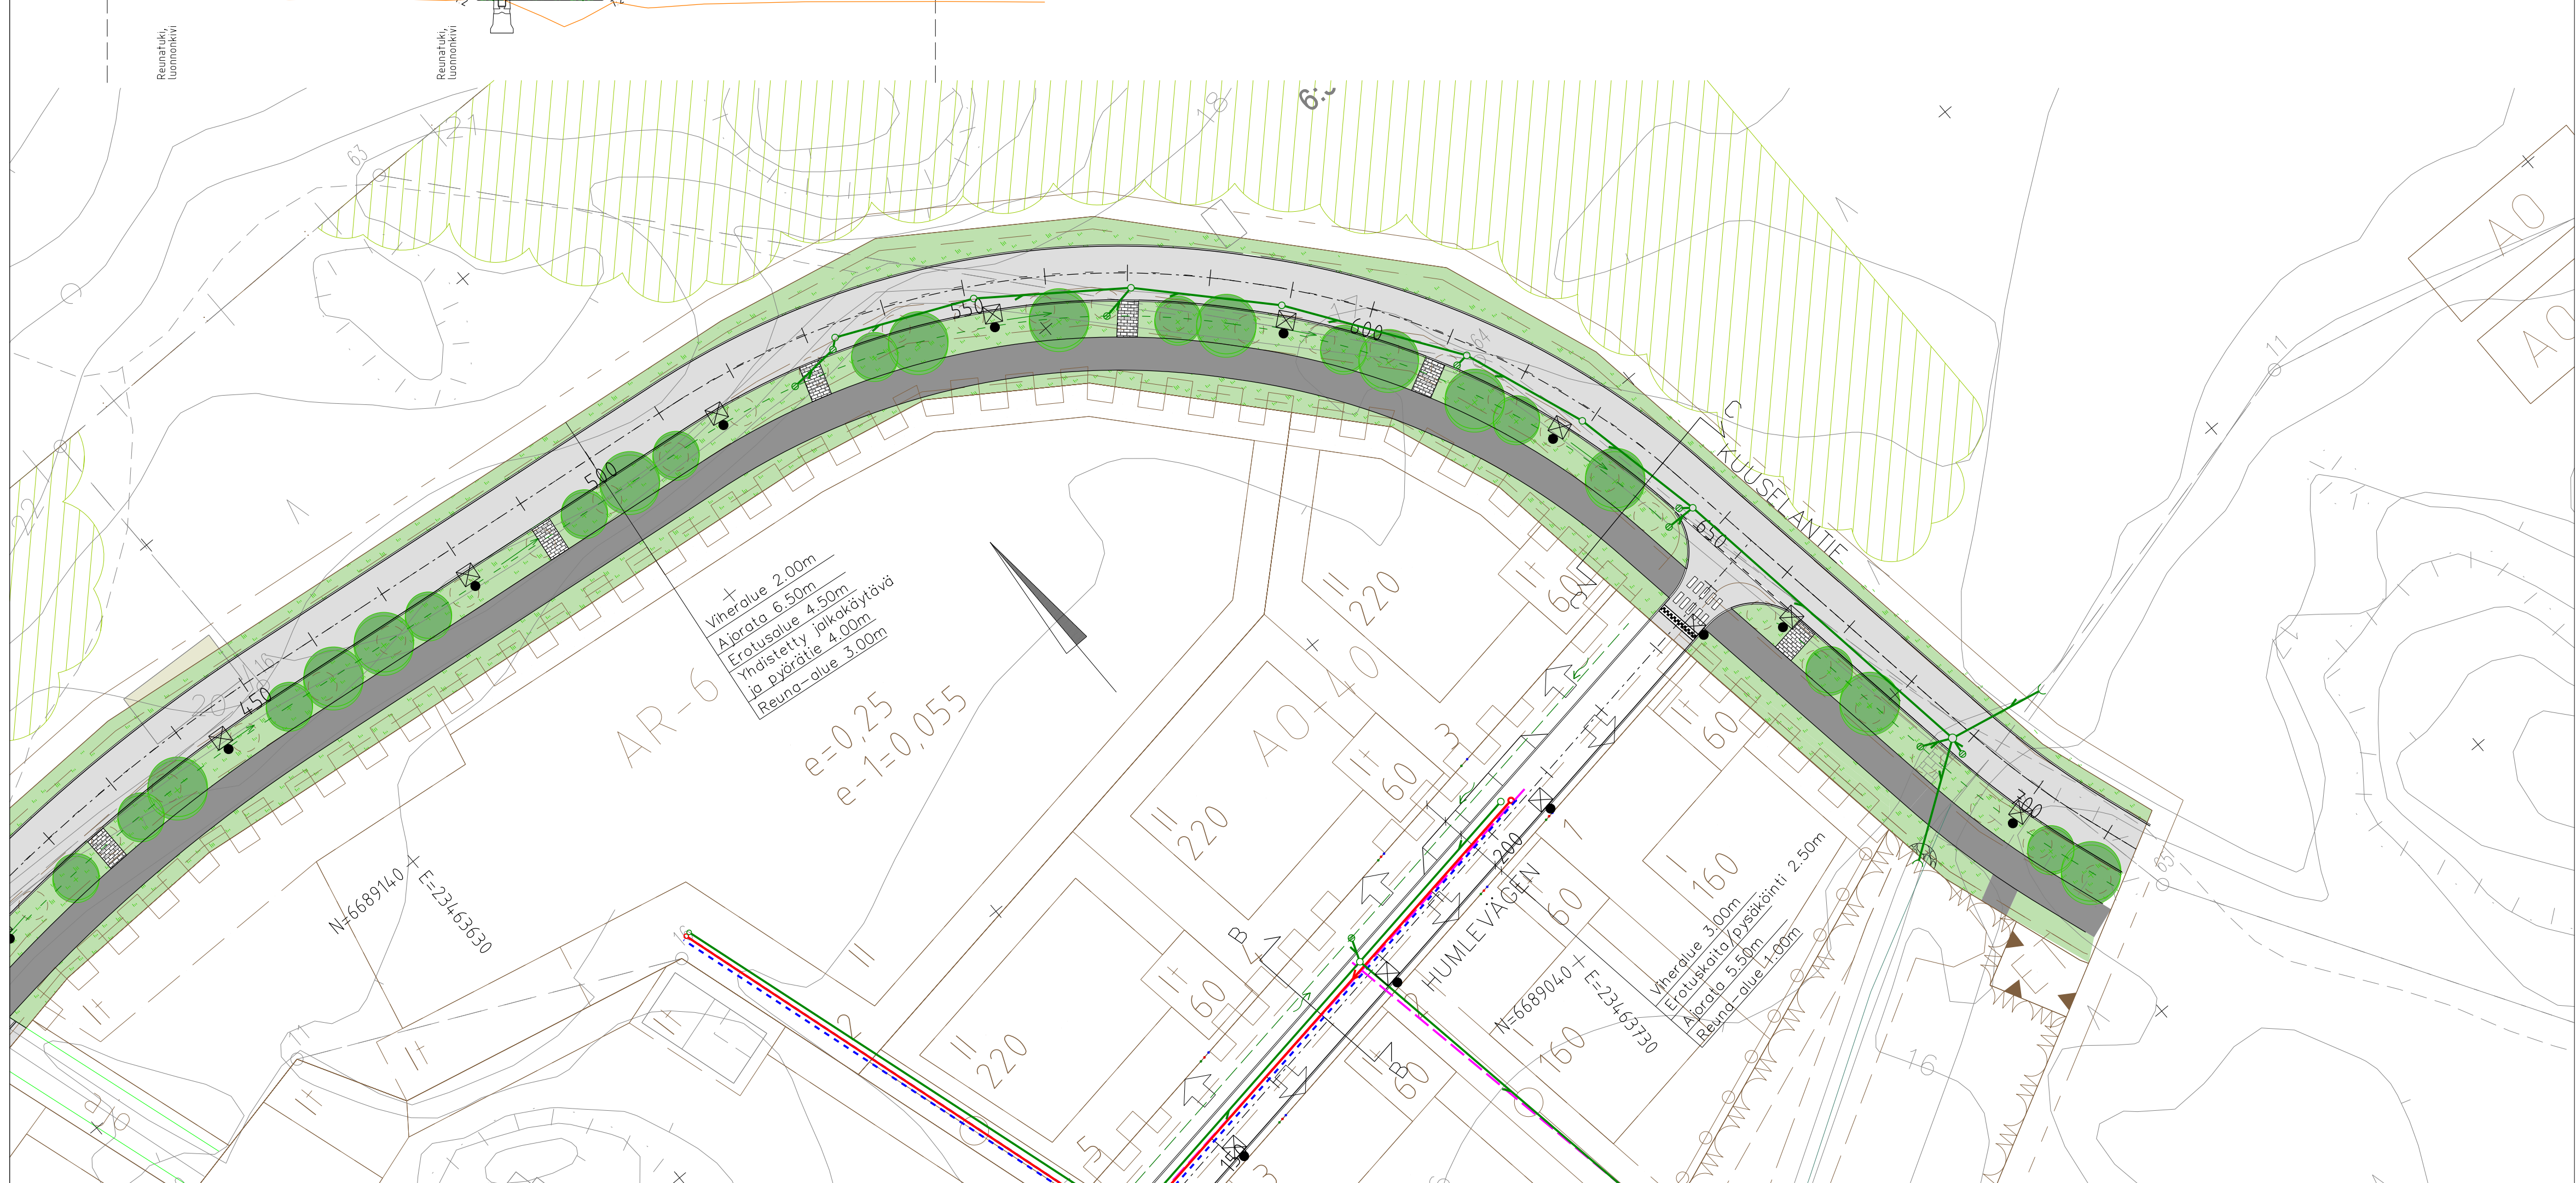


POIKKILEIKKAUS C-C (PL 640)

1:100

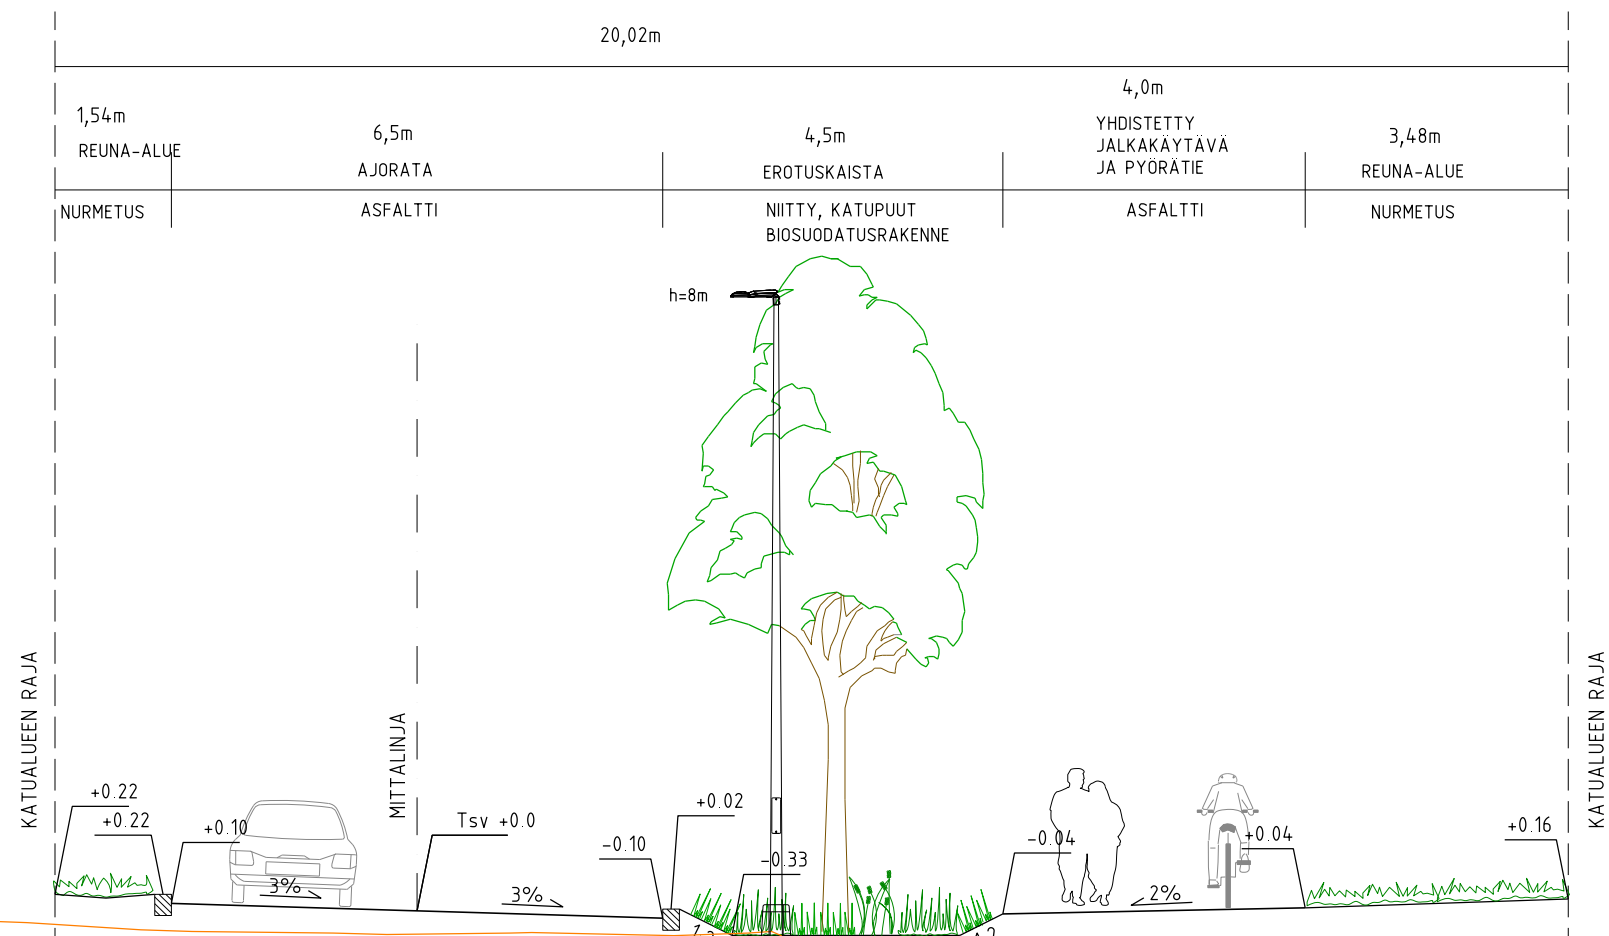

- PIIRUSTUSMERKINNÄT
- Ajorata/ jalkakäytävä, pyörätie, asfaltti
 - Noppa/nupukiveys
 - Niitty
 - Nykyinen, säilytettävä metsä/puustoinen alue
 - Kadun korkeusasema
 - Reunatuki, luonnonkivi, harmaa
 - Reunatuki, luonnonkivi, harmaa, madallettu
 - Reunatuki, luonnonkivi, harmaa, luiskattu
 - Tasoon upotettu reunakivi, luonnonkivi, harmaa
 - Korotusviiste
 - Nykyinen, säilytettävä puu
 - Istutettava puu
 - Pensasryhmä
 - Vahvistettu nurmi / huoltoajoreitti
 - Hulevesipainanne / -allas / -uoma
 - Uoman pohja, virtaussuuntanuoli
 - Maakivi
 - Uusi valaisinpylväs
 - Hulevesikaivo
 - Biosuodatus
 - Suunniteltu hulevesiviemäri
 - Suunniteltu jätevesiviemäri
 - Suunniteltu vesijohto
 - Suunniteltu valaisin
 - Alin viemäritähti / lattiakorkeus

Tilaaja PARGAS SKARGÄRDSSTADEN		Kaup.osa/Kylä Isoniitty	Korttel/Tila GK23	Tontti/Rno
Rakennuskohteen nimi ja osoite Kuuselanatie Piv 450-710	Korkeus- ja koord. järjestelmä N2000	Piirustussaji Katusuunnitelma	Juokseva no.	Mittakaava 1:500
SITOWISE	Helsinginkatu 15 20500 Turku 020 747 6000 www.sitowise.com	Suunn.alia TKA	Työnumero 12001591	Piiri.no K1-2
Suunnittelija Sitowise	Tarkastaja Ilkka Ojanittu	Tiedosto		Muutos
Piirittäjä	Vast.suunn./Hyväksyjä Henriikki Norontaus	Päiväys 17.2.2025		