
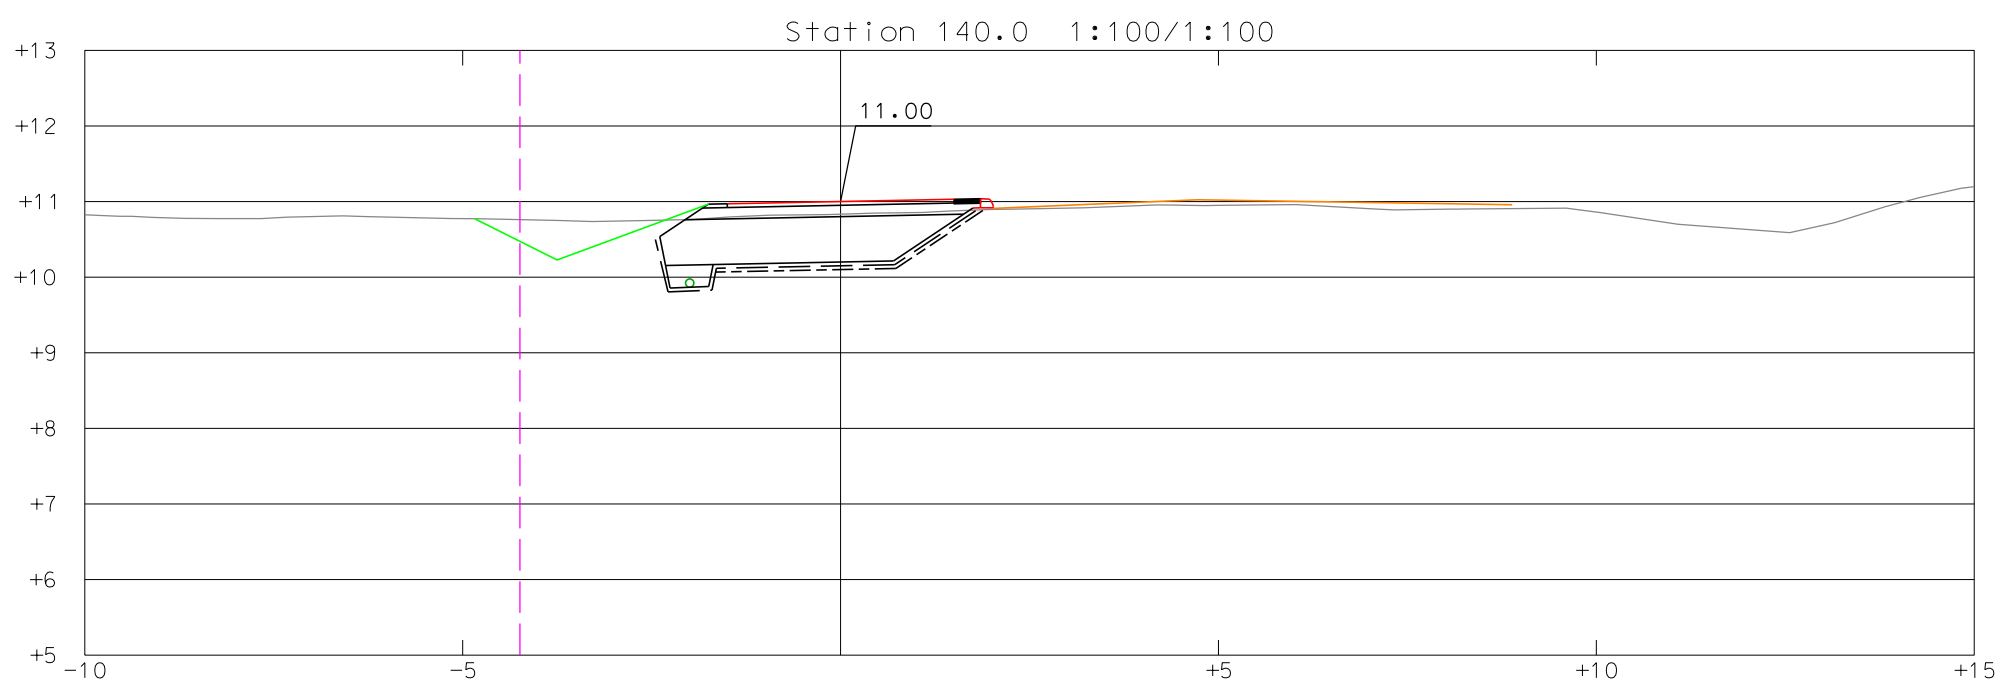
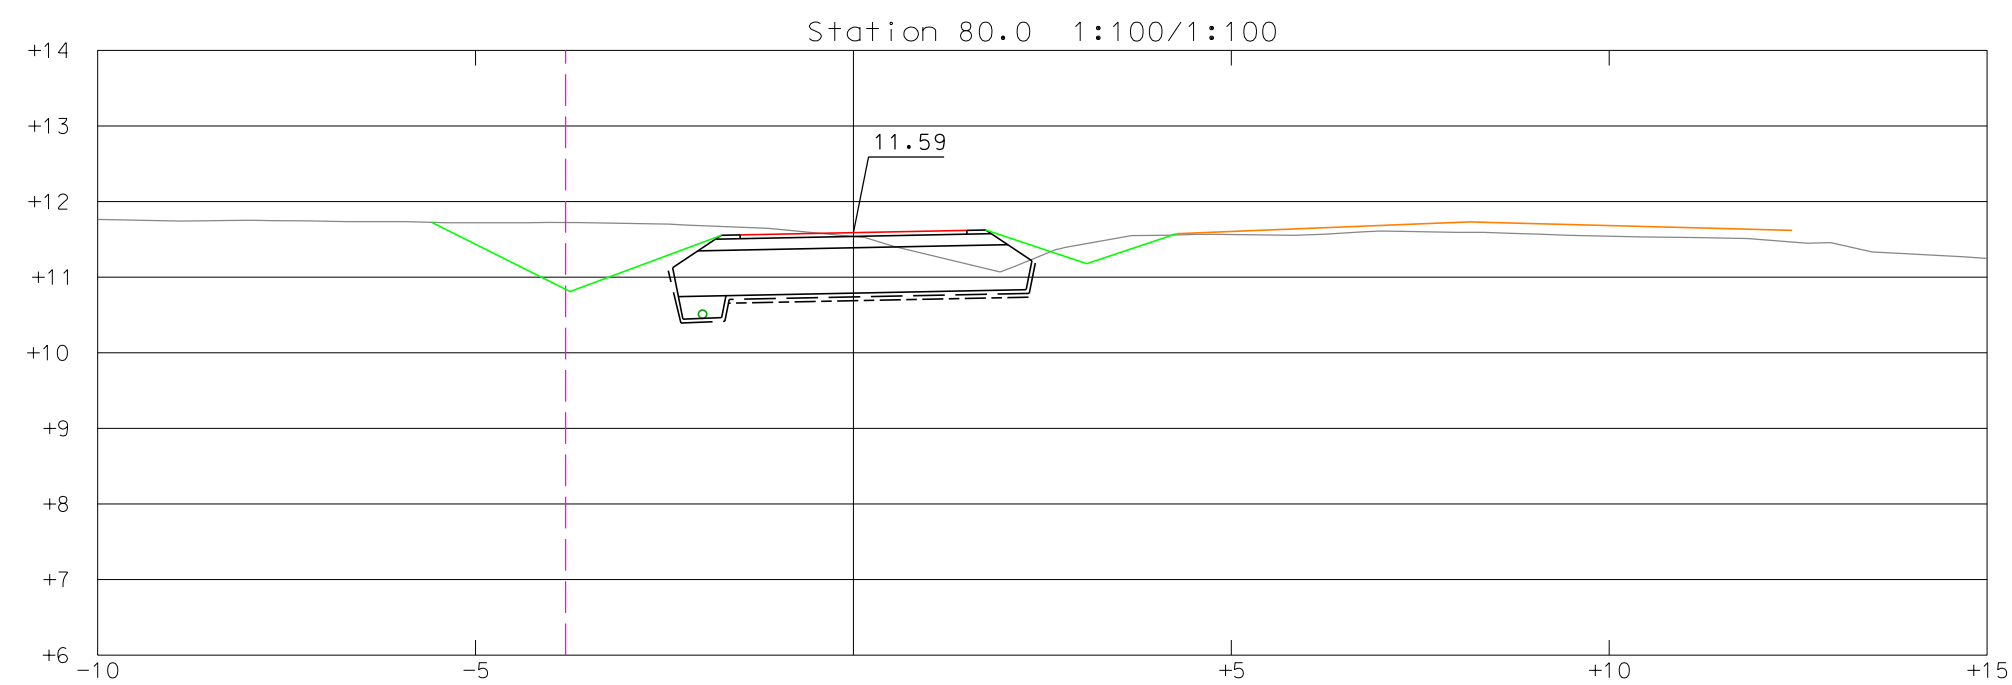
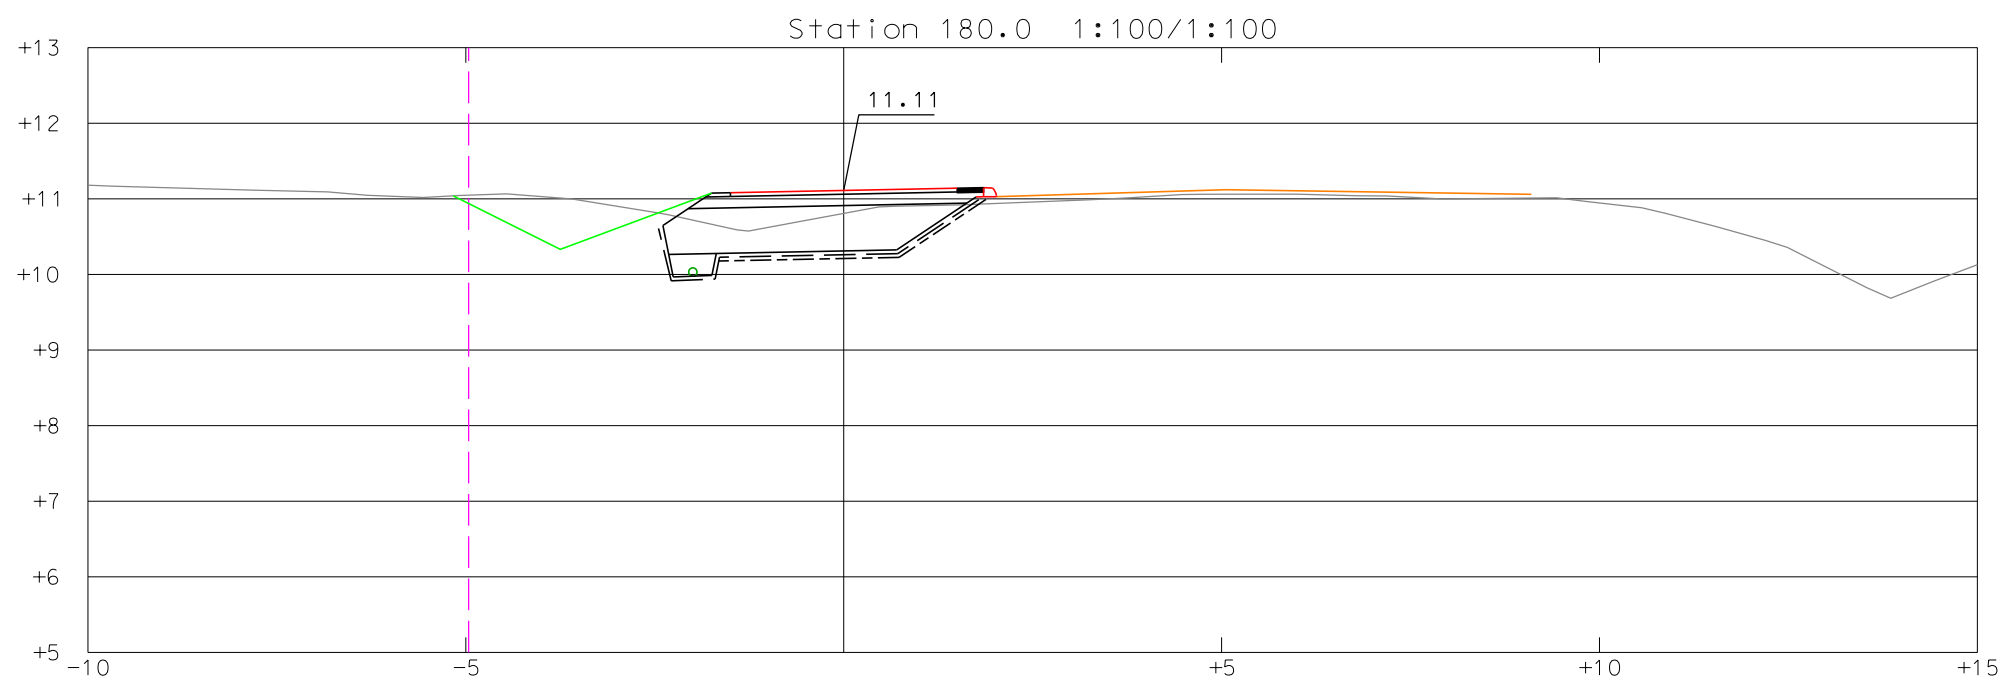
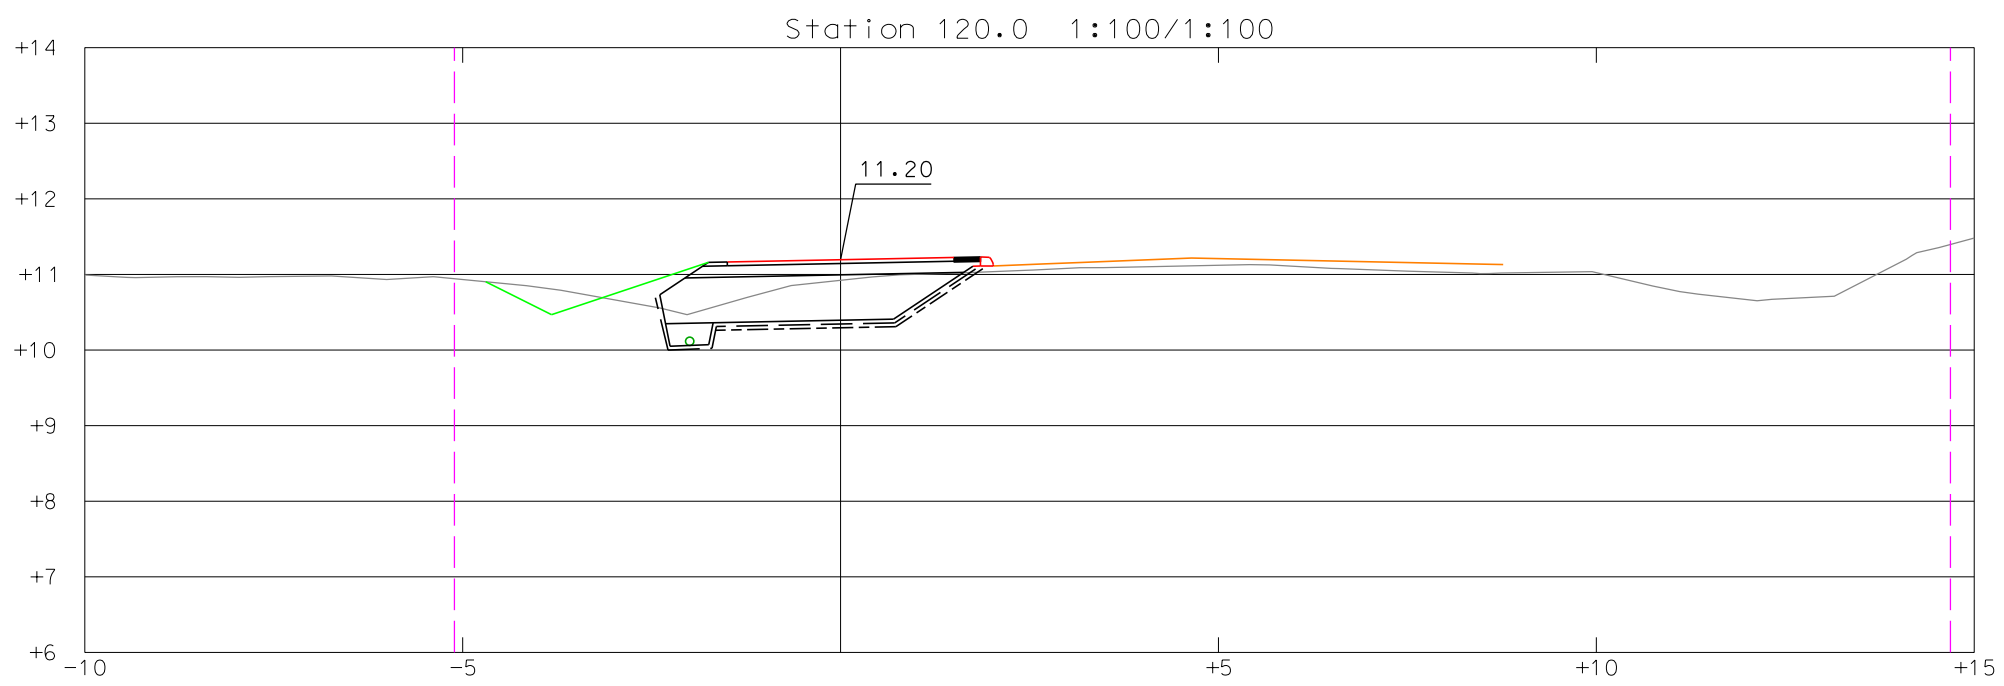
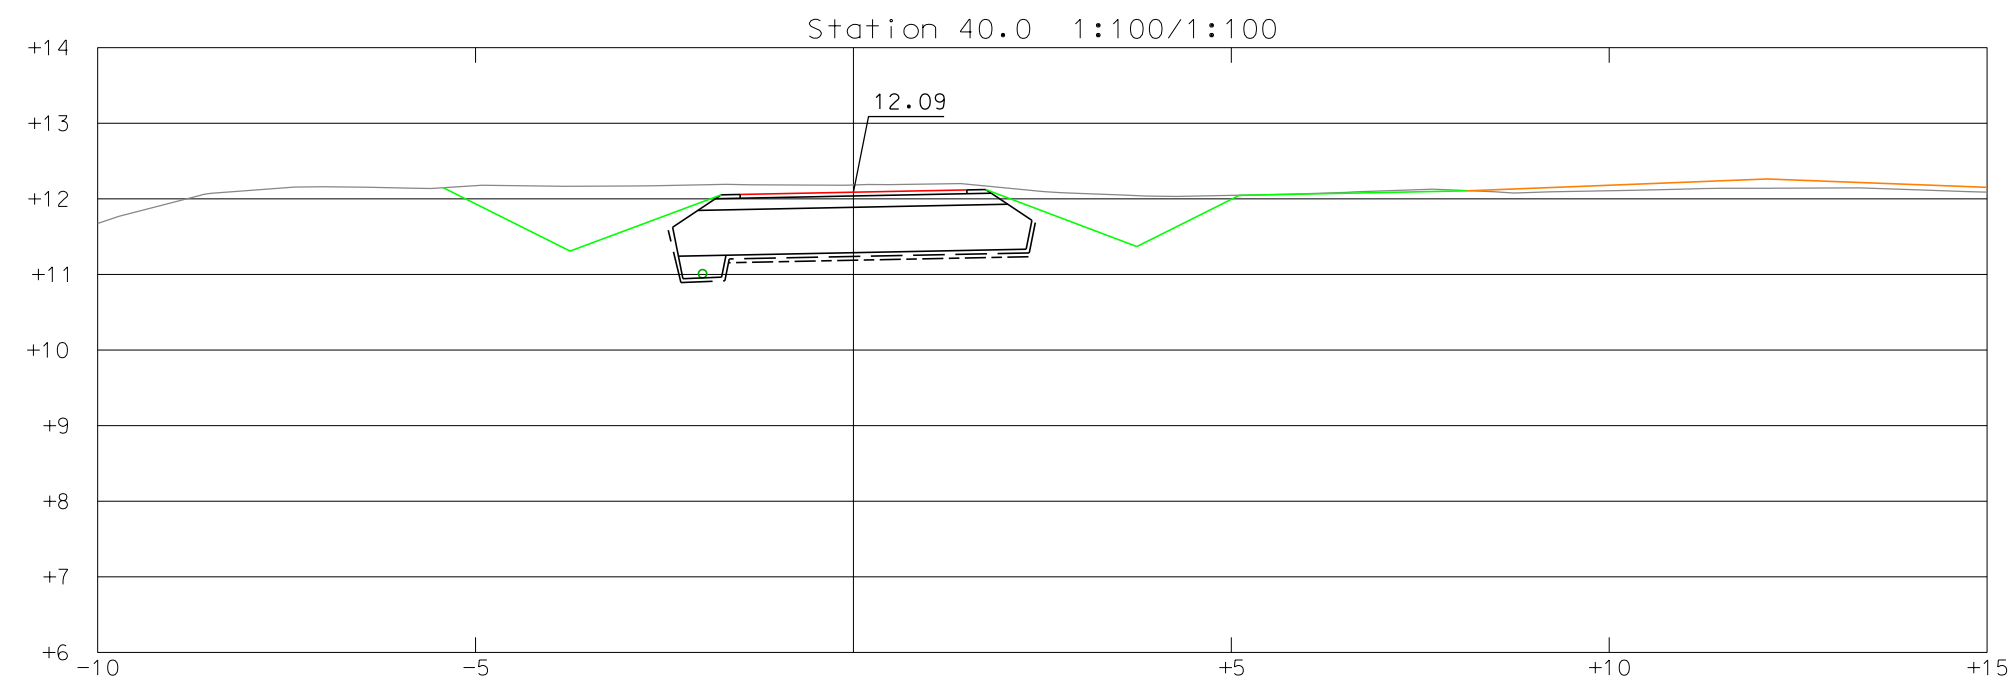
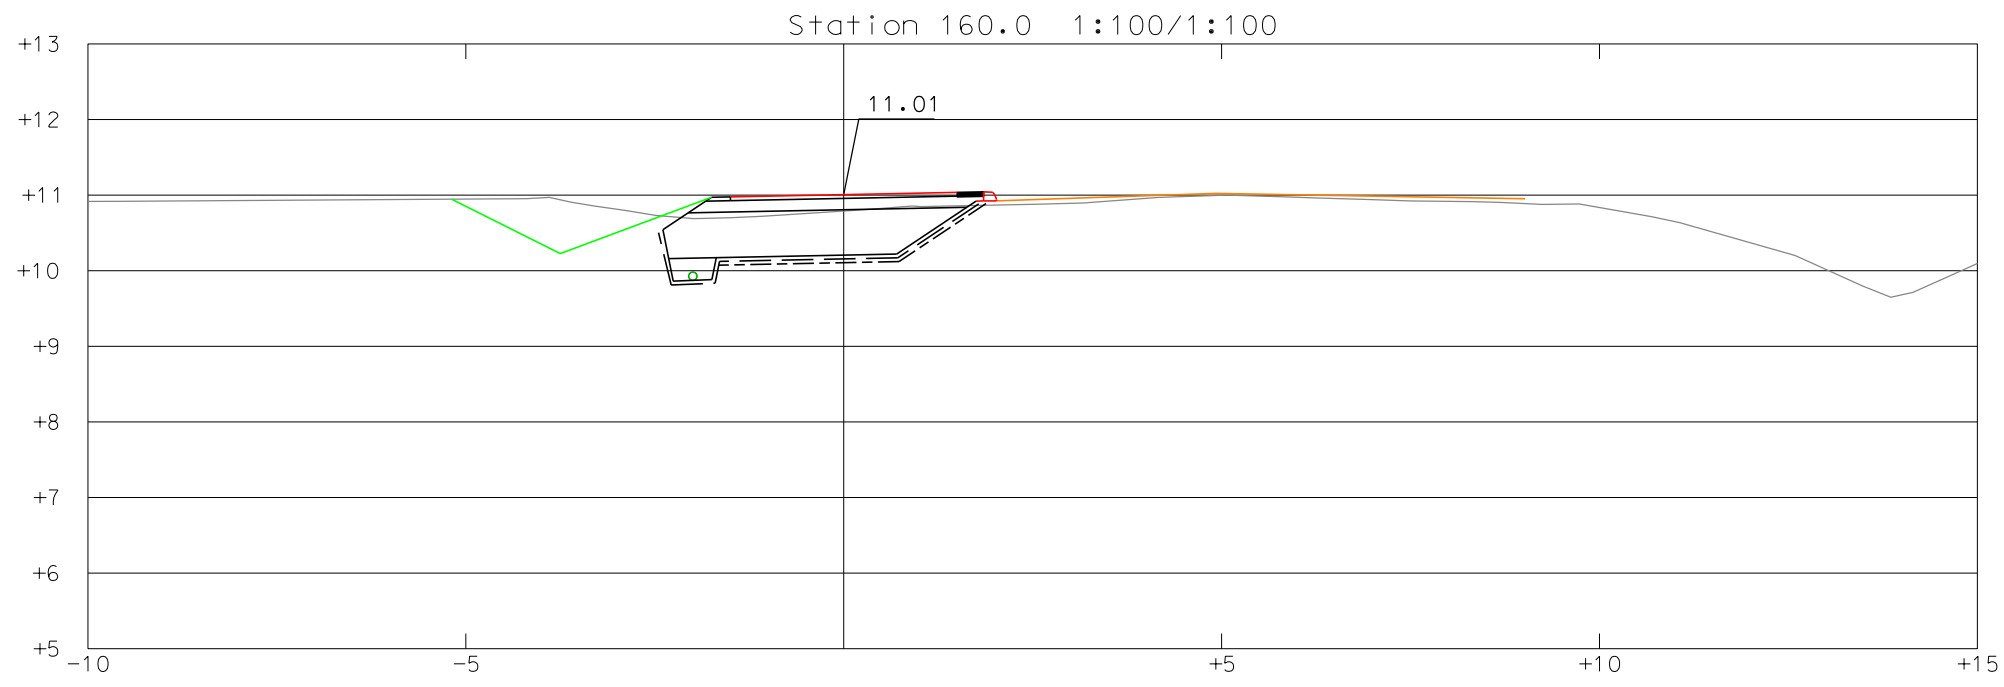
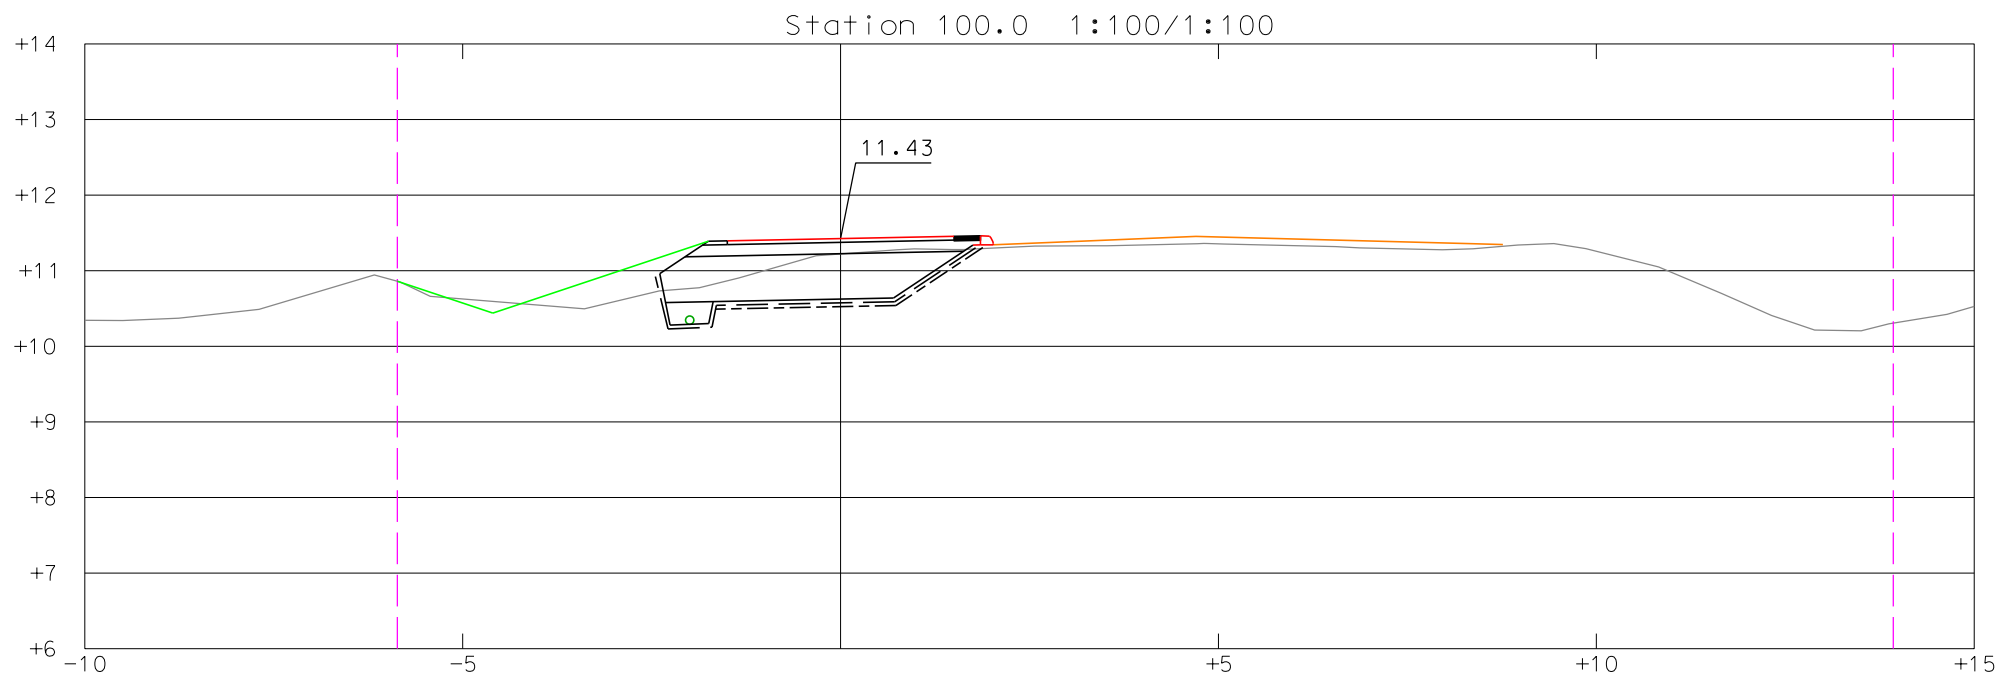


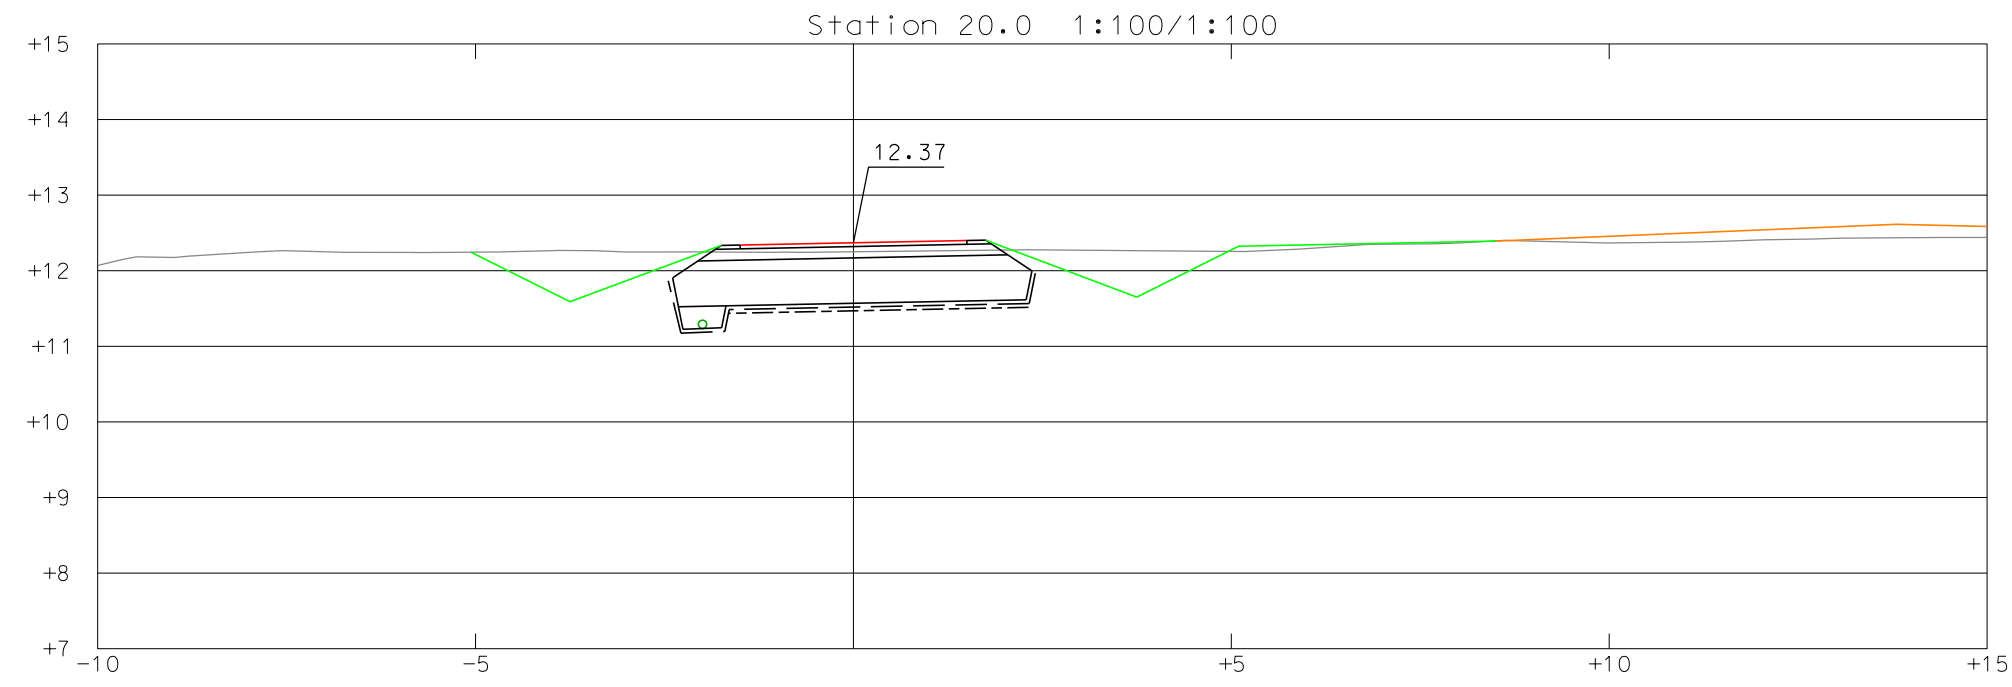

LUONNOS

Tilaisija		Korttelit/tila		Tonttit/Rno	
PARGAS SKÄRGÅRDSSTADEN		PARAINEN SAARISTOKAUPUNKI		Kauk.osa/Kylä Sysilahti / Sysilax	
				Korkeus- ja koord. järjestelmä N2000 ETRS- GK23	
				Piirustustyyli Katu- ja rakennussuunnitelma	
				Piirustuksen sisältö Paalukohtaiset poikkileikkaukset	
Rakennuskohteen nimi ja osoite Hyvilempintien JKPP PL 20-180				Mittakaavat 1:100	
Suunnittelija Jani Aalto		Tarkastaja Henrikki Norontaus		Suunn.ala KTT	
Piirittäjä Jani Aalto		Vast.suunn.henkilö Henrikki Norontaus		Työnumero 12017314	
				Päiväys 18.06.2025	