
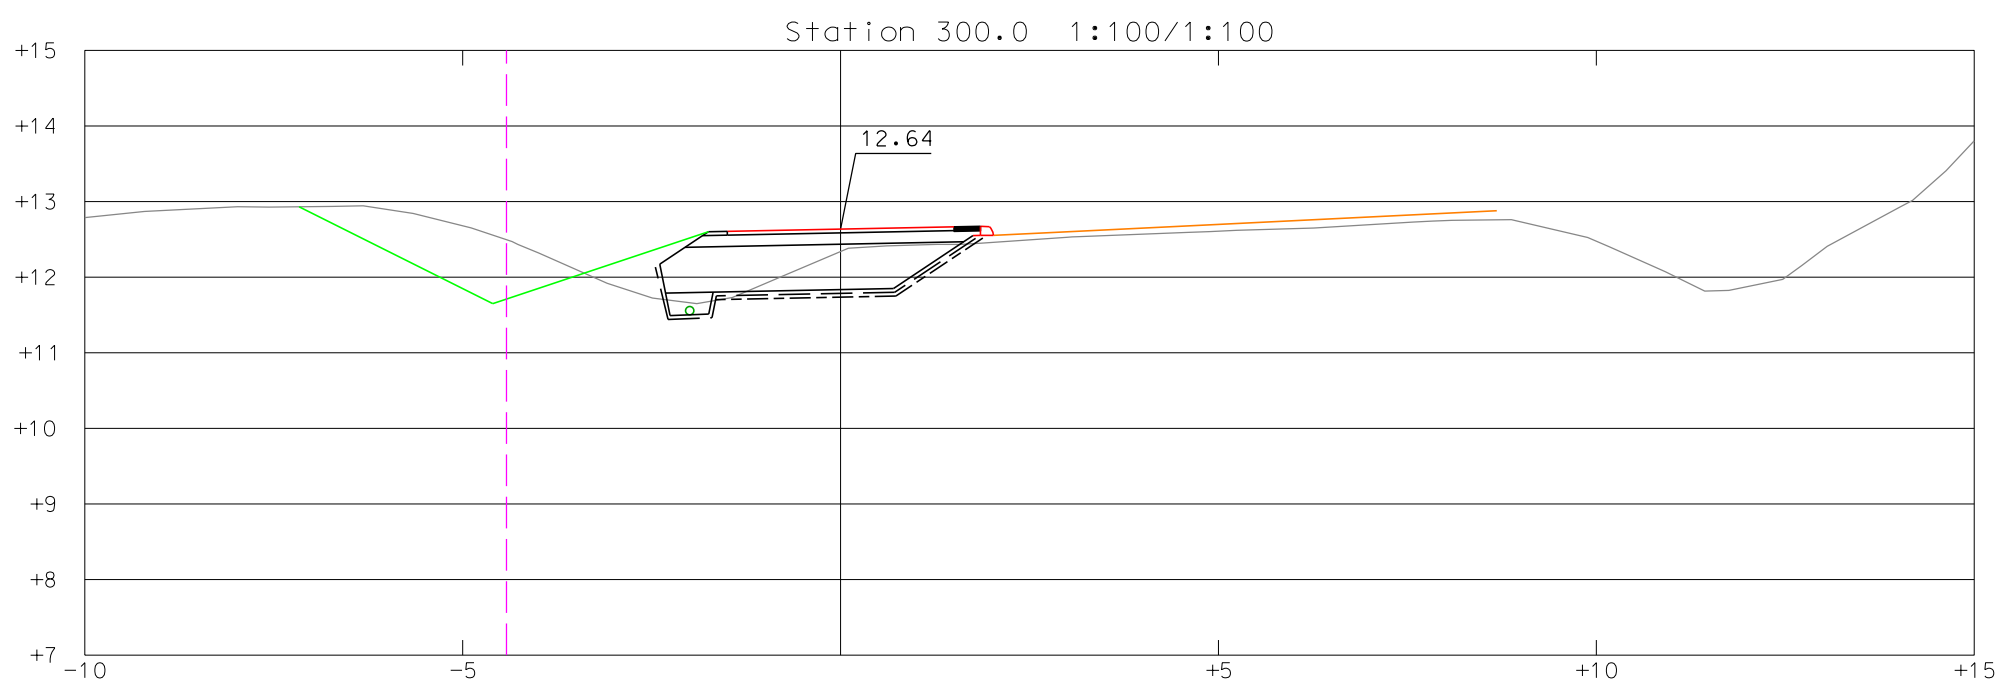
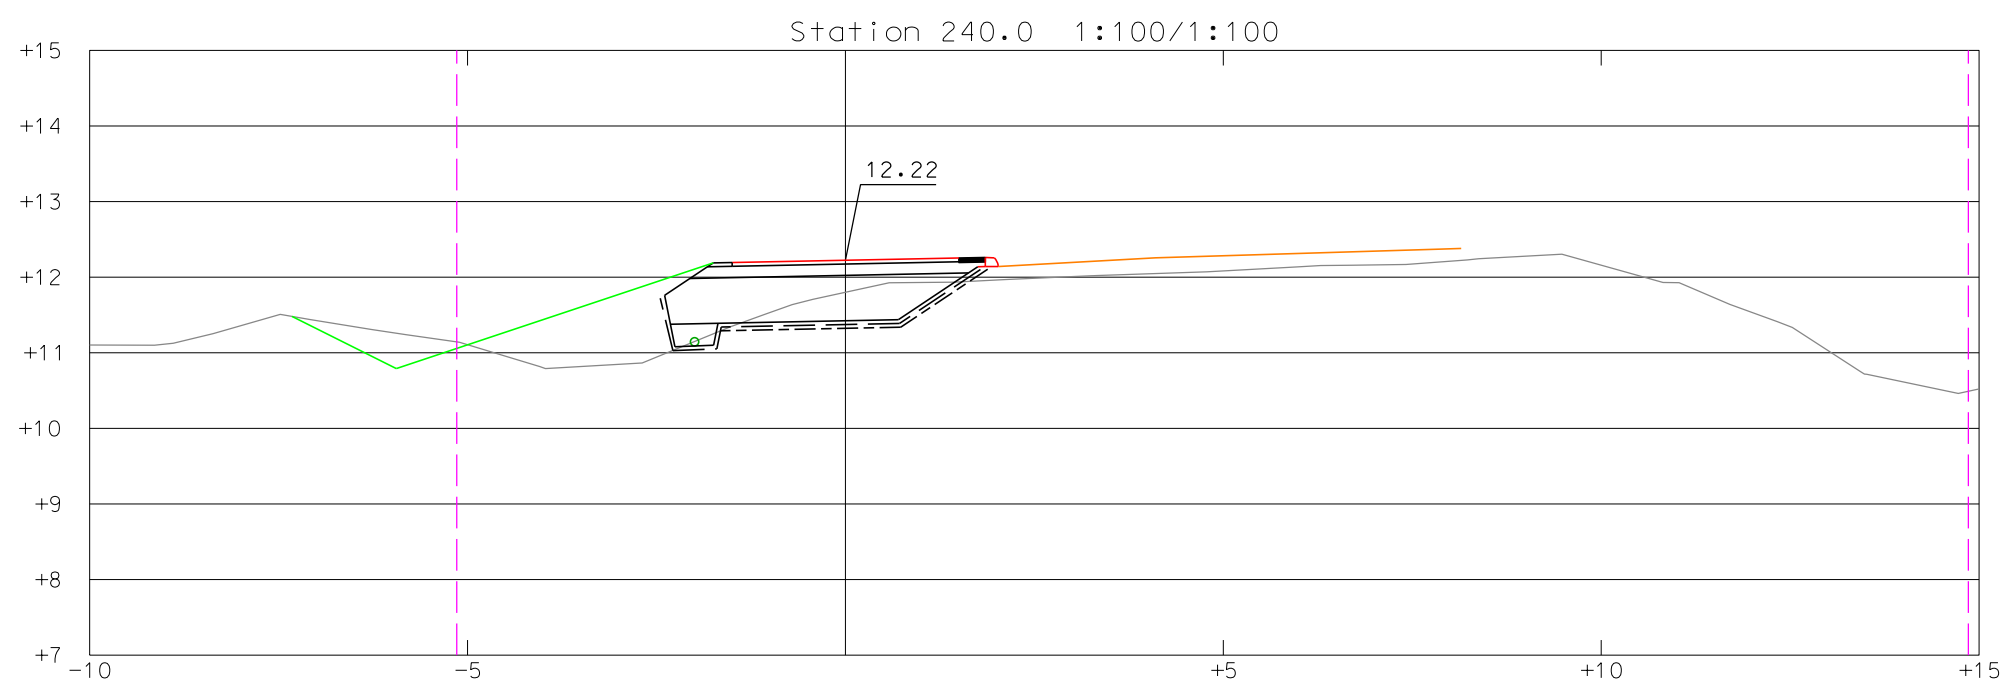
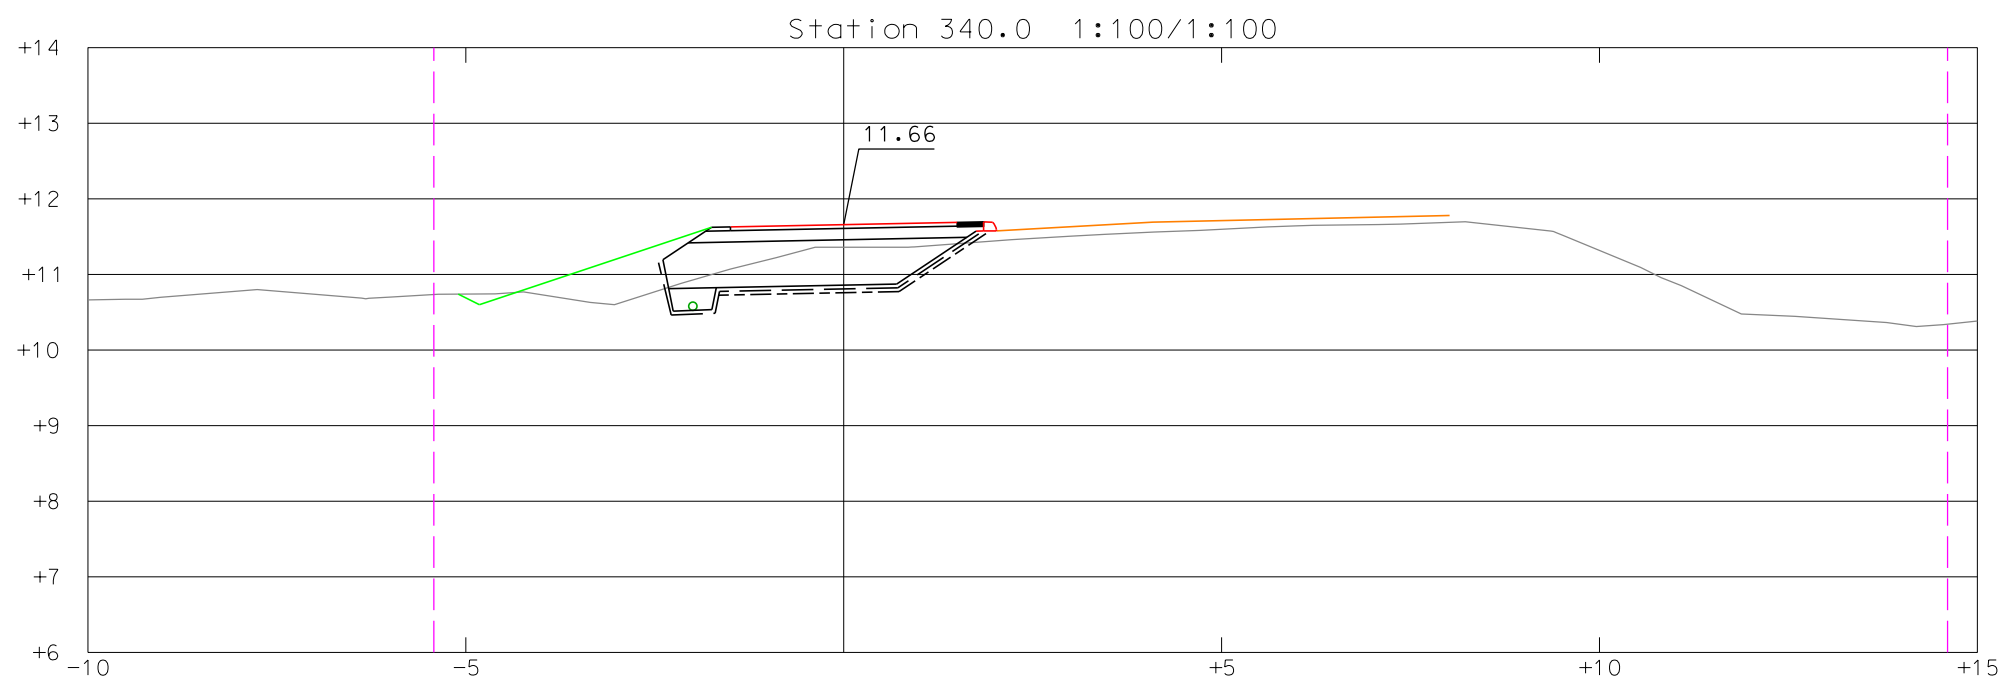
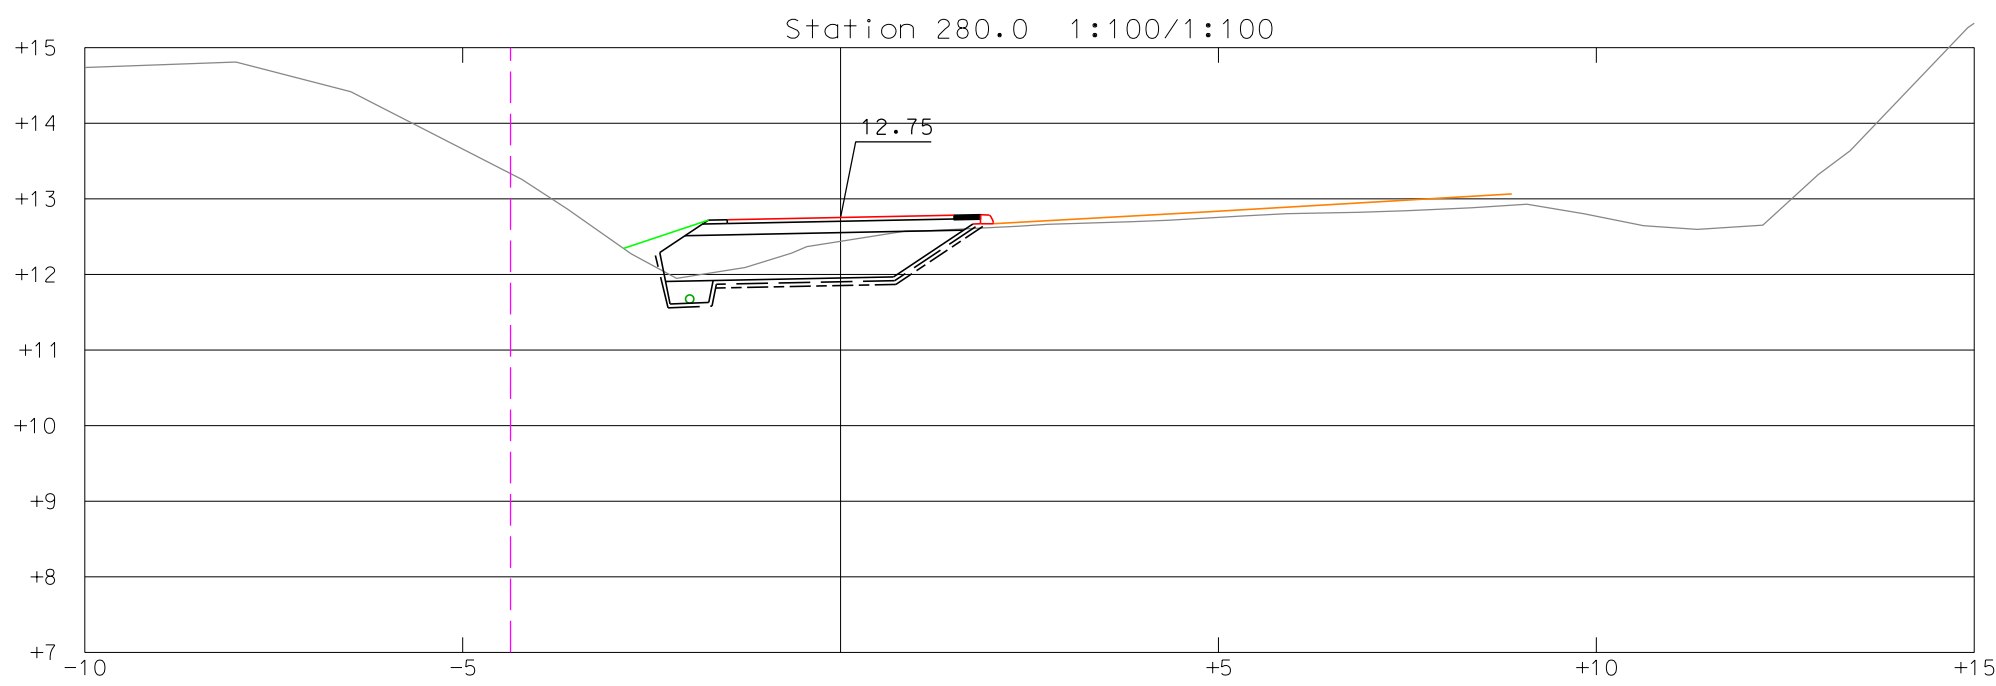
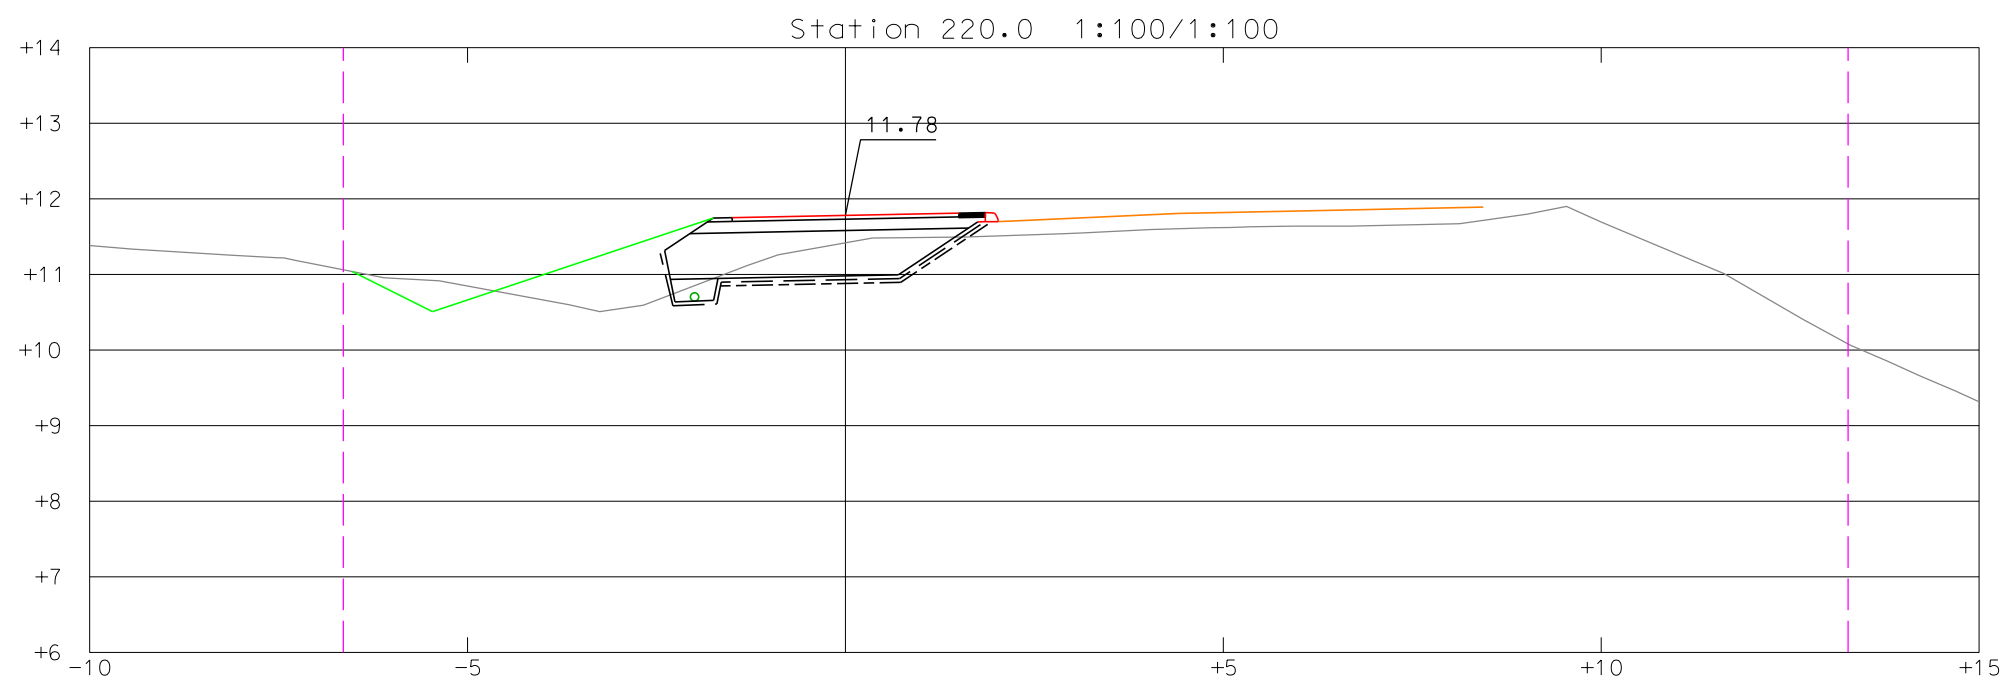
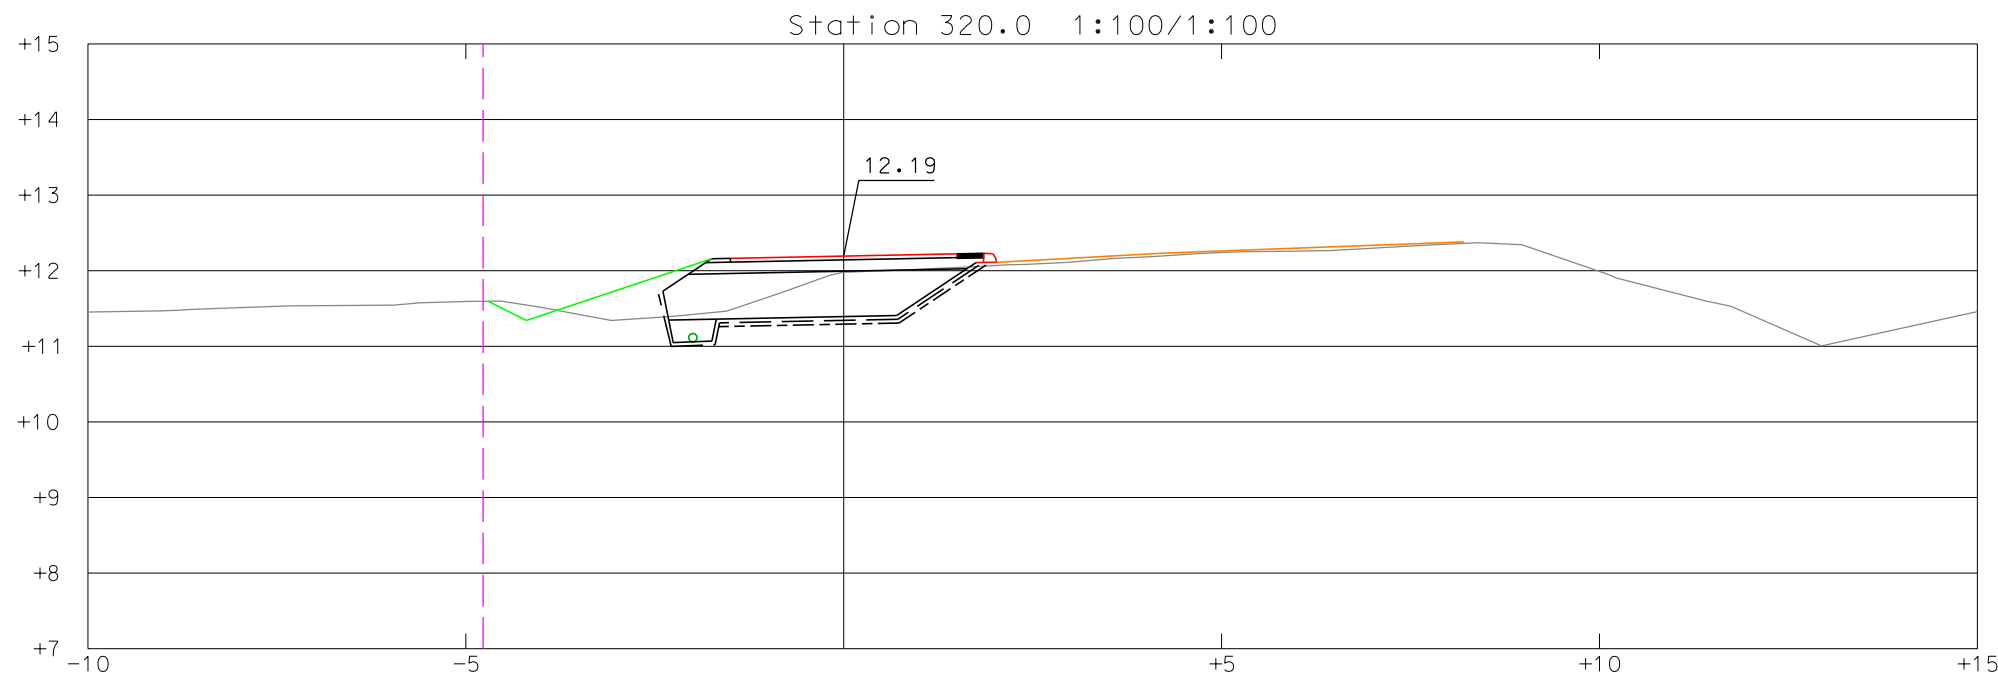
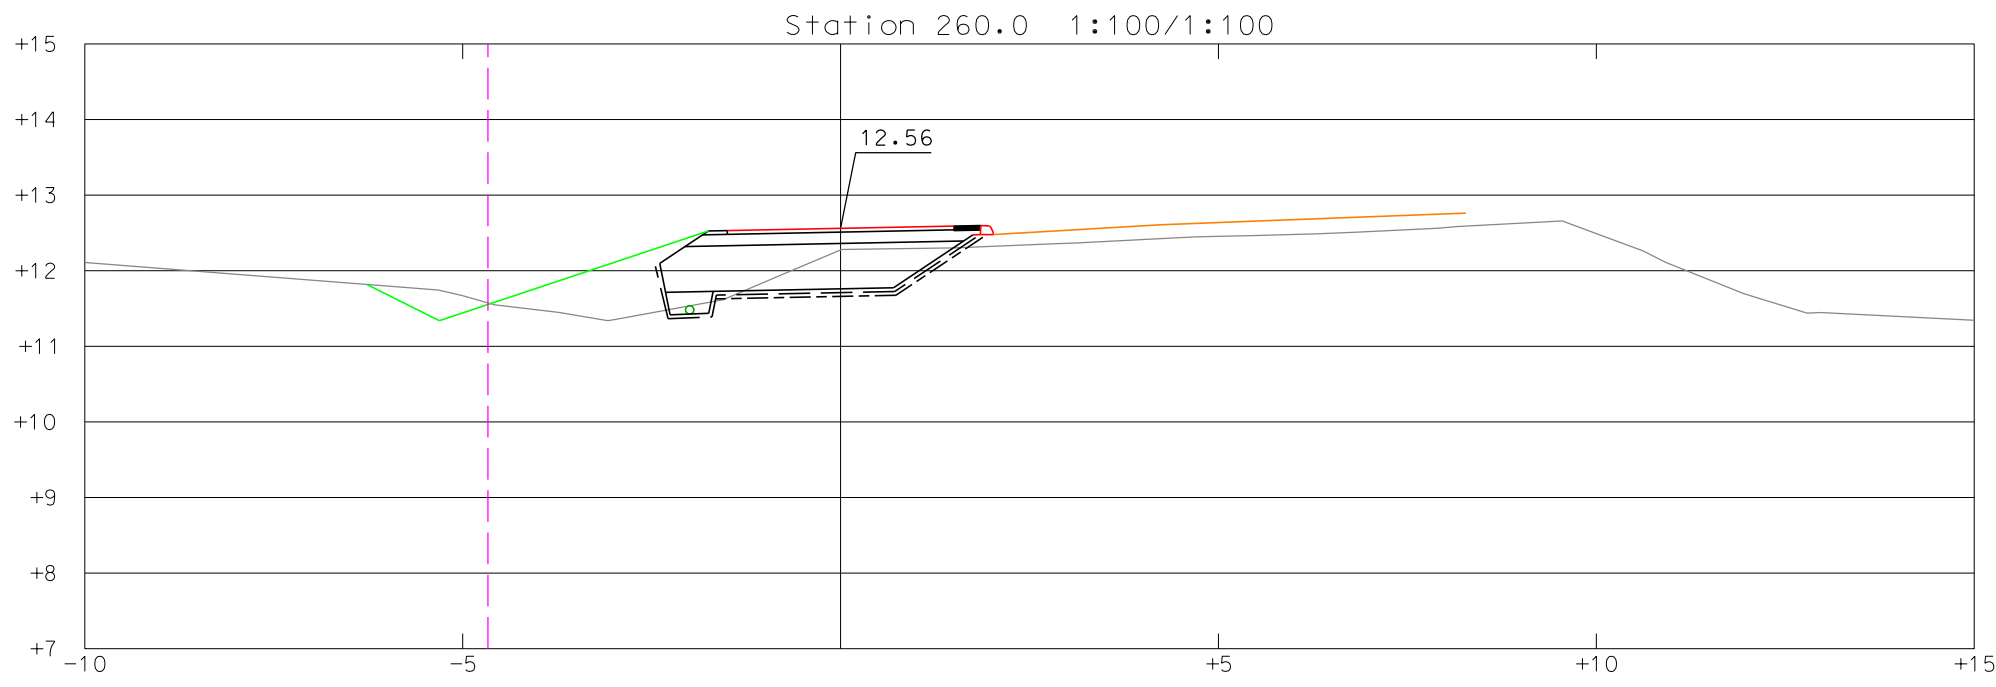


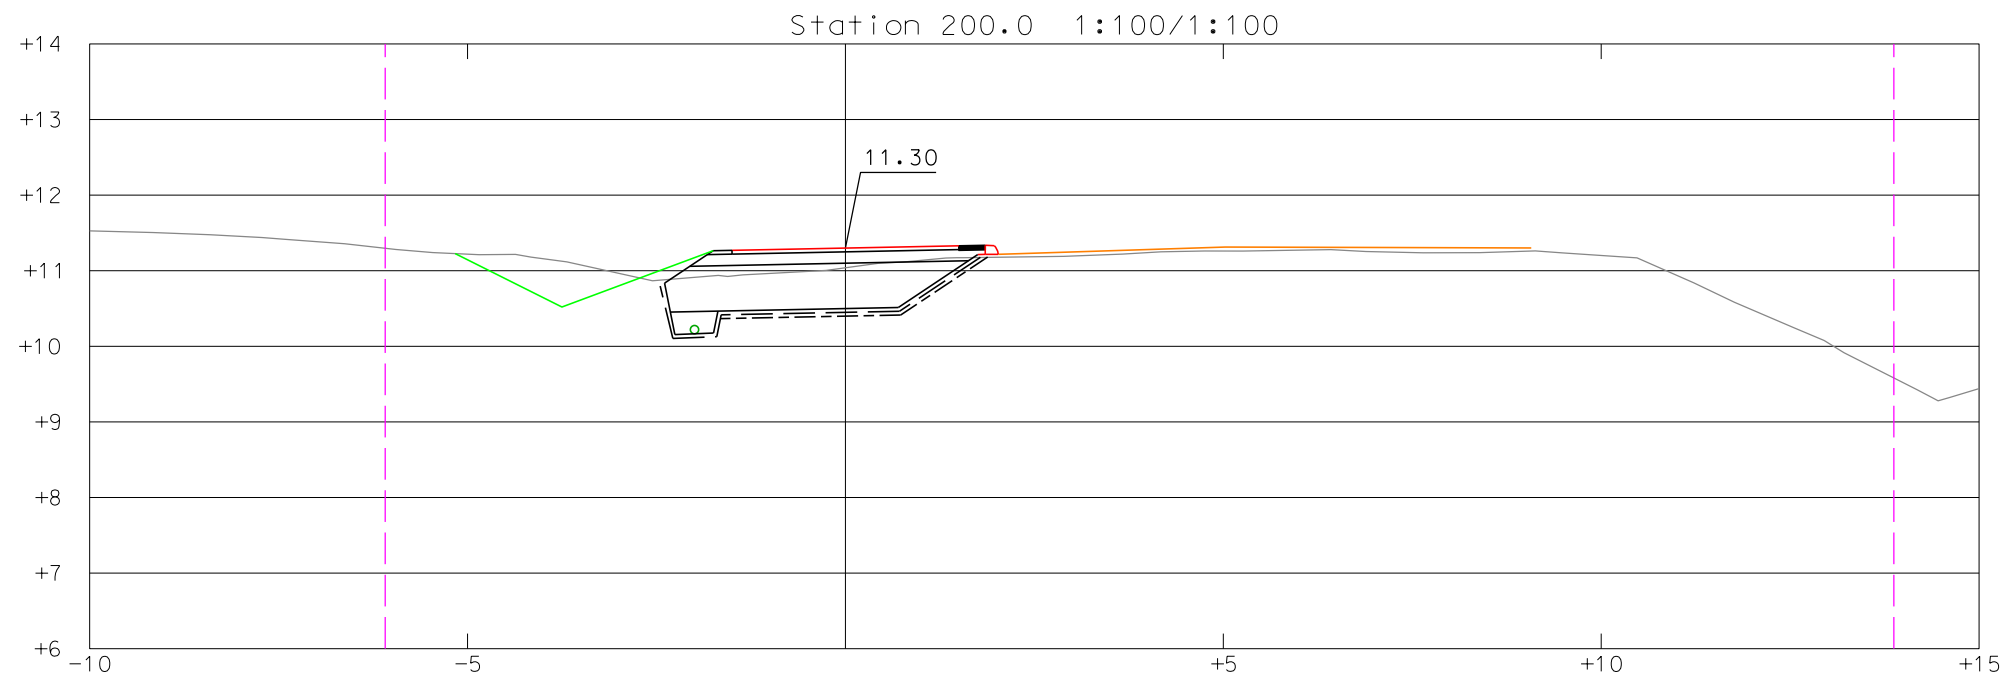

LUONNOS

Tilaja		Korttelitila		Tomittaja	
PARGAS SKÄRGÅRDSSTADEN		PARAINEN SAARISTOKAUPUNKI		Syttilähti / Systilax	
				Korkeus- ja koord. järjestelmä N2000 ETRS- GK23	
				Päivätyyppi Katu- ja rakennussuunnitelma	
Rakennuskohteen nimi ja osoite		Päivätyyppi sisältö		Mittakaavat	
Hyvilempintien JKPP		Paalukohtaiset poikkileikkaukset		1:100	
PL 200-340					
Suunnittelija		Suunn.ala		Työnumero	
Jani Aalto		Helsinginkatu 15 20500 Turku 020 747 6000 www.sitowise.com		Pit.no	
Päivätyyppi		Tarkastaja		Muutos	
Jani Aalto		Henrikki Norontaus		KTT 12017314 R3-2	
		Vast.suunnittelija		Tiedosto	
		Henrikki Norontaus		Päivätyyppi	
				18.06.2025	