
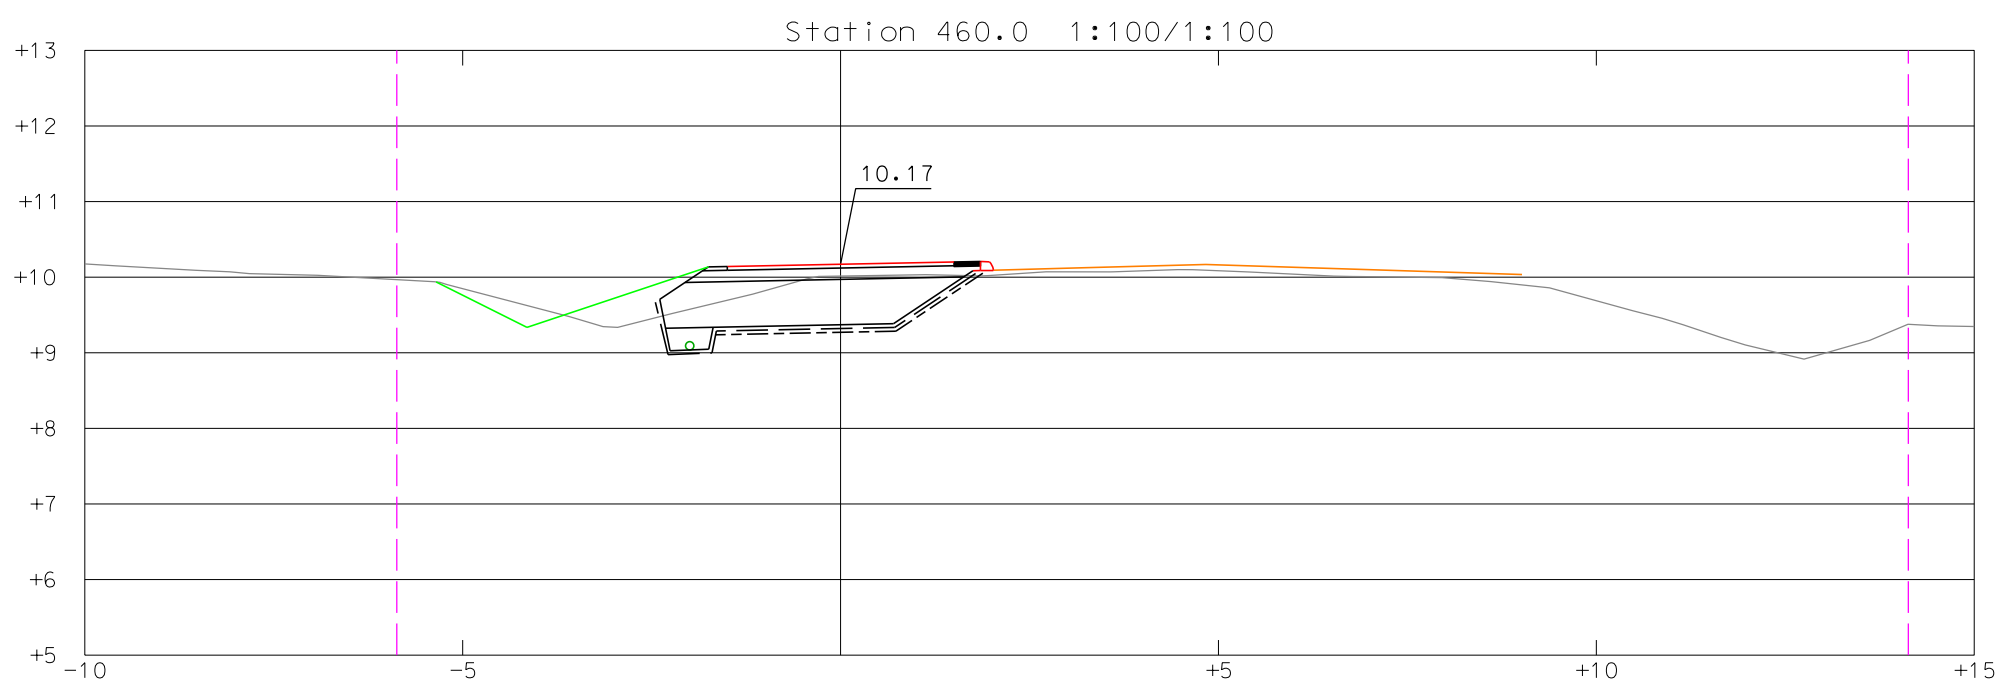
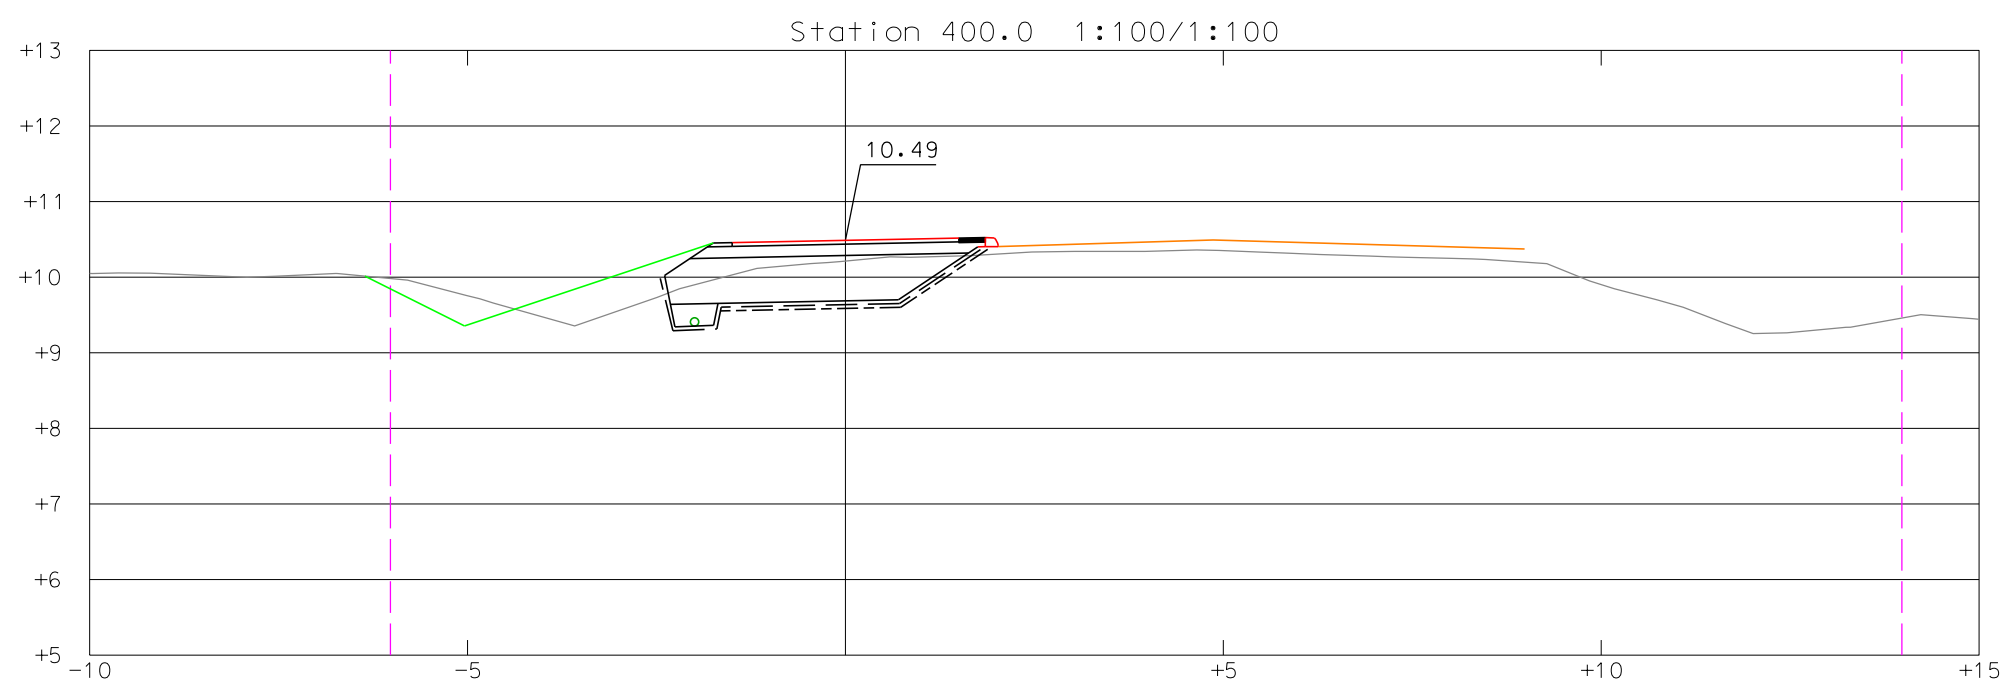
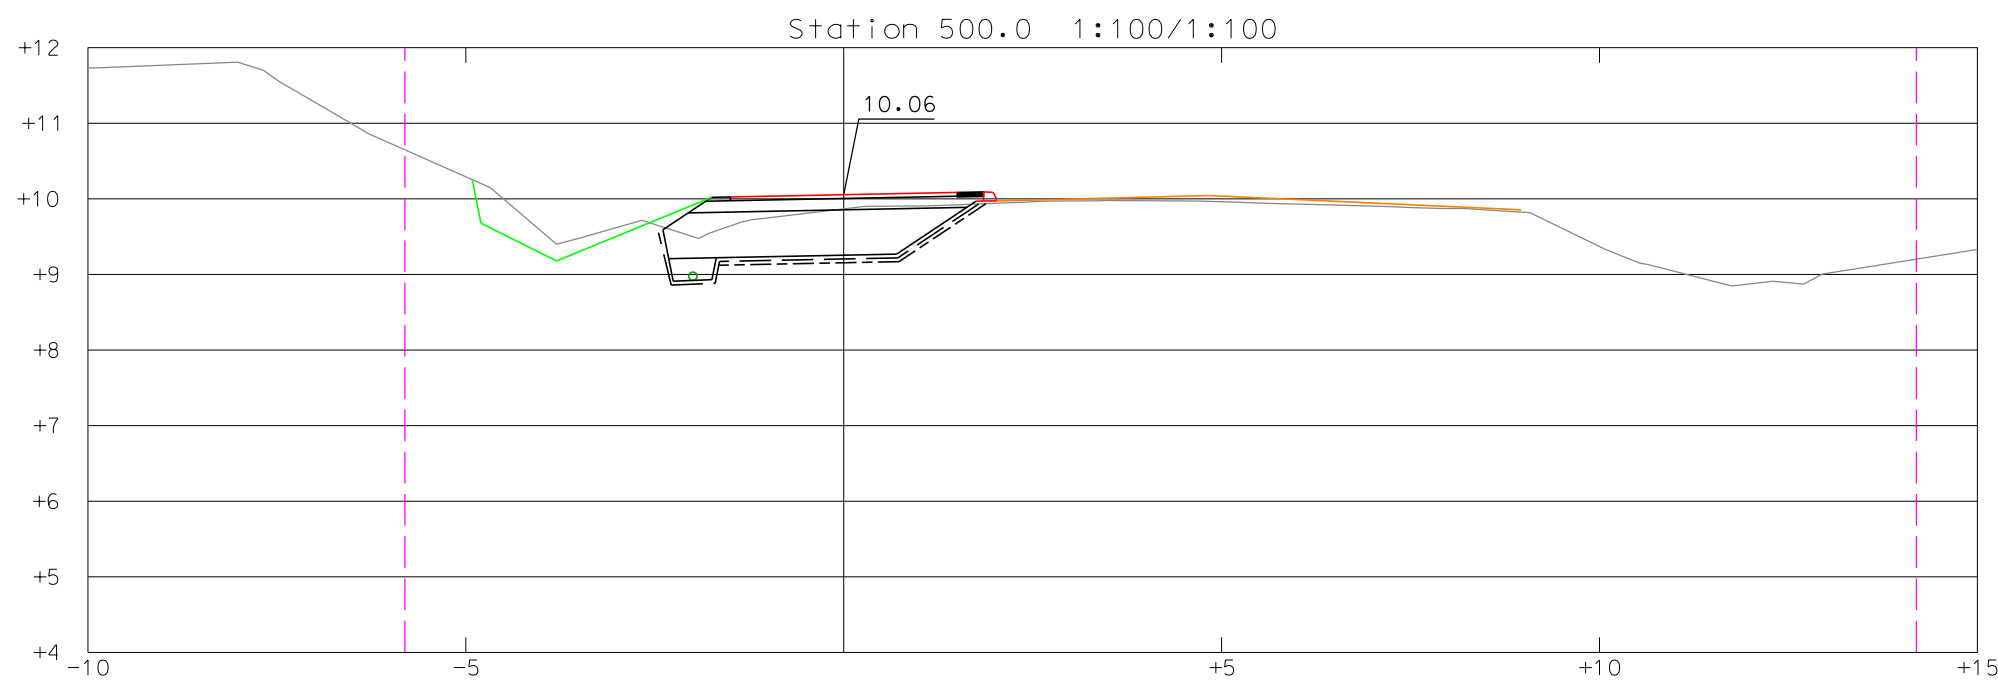
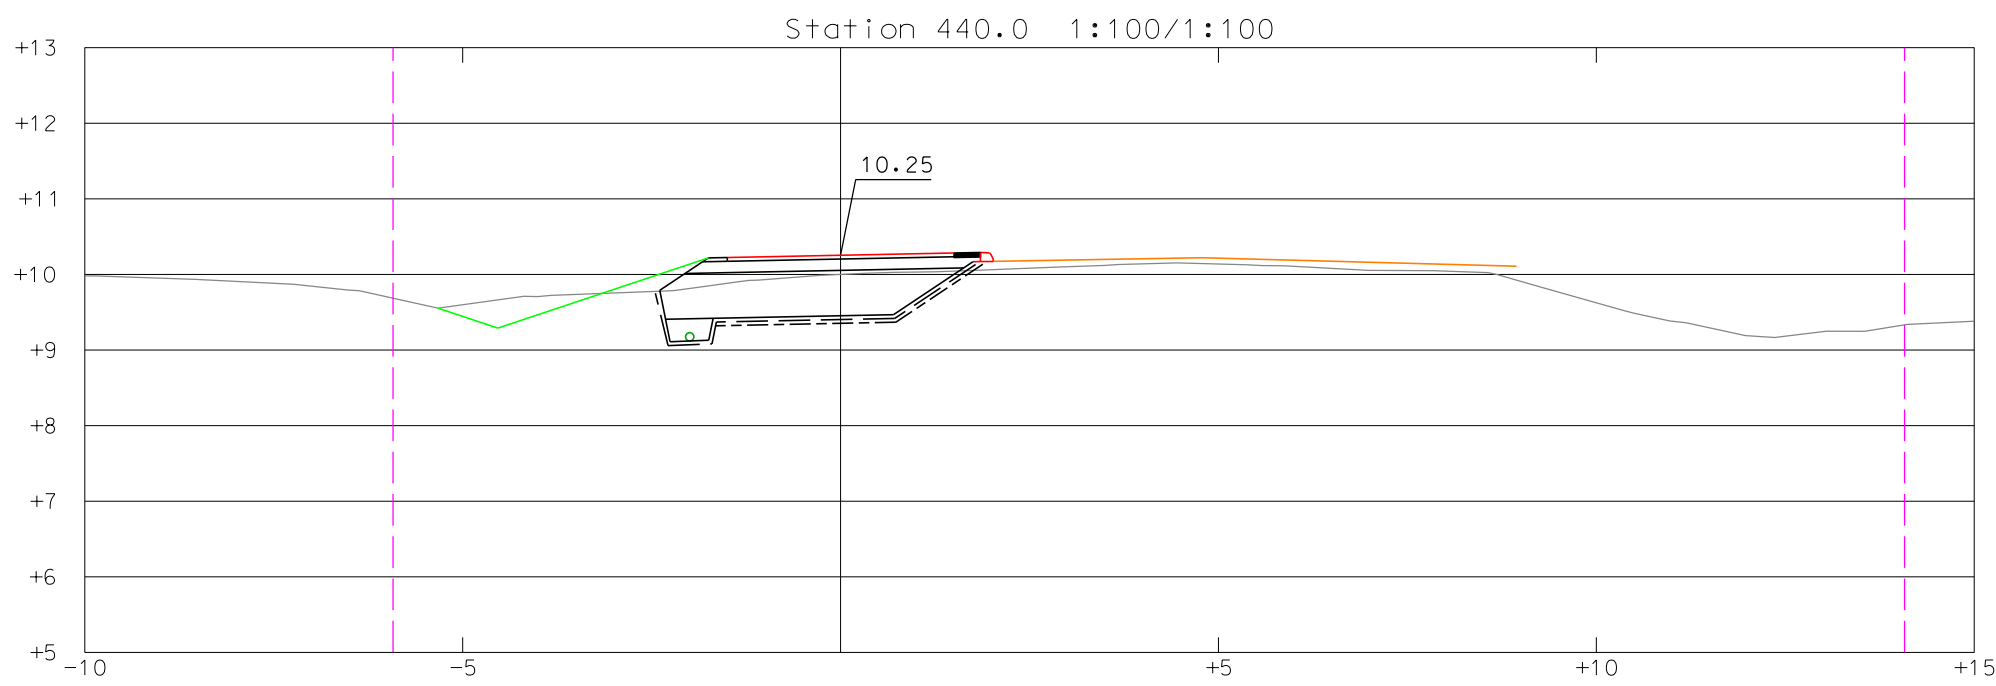
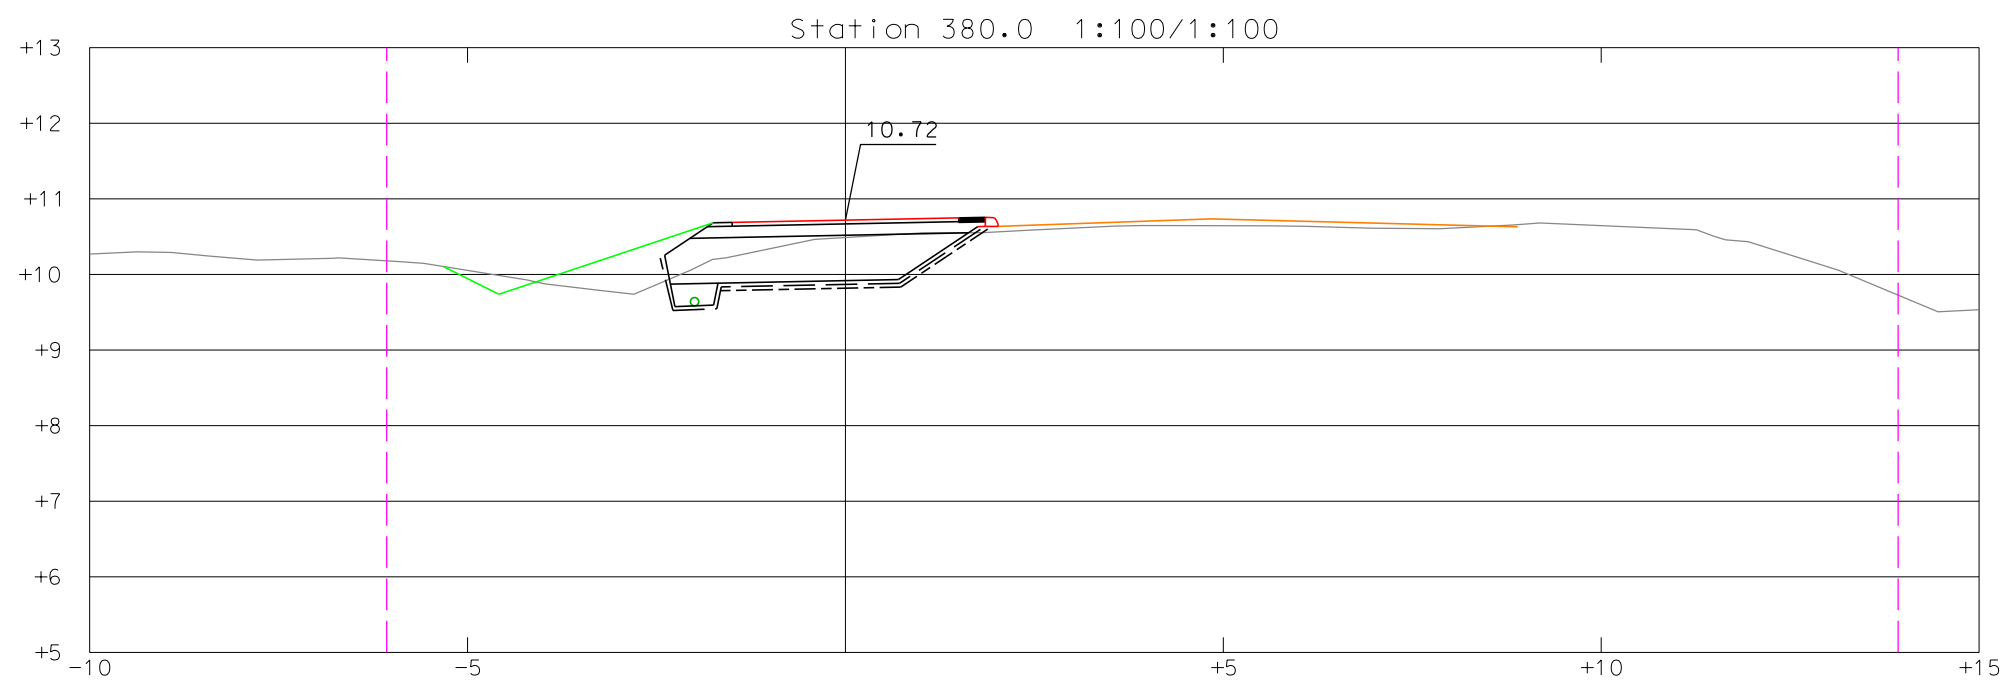
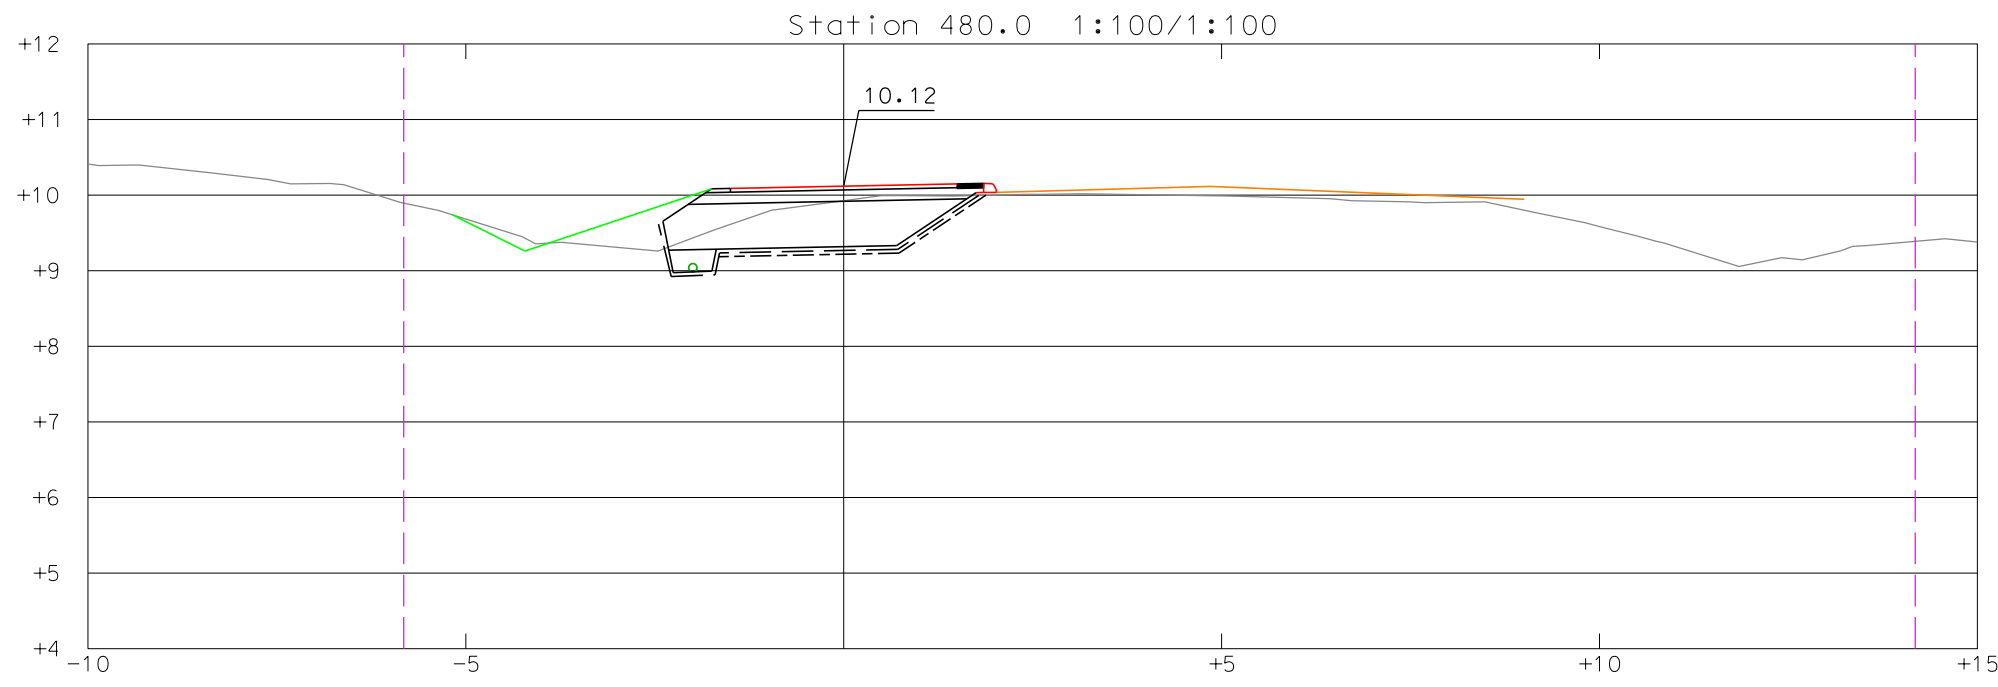
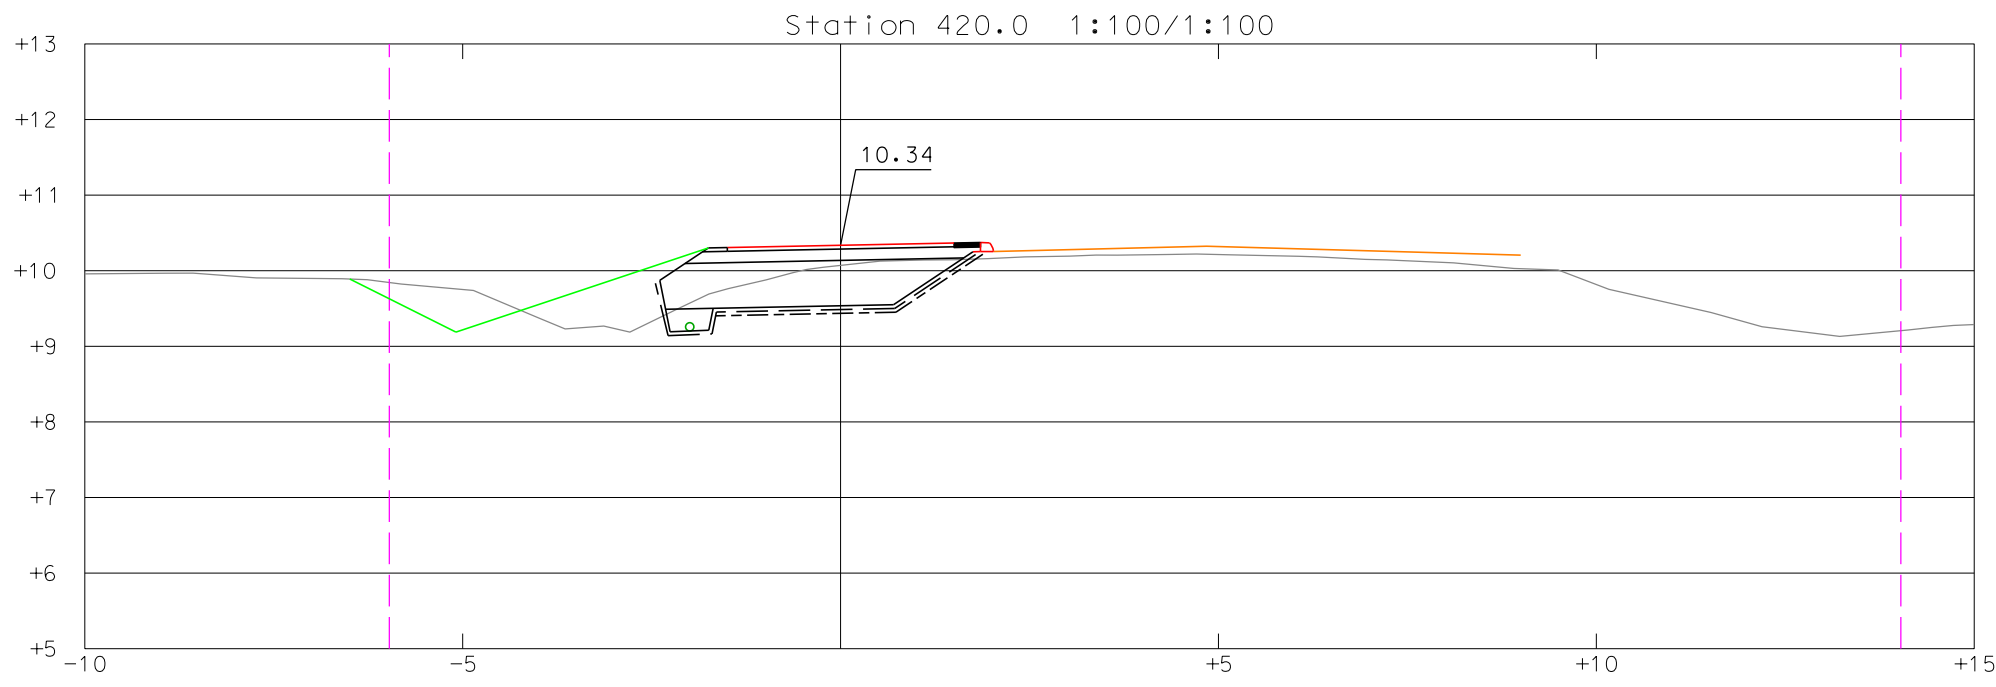


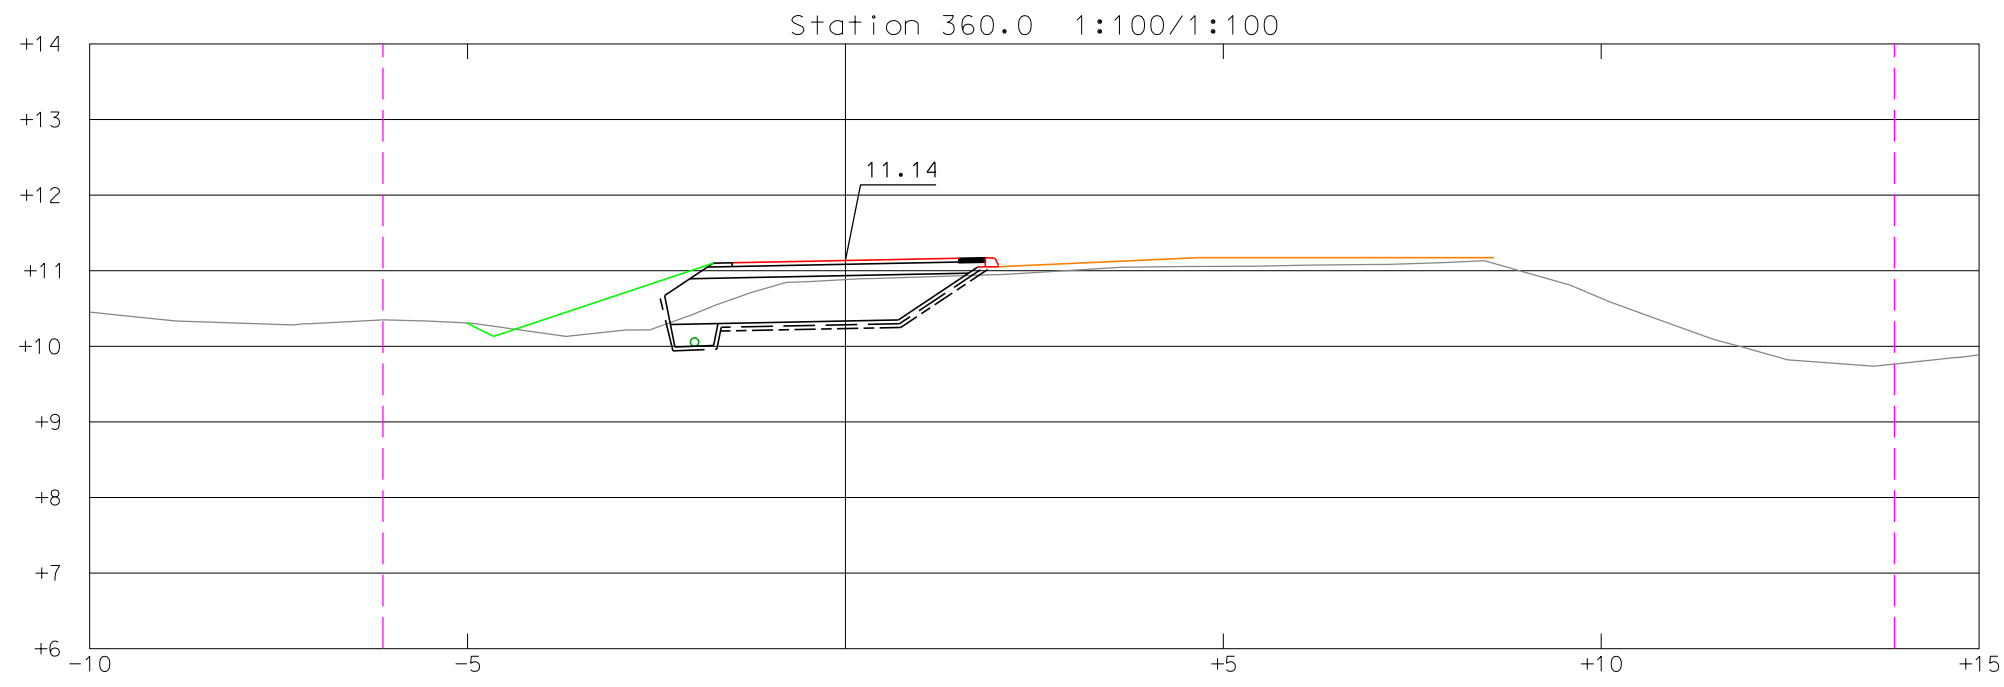

LUONNOS

Tilaja		Korttelitila		Tontti/Rno
PARGAS SKÄRGÅRDSSTADEN		PARAINEN SAARISTOKAUPUNKI		
Rakennuskohteen nimi ja osoite		Korkeus- ja koord. järjestelmä		Mittakaavat
Hyvilempintien JKPP PL 360-500		N2000 ETRS- GK23		1:100
Päivitetty		Katu- ja rakennussuunnitelma		
Päivitetty		Paalukohtaiset poikkileikkaukset		
Suunnittelija		Suunn.ala		Työnumero
Jani Aalto		KTT		12017314
Pääaja		Päiväys		R3-3
Jani Aalto		18.06.2025		
Tarkastaja		Tiedosto		
Henrikki Norontaus				
Vastuunvastaajaksi				
Henrikki Norontaus				