
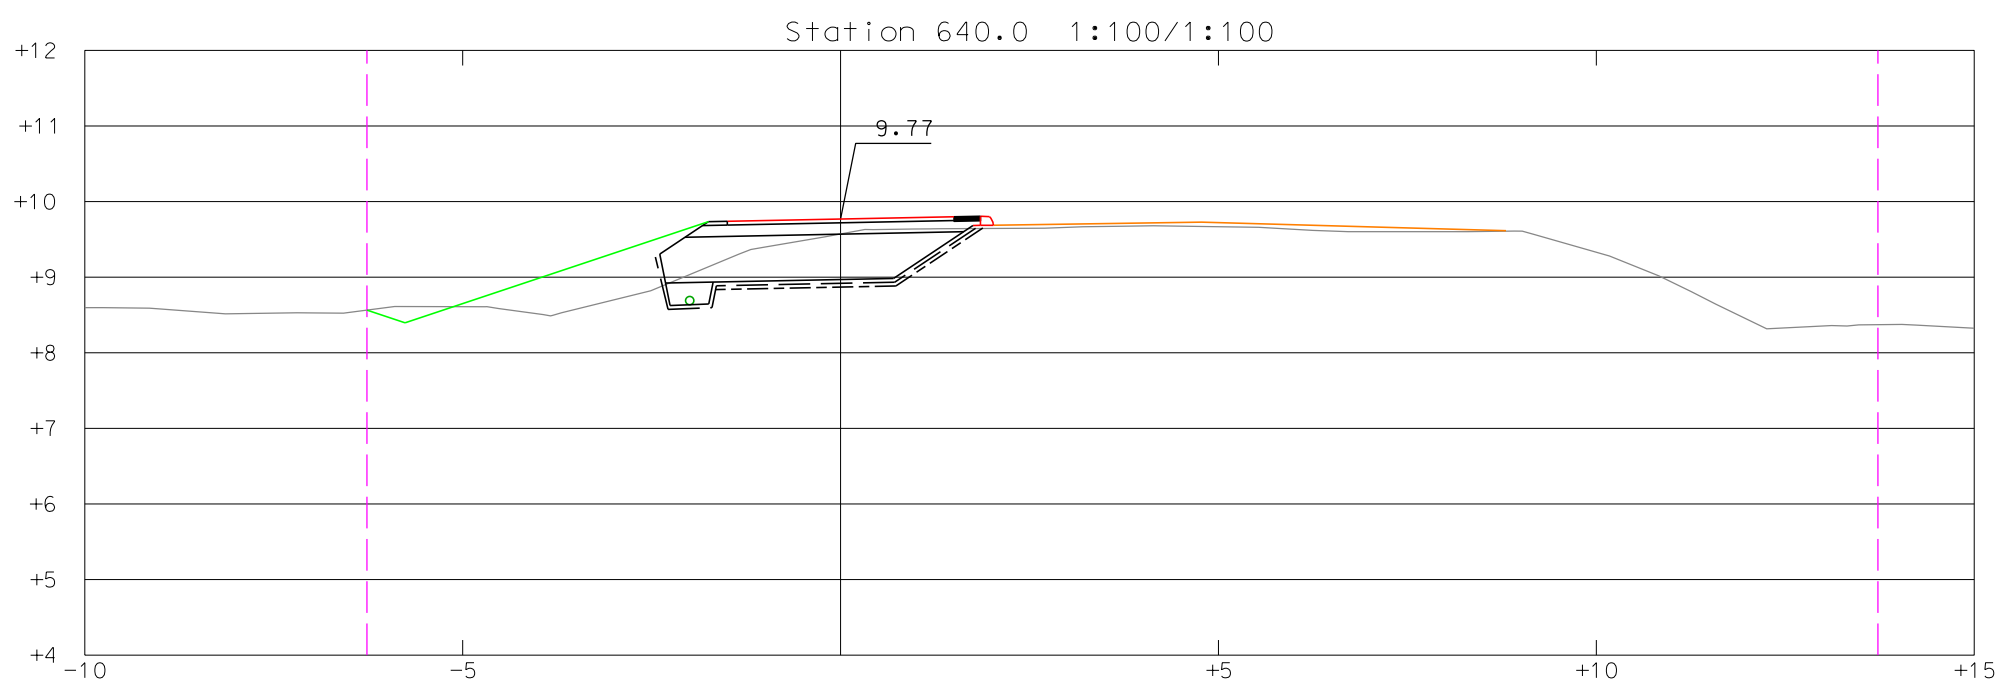
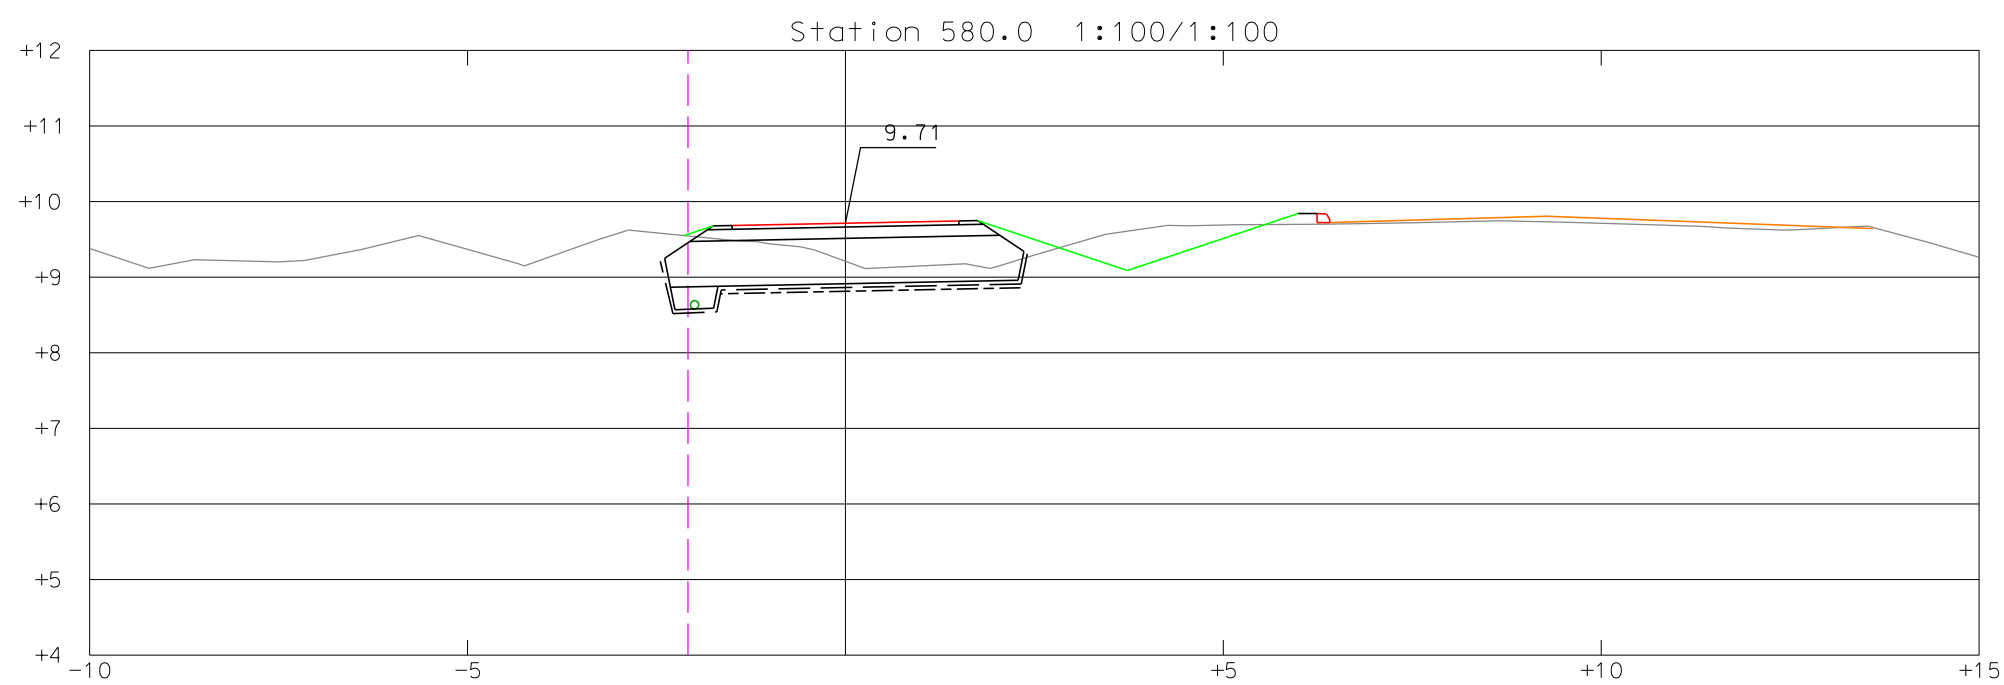
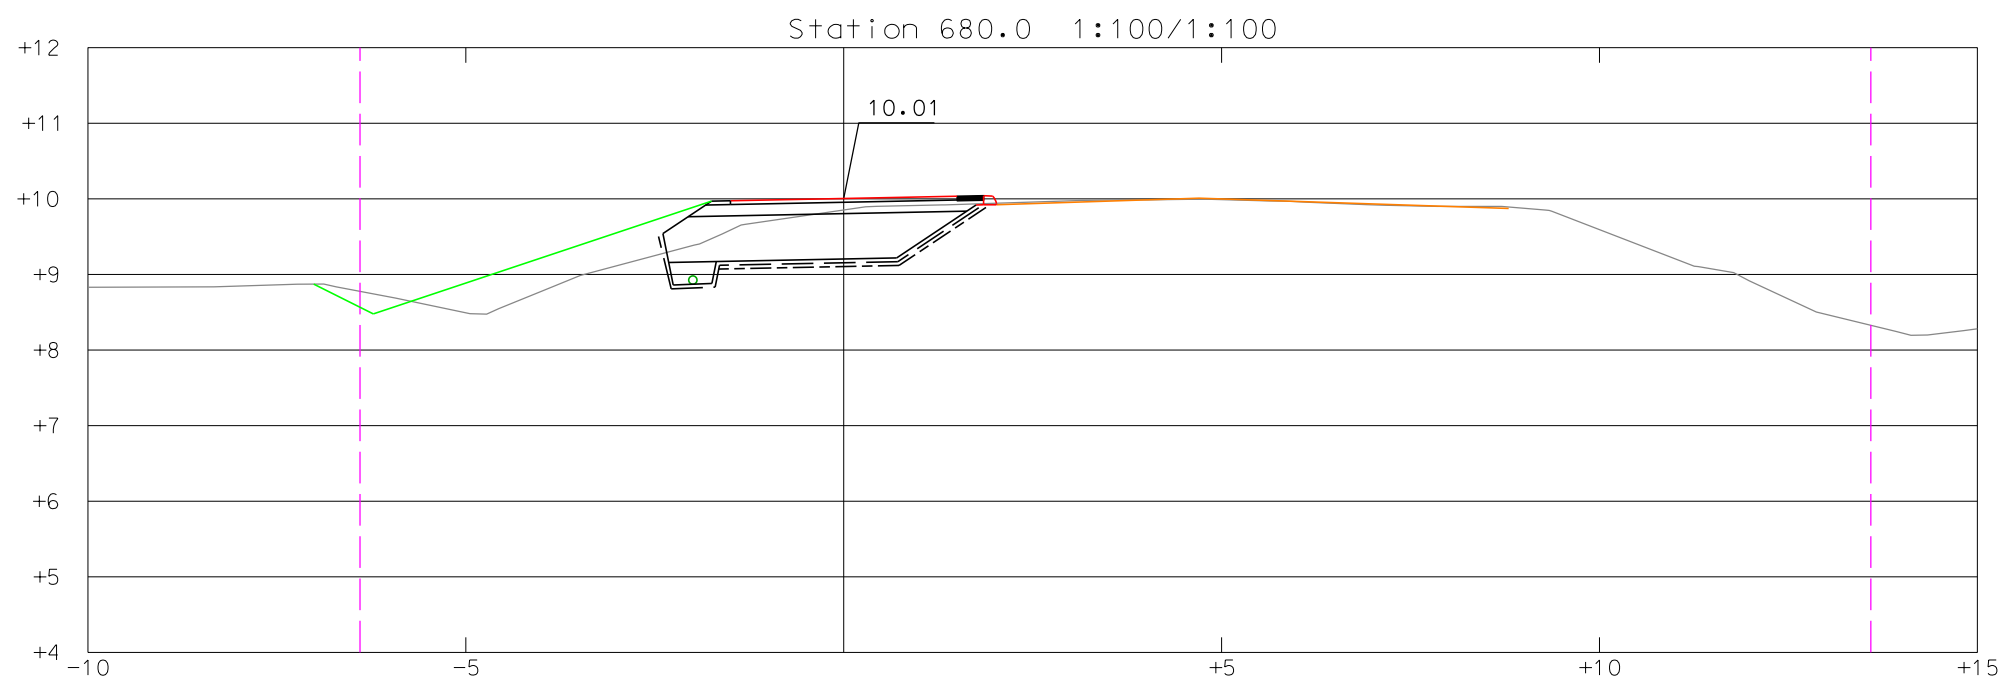
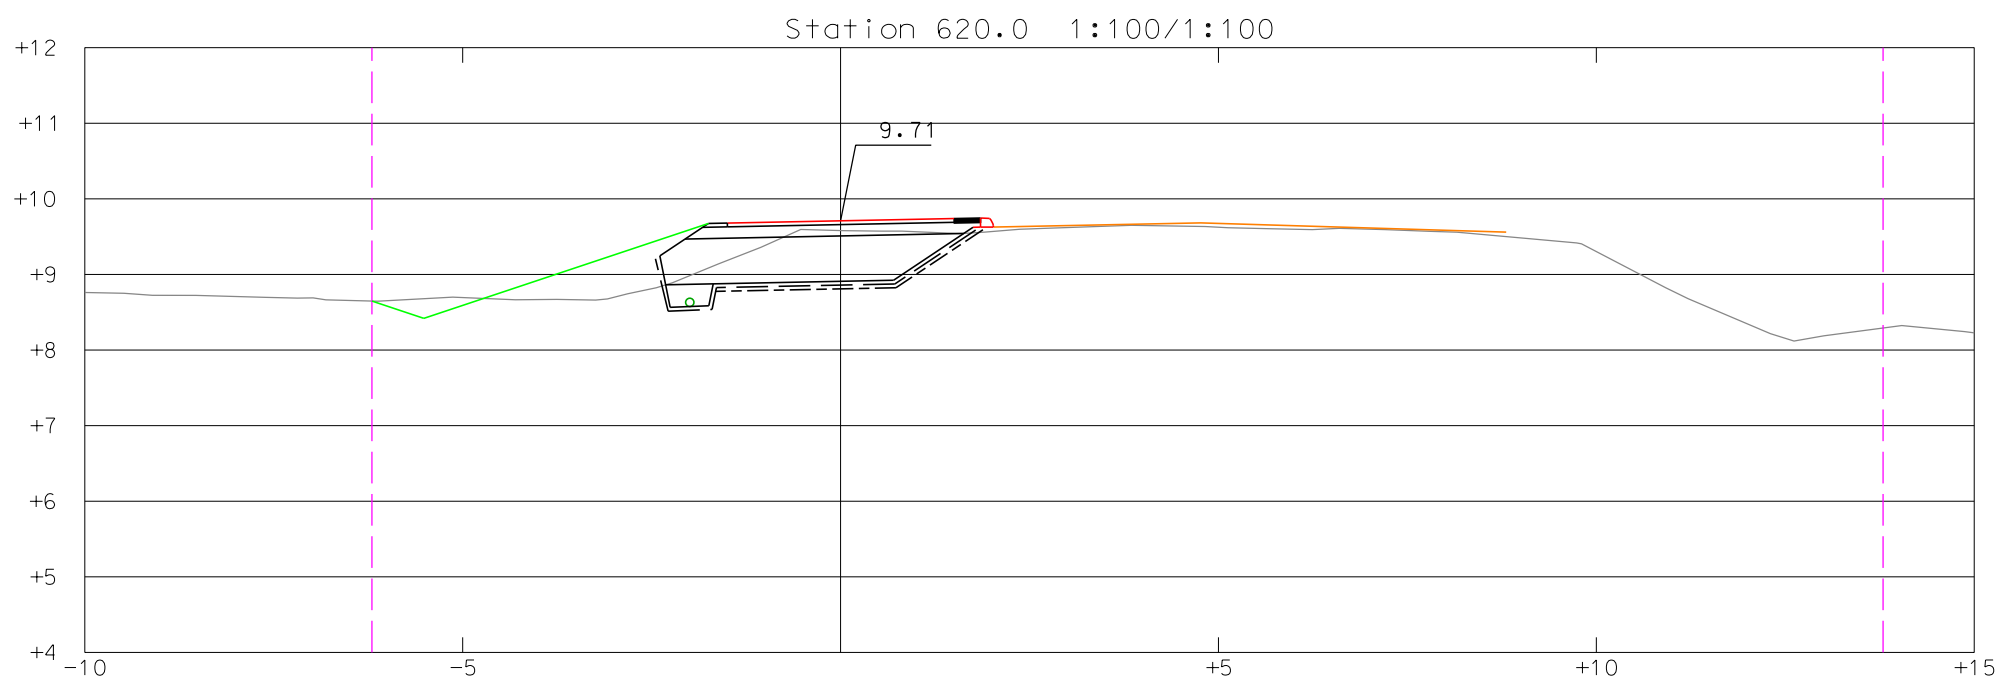
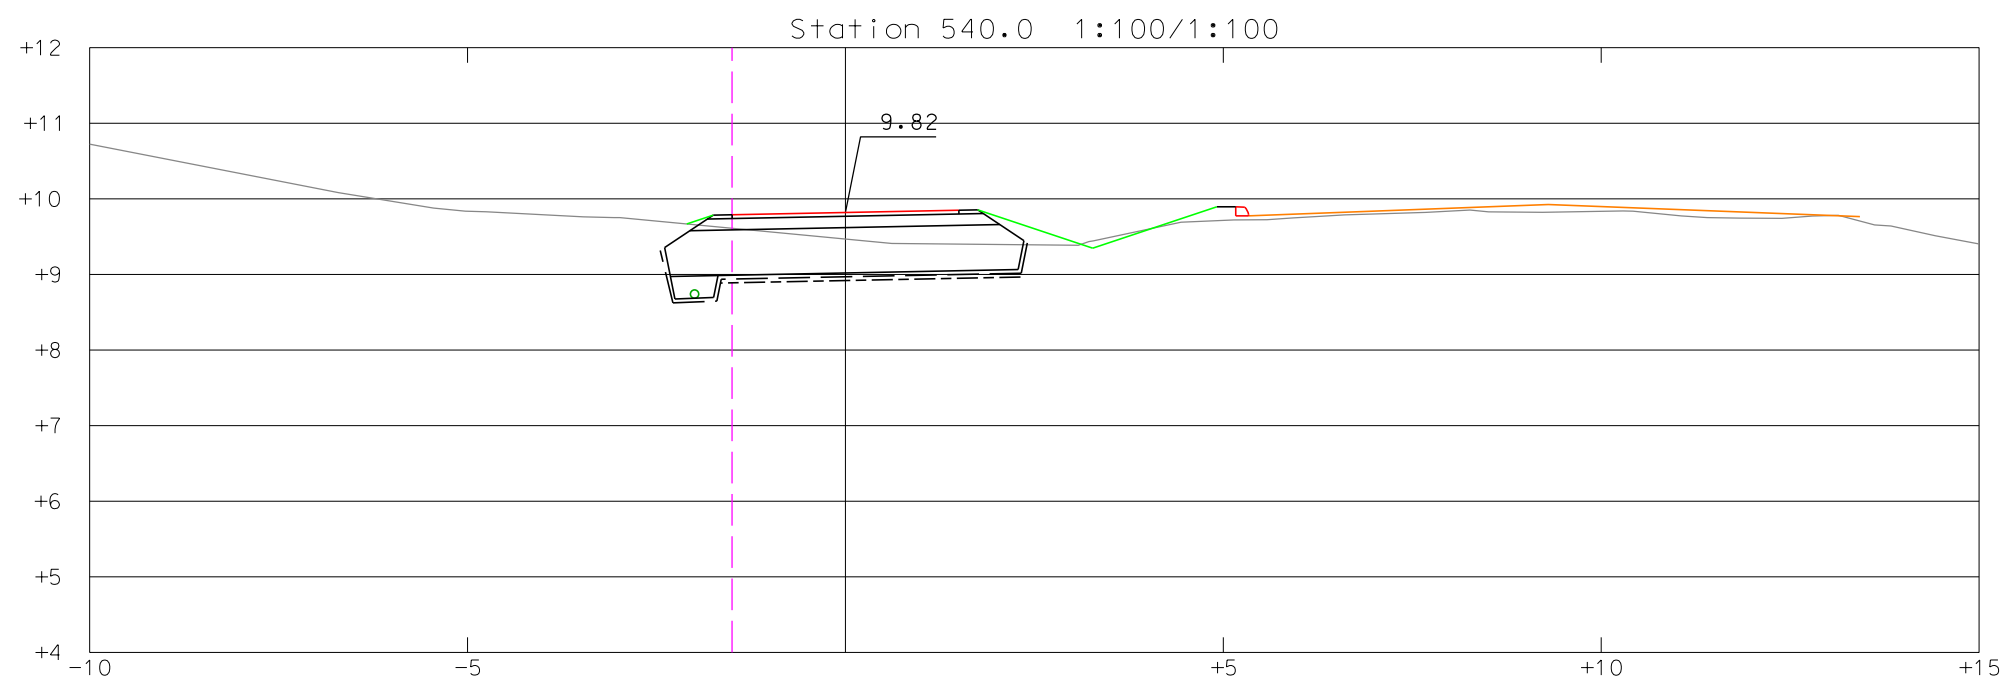
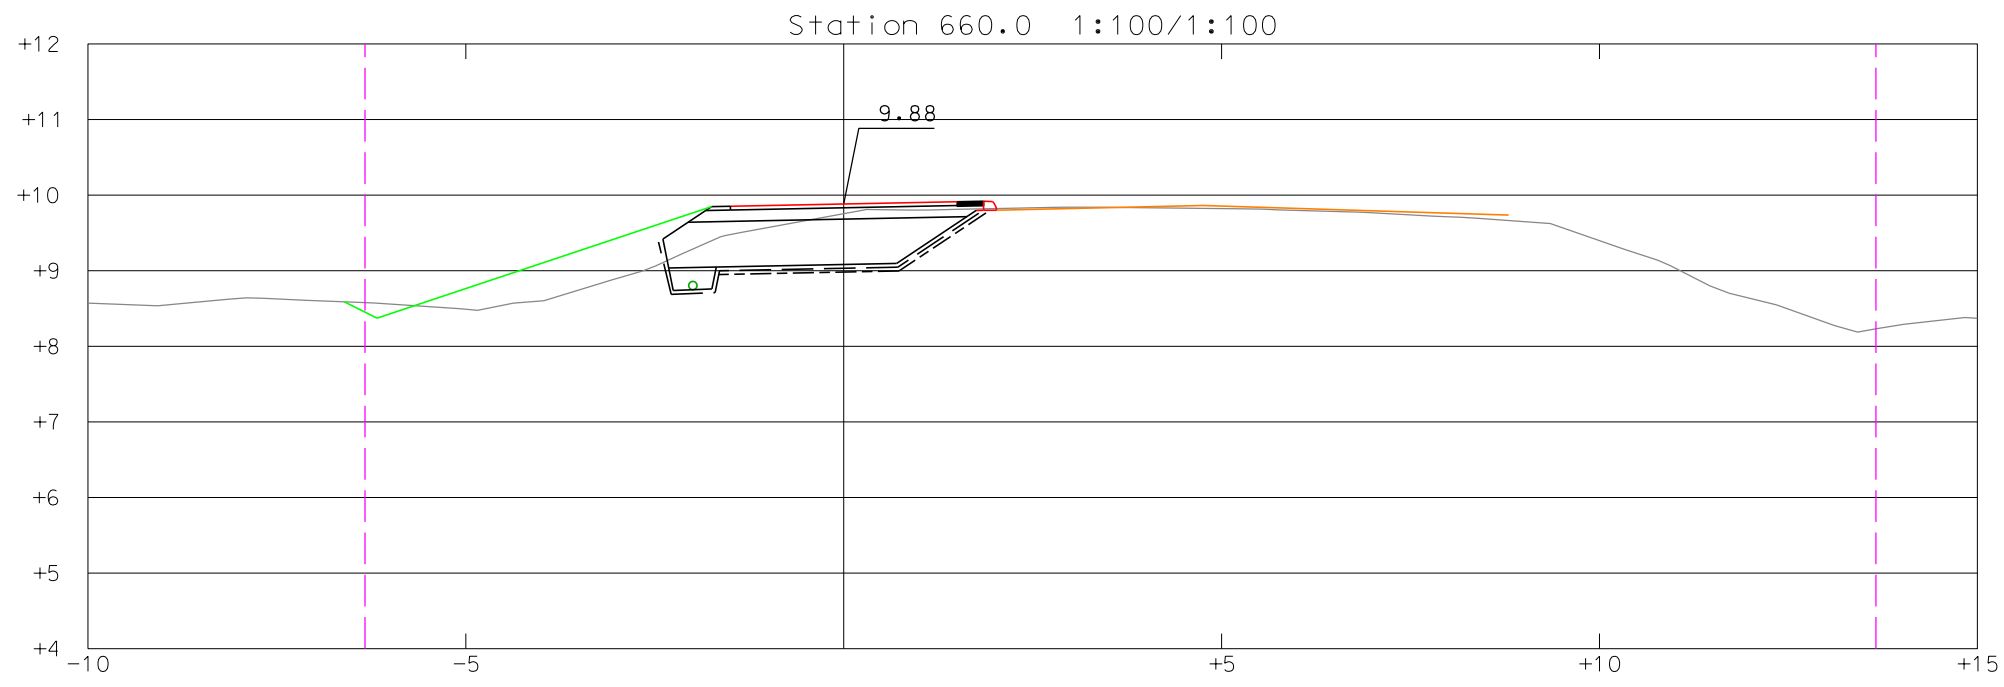
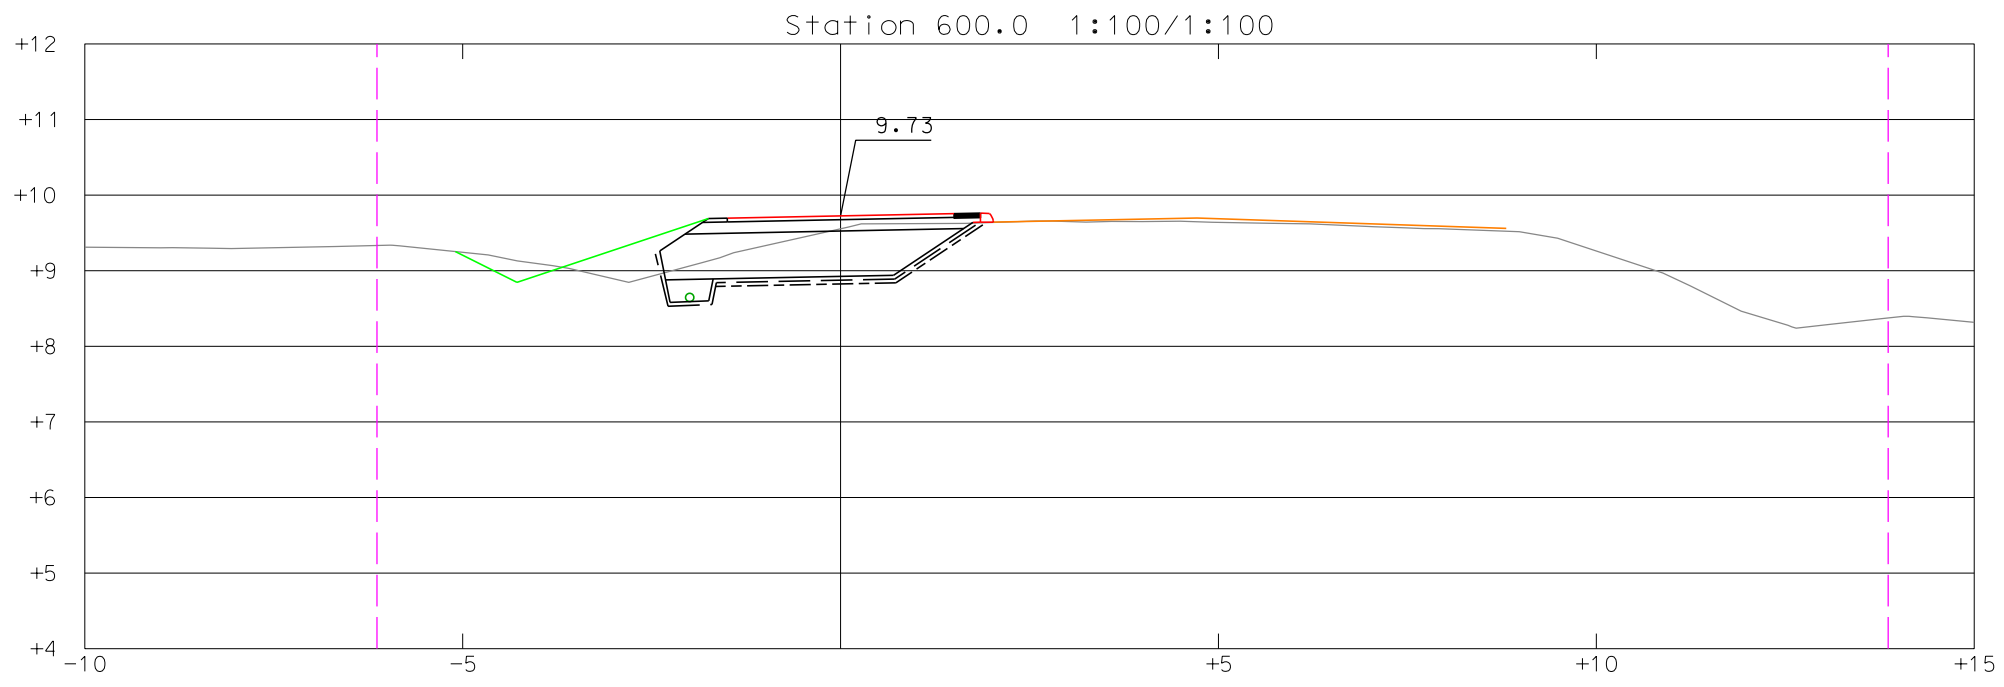


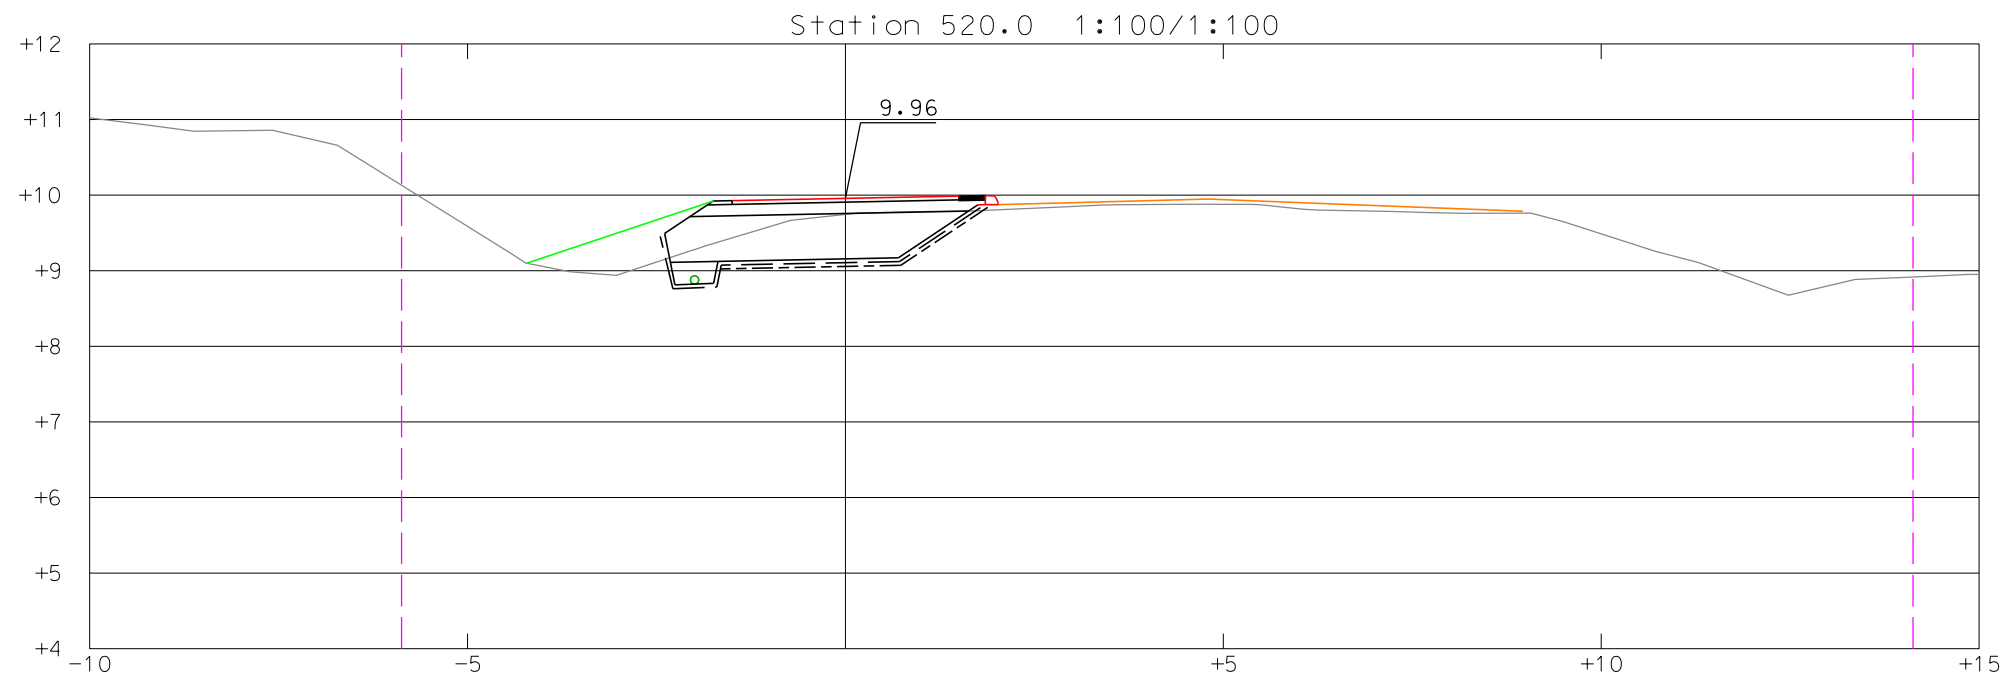

LUONNOS

Tilaja		Korttelitila		Tomittaja	
PARGAS SKÄRGÅRDSSTADEN		PARAINEN SAARISTOKAUPUNKI		Syttilähti / Systilax Korkeus- ja koord. järjestelmä N2000 ETRS-GK23	
Rakennuskohteen nimi ja osoite		Päivä		Mittakaavat	
Hyvilempintien JKPP PL 520-680		Katu- ja rakennussuunnitelma Päivä		Paalukohtaiset poikkileikkaukset	
Suunnittelija Jani Aalto		Tarkastaja Henrikki Norontaus		Tiedosto	
Päivä		Vastuuhenkilö		Päivä	
Jani Aalto		Henrikki Norontaus		18.06.2025	