
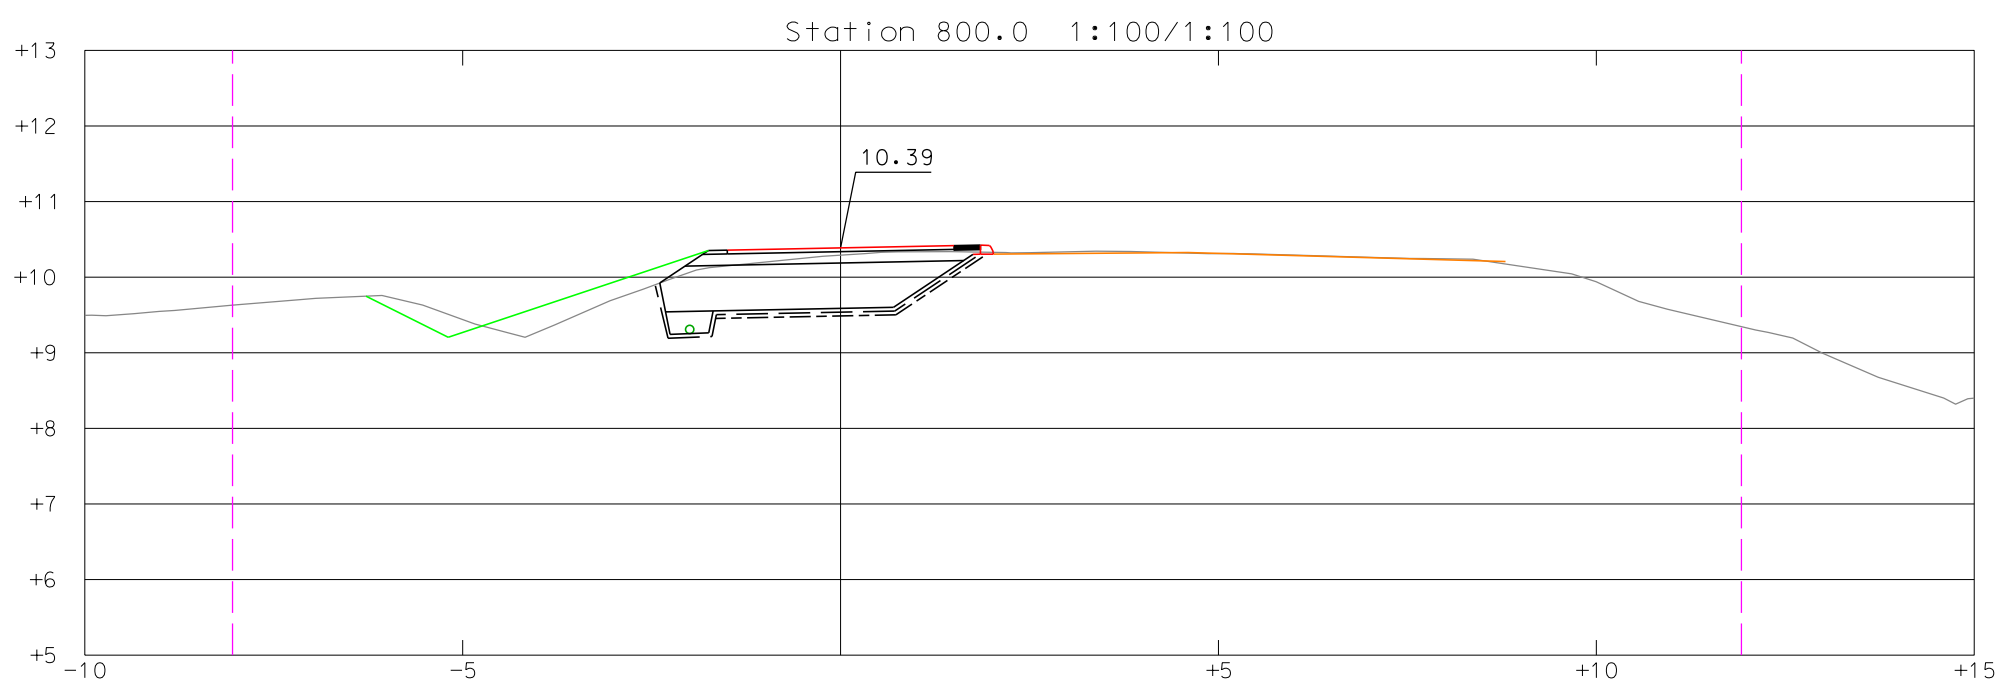
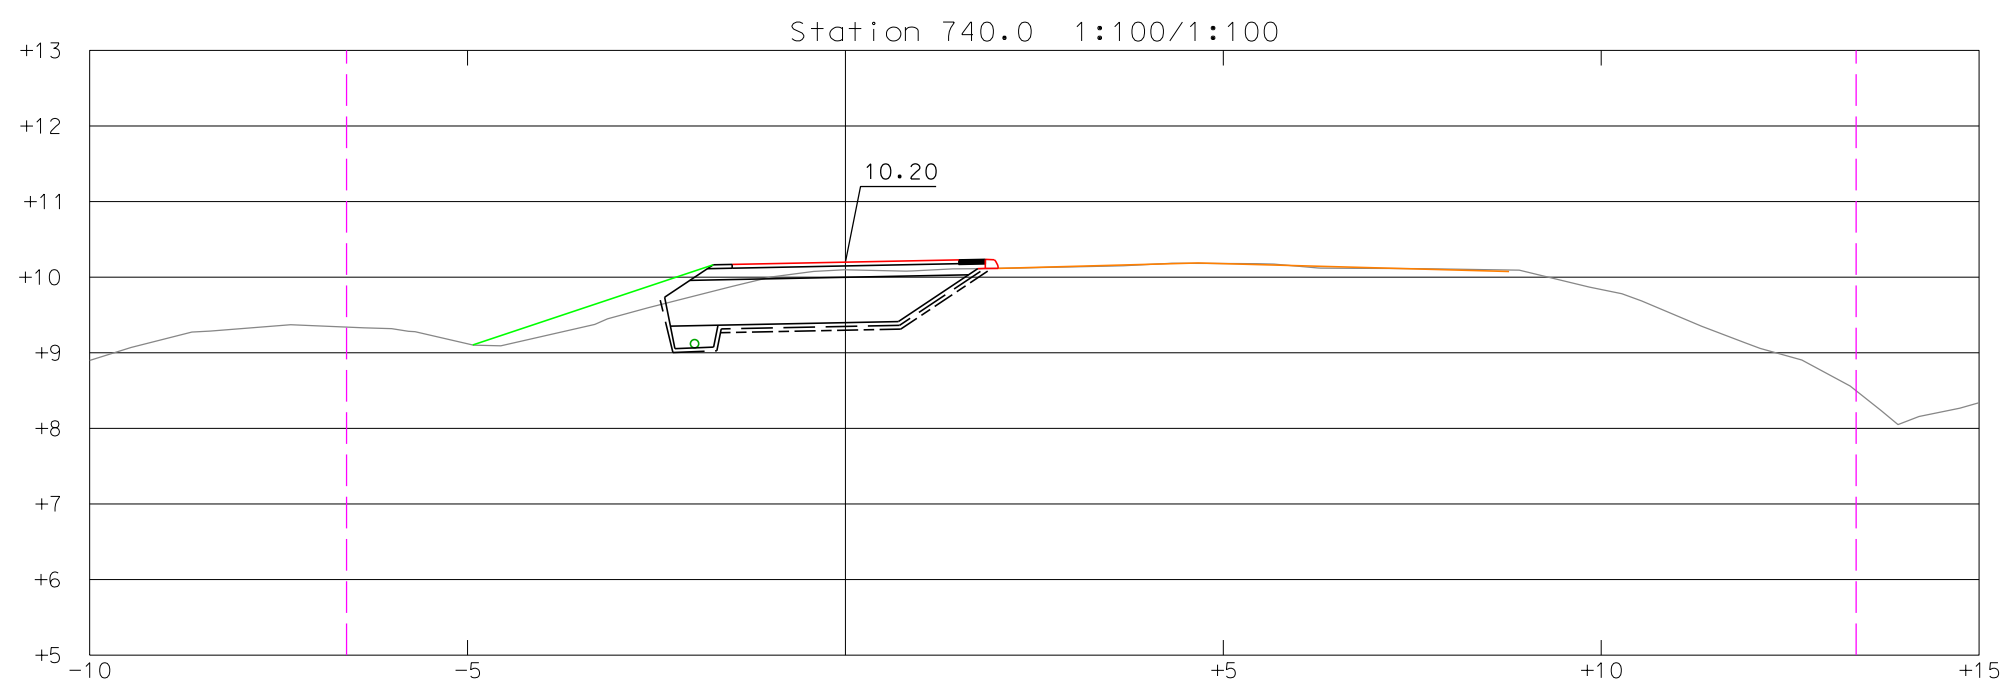
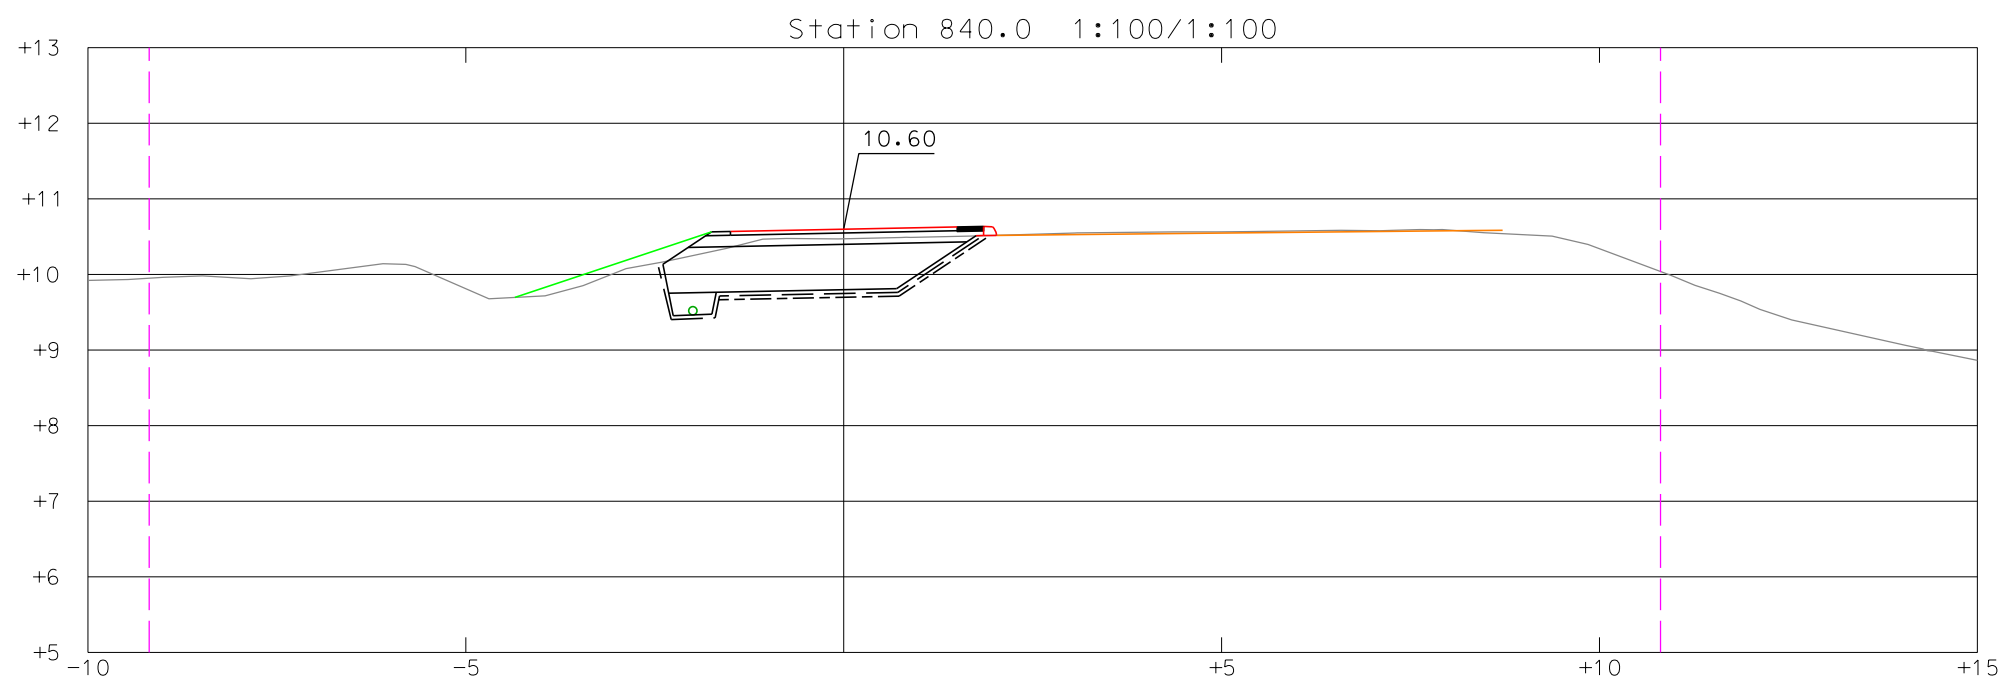
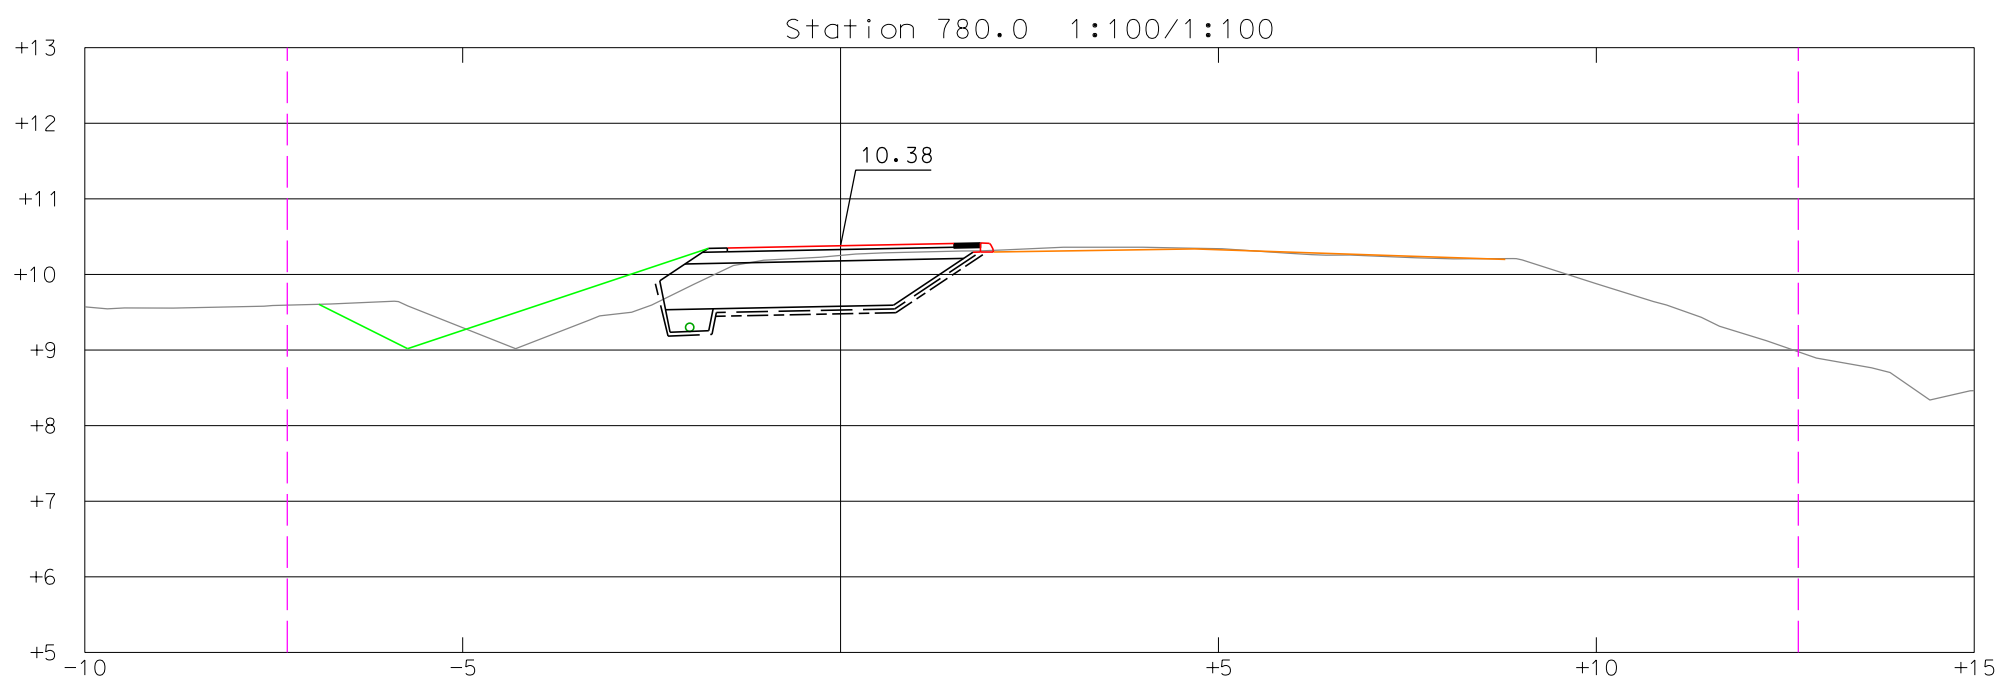
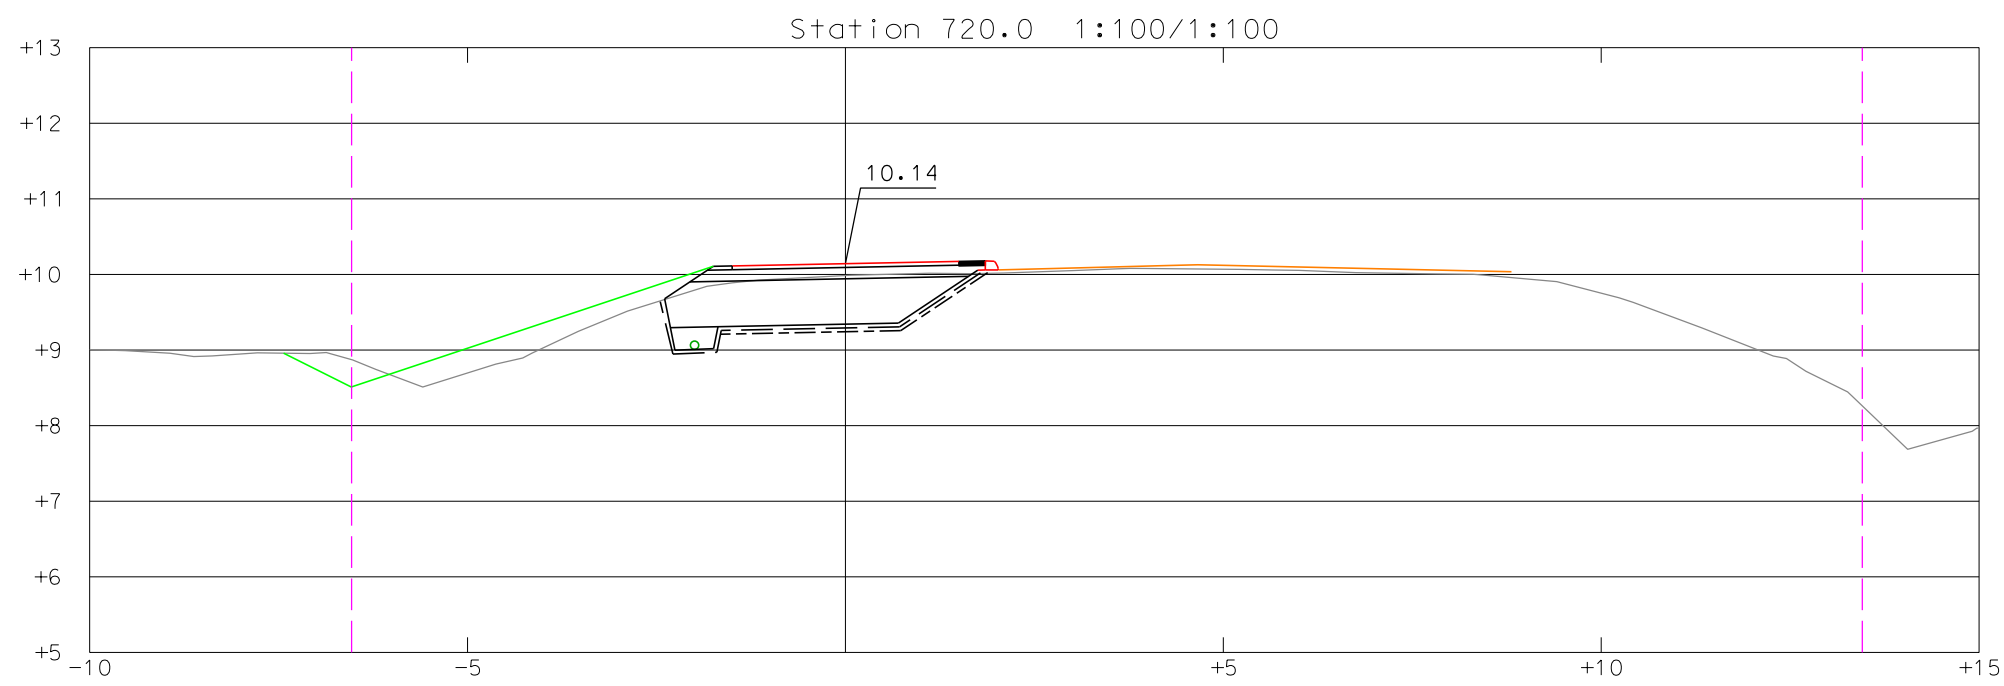
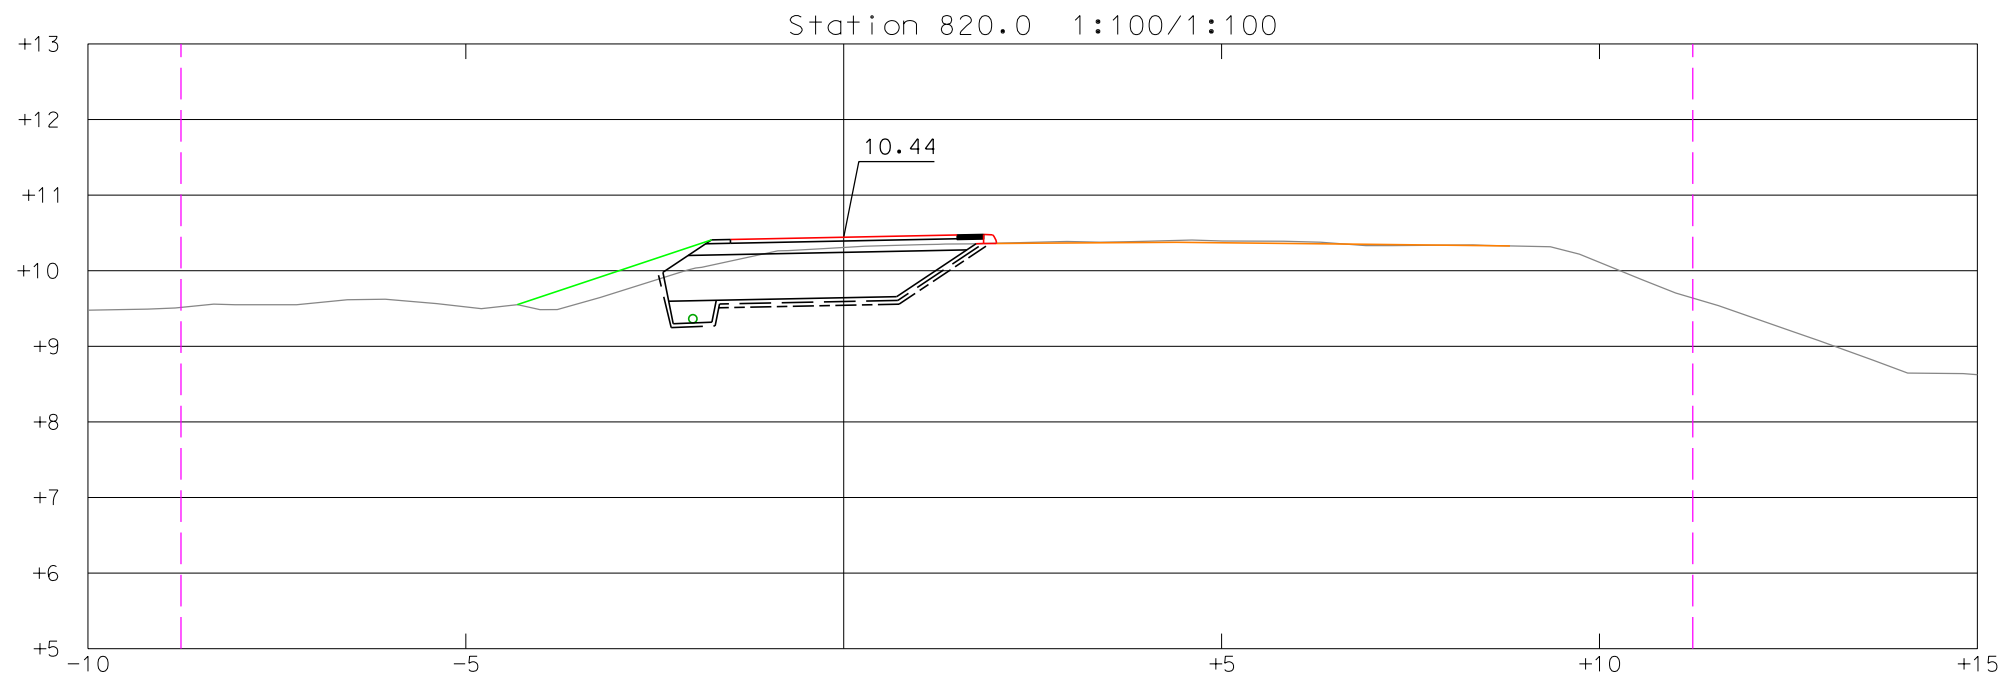
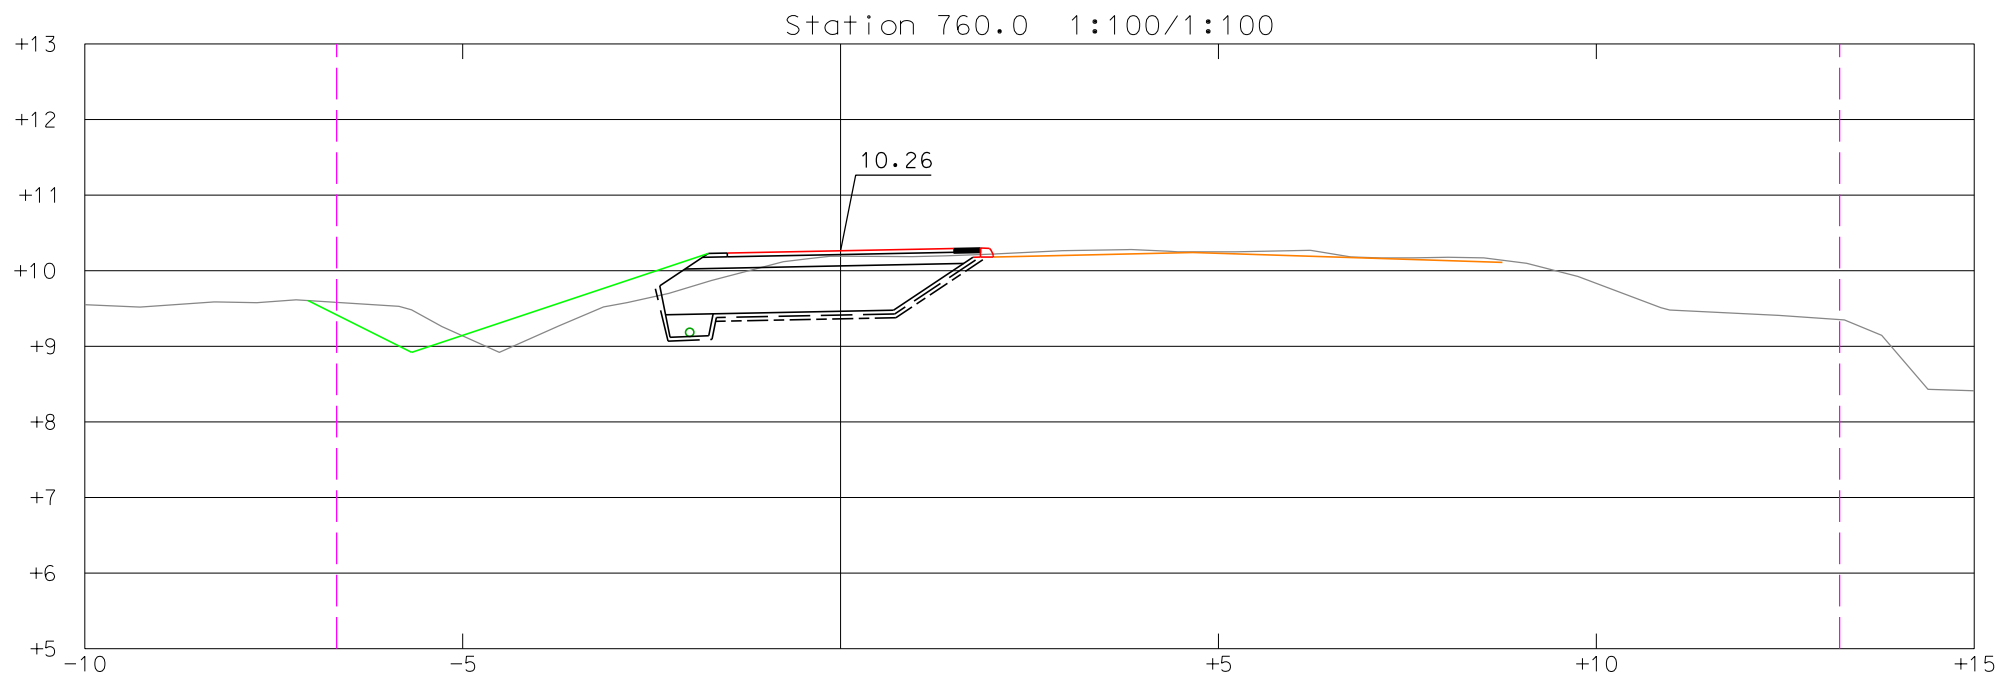


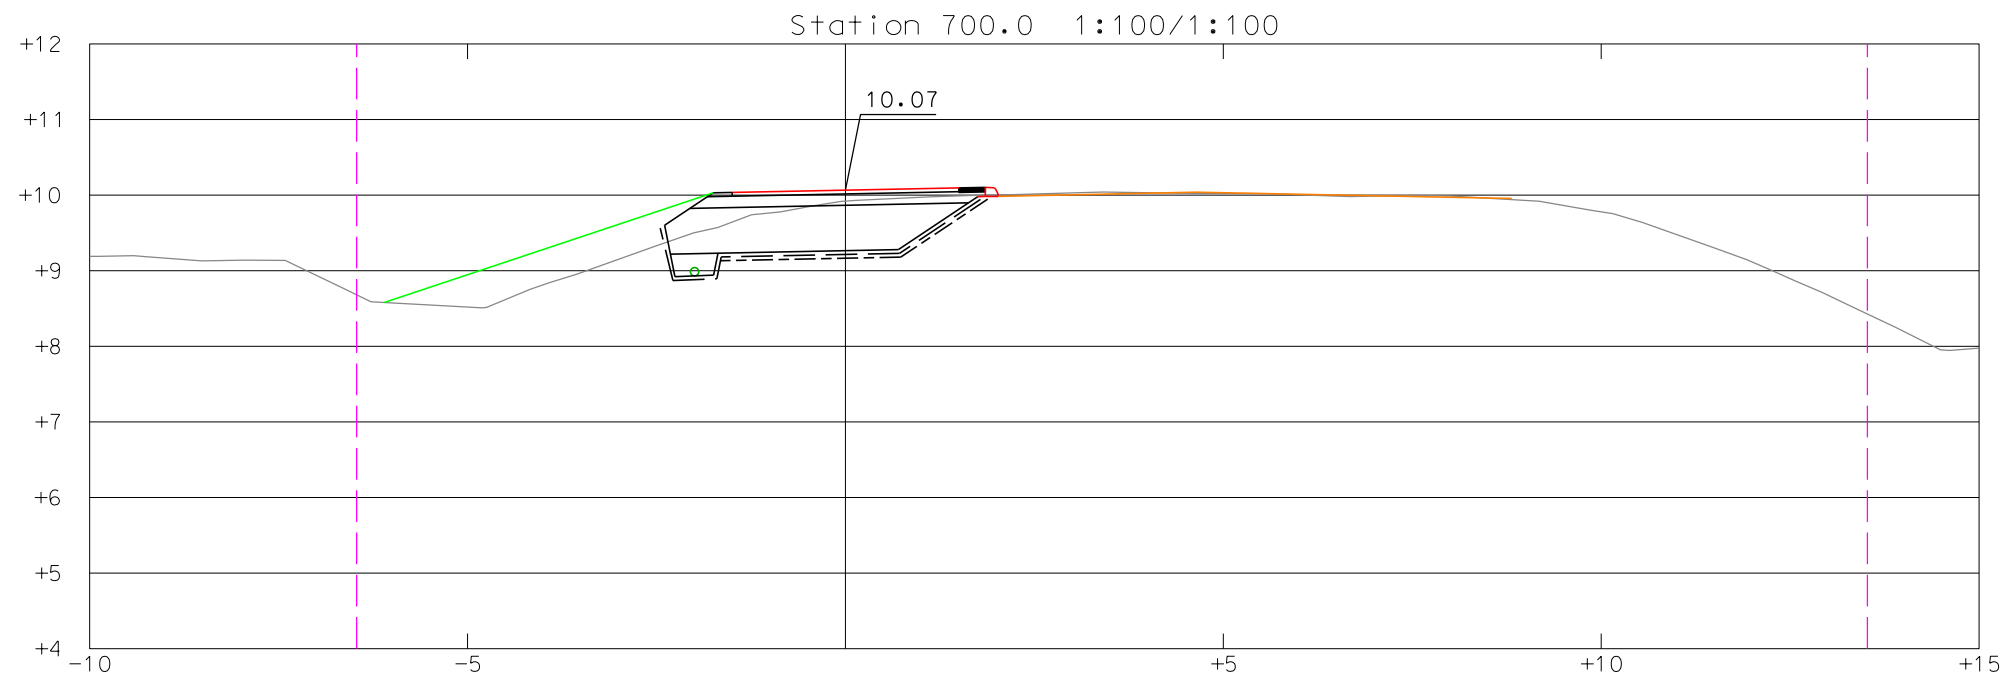

LUONNOS

Tilaja		Kaup.osa/Kylä		Korttel/Tila	Tomitt/Rno
PARGAS SKÄRGÅRDSSTADEN		PARAINEN SAARISTOKAUPUNKI		Sysilahti / Sysilax Korkeus- ja koord. järjestelmä N2000 ETRS- GK23	
Rakennuskohteen nimi ja osoite		Päivätyö		Päivätyö	Mittakaavat
Hyvilempintien JKPP PL 700-840		Katu- ja rakennussuunnitelma		Päivätyö	1:100
Suunnittelija		Tarkastaja		Suunn.ala	Työnumero
Jani Aalto		Henrikki Norontaus		KT	12017314
Päätyö		Vastuusuunnittelija		Päivätyö	R3-5
Jani Aalto		Henrikki Norontaus		Tiedosto	
				Päivätyö	18.06.2025