
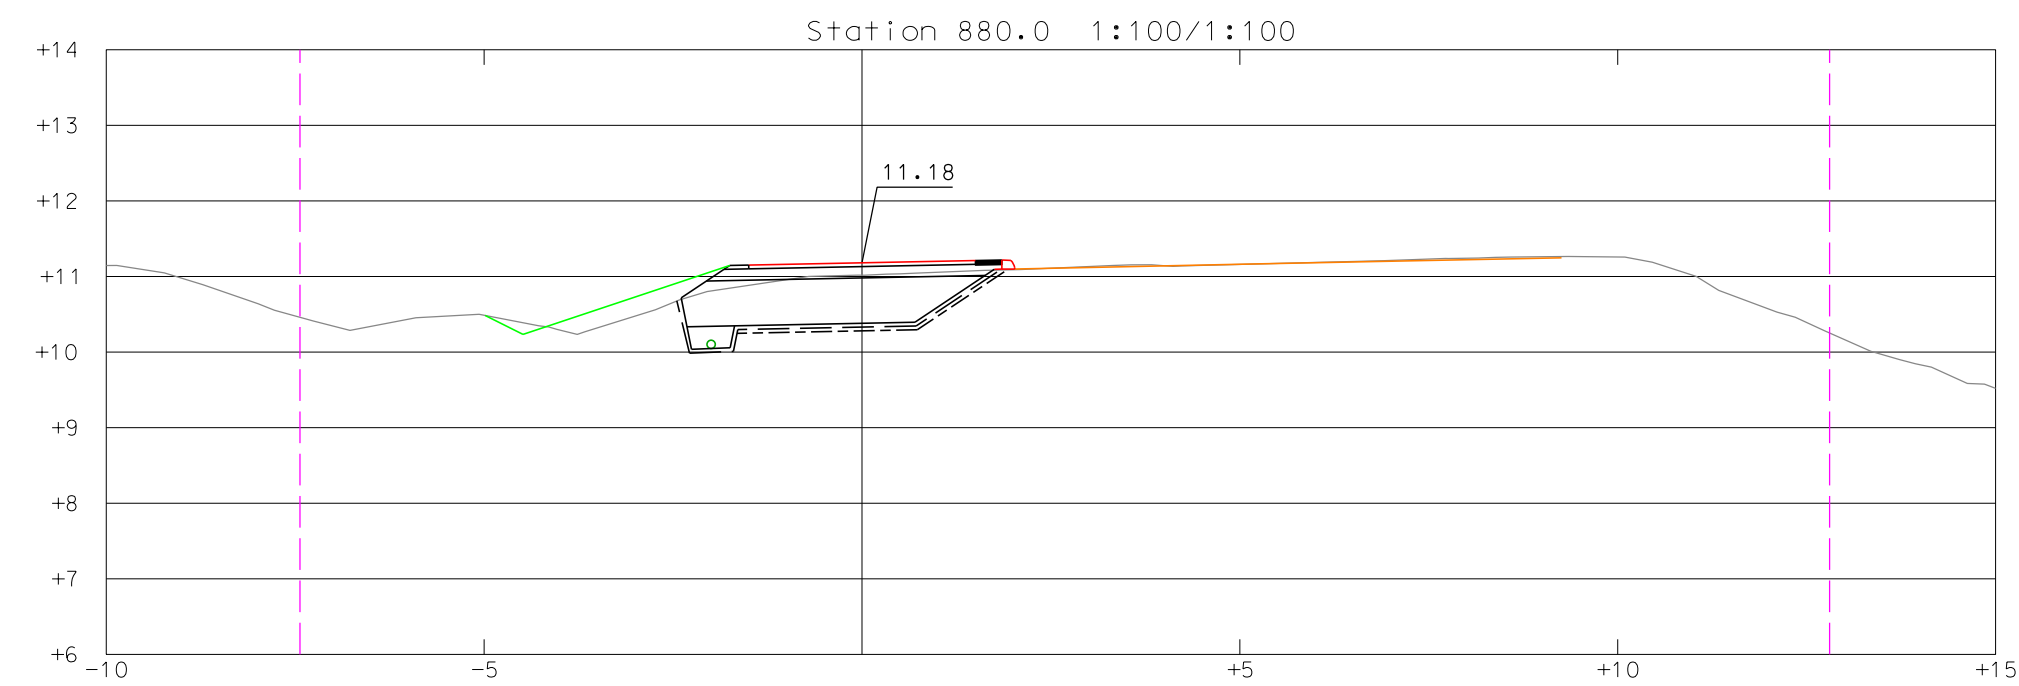
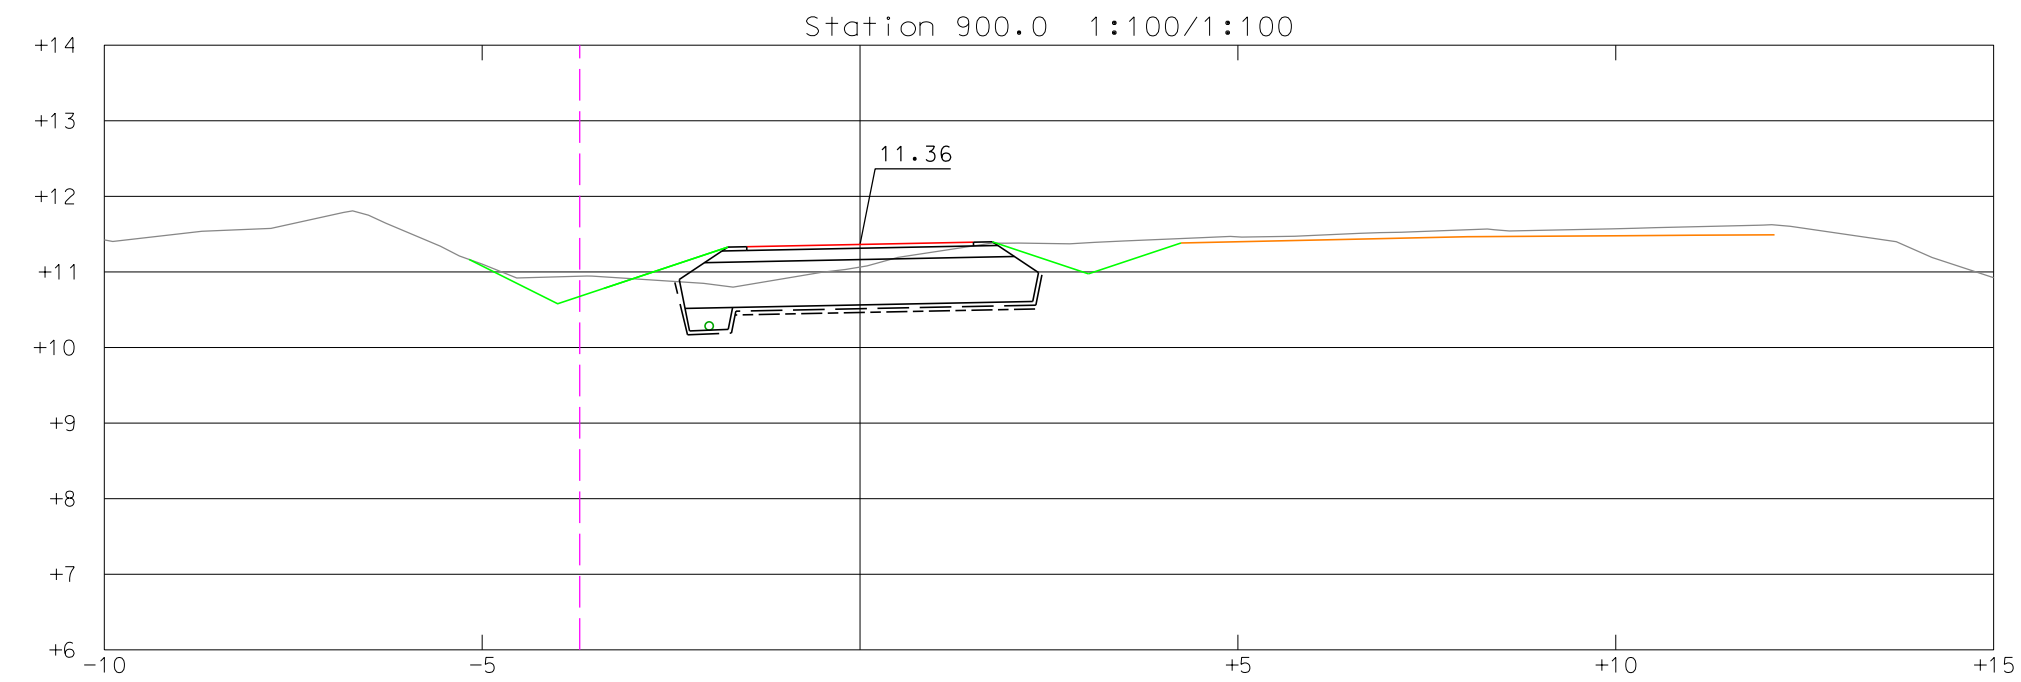


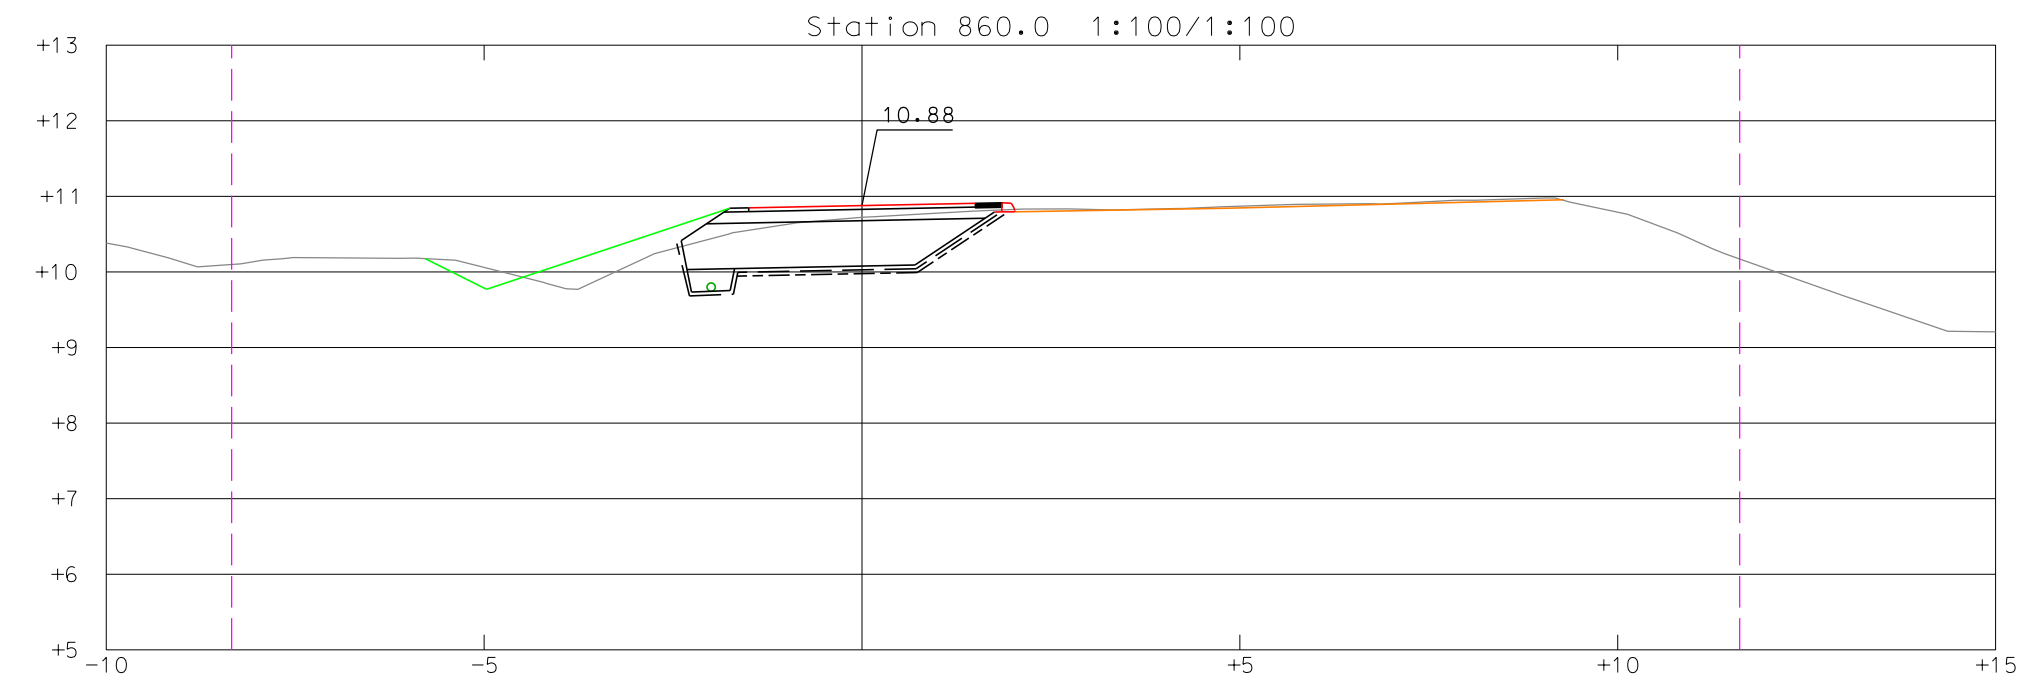

LUONNOS

Tilaaja		Kaup.osa/Kylä Sysilahti / Sysilax Korkeus- ja koord. järjestelmä N2000 ETRS- GK23 Piirustustaji Katu- ja rakennussuunnitelma		Tontti/Nr	
PARGAS SKÄRGÅRDSSTADEN		PARAINEN SAARISTOKAUPUNKI			
Rakennuskohteen nimi ja osoite Hyvilempintien JKPP PL 860-900		Piirustuksen sisältö Paalukohtaiset poikkileikkaukset		Mittakaavat 1:100	
SITOWISE Helsinginkatu 15 20500 Turku 020 747 6000 www.sitowise.com		Suunn.ala Työnumero Piir.no Muutos KTT 12017314 R3-6			
Suunnittelija Jani Aalto	Tarkastaja Henrikki Norontaus	Tiedosto			
Piirtäjä Jani Aalto	Vast.suunn.Hyväksyjä Henrikki Norontaus	Päiväys 18.06.2025			