


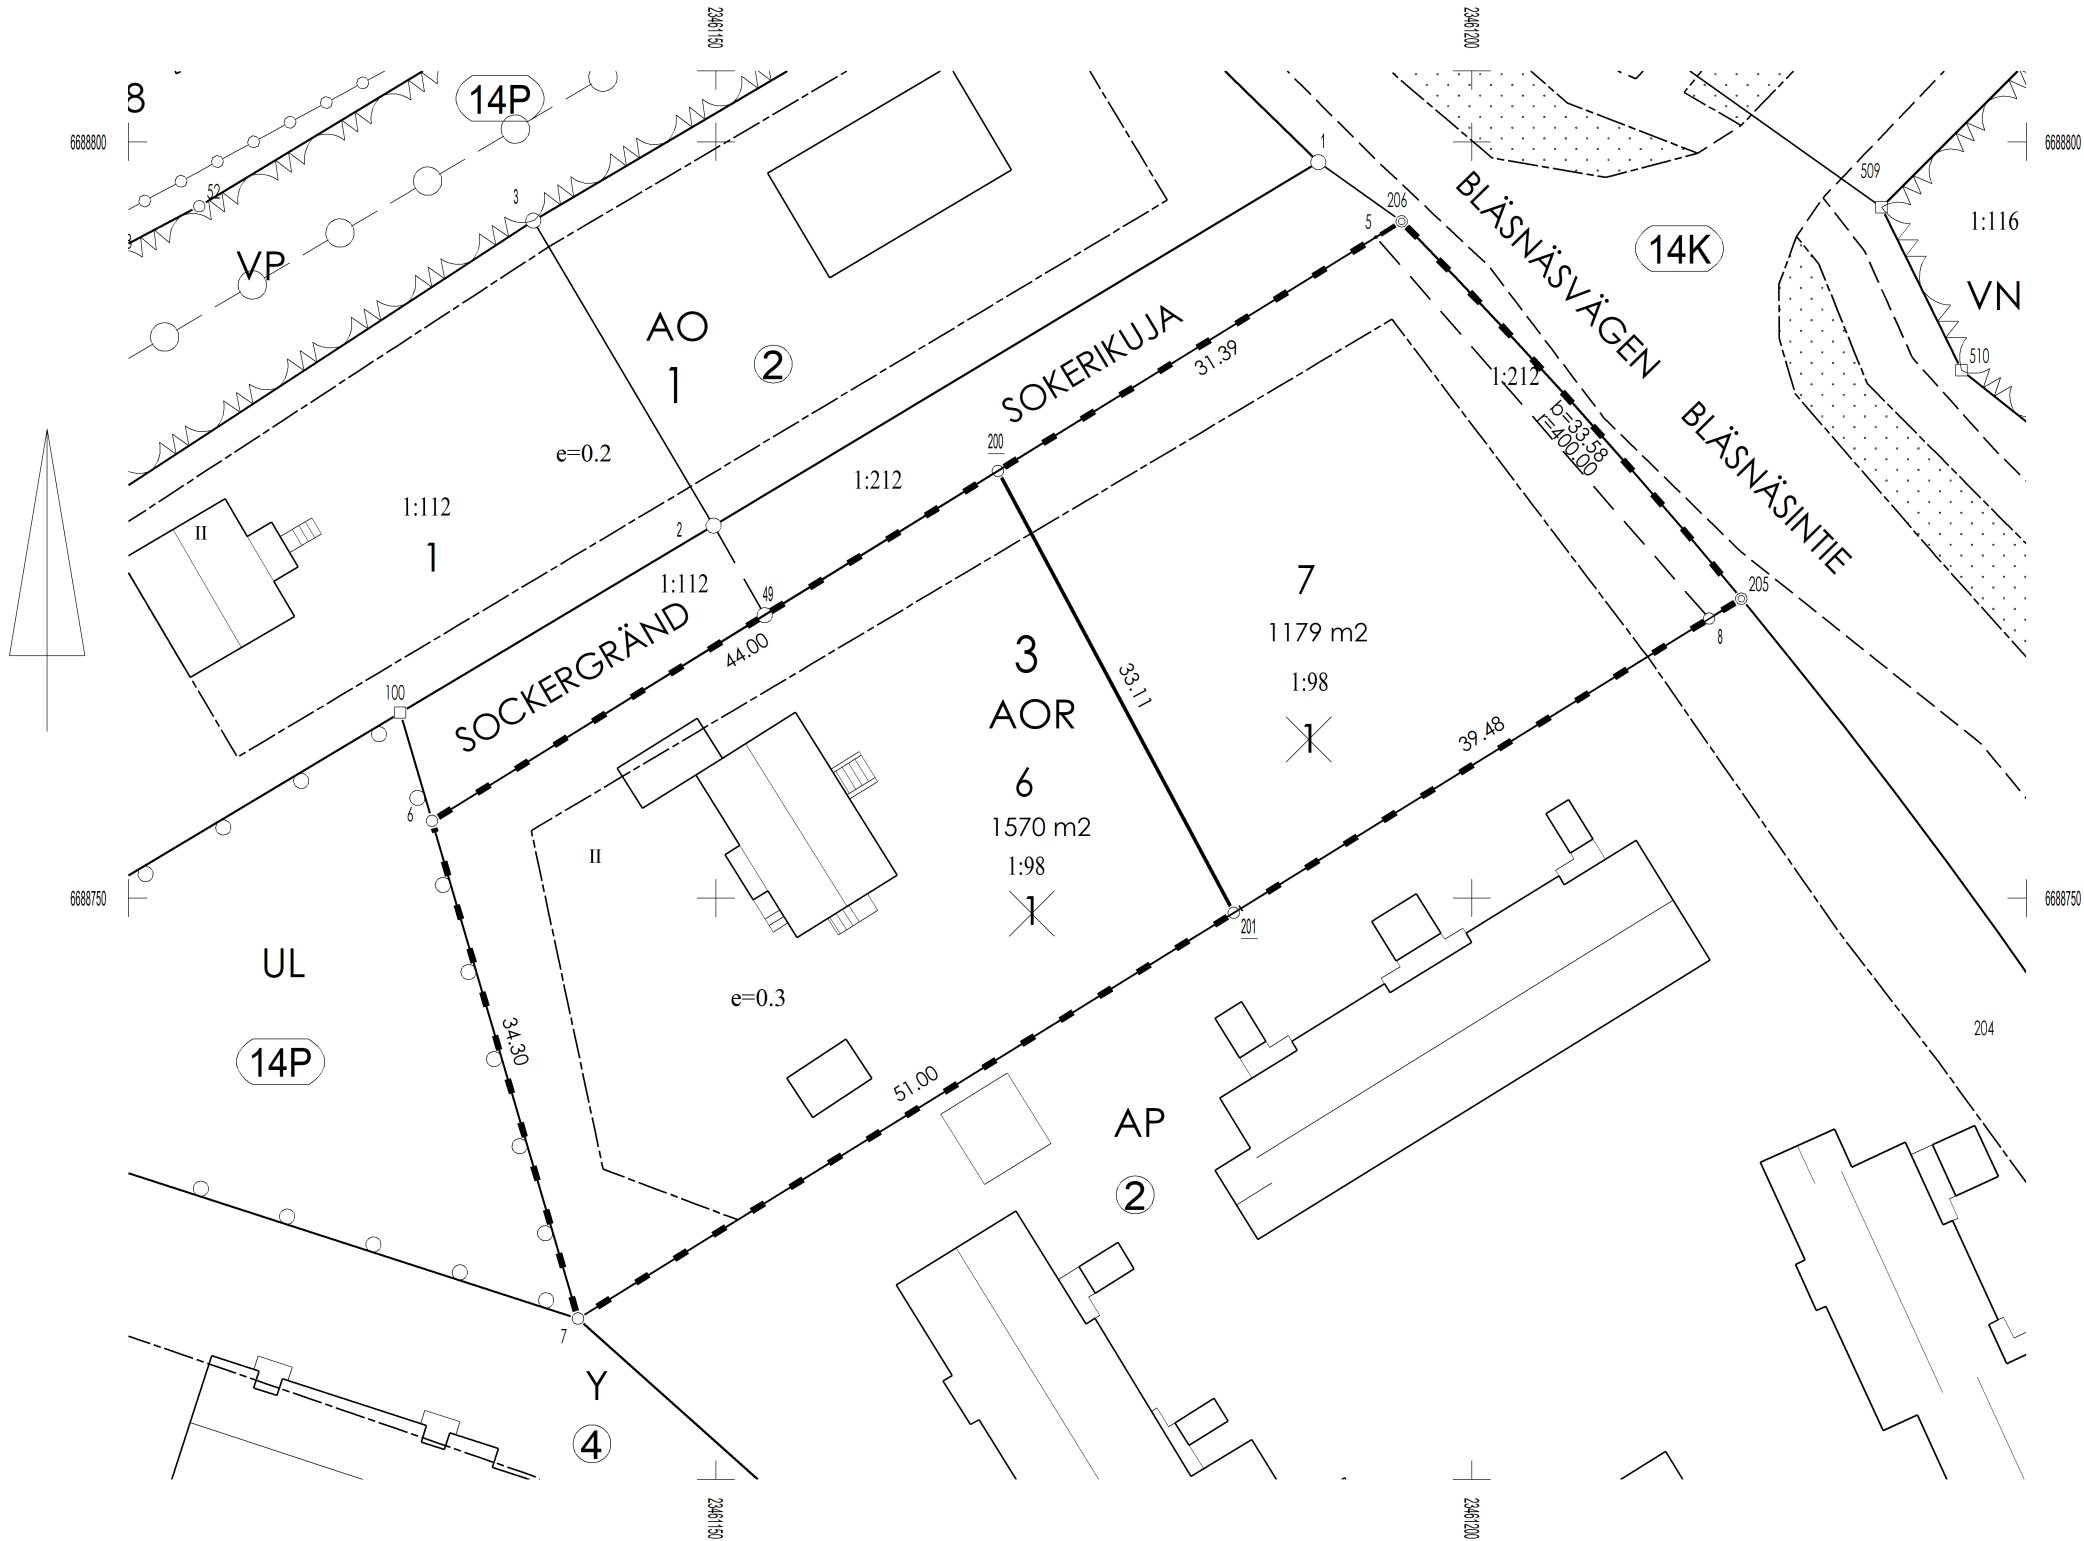

KOORDINATFÖRTECKNING KOORDINAATTILUETTELO		
N:O	Xp	Yi
5	6688793.695	23461193.645
6	6688755.114	23461131.213
7	6688722.202	23461140.868
8	6688768.488	23461215.684
49	6688768.710	23461153.213
200	6688778.245	23461168.643
201	6688749.034	23461184.240
205	6688769.803	23461217.810
206	6688794.747	23461195.347

BILDNING
MUODOSTUMINEN

TOMT/TONTTI	AREAL/P-ALA
445-14-3-6	1570
445-14-3-7	1179

DELAR/OSAT
1570
1097
82

FAST./KIINT.
445-406-1-98
445-406-1-98
445-406-1-212

NAMN/NIMI
TUNALUND
TUNALUND
BLÄSNÄS-VESTERGÅRD

TOMTINDELNINGSÄNDRING TONTTIJAONMUUTOS		1:500	
DETALJPLAN ASEMAKAAVA	573 001401	FASTST./GODK. VAHV./HYV. 23.08.1978	
FÖREG. TOMTIND./EDELLINEN TONTTIJ.		28.11.1989	KARTBLAD KARTTALEHTI S11_b, T11_a
BASKARTAN GODKÄNDE OCH TOMTINDELNINGEN VERKSTÄLLDE POHJAKARTAN HYVÄKSYI JA TONTTIJAON LAATI			TOMTIND. NR TONTTIJ. NRO 445000140303
RÄKN./LASK. TMä RIT./PIIRT. TMä GRANSK./TARK. GODKÄND HYVÄKSYTTY			STADSDEL/KAUP. OSA Bläsnäs 14
			KVARTER/KORTTELI 3
			TOMTER/TONTIT 6,7
Daniel Backman			ÄNDR. TOMTER MUUTT. TONTIT 1
			TI-KARTA TJ-KARTTA