


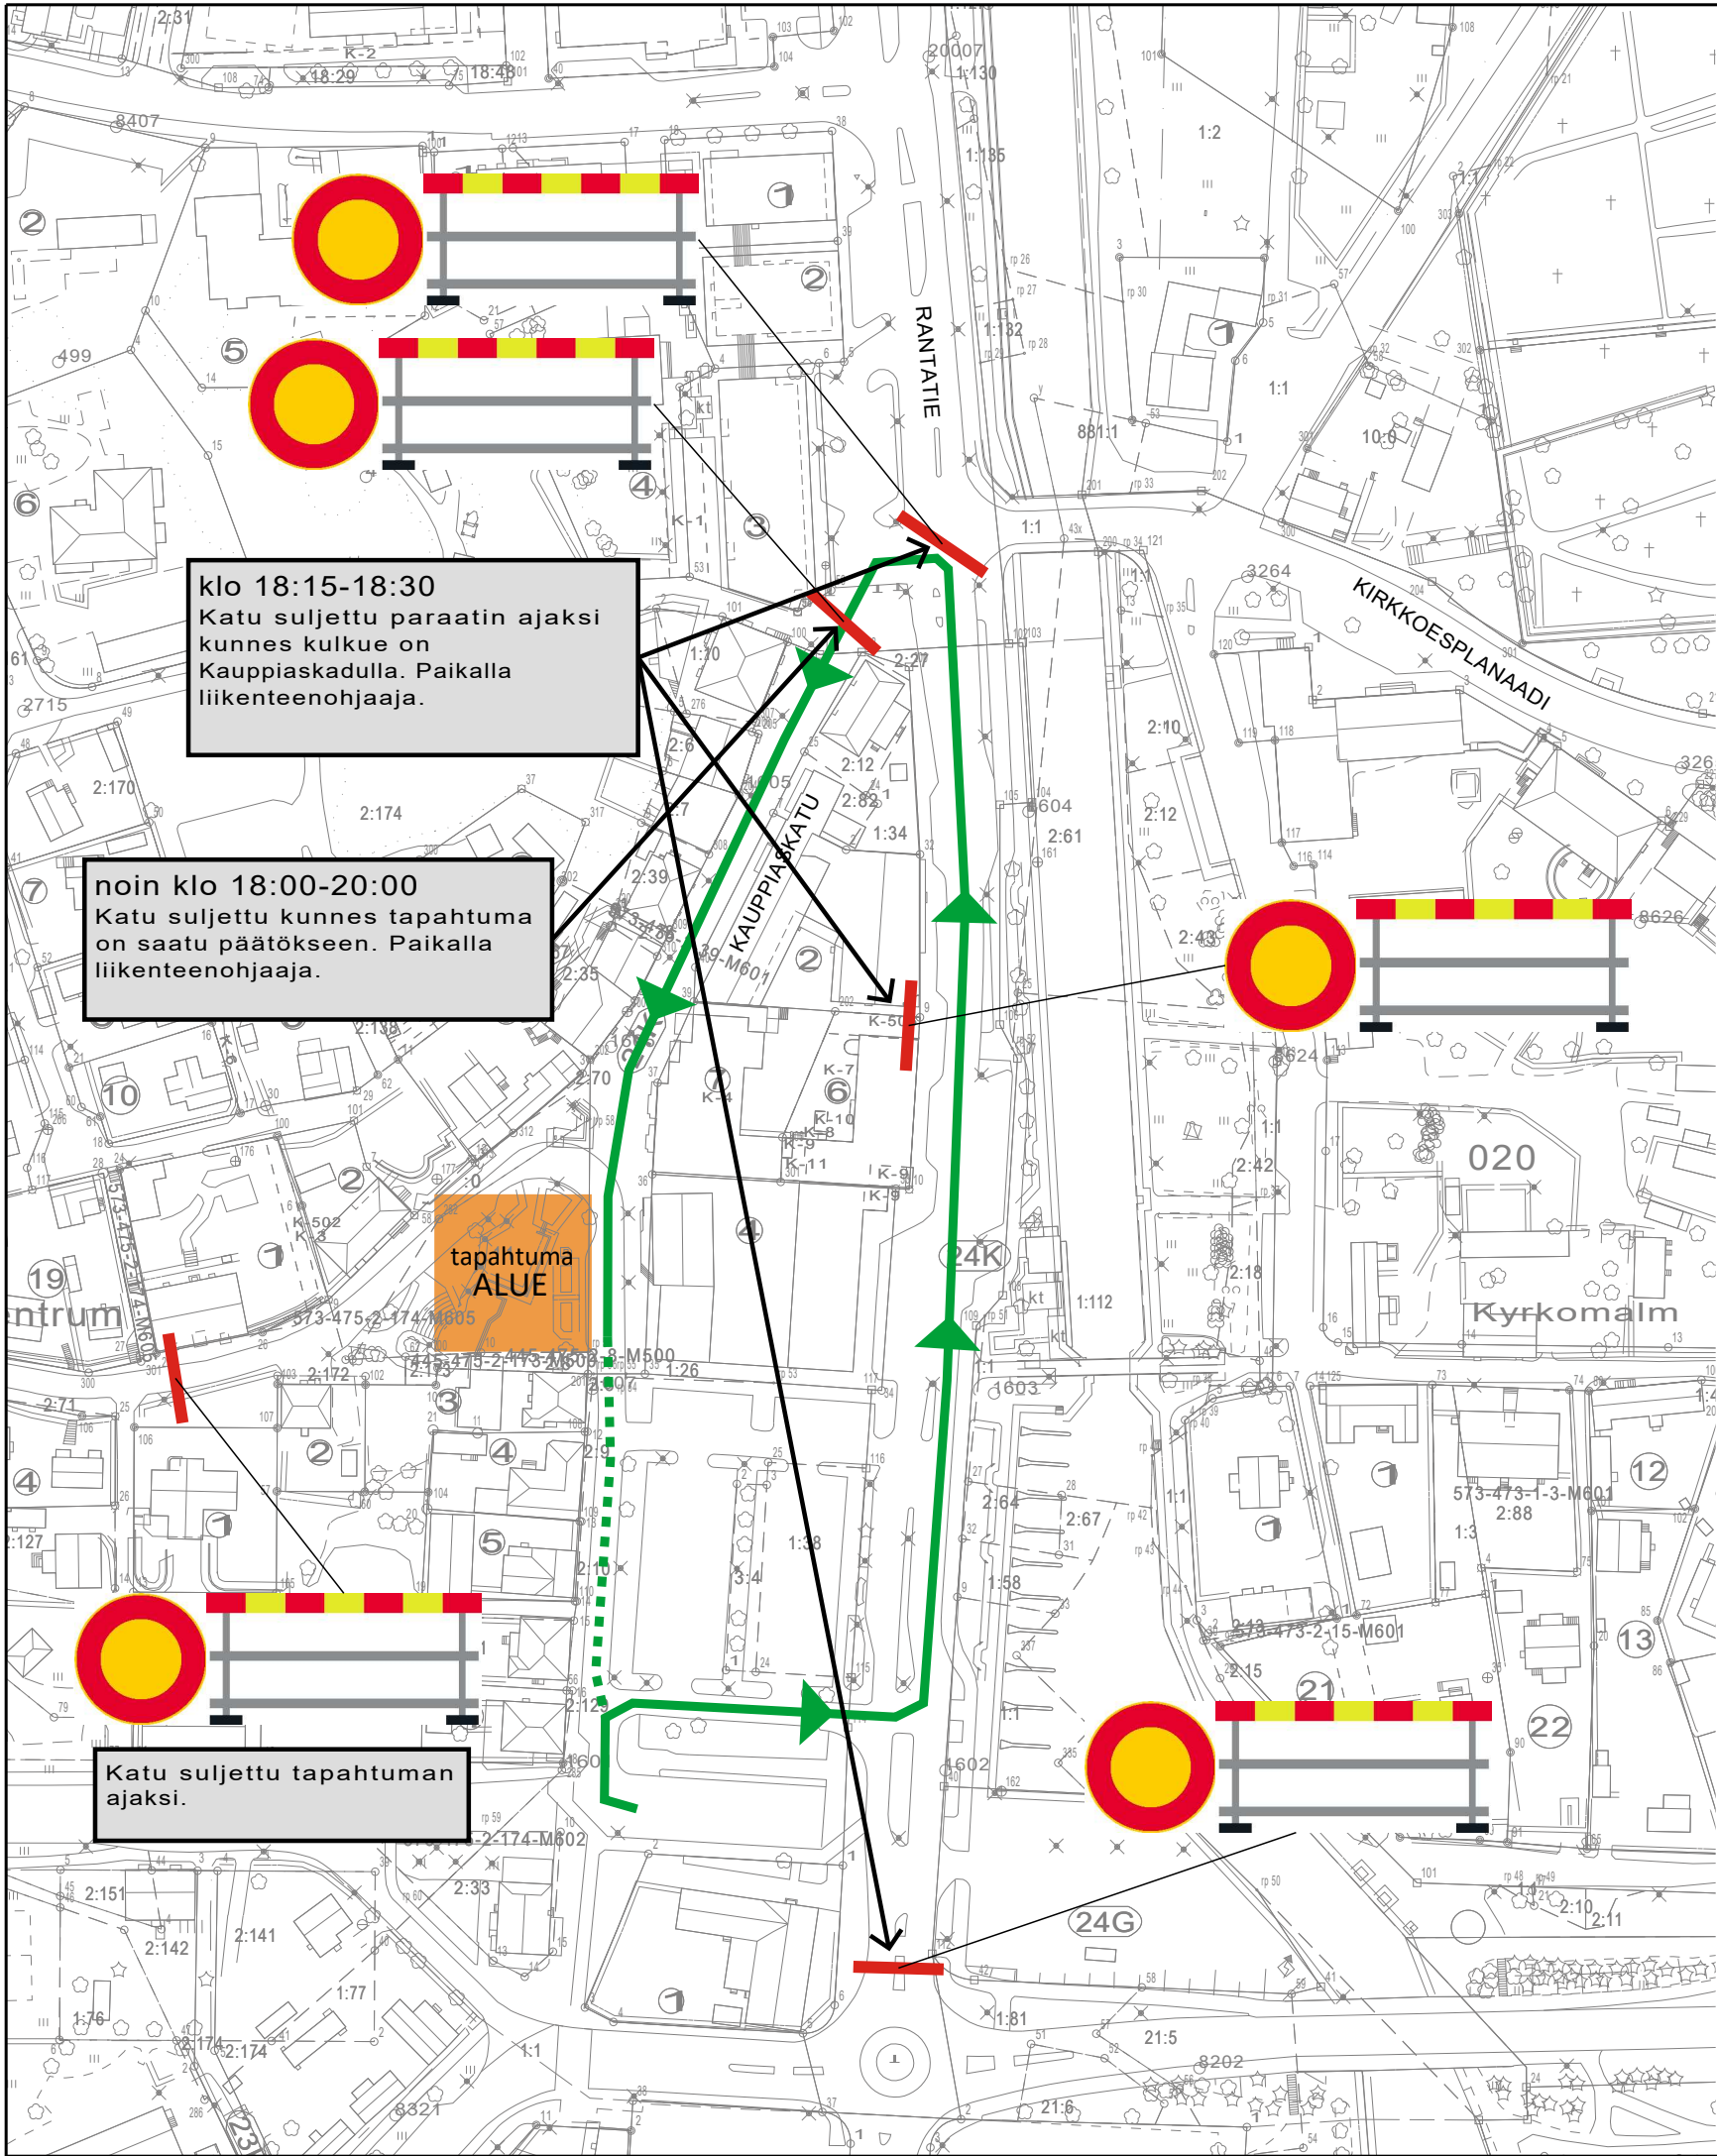

Sökande / Hakija		Typ av ritning / Piirustuslaji	
PARGAS STAD		HUVUDRITNING / PÄÄSUUNNITELMA	
PARAISTEN KAUPUNKI		Ritningens innehåll/Piirustuksen sisältö	Skala/Mittakaava
TEKNIKENHETEN / TEKNINEN YKSIKKÖ		SITUATIONSPLAN	1:1500
By / Kylä		Tid och plats/Aika ja paikka	
-		29.10.2025 PARAINEN	
Fastighet / Tilan nimi		Underskrifter/Allekirjoitukset	
-		Planerare - Ritare/Suunnittelija - Piirtäjä	
Projektförskrift / Projektin tiedot		AH / KS / SK	
Joulukaupungin avajaiset		Godkänd/Hyväksynyt	
Liikennesuunnitelma		Arkvi. nr./Ark n:o	
21600 PARAINEN		Ritning nr./Piir n:o	
		1	