


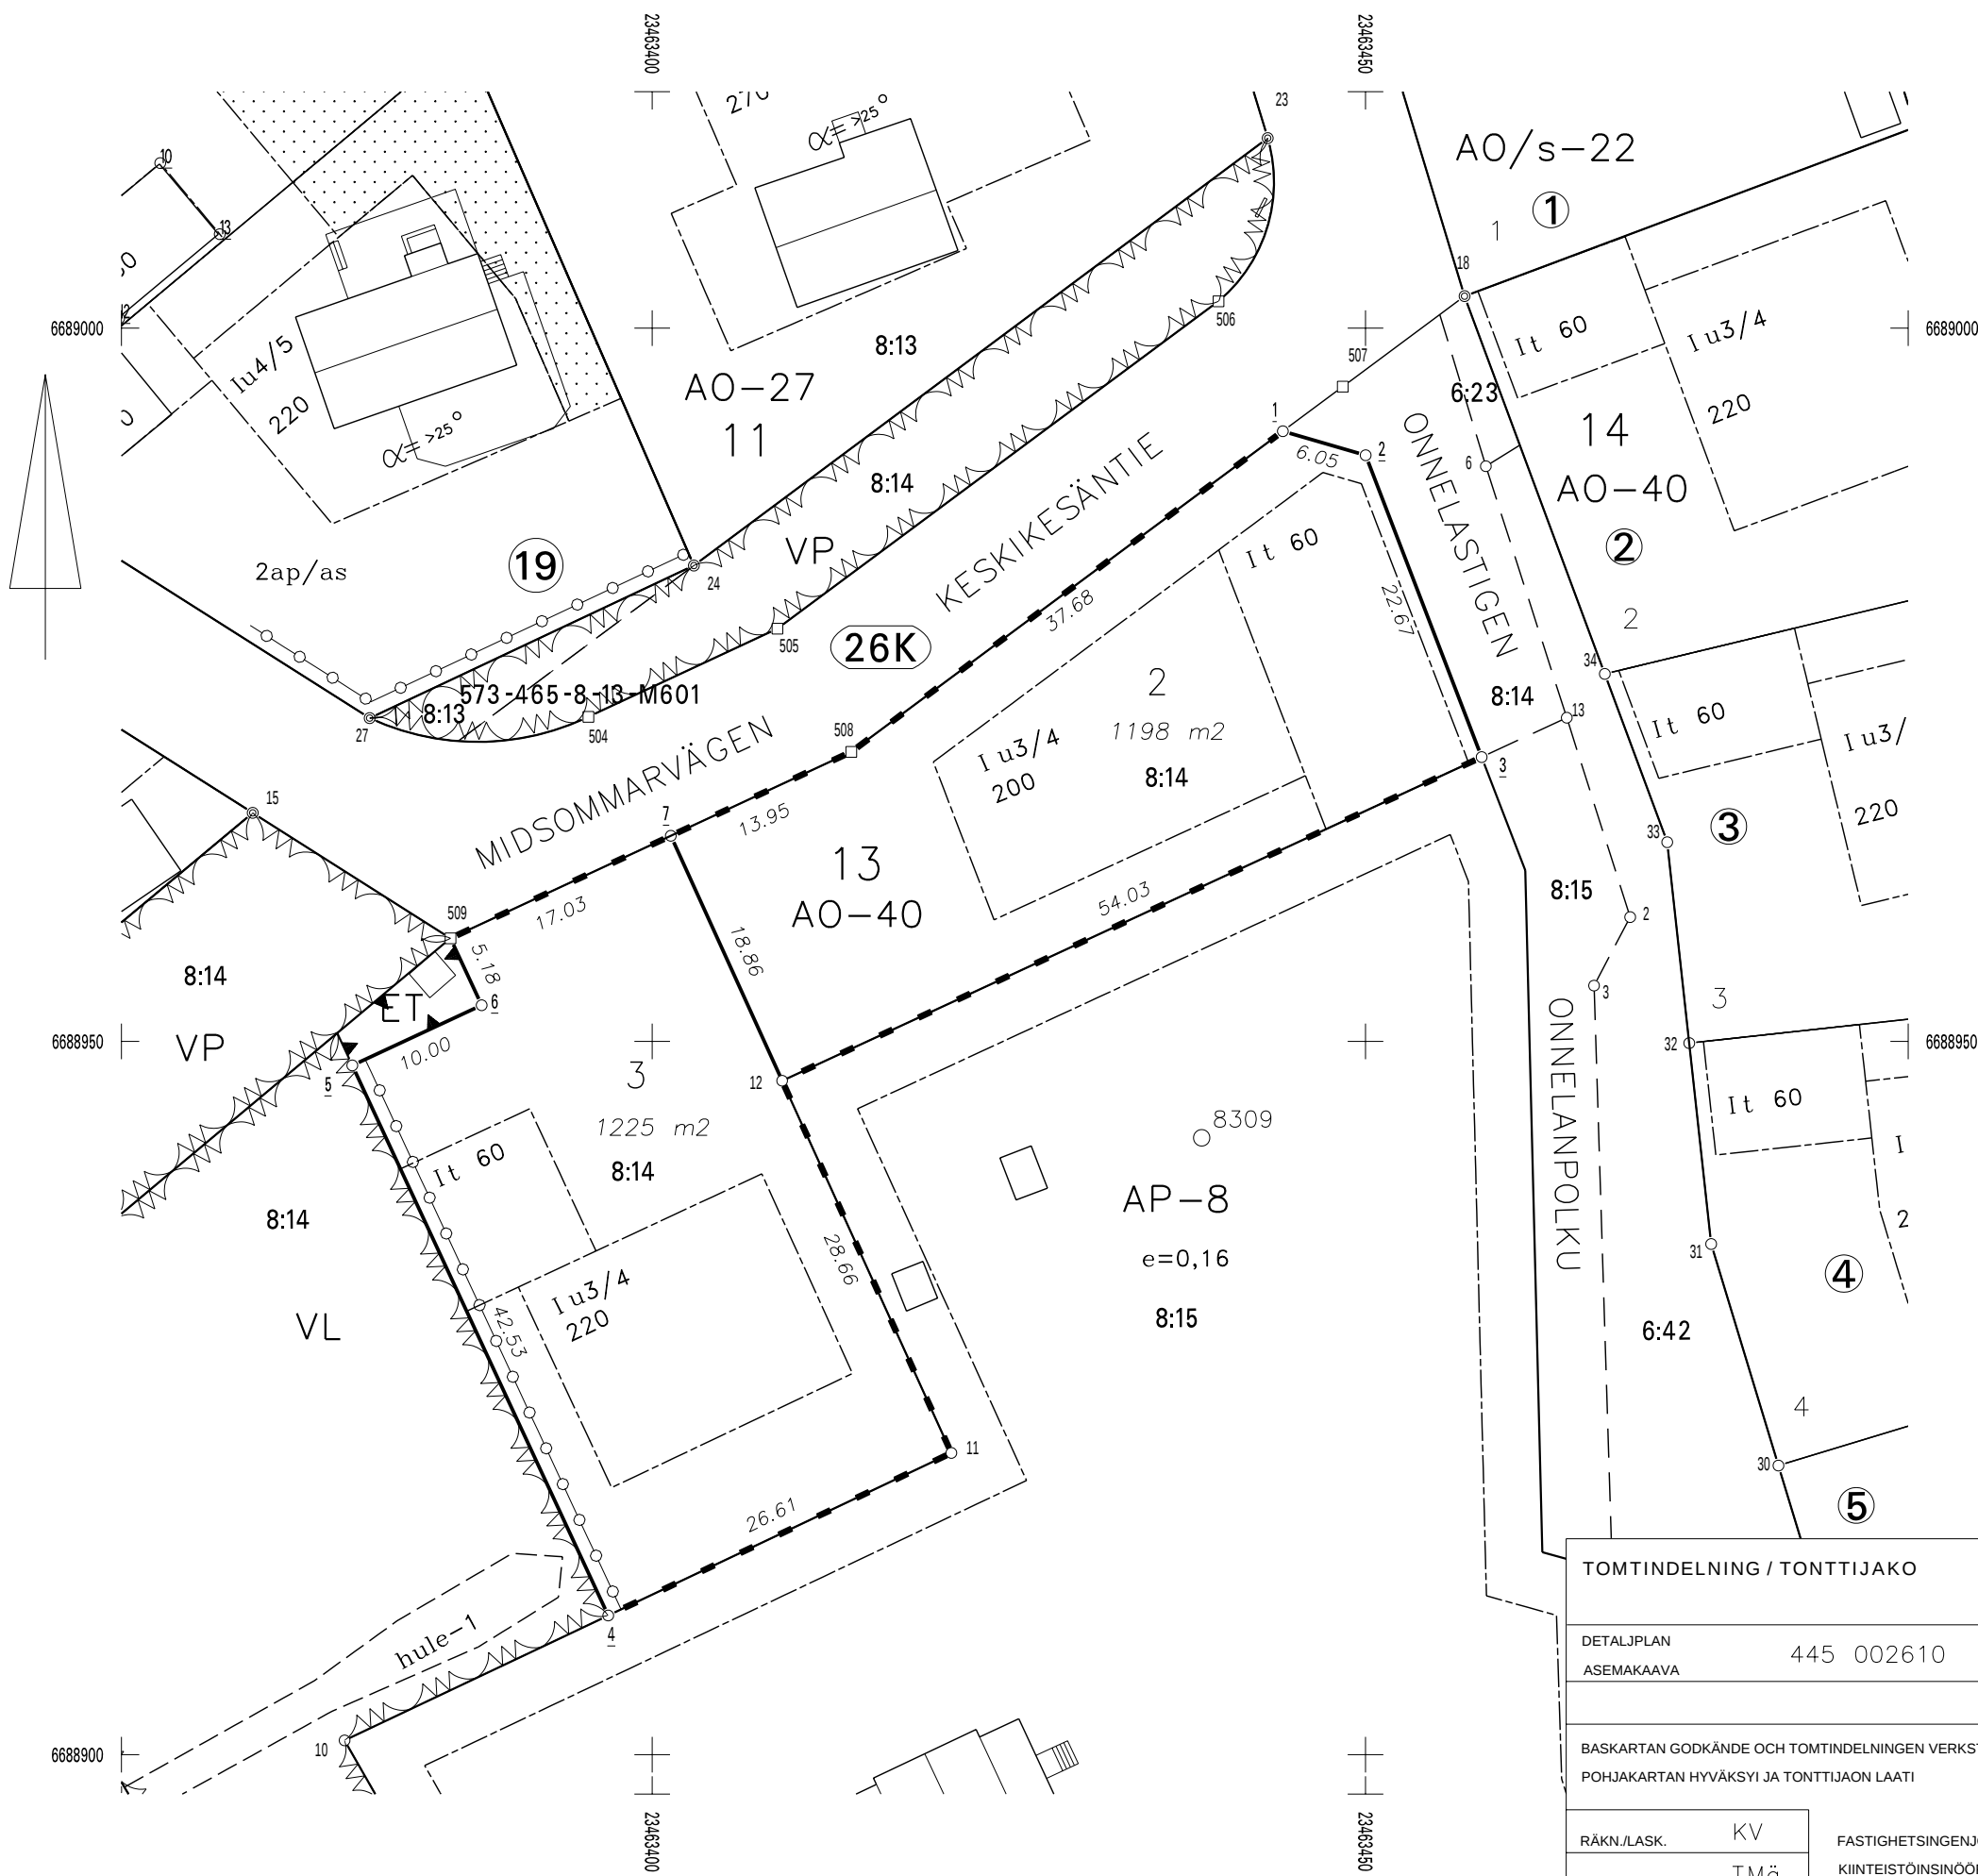

KOORDINATFÖRTECKNING KOORDINAATTILUETTELO				
N:O	Xp	Yi		
1	6688992.773	23463444.202		
2	6688991.088	23463450.009		
3	6688969.930	23463458.140		
4	6688909.756	23463396.916		
5	6688948.317	23463378.978		
6	6688952.535	23463388.045		
7	6688964.411	23463401.305		
11	6688921.151	23463420.967		
12	6688947.243	23463409.108		
508	6688970.296	23463413.955		
509	6688957.227	23463385.862		

BILDNING MUODOSTUMINEN				
TOMT/TONTTI	AREAL/P-ALA	DELAR/OSAT	FAST./KIINT.	NAMN/NIMI
026 0013 0002	1198	1198	465 0008 0014	HIRVELÄ
026 0013 0003	1225	1225	465 0008 0014	HIRVELÄ

Vi har övergått till EUREF-plankoordinatsystem fr.o.m. 20.9.2010. Detta kan förorsaka förändringar i arealen.
Olemme siirtyneet EUREF-tasokoordinaattijärjestelmään 20.9.2010 alkaen. Tämä voi aiheuttaa pinta-alamuutoksia.