




**GENERALPLANEBSKRIVNINGAR OCH -BESTÄMMELSER
YLEISKAAVAMERKINNÄT JA -MÄÄRÄYKSET**

AT OMRÅDE FÖR BYCENTRUM.
KYLÄKESKUKSEN ALUE.
På området kan i enlighet med byggnadsordningen uppföras bostadshus med ekonomibyggnader samt byggnader för näringsverksamhet.
Alueelle voidaan rakentaa rakennusjärjestyksen mukaisesti asuintaloja talousrakennuksineen rakennuksia elinkeinotoimintaa varten.

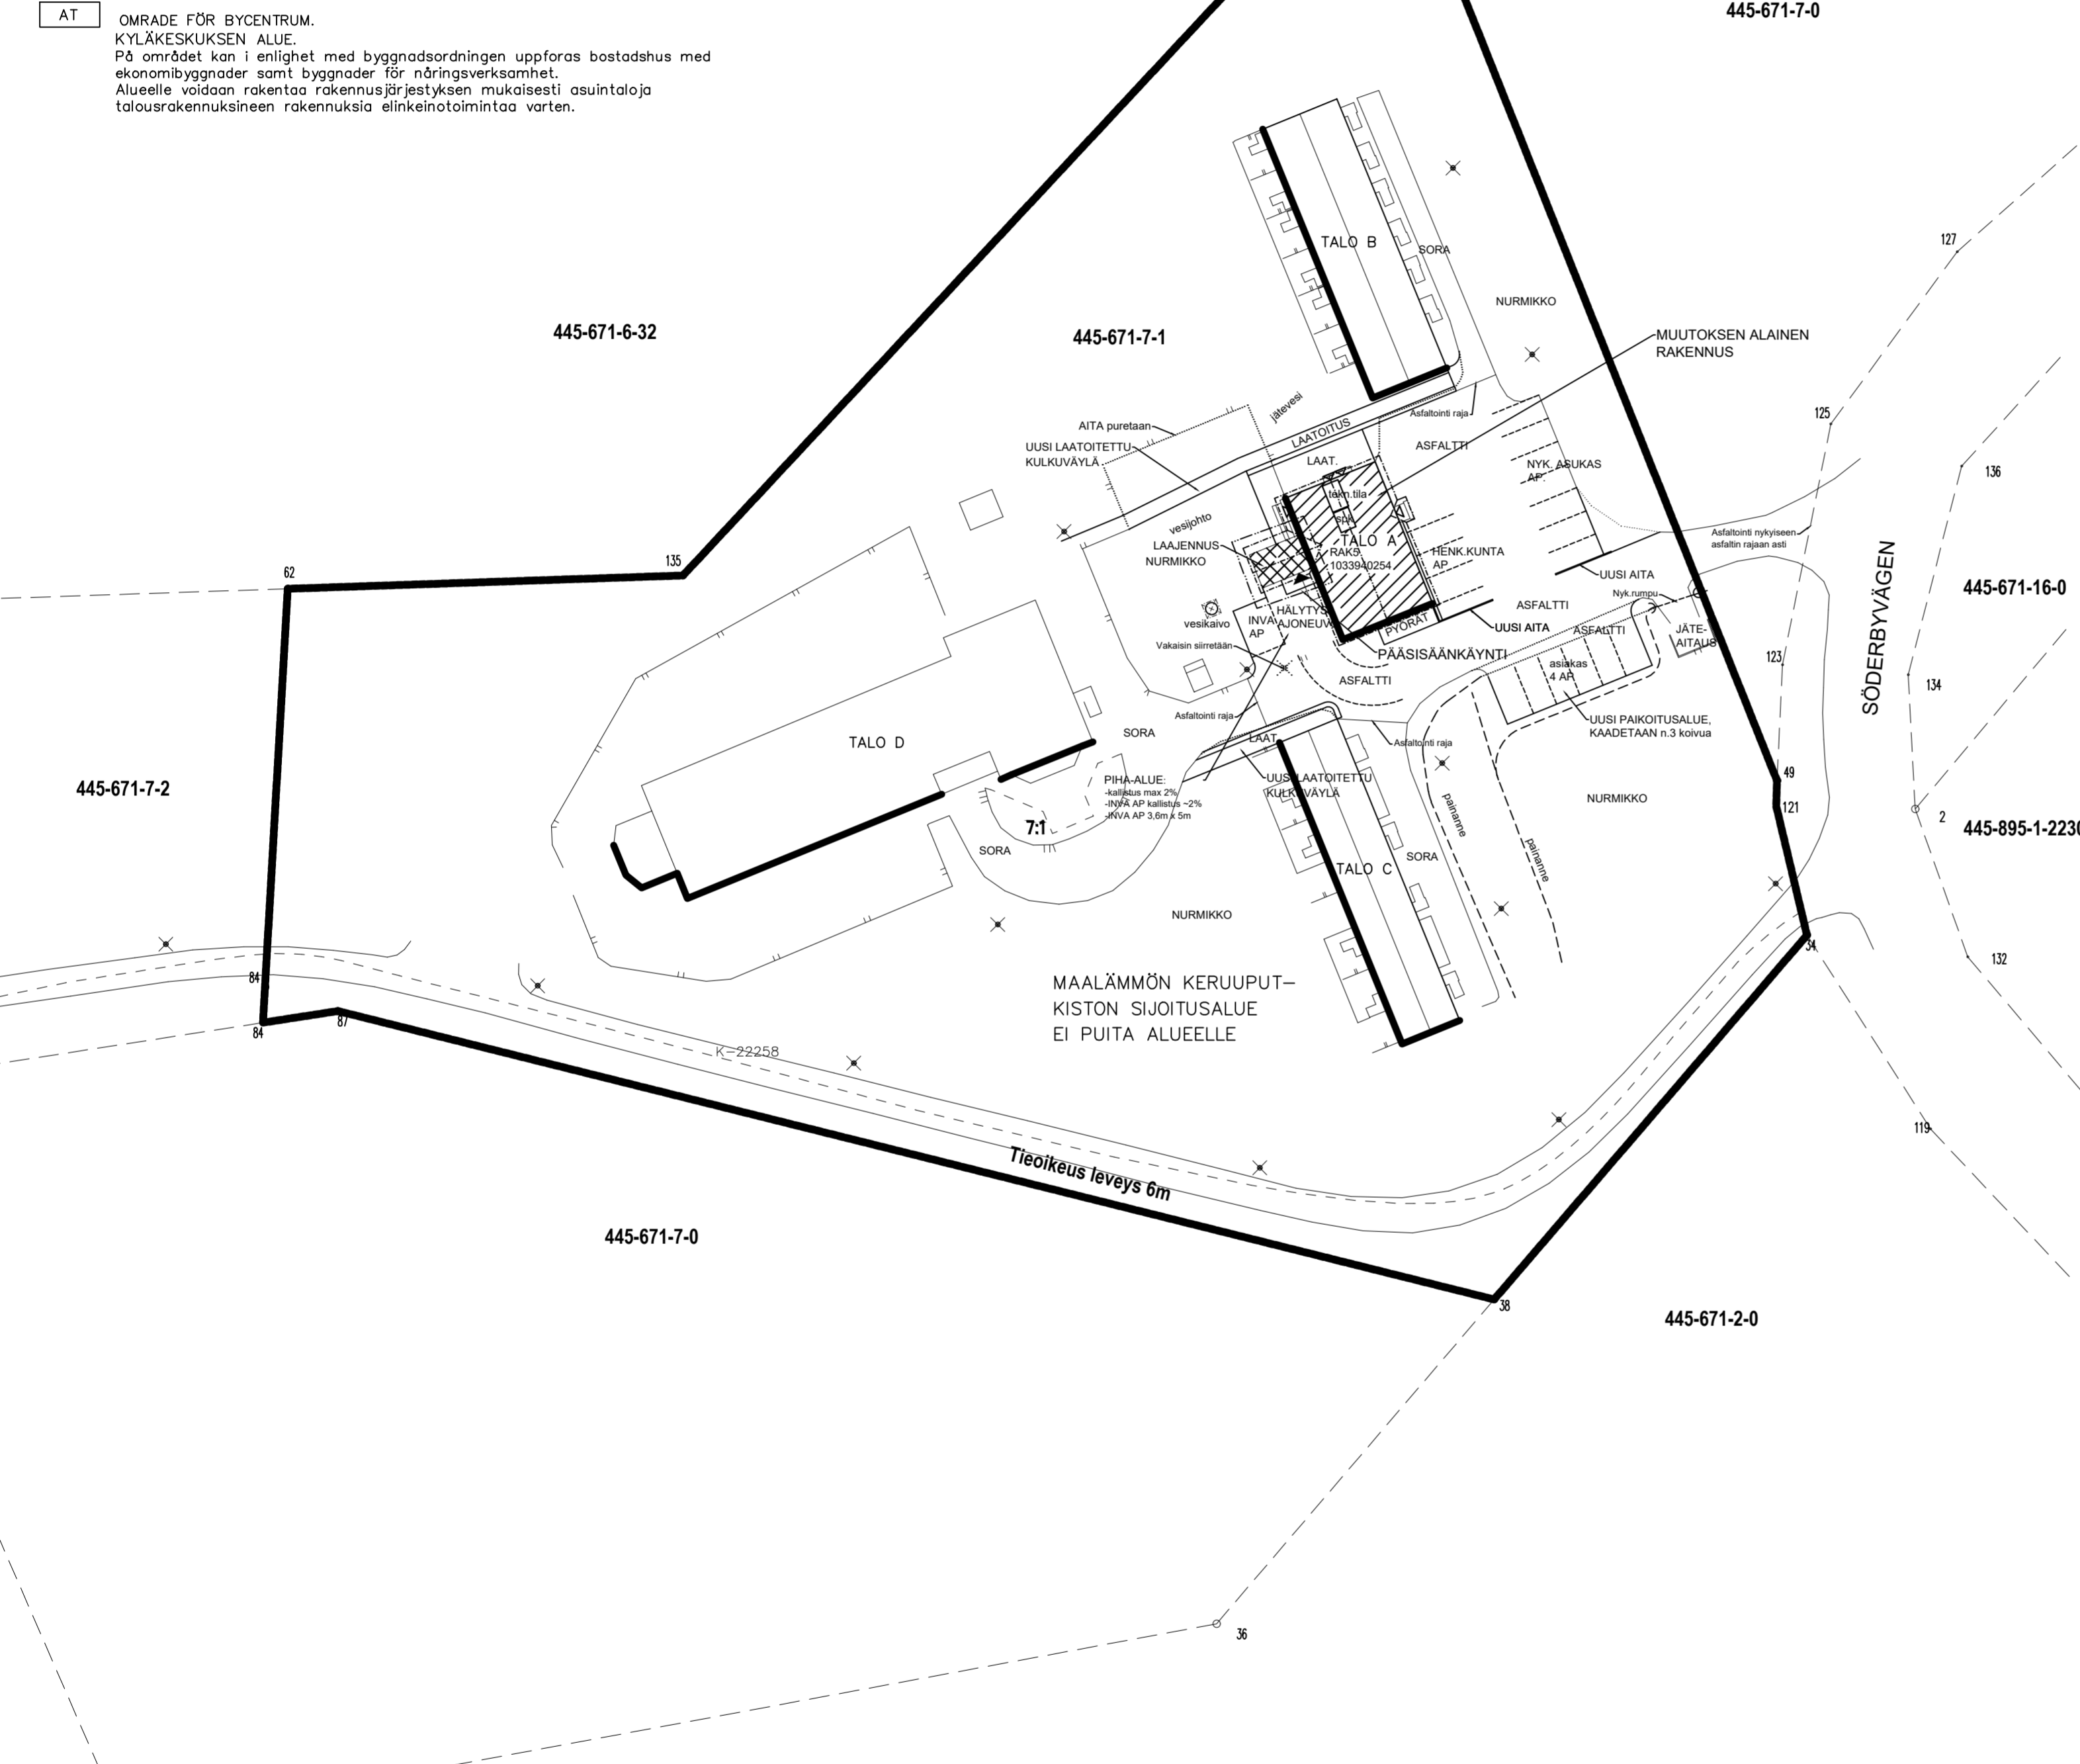

PINTA-ALA JA TILAVUUSTIETO	nykyinen	laajennus	yhteensä
Kerrosala, m ²	143,0	21,0	164,0
Kokonaisala, brm ²	143,0	21,0	164,0
Rakennuksen ala, m ²	143,0	21,0	164,0
Tilavuus, m ³	423,0	64,0	487,0

Muutosala, m² 118,0

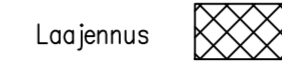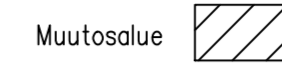

RAKENNUKSEN PÄÄKÄYTTÖTARKOITUKSEN MUUTOS:

Pääkäyttötarkoitus muuttuu terveysasemaksi.

AUTOPIAIKKA SELVITYS:

Henkilökunnalle varataan kolme autoaikkaa.

Asiakaille rakennetaan yksi inva-autoaikka pääoven läheisyyteen ja kuusi uutta autoaikkaa.

Tehdään uusien luiskien autoaikkojen vaatimat maanvaihto -ja pihatyöt.

Ei muita muutoksia autoaikoitukseen eikä pihajärjestelyihin.

JÄTEHUOLTO SELVITYS:

Ei suunniteltuja muutoksia jätehuoltoon.

JÄTEVESI SELVITYS:

Kiinteistökohtainen jätenveden puhdistusjärjestelmä, ei suunniteltuja muutoksia.

LÄMMITYSTAPA SELVITYS:

Rakennuksissa suoräsäkölämmitys ja aurinkopaneelit, lämmitystapaan ei suunniteltuja muutoksia.

PALOTEKNINEN SELVITYS:

Paloluokka P3

Rakennuksen pääkäyttötapa: työpaikatilat

Tekninen osastoitu muista liloista, nykyinen osastoitu. Toimisto-osan nykyinen osastoitu poistetaan. Ei muita suunniteltuja muutoksia. Rakennusvarustetaan poistumistievalaistuksella viranomaisten määräysten mukaan.

Nykyiset ovet ovat pääosin 900mm ja 1000mm, muutokset merkitty kuviin.

LVI-TEKNINEN SELVITYS:

Rakennus on varustettu lämmöntalteenotolla varustetulla koneillisella ilmanvaidolla. Ilmanvaihto muutetaan vastaamaan tulevaa huonejärjestelyä erikoissuunnitelmien mukaan.

RAK5 1033940254

K.O.SA	KORTTELI/TILA	TONTTI/Rno	RAKENNUSLUVAN TUNNUS
Inio	Aftomro	7:1	
RAKENNUSLOMENPIDE	Käyttötarkoituksen muutos		PIIRUSTUSLAJI JUOKS.No Pääpiirustus 1/4
RAKENNUSKOHTIEN NIMI JA OSOITE	Paraisten kaupunki Aftomro Terveysasema Iniöntie 601 23390, Inio		PIIRUSTUKSEN SISÄLTÖ MITTAKAAVAT asemapiirros 1:500
SUUN.ALA	TYÖ No	MUUTOS	
ARK	521		
PIIR.No	PÄIVÄYS	MUUTOS	
001	26.9.2022		
Arkkitehtuurstudio Saari	Vanutehtaankatu 2 B 28, FI-24260 Salo, Finland tel +358-(0)40-7466 152 e-mail arkstudio.saari@hotmail.com	SUUNNITTELIJA Mika Saari RA B.Sc	

Tekijänoikeus - Copyright © Tämä suunnitelma (tiedosto) on Arkkitehtuurstudio Saaren omaisuutta eikä sitä saa käyttää ilman tekijän lupaa. Luvalla käytettävissä on Arkkitehtuurstudio Saaren liikemerkki ja nimen otava selvästi esillä.

