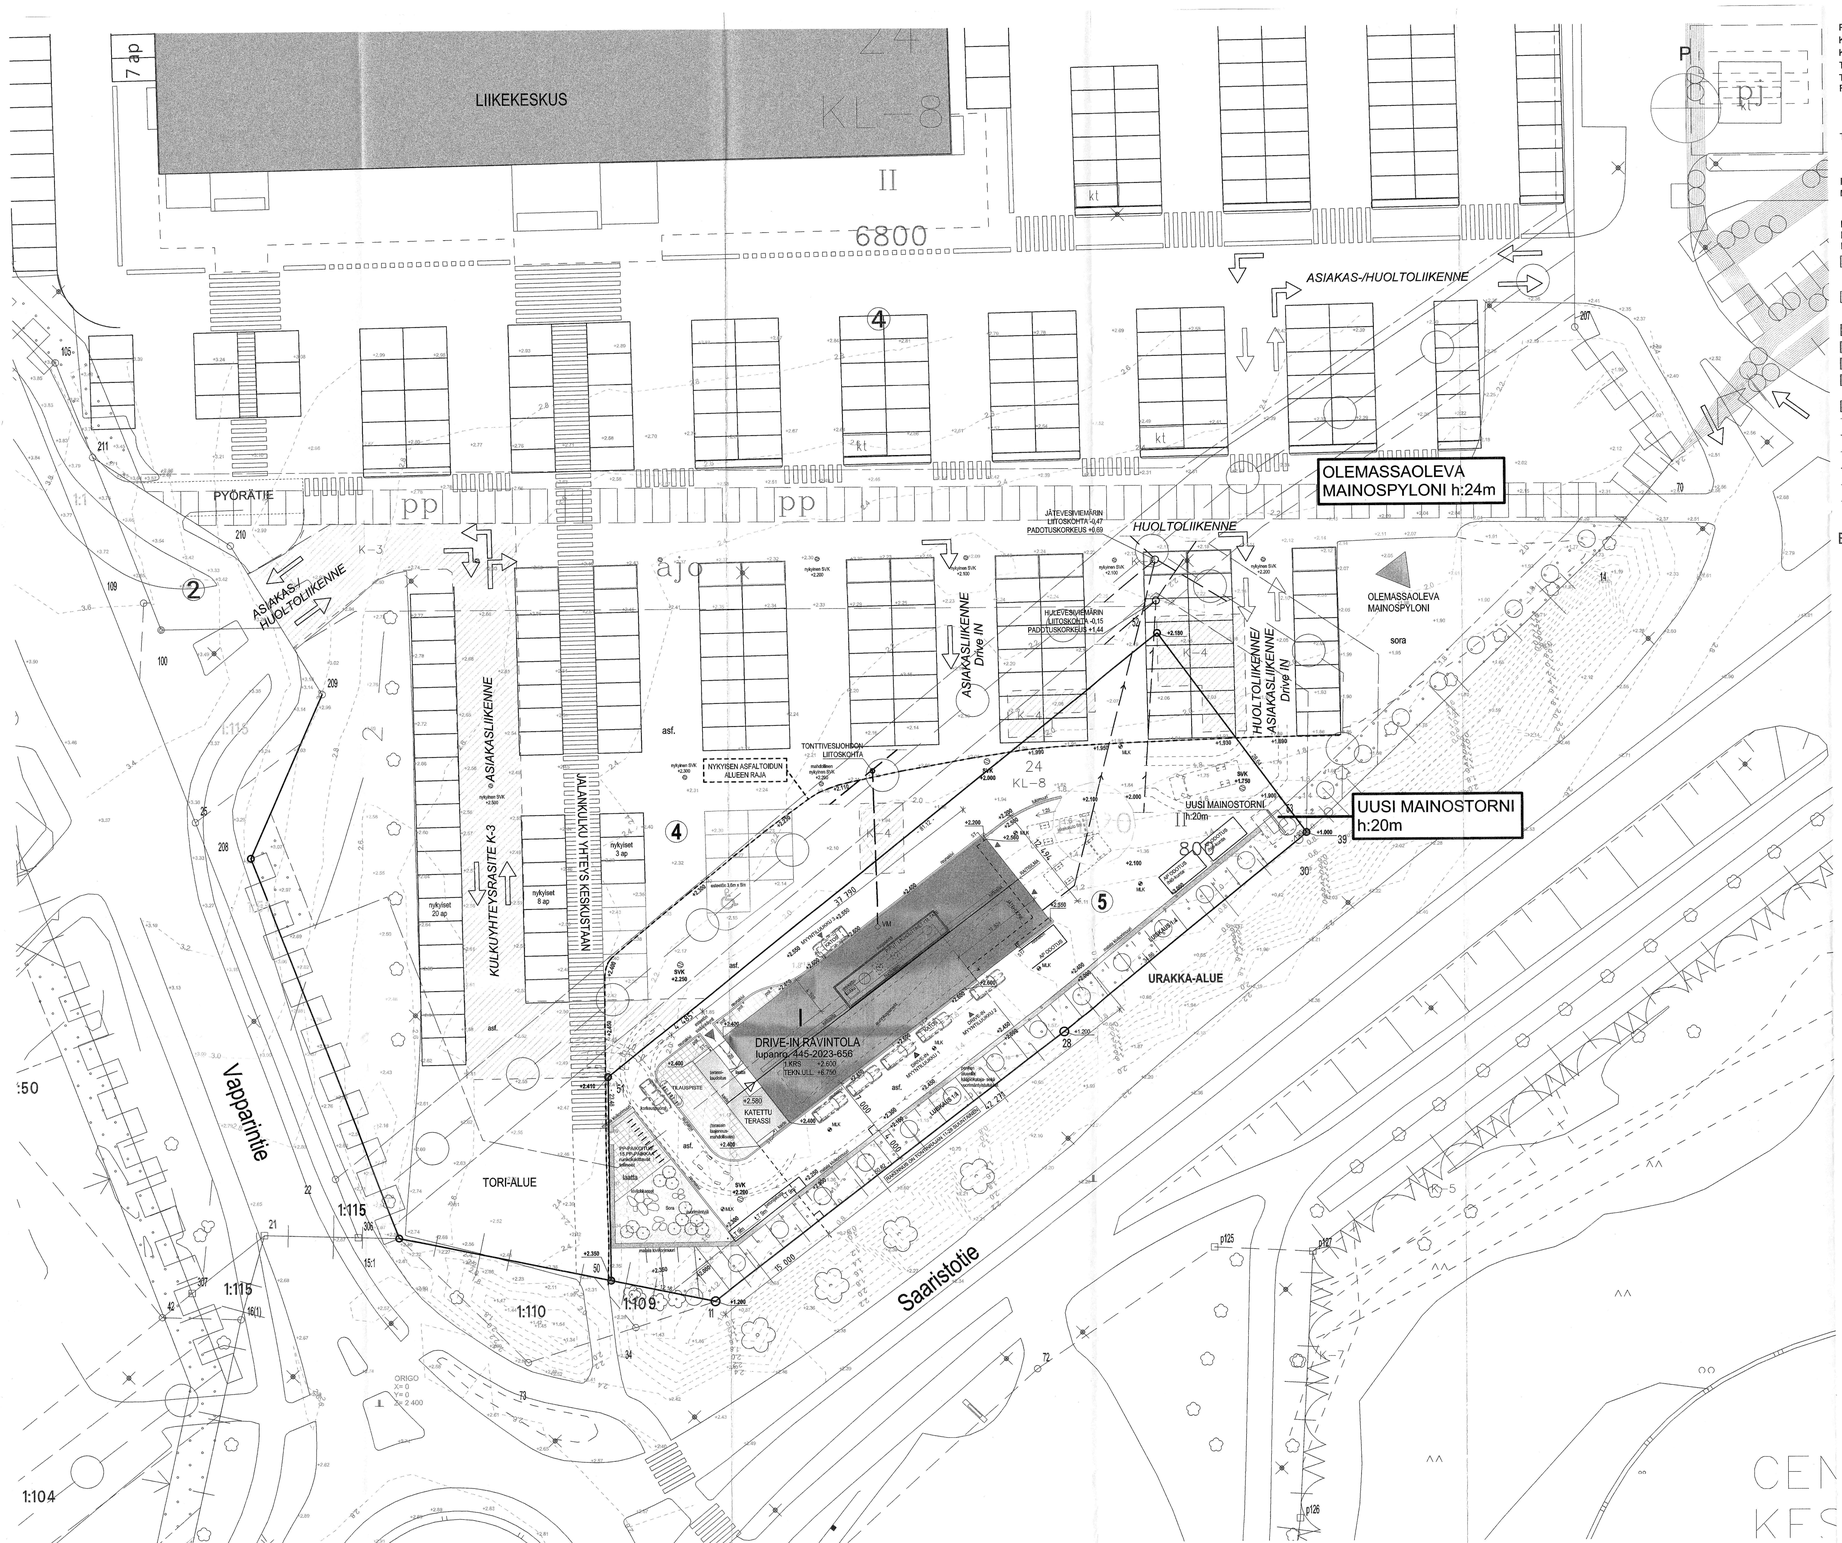

PARAISTEN KAUPUNKI
KAUPUNGINOSA 14 BLÄSNÄS
KORTTELI 24
TONTTI 5
TONTIN PINTA-ALA 2536 m²
RAKENNUSOIKEUS 500 k-m²

TOIMENPIDE: RAKENNETAAN MAINOSTORNI.

POIKKEUKSET KAAVAMÄÄRÄYKSISTÄ
Mainostorni siijoitetaan kaavaan merkityn rakennusalan ulkopuolelle.

KAAVATUNNUS 44512016001
KAAVALAINVOIMAISEKSI 26.7.2019
KAAVAMÄÄRÄYKSET:

KL-8 — Kiinteistöalue on tarkoitettu liike- ja toimistorakennusten sekä niiden apurakennusten ja -laitosten sekä niiden vähäisten ympäristöä palvelevien rakennusten rakentamiseen. Alueella saa olla myös asuinrakennus ympäristöä palvelevan liike- tai toimistotilan sekä asuntojen yhteisiä palvelutiloja. Rakennusten ulkomuodolla ja sijoittelulla on oltava ympäristöä palvelevan liike- tai toimistotilan luonteen edellyttämä julkisivuvaikutus. Rakennusten on muodostettava ympäristöä palvelevan liike- tai toimistotilan luonteen edellyttämä ympäristöä palvelevan ympäristön kokonaisuus. Rakennusten ja niiden ympäristön