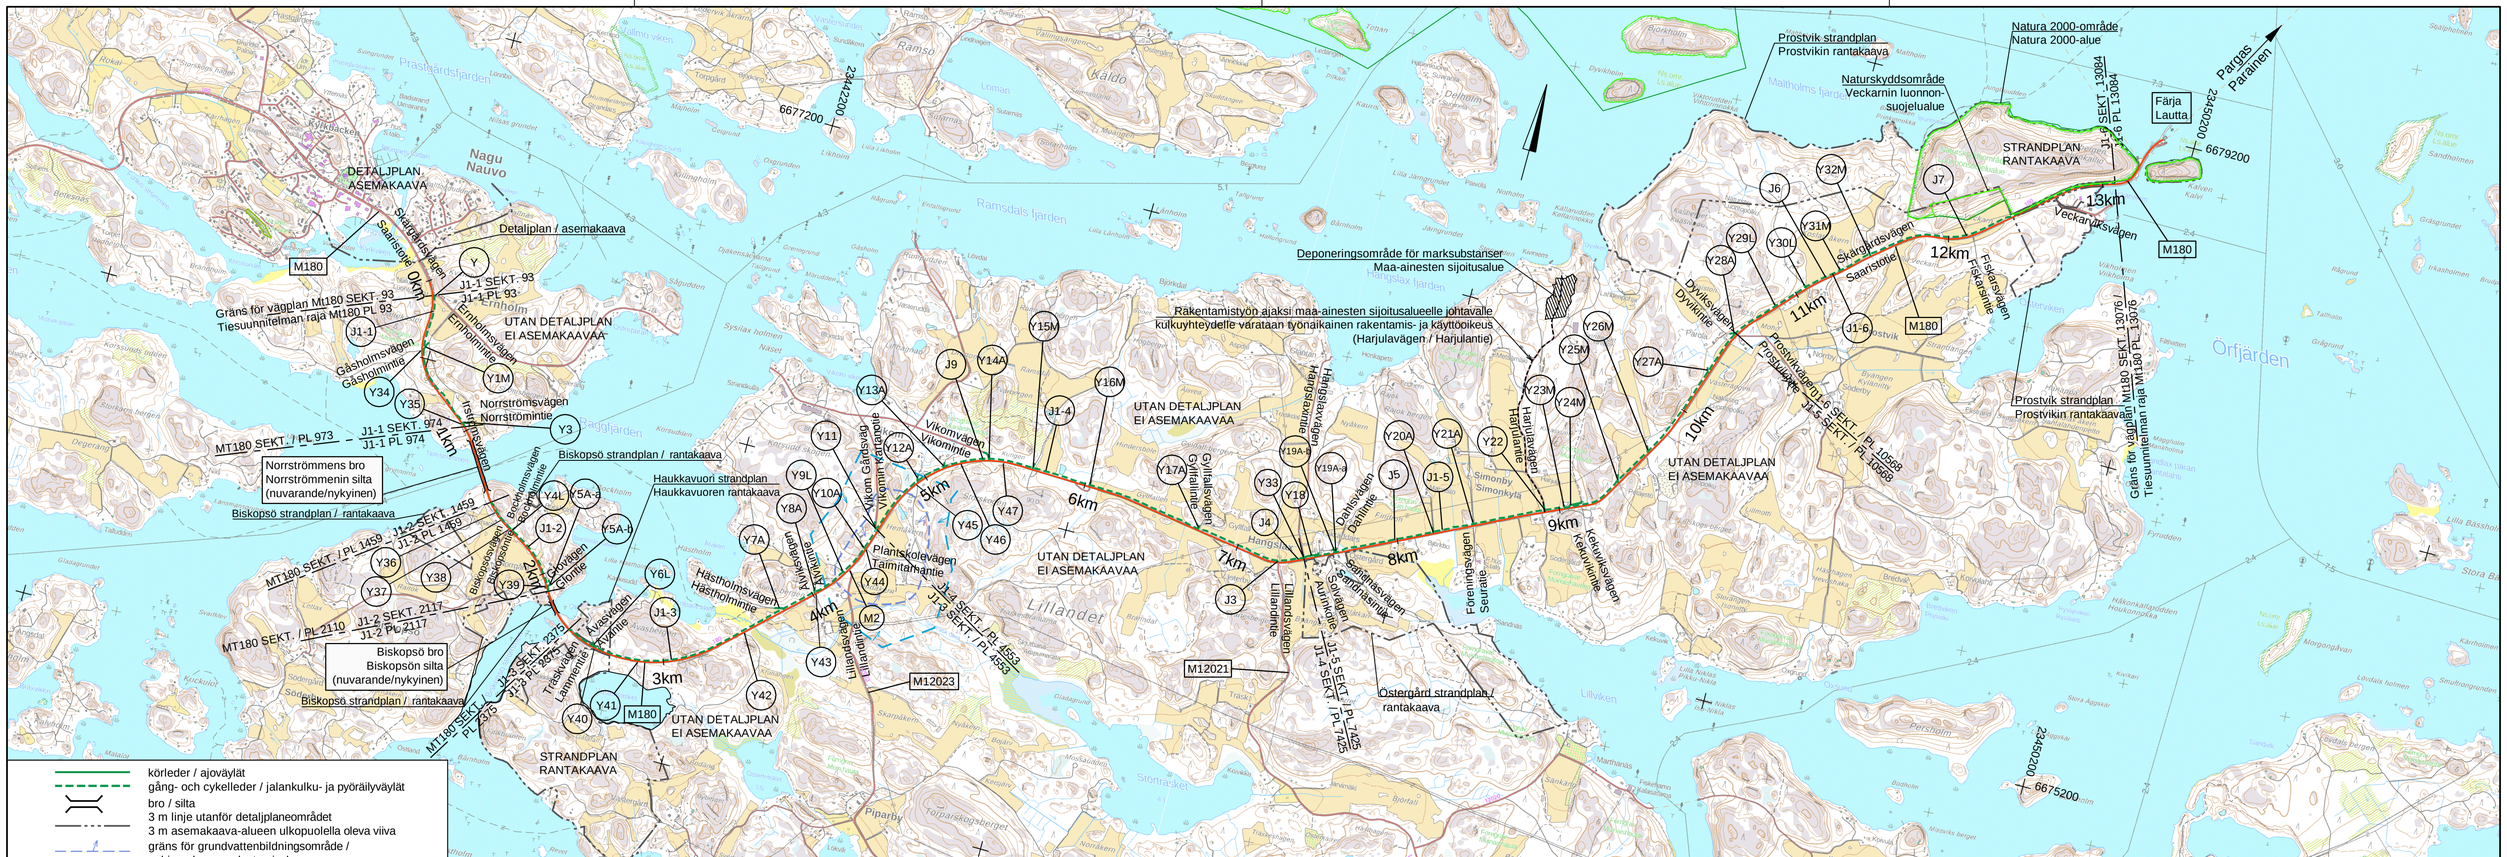
DETALJPLAN, ASEMAKAAVA
Detaljplan / asemakaava
Gräns för vägplan Mt180 SEKT. 93
Tiesuunnitelman raja Mt180 PL 93
UTAN DETALJPLAN EI ASEMAKAAVAA
Norrströmmens bro
Norrströmmennin silta
(nuvarande/nykyinen)
Biskopsö strandplan / rantakaava
Haukkavuori strandplan
Haukkavuoren rantakaava
Biskopsö bro
Biskopsön silta
(nuvarande/nykyinen)
STRANDPLAN RANTAKAAVA
Deponeringsområde för marksubstanser
Maa-ainesten sijoitusalue
Rakentamistyön ajaksi maa-ainesten sijoitusalueelle johtavalle kulkuyhteydelle varataan työnaikainen rakentamis- ja käyttöoikeus (Harjulavägen / Harjulantie)
Östergård strandplan / rantakaava
Prostvik strandplan
Prostvikin rantakaava
Naturskyddsområde
Veckarnin luonnon-suojelualue
Natura 2000-område
Natura 2000-alue
Färja
Lautta
Pargas
Parainen
Ramsdal fjärden
Lillandet
Örfjärden
Nagu
Nauvo
Ramsö
Ukaldo
Lillviken
Stortracket
Piparby
Prästgårdsfjärden
Ålkarlsfjärden
Vikomvägen
Vikomintie
Gåsholmsvägen
Gåsholmintie
Ernholmsvägen
Ernholmintie
Norrströmsvägen
Norrströmintie
Biskopsövägen
Biskopsöintie
Grövvägen
Grövintie
Åvasvägen
Åvastintie
Träskvägen
Lammintie
Hästholmsvägen
Hästholmintie
Åvinkavägen
Åvinkantie
Plantskolevägen
Taimitarhantie
Lillandsvägen
Lillandintie
Dahlsvägen
Dahlintie
Sandhamnsvägen
Sandhamnsintie
Föreningsvägen
Seurate
Kökuvikvägen
Kökuvikintie
Harjulavägen
Harjulantie
Simonby
Simonkylä
Dyvikvägen
Dyvikintie
Prostvikvägen
Prostvikintie
Svärdhidsvägen
Saarstotie
Fiskarsvägen
Fiskarsintie
Veckarnvägen
Saarstrandsvägen
Saarstrandintie
Gränsvägen
Gränsintie
Gränsvägen
Gränsintie
Gränsvägen
Gräns