


Merkinnät / Markeringar

- Asfaltti / Asfalt
- Sora / Grus

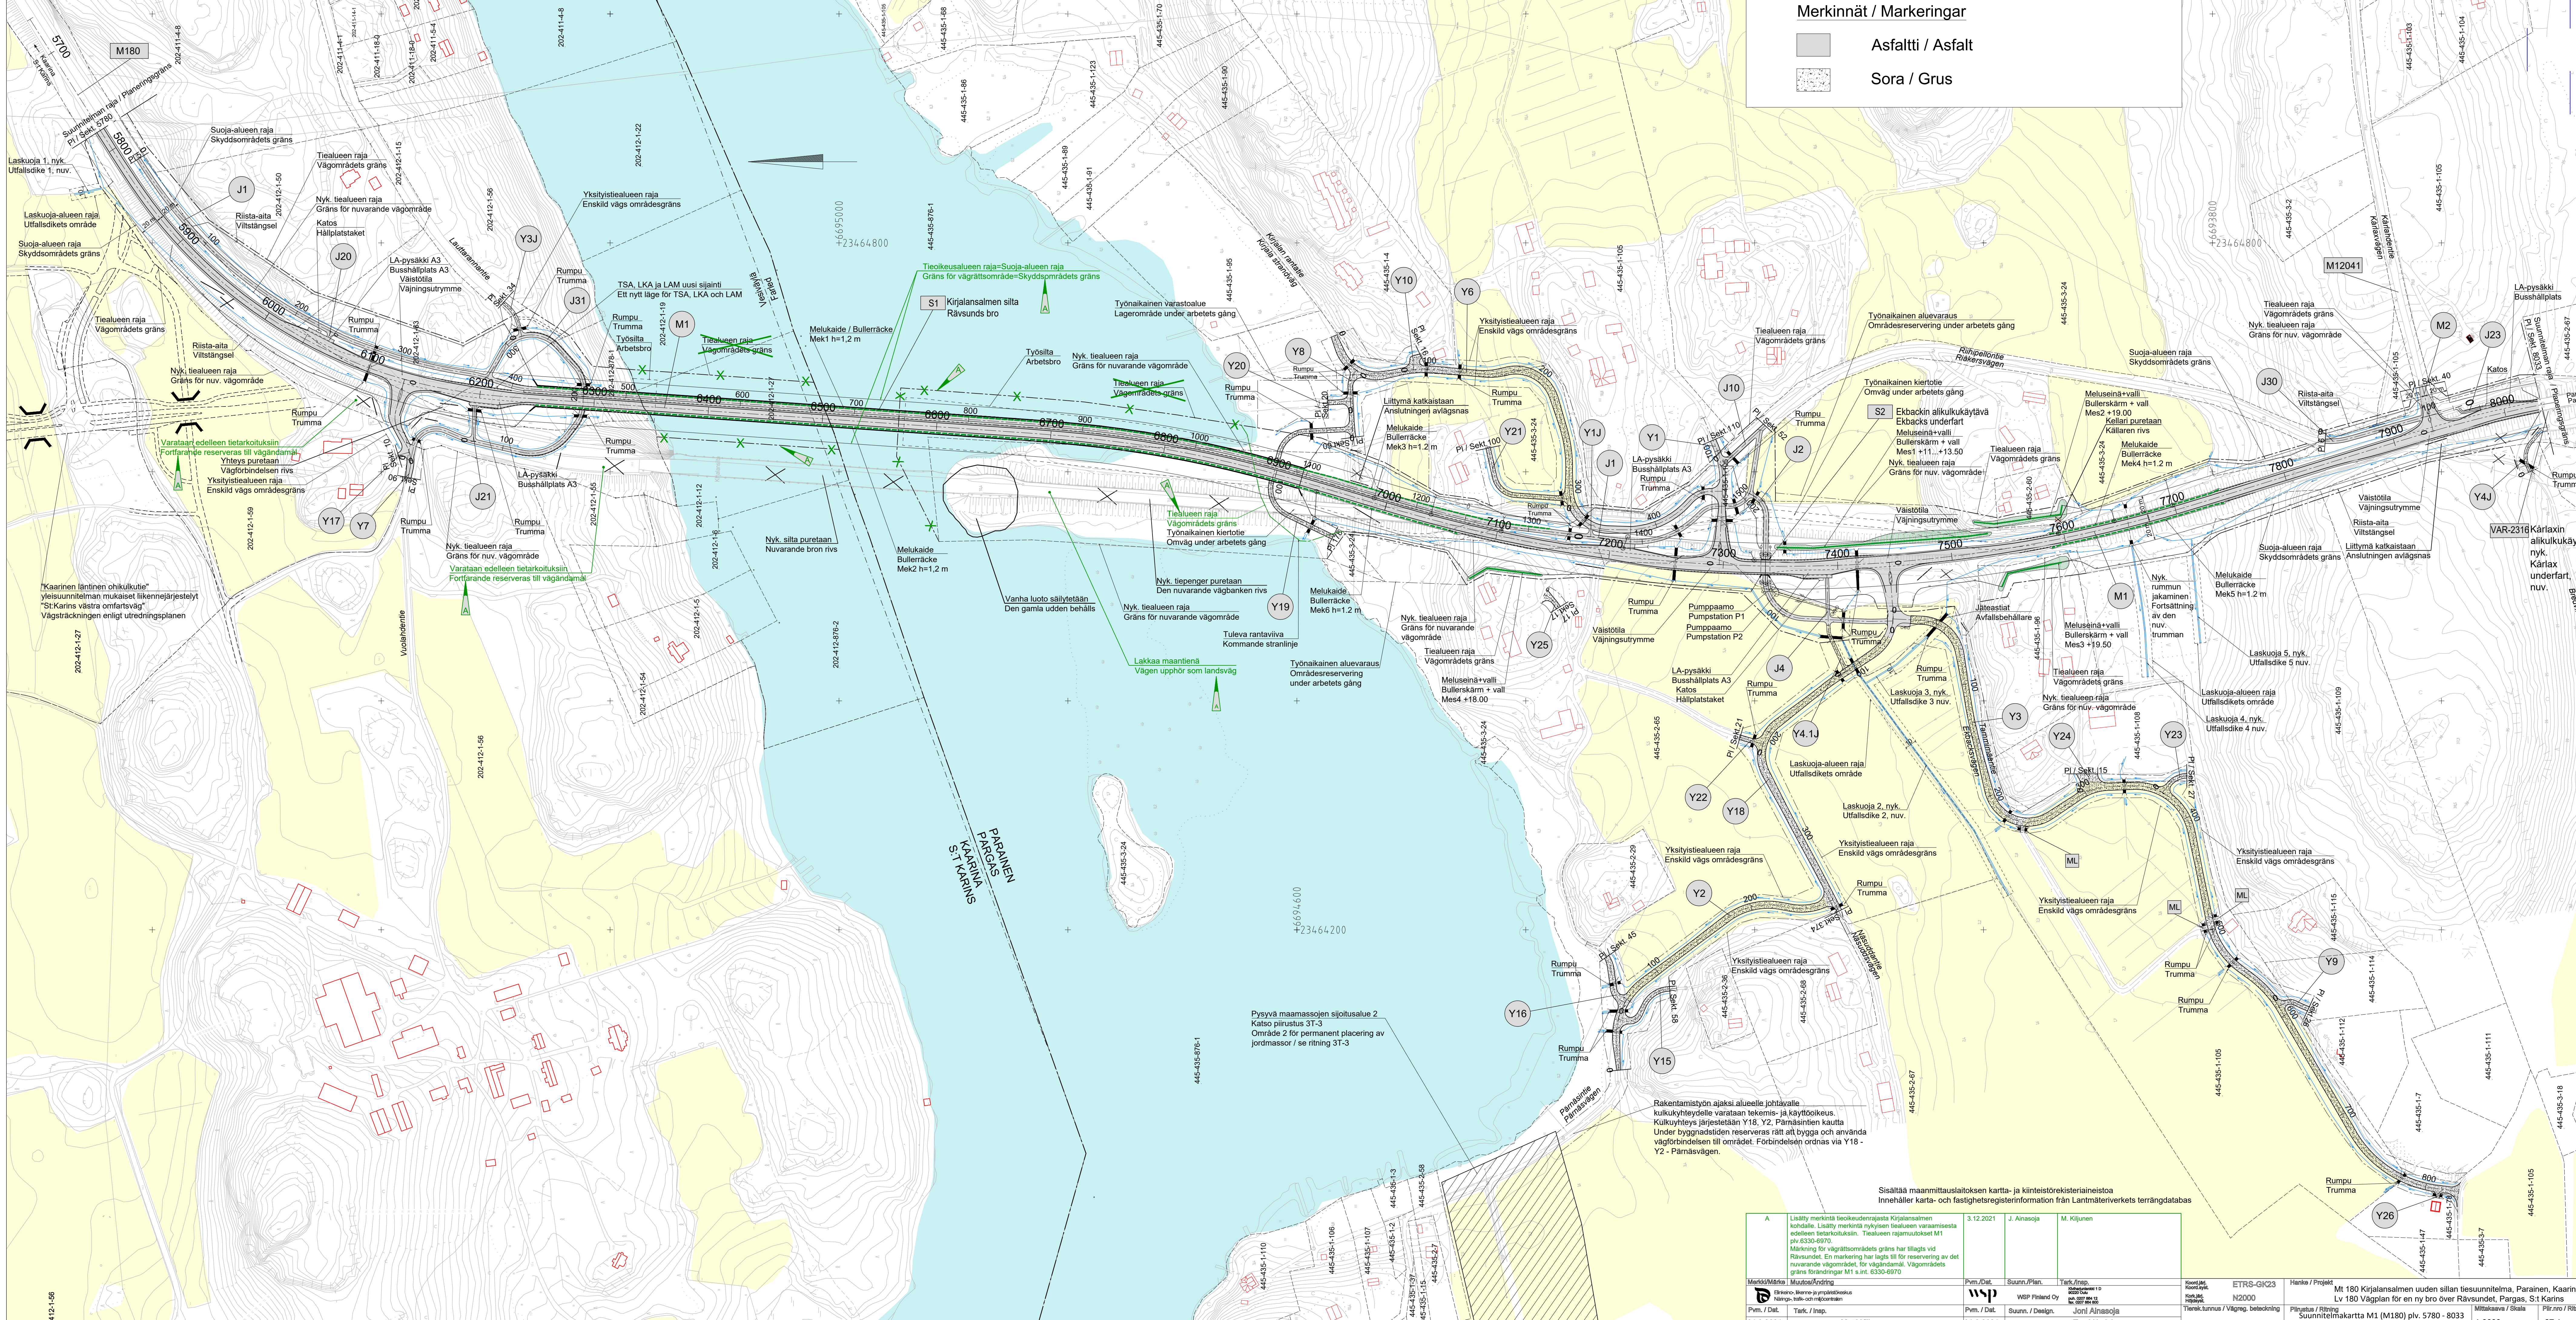

"Kaarinan läntinen ohikulkute" yleisuunnitelman mukaiset liikennejärjestelyt "St.Karins västra omfartsväg" Vägsträckningen enligt utredningsplanen

Varataan edelleen tietarkoituksiin Fortfarande reserveras till vägändamål Yhteys puretaan Yväförbindelsen rivs Yksitystealueen raja Enskild vägs områdesgräns

TSA, LKA ja LAM uusi sijainti Ett nytt läge för TSA, LKA och LAM

Suoja-alueen raja Skyddsområdes gräns

M180

Rakentamistyön ajaksi alueelle johtavalle kulkuyhteydelle varataan tekemis- ja käyttöoikeus. Kulkuyhteytyä jätetään Y18, Y2, Pärnäsintien kautta. Under byggnadstiden reserveras rätt att bygga och använda vägförbindelsen till området. Förbindelsen ordnas via Y18 - Y2 - Pärnäsvägen.

VANHA LUOTO SÄILYTETÄN Den gamla udden behålls

Lakkasaa maantien Vägen upphör som landsväg

Nyk. tiepenger puretaan Den nuvarande vägbanken rivs

Nyk. tiealueen raja Gräns för nuvarande vägområde

Melukaide Bullerracke Mek2 h=1,2 m

Melukaide Bullerracke Mek1 h=1,2 m

Tiealueen raja Vägområdes gräns

Yksitystealueen raja Enskild vägs områdesgräns

Sisältää maanmittauslaitoksen kartta- ja kiinteistörekisteriaineistoa
Innehåller karta- och fastighetsregisterinformation från Lantmäteriverkets terrängdatabas

A	Lisäty merkintä tieoikeudennejasta Kirjalansalmen kohdalle. Lisäty merkintä nykyisen tiealueen varausista edelleen tietarkoituksiin. Tiealueen rajamurtoukset M1 (pv. 6330-6970). Märkning för vägrättsområdes gräns har tillägs vid Rävands bro. En märkning har lagts till för reservering av det nuvarande vägområdet, för vägändamål. Vägområdes gräns förändringar M1 s.int. 6330-6970	3.12.2021	J. Alnasoja	M. Kiljunen
Merkki/Märke	Muutos/Mödring	Pvm./Dat.	Suunn./Plan.	Tark./Insp.
WSP	WSP Finland Oy	31.3.2021	Suunn. / Design.	Joni Alnasoja
			Proj.pääll. / Proj. chef.	Tomi Harjula
Koodi/Kod	ETRS-G1323	Hanki / Projekt	M1 180 Kirjalansalmen uuden sillan liesuunnitelma, Parainen, Kaarina	
	N2000		Lv 180 Vägplan för en ny bro över Rävands, Pargas, St Karins	
Pvm. / Dat.	Tark. / Insp.	Suunn. / Design.	Piirustus / Ritning	Suunnittelukartta M1 (M180) pvl. 5780 - 8033
31.3.2021	Hv. / Acc.	Matti Kiljunen	1:2000	Mittakaava / Skala
				Plitiro / Rittno
				3T-1