



Tontinala, (lisätty vesijättömaa) 8865 m<sup>2</sup>  
 Rak. oik 300+200 m<sup>2</sup>

Huvilan kerrosala 173,5 m<sup>2</sup>  
 Kellari 24,0 m<sup>2</sup>  
 yht. 197,5  
 Rakennusoik jäljellä:  
 300-197,5 = 102,5 m<sup>2</sup>

Muurakennus  
 Varasto -29,5 m<sup>2</sup> puretaan  
 Varasto 94,5 lisätään  
 Autotalli 58,5 m<sup>2</sup>  
 Sauna 28,5 m<sup>2</sup>  
 yht 181,5 m<sup>2</sup>

Rak.oik jäljellä 200-181.5 m<sup>2</sup>= 18,5 m<sup>2</sup>

Uusi varasto 2024  
 rak.ala 94,5 m<sup>2</sup>  
 Tilavuus 450 m<sup>3</sup>  
 Paloluokka P3

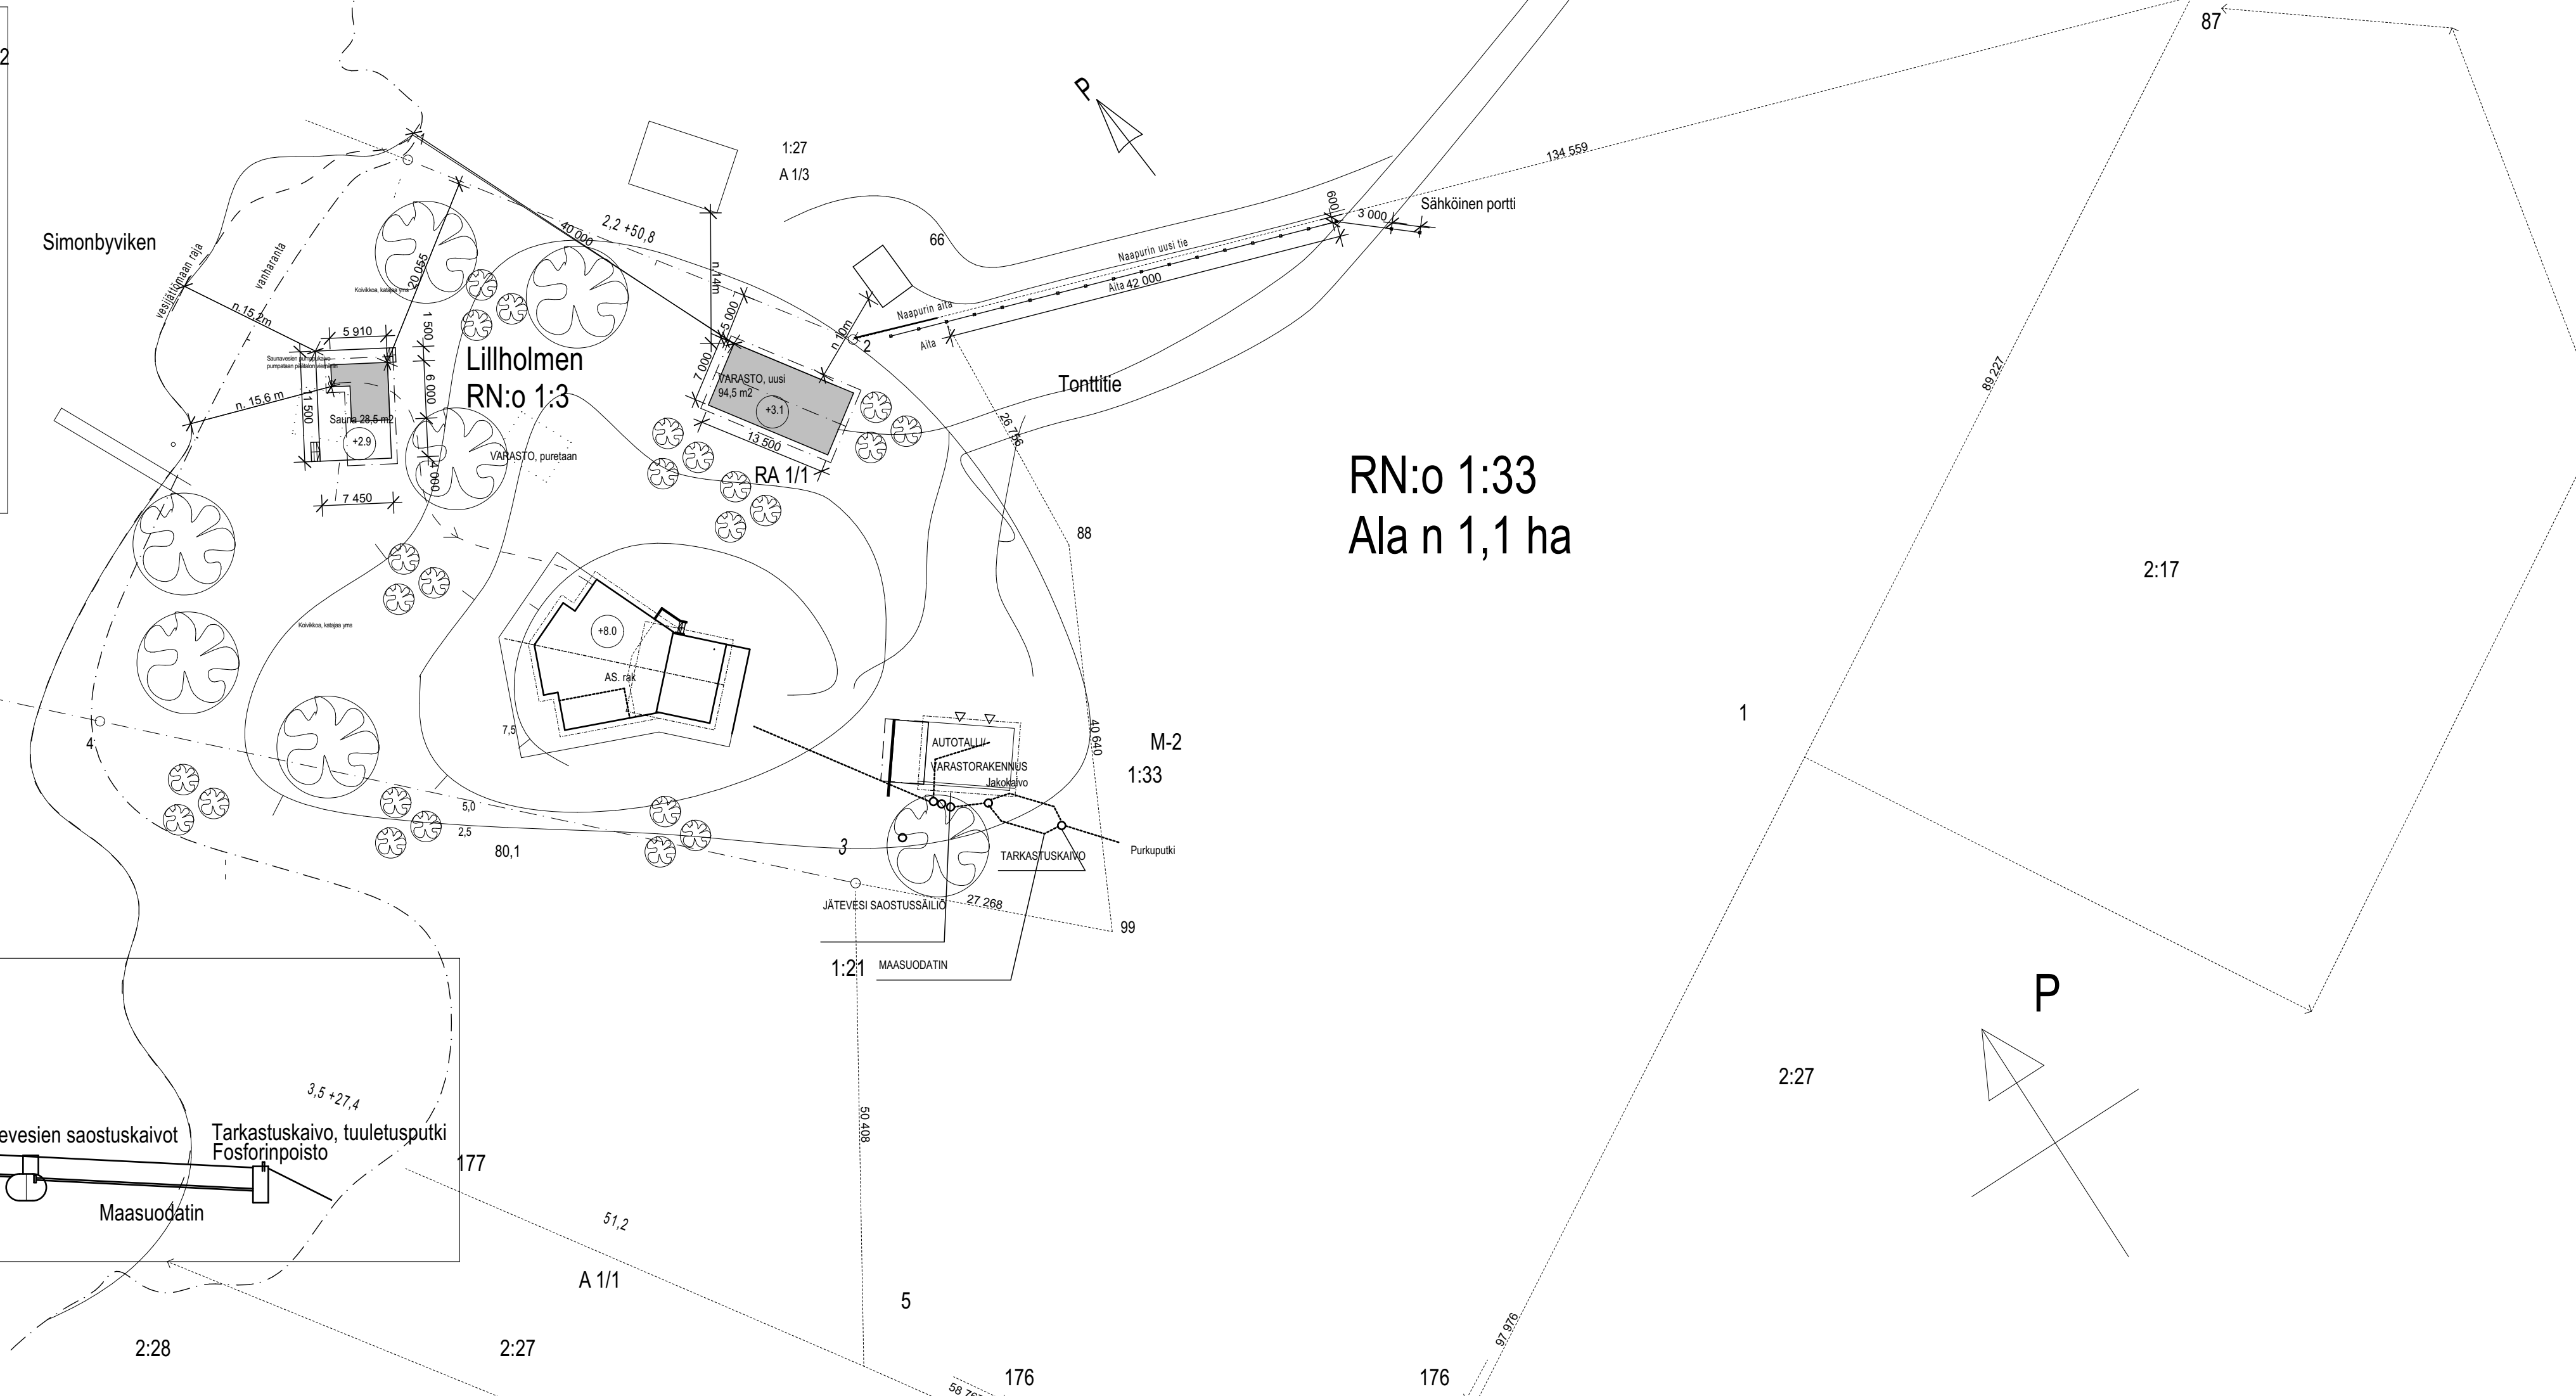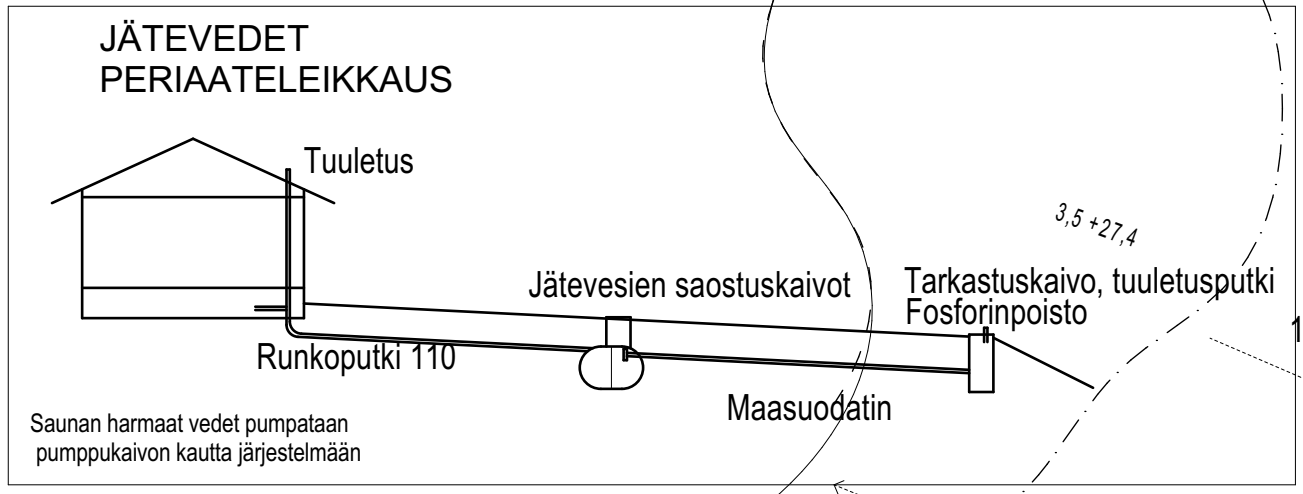

RN:o 1:33  
 Ala n 1,1 ha

Muutokset

Kaupunginosa/Kylä <b>Simonby</b>	Kortteli/Tila <b>Lillholmen</b>	Tontti/Rn:o <b>1:3</b>	Viranomaisen merkintä
Rakennustoimenpide Varaston purku ja rakentaminen	Piirustuslaji <b>Pääpiirustus</b>	Juoks.no	
Rakennuskohteen nimi ja osoite <b>Källarholmintie 7 21600 Parainen</b>	Piirustuksen sisältö <b>Asemapiirustus Jätevesileikkaus</b>	Mittakaava <b>1:500 1:250</b>	
AALTORAKENNUS OY MARTTILANTIE 69 21490 MARTTILA  RI ANTTI KOSKENPÄÄ	Piirt. <b>AK</b>	Suunn. laji <b>ARK</b>	Työn n:o <b>13/2024</b>
	Tiedosto	Suunnittelija	Piirustuksen n:o <b>01</b>
	Päiväys <b>05.11.2024</b>	Pääsuunnittelija	Muutuskoodi <b>Antti Koskenpää RI</b>
		antti.koskenp@gmail.com 044-5923007	Nimen selvitys ja koulutus <b>Antti Koskenpää RI</b>