




POIKKILEIKKAUS A-A (PL 270)  
1:100

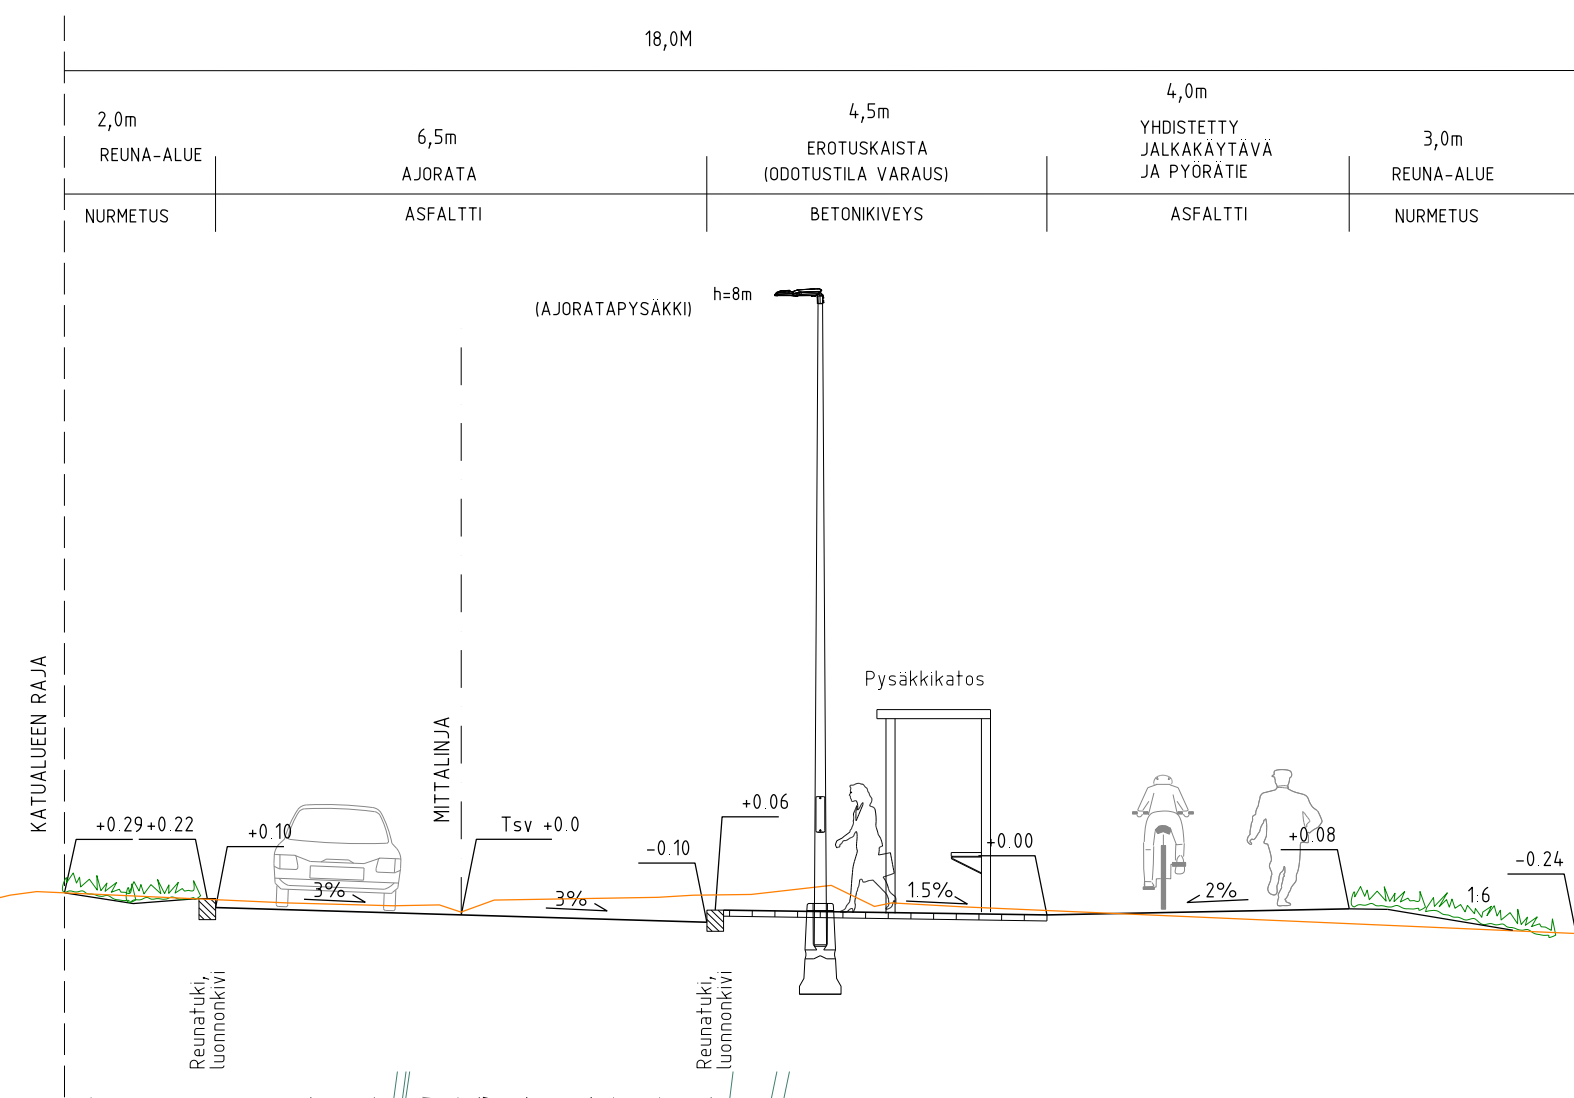

POIKKILEIKKAUS B-B (PL 350)  
1:100

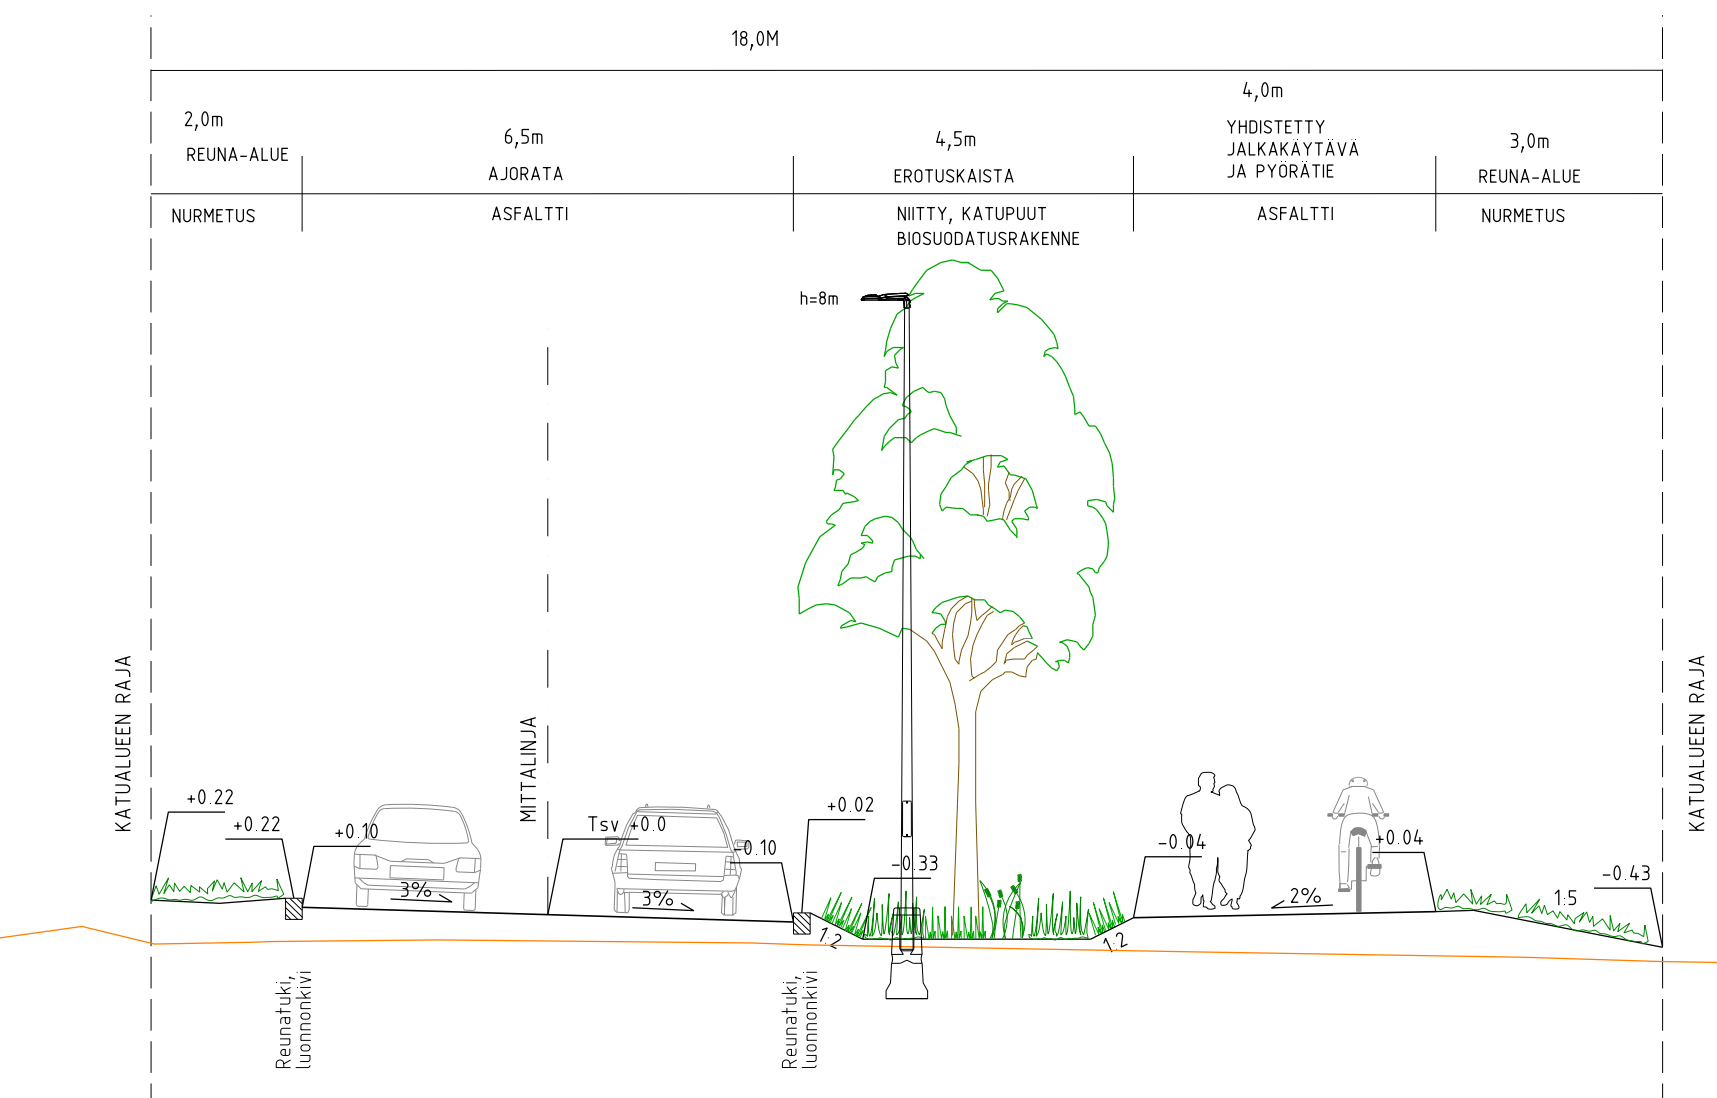

- PIIRUSTUSMERKINNÄT
- Ajorata/ jalkakäytävä, pyörätie, asfaltti
  - Betonikiveys, harmaa
  - Noppa/nupukiveys
  - Kivituuhka
  - Niitty
  - Nykyinen, säilytettävä metsä/puustoinen alue
  - Kadun korkeusasema
  - Reunatuki, luonnonkivi, harmaa
  - Reunatuki, luonnonkivi, harmaa, madallettu
  - Reunatuki, luonnonkivi, harmaa, luiskattu
  - Tasoon upotettu reunakivi, luonnonkivi, harmaa
  - Korofusviiste
  - Nykyinen, säilytettävä puu
  - Istutettava puu
  - Vahvistettu nurmi / huoltoajoreitti
  - Hulevesipainanne / -allas / -uoma
  - Uoman pohja, virtaussuuntanuoli
  - Maakivi
  - Uusi valaisinpylväs
  - Biosuodatus
  - Nykyinen vesihuolto
  - Suunniteltu hulevesiviemäri
  - Suunniteltu jätevesiviemäri
  - Suunniteltu vesijohto
  - Suunniteltu valaisin
  - Alin viemäritälvä lattiakorko

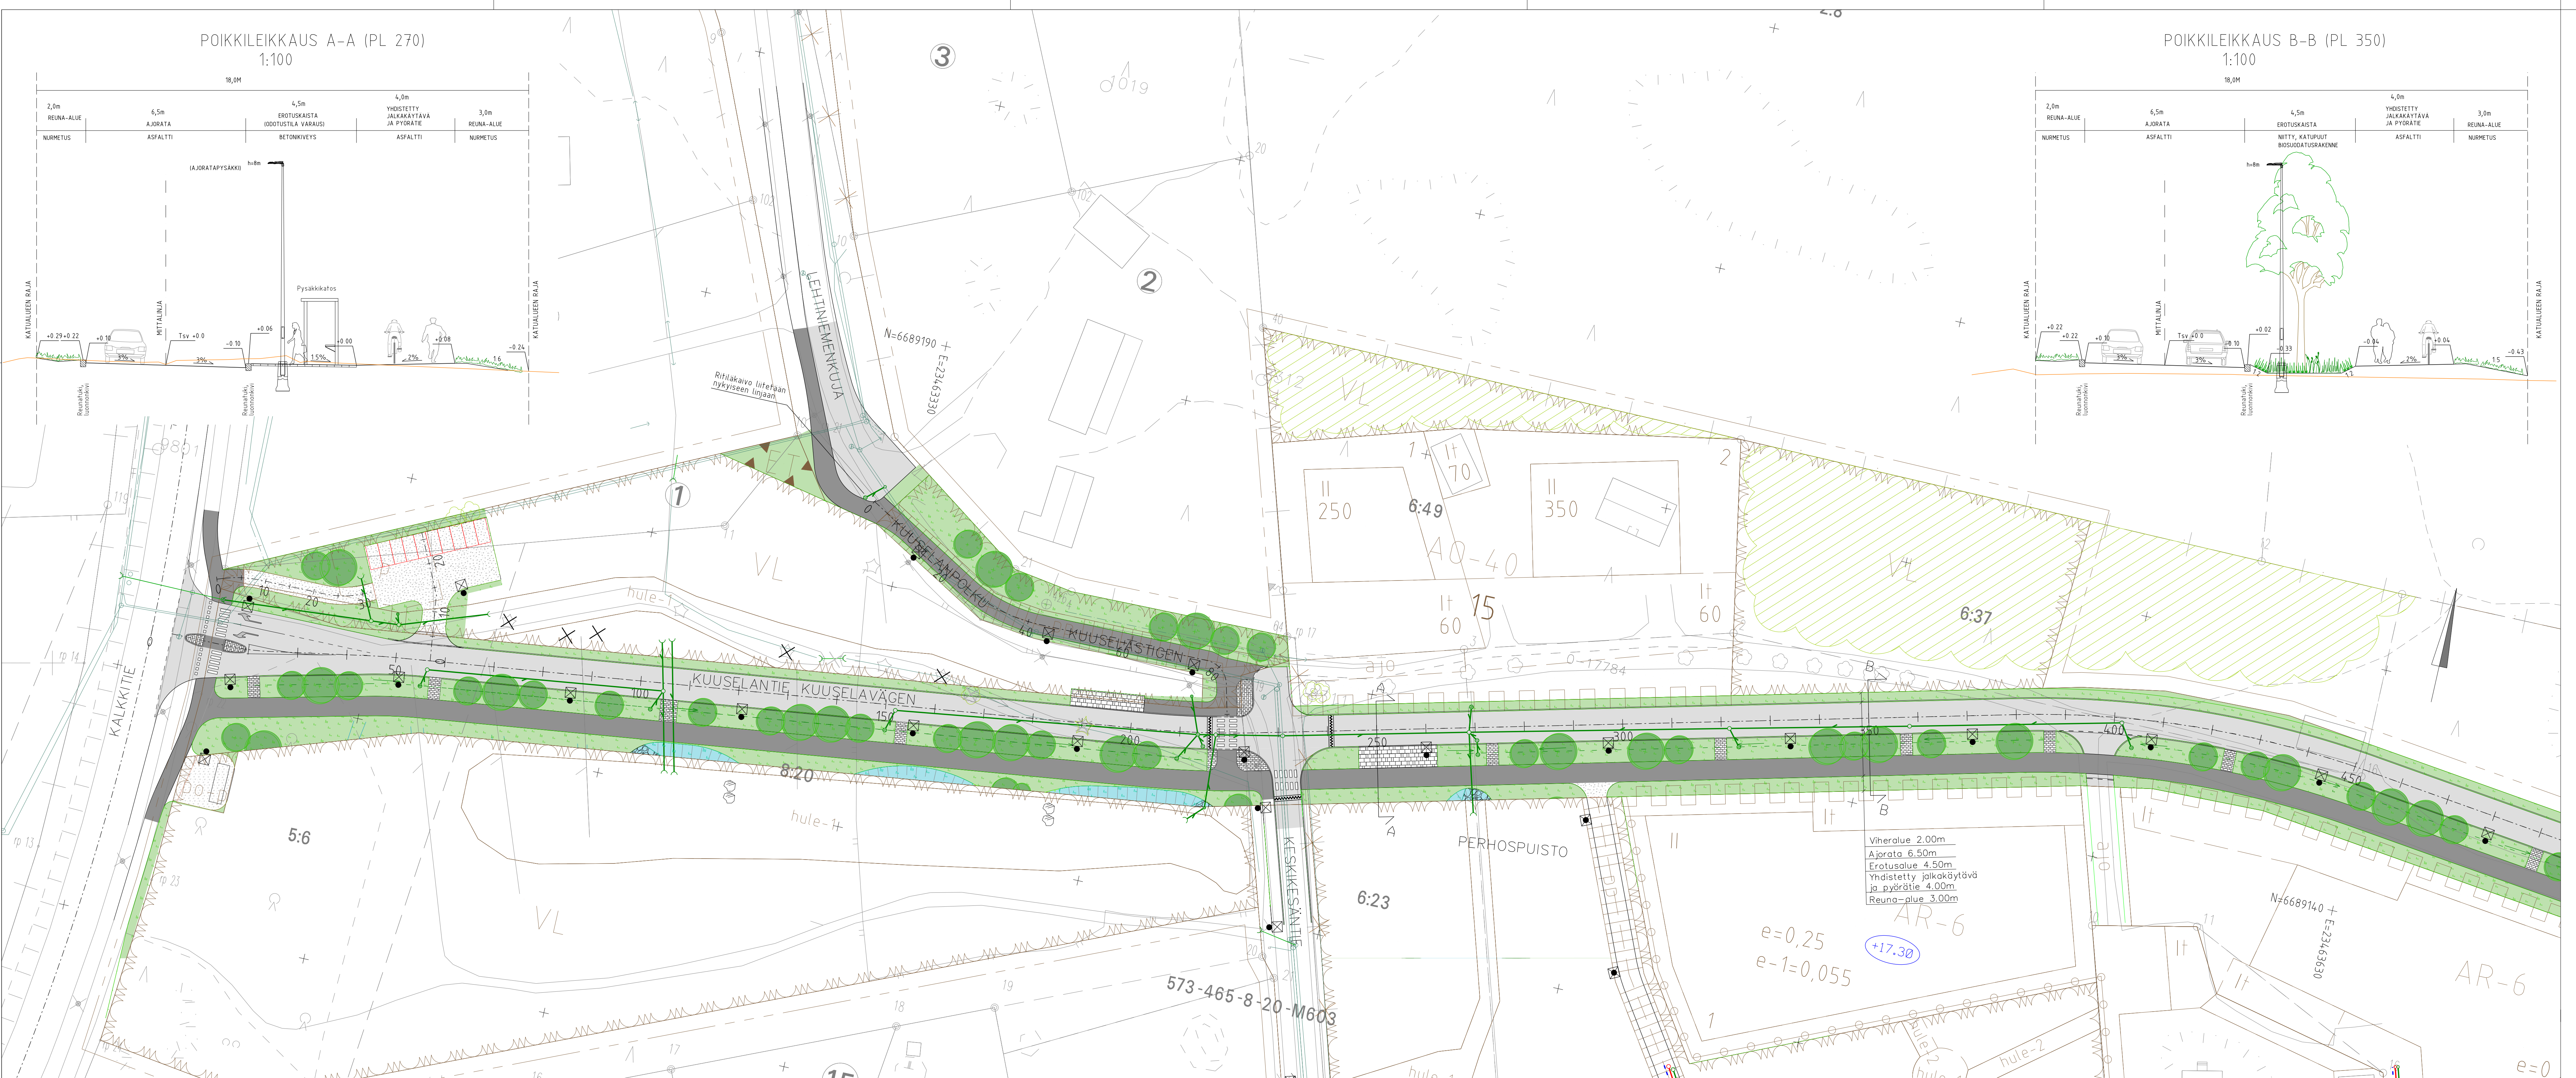

Tilaaja <b>PARGAS</b> SKÅRGÅRDSSTADEN	Arvioija <b>PARAINEN</b> SAARISTOKAUPUNKI	Kauposa/työ Isoniitty	Korkeus- ja koord. järjestelmä N2000 GK23	toimitusno -
Rakennekohteen nimi ja osoite <b>Kuuselanpolku</b> Piv 0-450	Projekti Katusuunnitelma	Asennus Asemapiirustus	Mittakaava 1:500	Juokseva no -
<b>SITOWISE</b>	Heikkinenkatu 25 20520 Turku 020 747 6000 www.sitowise.com	Suunnittelija <b>TKA</b>	Työnumero 12001591	Piir.no K1-1
Suunnittelija SITOWISE	Tarkastaja Iikka Ojanilta	Tiedosto	Muutos	-
Pääpiir.	Henriikki Norontaus	Päiväys 17.2.2025		