


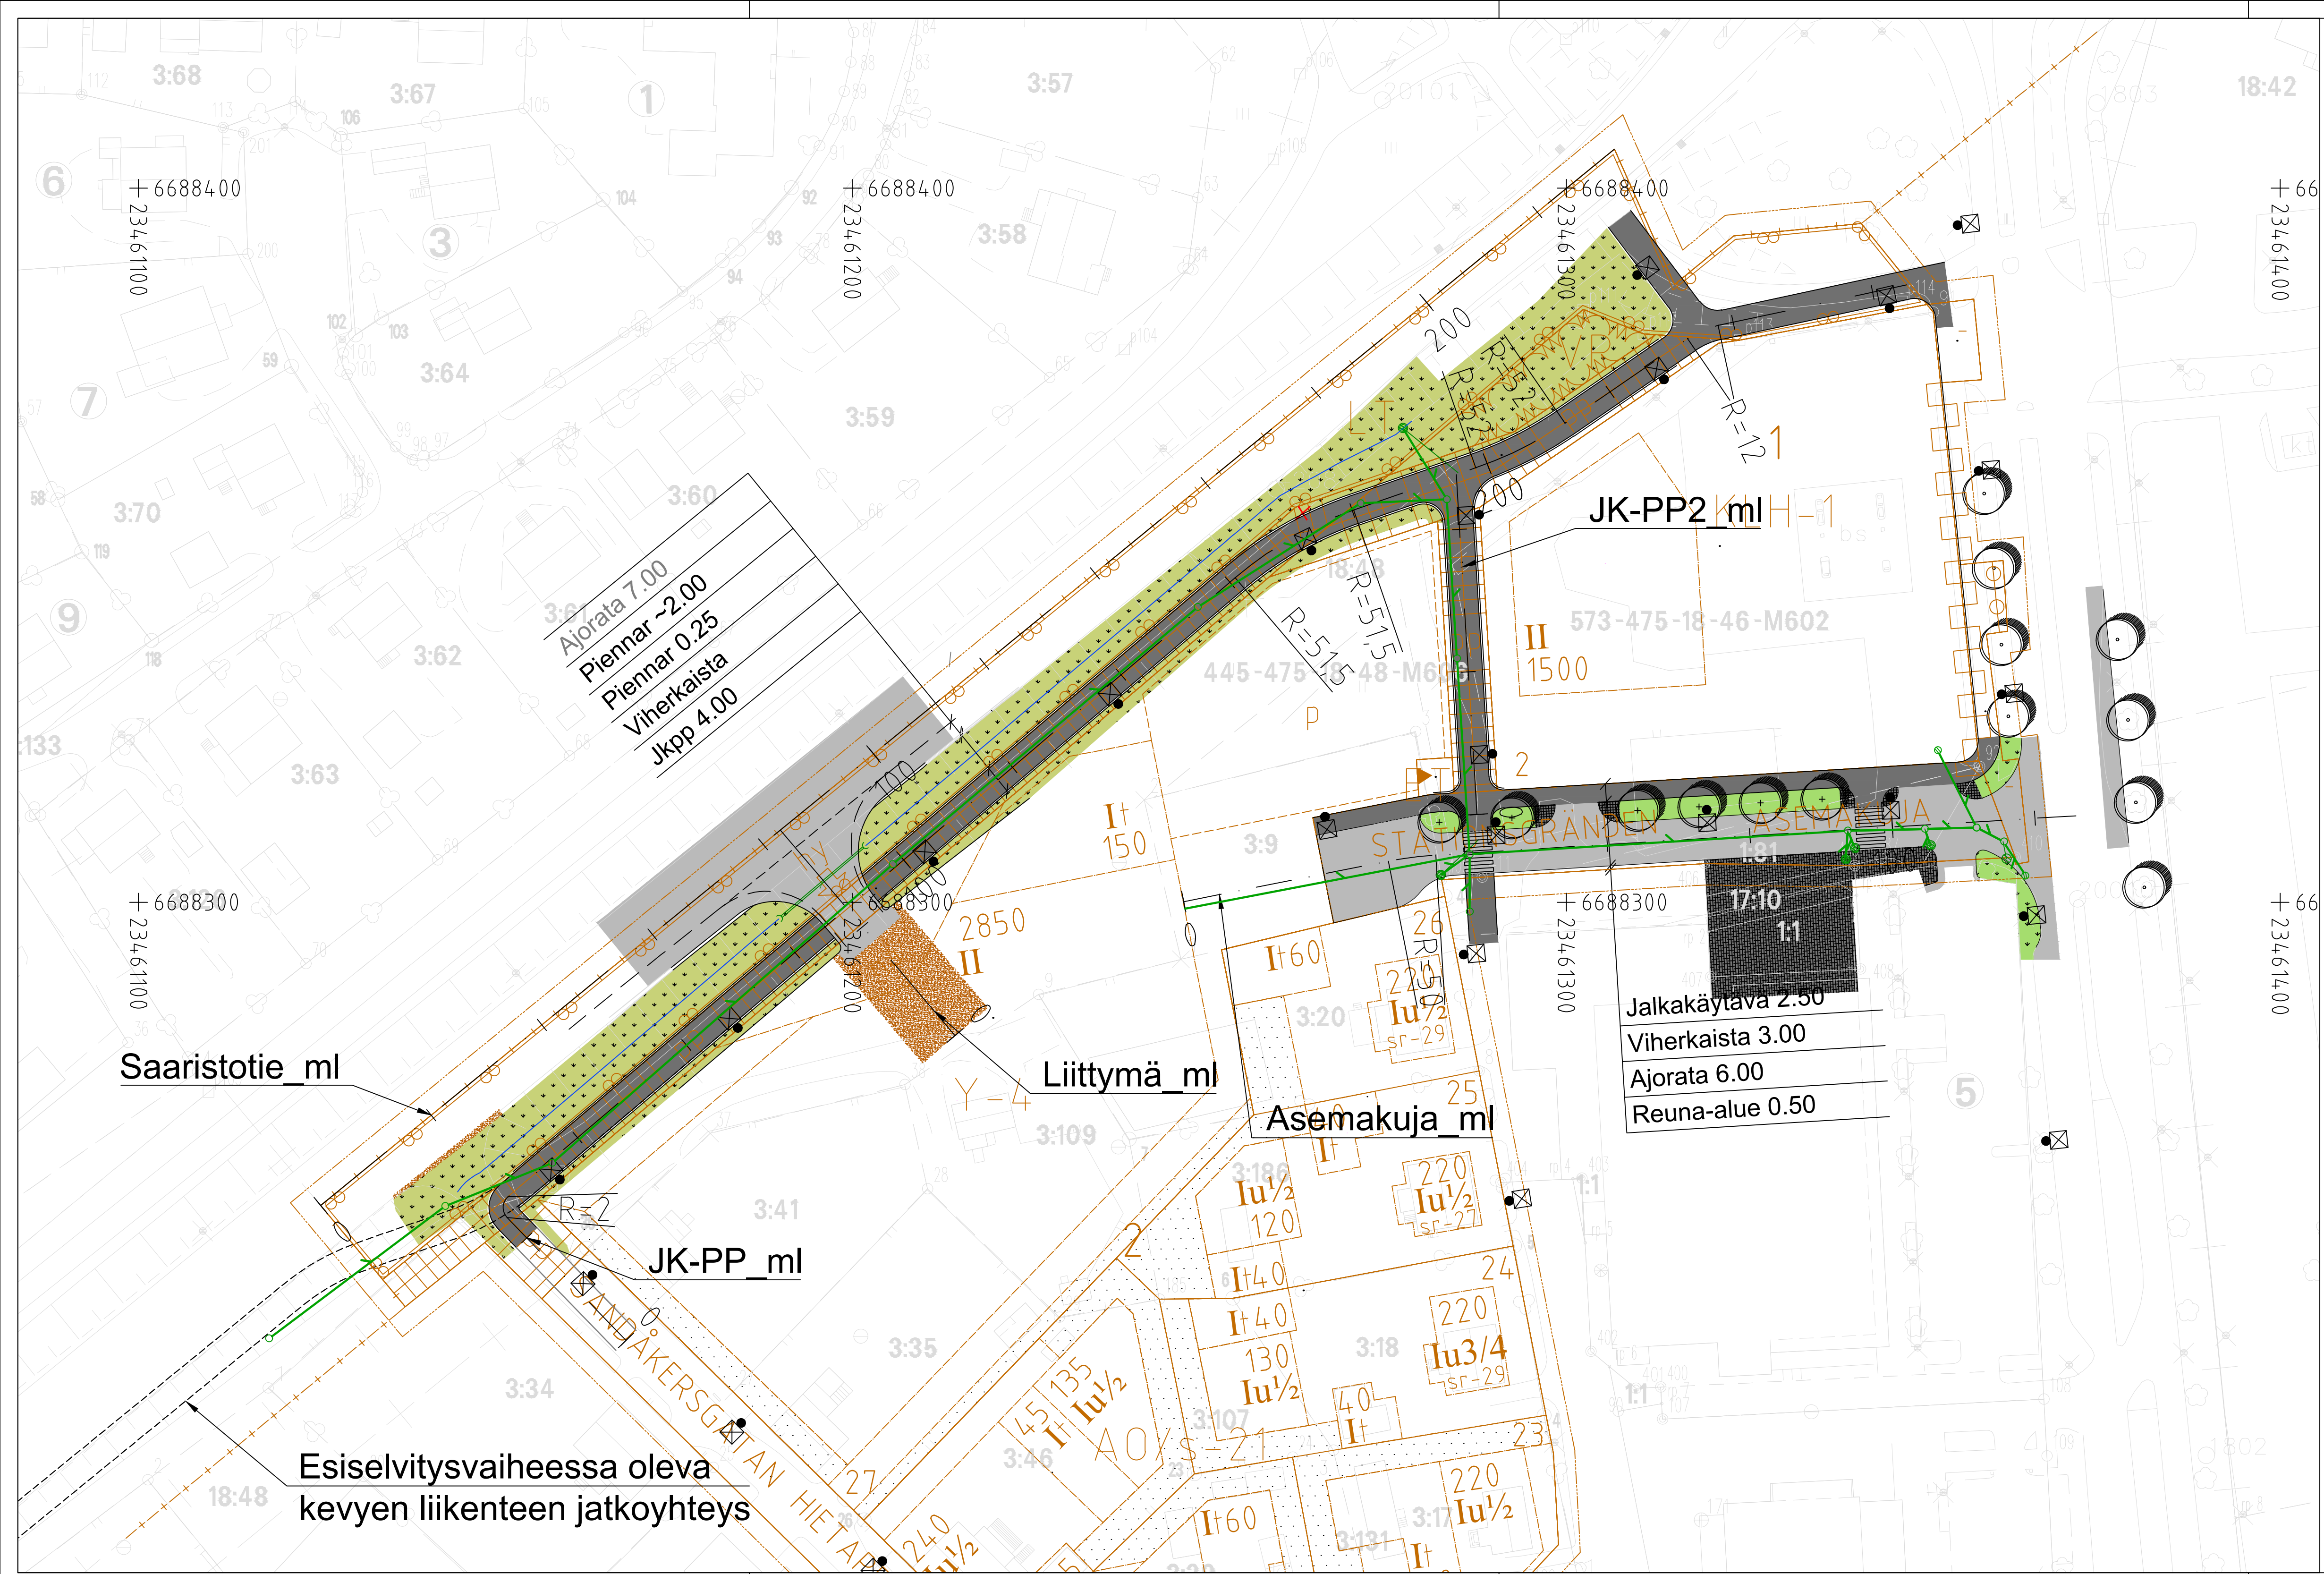

- Merkintöjen selitykset:
- Asfaltti, katu
 - Asfaltti, JK/PP
 - Maisemanurmi 1
 - Nurmi, välialue R3
 - Kiveys, nupu
 - Kiveys, kartano
 - Sorapinta
 - JK / PP reunalinja
 - Kadun reunalinja
 - Reunakivi
 - Reunakivi, madallettu
 - Maaliviiva
 - Istutettava / säilyvä puu
 - Rumpu
 - Oja
 - Ritiläkaivo, hv
 - Hulevesiputki
 - Uusi valaisin

Tilaaja		Kortti/Tila		Tontti/Rno
 Pargas stad Paraisten kaupunki		Korkeus- ja koord. järjestelmä NZ2000 ETRS-GK23		Juokseva no
Rakennuskohteen nimi ja osoite		Pinnustusaika		Mittakaavat
Paraisten uuden paloaseman ympäristön kunnallistekniikka katusuunnittelu		Katusuunnitelma		1:500
Asemapiirustus		Suunn.ala		Työnumero
SITOWISE		KTT		120133252
Suunnittelija Veli-Pekka Vartimo		Tarkentaja Henrikki Norontaus		Piir.no K1-1
Päätyö Veli-Pekka Vartimo		Vast.suun./hyväksyjä Henrikki Norontaus		Muutos
11.4.2025		Tiedosto		