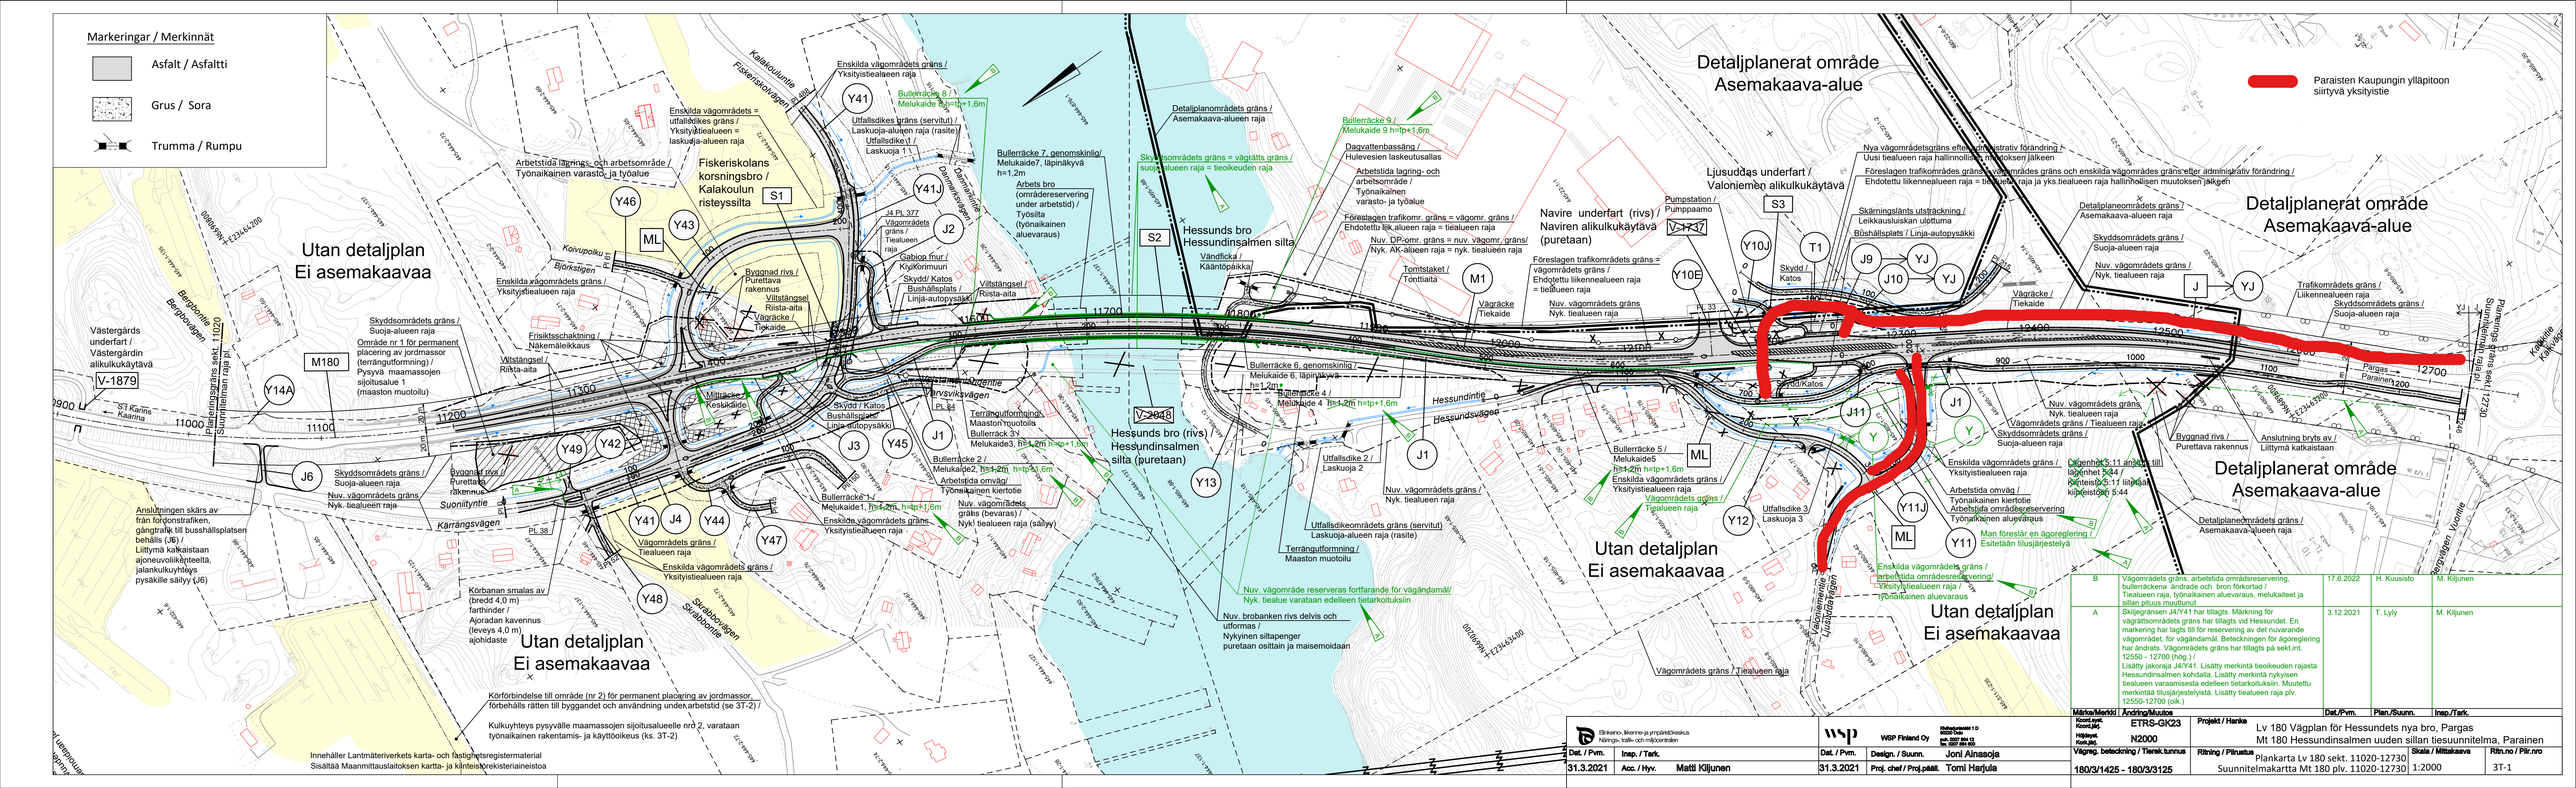

Markeringar / Merkinnät
Asfalt / Asfaltti
Grus / Sora
Trumma / Rumpu
Paraisten Kaupungin ylläpitoon siirtyvä yksityistie
Utan detaljplan
Ei asemakaavaa
Detaljplanerat område
Asemakaava-alue
Västergårds underfart / Västergårdin alikulkukäytävä
V-1879
Y14A
M180
Planeringsgräns sekt. 11020 / Suunnitelman raja pl.
S:t Karins / Kaarina
Bergbontie
Bergbovägen
N6690800
E23464200
Skyddsområdets gräns / Suoja-alueen raja
Område nr 1 för permanent placering av jordmassor (terrängutformning) / Pysyvä maamassojen sijoitusalue 1 (maaston muotoilu)
Arbetstida lagrings- och arbetsområde / Työnaikainen varasto- ja työalue
Enskilda vägområdets = utfallsdikes gräns / Yksityistiealueen = laskuoja-alueen raja
Fiskeriskolans korsningsbro / Kalakoulun risteyssilta
S1
Kalakouluntie
Fiskeriskolvägen
PL 488
Y46
Y43
ML
Koivupolku
Björkstigen
PL 61
Enskilda vägområdets gräns / Yksityistiealueen raja
Byggnad rivs / Purettava rakennus
Viltstängsel / Riista-aita
Vägräcke / Tiekaide
Frisiktsschaktning / Näkemäleikkaus
Mitträcke / Keskikaide
Skydd / Katos
Bushållsplats / Linja-autopysäkki
Y41
Bullerräcke 8 / Melukaide 8 h=tp+1,6m
Utfallsdikes gräns (servitut) / Laskuoja-alueen raja (rasite)
Utfallsdike 1 / Laskuoja 1
Y41J
J4 PL 377
Vägområdets gräns / Tiealueen raja
J2
Gabion mur / Kivikorimuuri
Danmarkintie
Danmarksvägen
Bullerräcke 7, genomskinlig / Melukaide7, läpinäkyvä h=1,2m
Arbets bro (områdereservering under arbetstid) / Työsilta (työnaikainen aluevaraus)
Skyddsområdets gräns = vägrätts gräns / suoja-alueen raja = tieoikeuden raja
Detaljplanområdets gräns / Asemakaava-alueen raja
S2
Hessunds bro
Hessundinsalmen silta
Vändficka / Kääntöpaikka
Bullerräcke 9 / Melukaide 9 h=tp+1,6m
Dagvattenbassäng / Hulevesien laskeutusallas
Arbetstida lagring- och arbetsområde / Työnaikainen varasto- ja työalue
Föreslagen trafikomr. gräns = vägomr. gräns / Ehdotettu liik.alueen raja = tiealueen raja
Nuv. DP-omr. gräns = nuv. vägomr. gräns / Nyk. AK-alueen raja = nyk. tiealueen raja
Tomtstaket / Tonttiaita
M1
Vägräcke / Tiekaide
Navire underfart (rivs) / Naviren alikulkukäytävä (puretaan)
V-1737
Föreslagen trafikområdets gräns = vägområdets gräns / Ehdotettu liikennealueen raja = tiealueen raja
Nuv. vägområdets gräns / Nyk. tiealueen raja
Pumpstation / Pumppaamo
Ljusuddas underfart / Valoniemen alikulkukäytävä
S3
Y10E
Y10J
T1
Skydd / Katos
PL 33
Nya vägområdetsgräns efter administrativ förändring / Uusi tiealueen raja hallinnollisen muutoksen jälkeen
Föreslagen trafikområdes gräns = vägområdes gräns och enskilda vägområdes gräns efter administrativ förändring / Ehdotettu liikennealueen raja = tiealueen raja ja yks.tiealueen raja hallinnollisen muutoksen jälkeen
Skärningslänts utsträckning / Leikkausluiskan ulottuma
Bushållsplats / Linja-autopysäkki
J9
J10
YJ
PL 215
Detaljplaneområdets gräns / Asemakaava-alueen raja
Skyddsområdets gräns / Suoja-alueen raja
Nuv. vägområdets gräns / Nyk. tiealueen raja
J
Trafikområdets gräns / Liikennealueen raja
Planerings gräns sekt. 12730 / Suunnitelman raja pl.
Kalkkitie
Kalkvägen
Pargas / Parainen
11000
11100
11200
11300
11400
11600
11700
11800
11900
12000
12100
12300
12400
12500
12600
12700
20 m
Y49
Y42
J6
Y3
Y45
J1
Anslutningen skärs av från fordonstrafiken, gångtrafik till busshållplatsen behålls (J6) / Liittymä katkaistaan ajoneuvoliikenteeltä, jalankulkuyhteys pysäkille säilyy (J6)
Byggnad rivs / Purettava rakennus
Suoniityntie
Kärrängsvägen
PL 38
PL 52
PL 45
PL 150
Y41
J4
Y44
Y47
Y48
Vägområdets gräns / Tiealueen raja
Enskilda vägområdets gräns / Yksityistiealueen raja
Körbanan smalas av (bredd 4,0 m) farthinder / Ajoradan kavennus (leveys 4,0 m) ajohidaste
Skråbbovägen
Skråbbontie
Körförbindelse till område (nr 2) för permanent placering av jordmassor, förbehålls rätten till byggandet och användning under arbetstid (se 3T-2) /
Kulkuyhteys pysyvälle maamassojen sijoitusalueelle nro 2, varataan työnaikainen rakentamis- ja käyttöoikeus (ks. 3T-2)
Innehåller Lantmäteriverkets karta- och fastighetsregistermaterial
Sisältää Maanmittauslaitoksen kartta- ja kiinteistörekisteriaineistoa
Voistämönlandentie
Varvsviksvägen
PL 84
Terrängutformning / Maaston muotoilu
Bullerräck 3 / Melukaide3, h=1,2m h=tp+1,6m
Bullerräcke 2 / Melukaide2, h=1,2m h=tp+1,6m
Arbetstida omväg / Työnaikainen kiertotie
Nuv. vägområdets gräns (bevaras) / Nyk. tiealueen raja (säilyy)
Bullerräcke 1 / Melukaide1, h=1,2m h=tp+1,6m
Enskilda vägområdets gräns / Yksityistiealueen raja
V-2048
Hessunds bro (rivs) / Hessundinsalmen silta (puretaan)
Y13
Bullerräcke 6, genomskinlig / Melukaide 6, läpinäkyvä h=1,2m
Bullerräcke 4 / Melukaide 4 h=1,2m h=tp+1,6m
Hessundintie
Hessundsvägen
Utfallsdike 2 / Laskuoja 2
Nuv. vägområdets gräns / Nyk. tiealueen raja
Utfallsdikeområdets gräns (servitut) / Laskuoja-alueen raja (rasite)
Terrängutformning / Maaston muotoilu
Nuv. vägområde reserveras fortfarande för vägändamål / Nyk. tiealue varataan edelleen tietarkoituksiin
Nuv. brobanken rivs delvis och utformas / Nykyinen siltapenger puretaan osittain ja maisemoidaan
N6690200
E23463400
Bullerräcke 5 / Melukaide5 h=1,2m h=tp+1,6m
Enskilda vägområdets gräns / Yksityistiealueen raja
Vägområdets gräns / Tiealueen raja
Y12
Utfallsdike 3 / Laskuoja 3
Vägområdets gräns / Tiealueen raja
Skydd/Katos
J11
Y
Y11J
Y11
Enskilda vägområdets gräns / Yksityistiealueen raja
Arbetstida omväg / Työnaikainen kiertotie
Arbetstida områdesreservering / Työnaikainen aluevaraus
Man föreslår en ägoreglering / Esitetään tilusjärjestelyä
Enskilda vägområdets gräns / arbetstida områdesreservering / Yksityistiealueen raja / työnaikainen aluevaraus
Valoniementie
Ljusuddavägen
Nuv. vägområdets gräns / Nyk. tiealueen raja
Vägområdets gräns / Tiealueen raja
Skyddsområdets gräns / Suoja-alueen raja
Lägenhet 5:11 ansluts till lägenhet 5:44 / Kiinteistö 5:11 liitetään kiinteistöön 5:44
Byggnad rivs / Purettava rakennus
Anslutning bryts av / Liittymä katkaistaan
Detaljplaneområdets gräns / Asemakaava-alueen raja
N6689600
E23463200
Bergvägen
Vuoritie
A
B

Märke/Merkki	Ändring/Muutos	Dat./Pvm.	Plan./Suunn.	Insp./Tark.
B	Vägområdets gräns, arbetstida områdsreservering, bullerräckena ändrade och bron förkortad / Tiealueen raja, työnaikainen aluevaraus, melukaiteet ja sillan pituus muuttunut	17.6.2022	H. Kuusisto	M. Kiljunen
A	Skiljegränsen J4/Y41 har tillagts. Märkning för vägrättsområdets gräns har tillagts vid Hessundet. En markering har lagts till för reservering av det nuvarande vägområdet, för vägändamål. Beteckningen för ägoreglering har ändrats. Vägområdets gräns har tillagts på sekt.int. 12550 - 12700 (hög.) / Lisätty jakoraja J4/Y41. Lisätty merkintä tieoikeuden rajasta Hessundinsalmen kohdalla. Lisätty merkintä nykyisen tiealueen varaamisesta edelleen tietarkoituksiin. Muutettu merkintää tilusjärjestelyistä. Lisätty tiealueen raja plv. 12550-12700 (oik.)	3.12.2021	T. Lyly	M. Kiljunen

Elinkeino-, liikenne- ja ympäristökeskus
Närings-, trafik- och miljöcentralen

WSP Finland Oy
Kiviharjunlenkki 1 D
90220 Oulu
puh. 0207 864 12
fax. 0207 864 800

Dat. / Pvm.	Insp. / Tark.		Dat. / Pvm.	Design. / Suunn.	Joni Ainasoja
31.3.2021	Acc. / Hyv.	Matti Kiljunen	31.3.2021	Proj. chef / Proj.pääll.	Tomi Harjula

Koord.syst. / Koord.järj.	ETRS-GK23	Projekt / Hanke	Lv 180 Vägplan för Hessundets nya bro, Pargas Mt 180 Hessundinsalmen uuden sillan tiesuunnitelma, Parainen
Höjdsyst. / Kork.järj.	N2000		

Vägreg. beteckning / Tierek.tunnus	Ritning / Piirustus	Skala / Mittakaava	Ritn.no / Piir.nro
180/3/1425 - 180/3/3125	Plankarta Lv 180 sekt. 11020-12730 Suunnitelmakartta Mt 180 plv. 11020-12730	1:2000	3T-1