


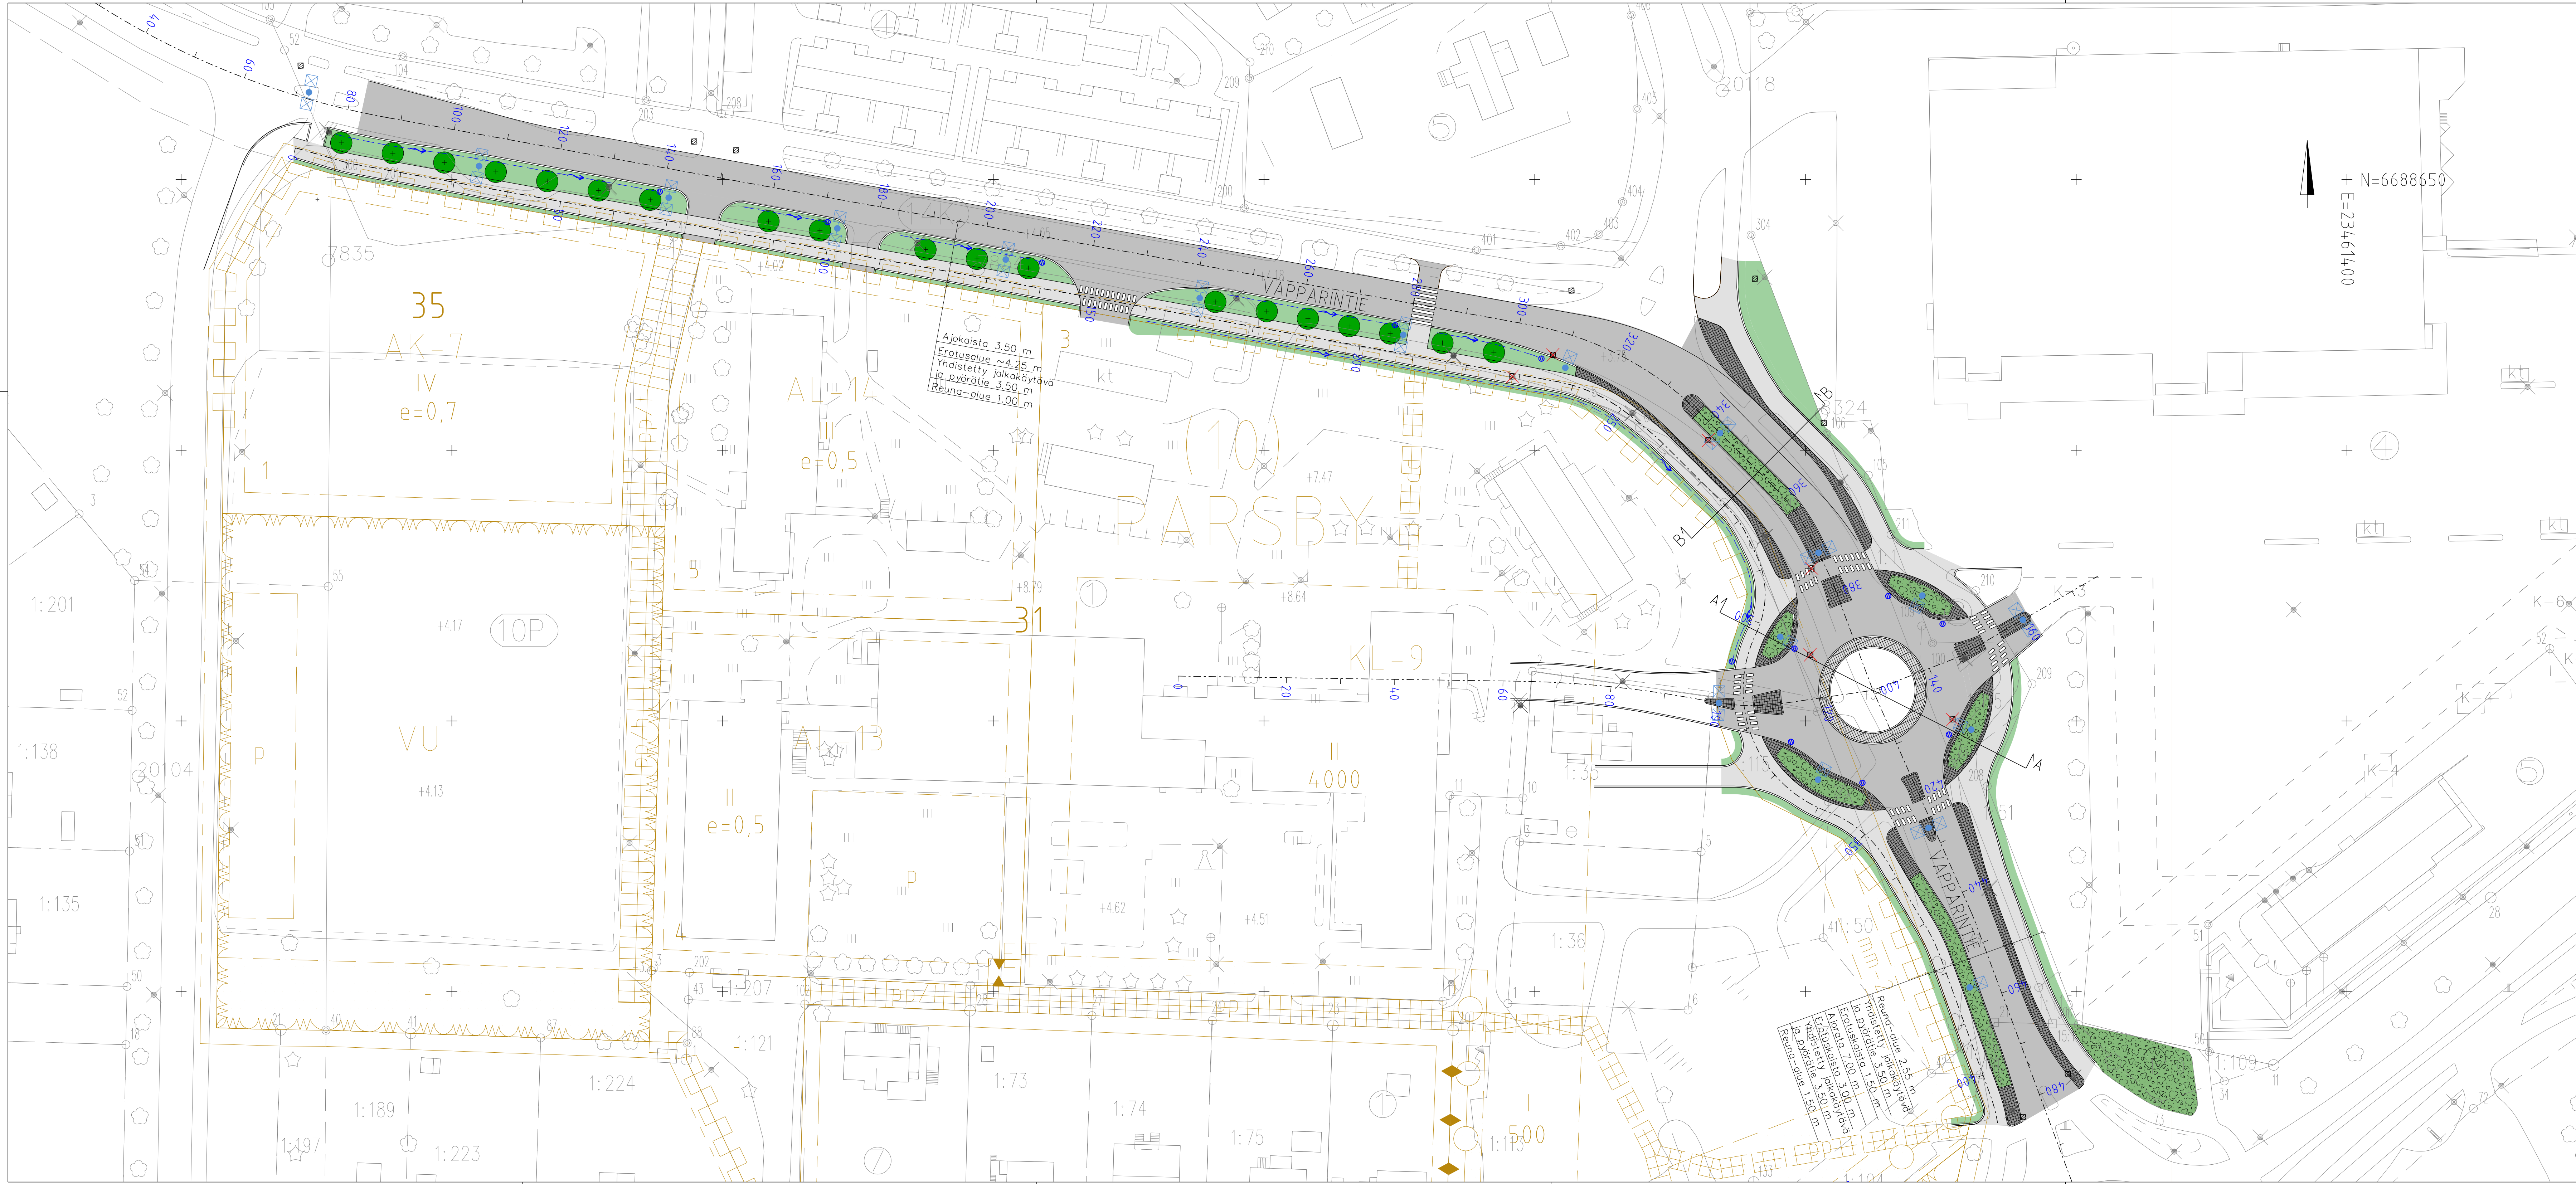

- PIIRUSTUSMERKINNÄT
- AJORATA, asfaltti
 - JK/PP, asfaltti
 - NOPPAKIVI, graniitti
 - NUPUKIVI, graniitti
 - MONILAJINEN PENSASISTUTUS
 - NURMETUS
 - REUNATUKI, graniitti
 - SUUNNITELTU PAINANNE
 - ISTUTETTAVA LEHTIPUU
 - SUUNNITELTU VALAISINPYLVÄS
 - NYKYINEN POISTETTAVA VALAISIN
 - SUUNNITELTU HULEVESIKAIVO, RITILÄKANSISTO
 - NYKYINEN HULEVESIKAIVO
 - NYKYINEN KÄYTÖSTÄ POISTUVA HULEVESIKAIVO

Tilaaja		Korttel/tila		Tontti/tila	
Pargas Parainen		Parsby		-	
Rakennuskohteen nimi ja osoite		Korkeus- ja koord. järjestelmä		Juokseva no.	
Vapparin tien kiertoliittymä		N2000 GK23		-	
Pinnustuksen sisältö		Pinnustuksen sisältö		Mittakaavat	
Asemapiirustus		Asemapiirustus		1:500	
Suunnittelija		Suunn. ala		Työnumero	
J.N./S.N.		TKA		12001591	
Päättäjän		Päättäjän		Piir.no	
-		Henriikki Norontaus		K1-1	
Tarkastaja		Tiedosto		Muutos	
Ilkka Ojanen		-		-	
Päiväys		Päiväys		Päiväys	
-		14.1.2026		14.1.2026	