
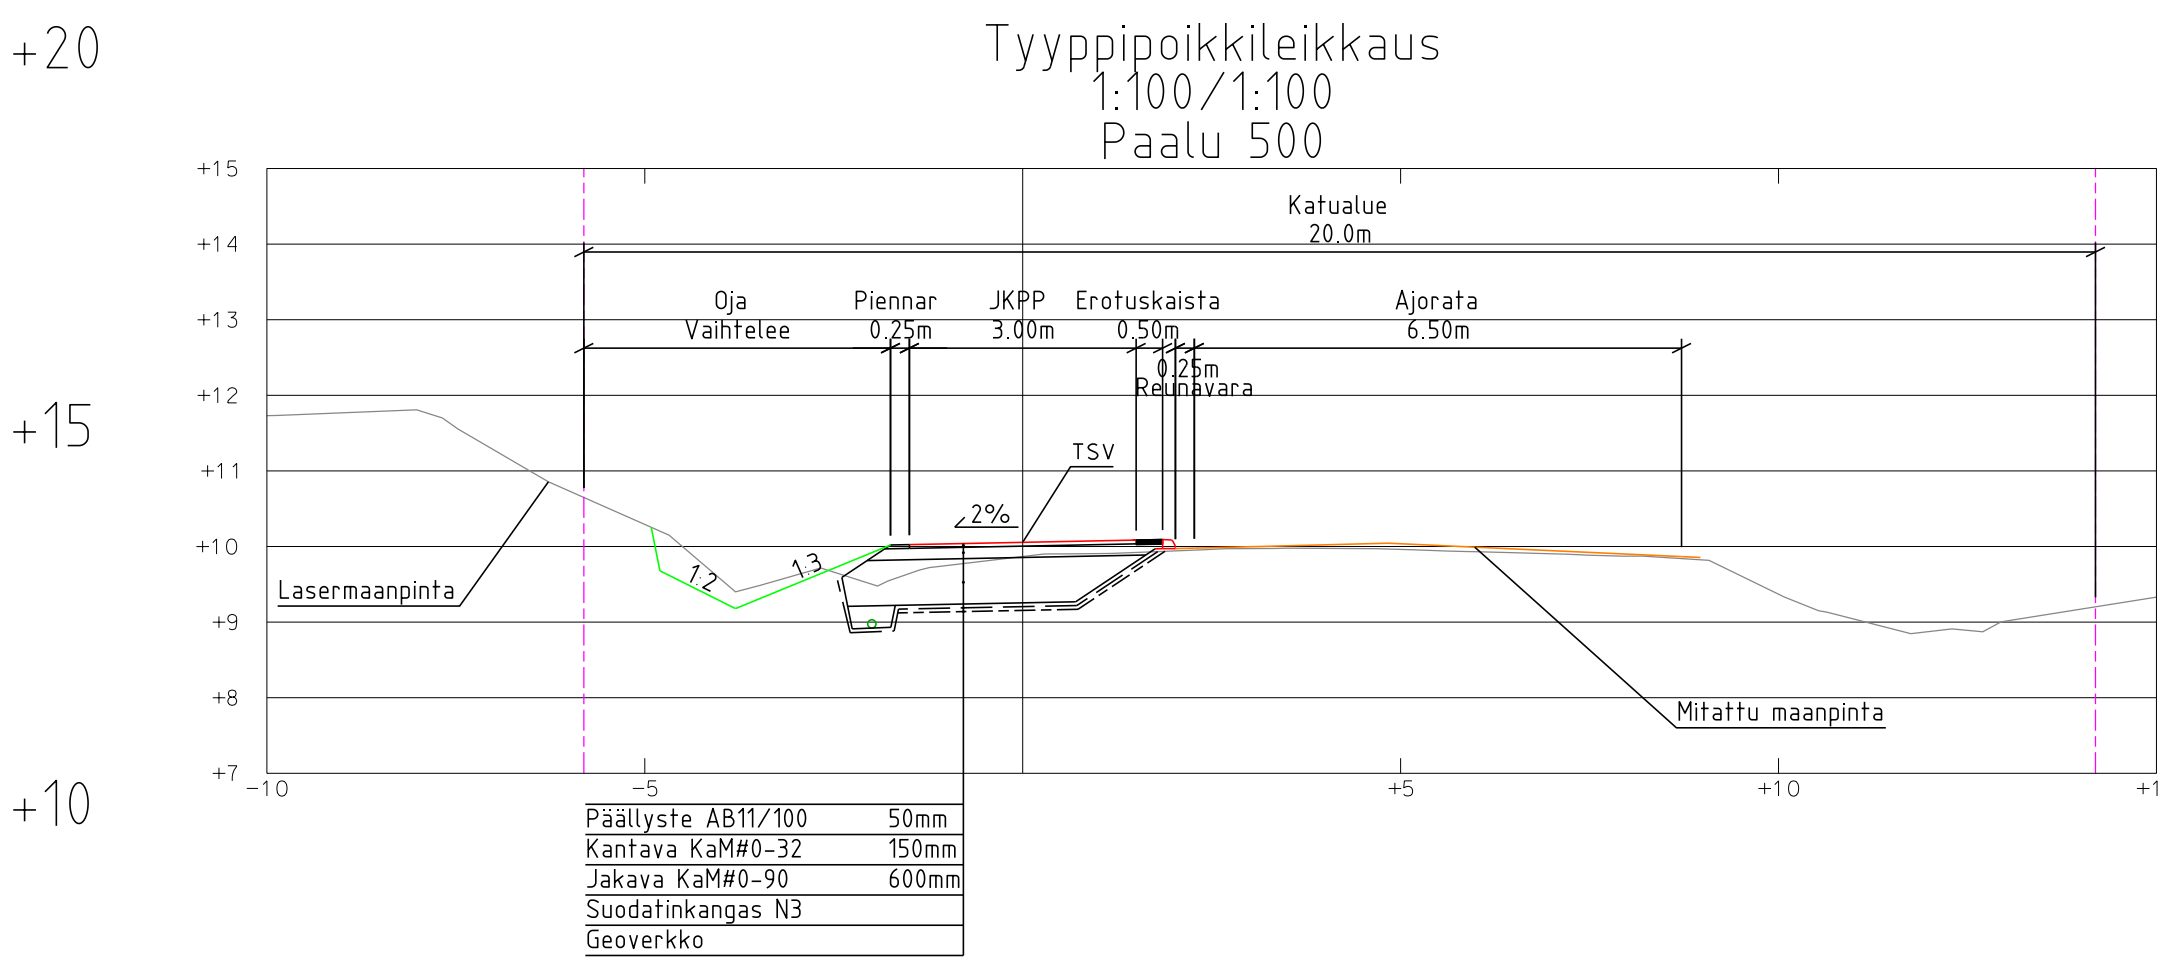


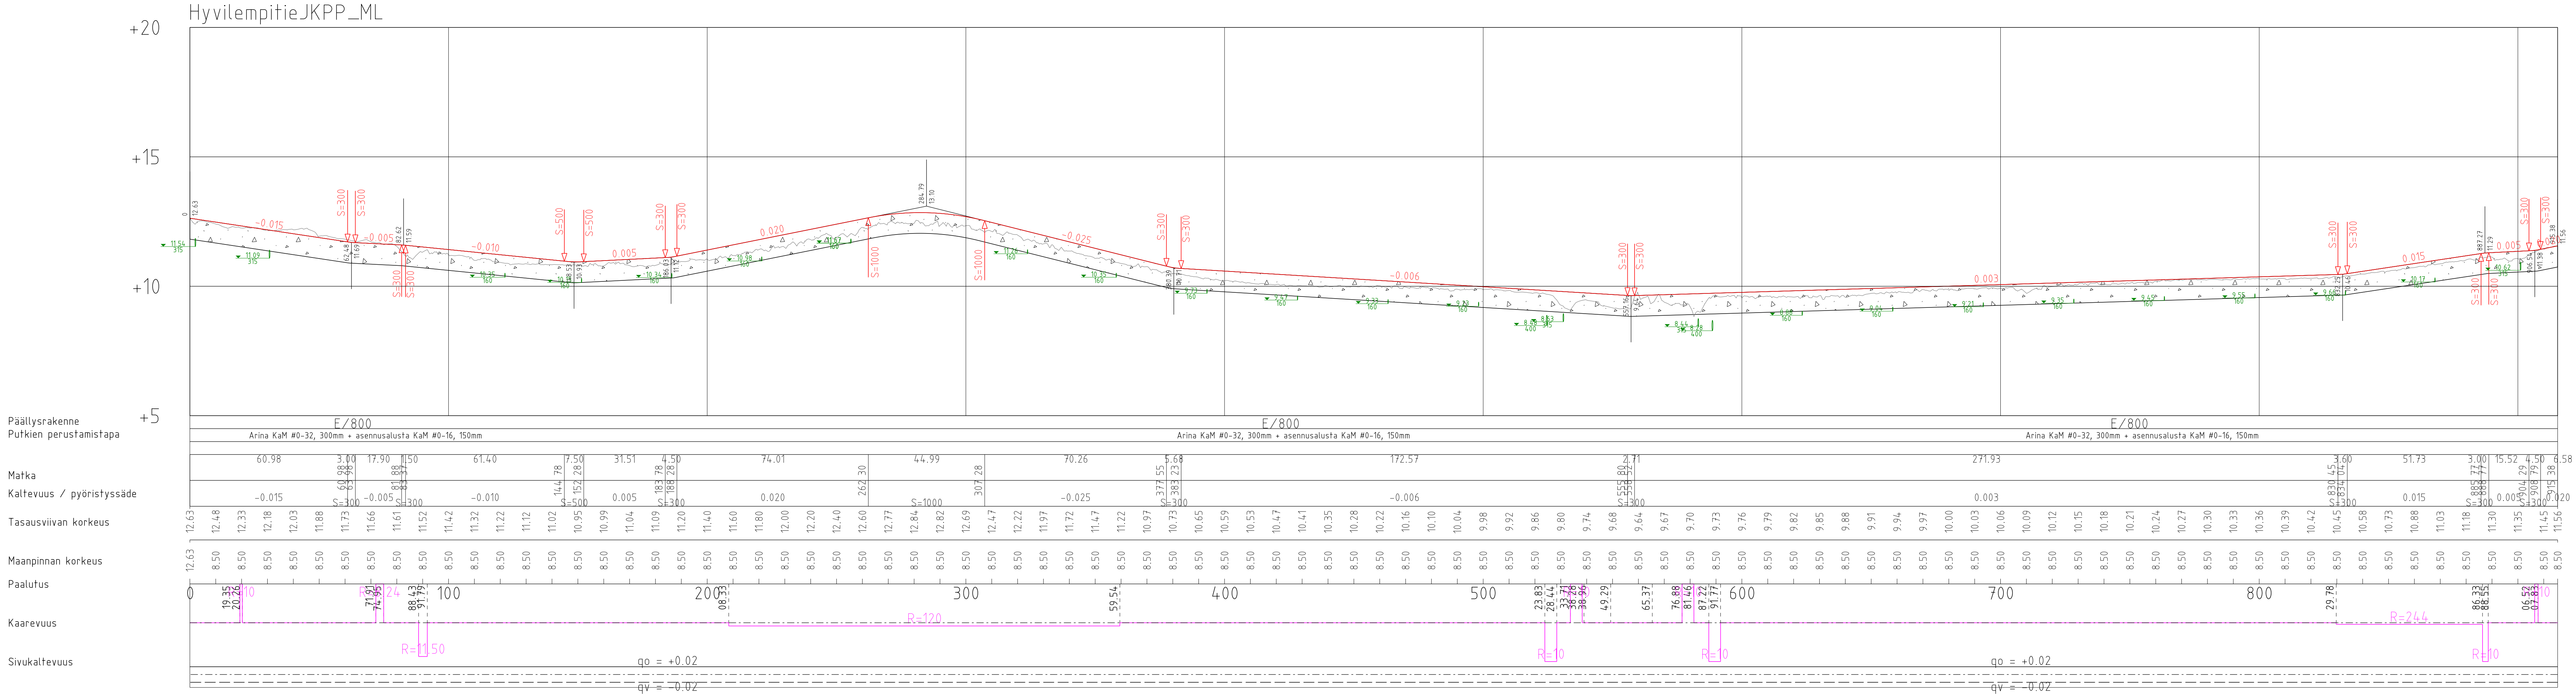

JKPP E/800			
Päälyste AB11/100	50mm		
Kantava KaM#0-32	150mm		
Jakava KaM#0-90	600mm		
Suodatinkangas N3			
Geoverkko			
Yht.	800mm		

LUONNOS

Tilaaja		Kartalla/Itä		Tontti/Ro	
PARGAS SKARGÅRDSTADEN		PARAINEN SAARISTOKAUPUNKI			
Rakennuskohteen nimi ja osoite		Käyttö- ja koord. järjestelmä		Mittakaava	
Hyvilempintien JKPP		N2000		1:1000/1:100	
KS+RS		Katu- ja rakennussuunnitelma			
		Pituusleikkaus			
Suunnittelija		Suunnittelija		Muutos	
Jani Aalto		Henriki Norontaus			
Päivä		Vastuunhyödyt			
Jani Aalto		Henriki Norontaus			