Pargas Parainen

Skala/Mittakaava 1: 1500

Detaljplan/Asemakaava	Tomtindeln./Tonttijako	Byggplats/Rakennuspaikka
08.02.2011 445 0012001		44563000010488
445-630-1-488		
Fast.reg.dat/Kiint.rek.pvm		Kartdat./Kartan pvm
21.12.2011		19.9.2025
Karta för arrendeavtal / Kartta vuokrasopimukseen		

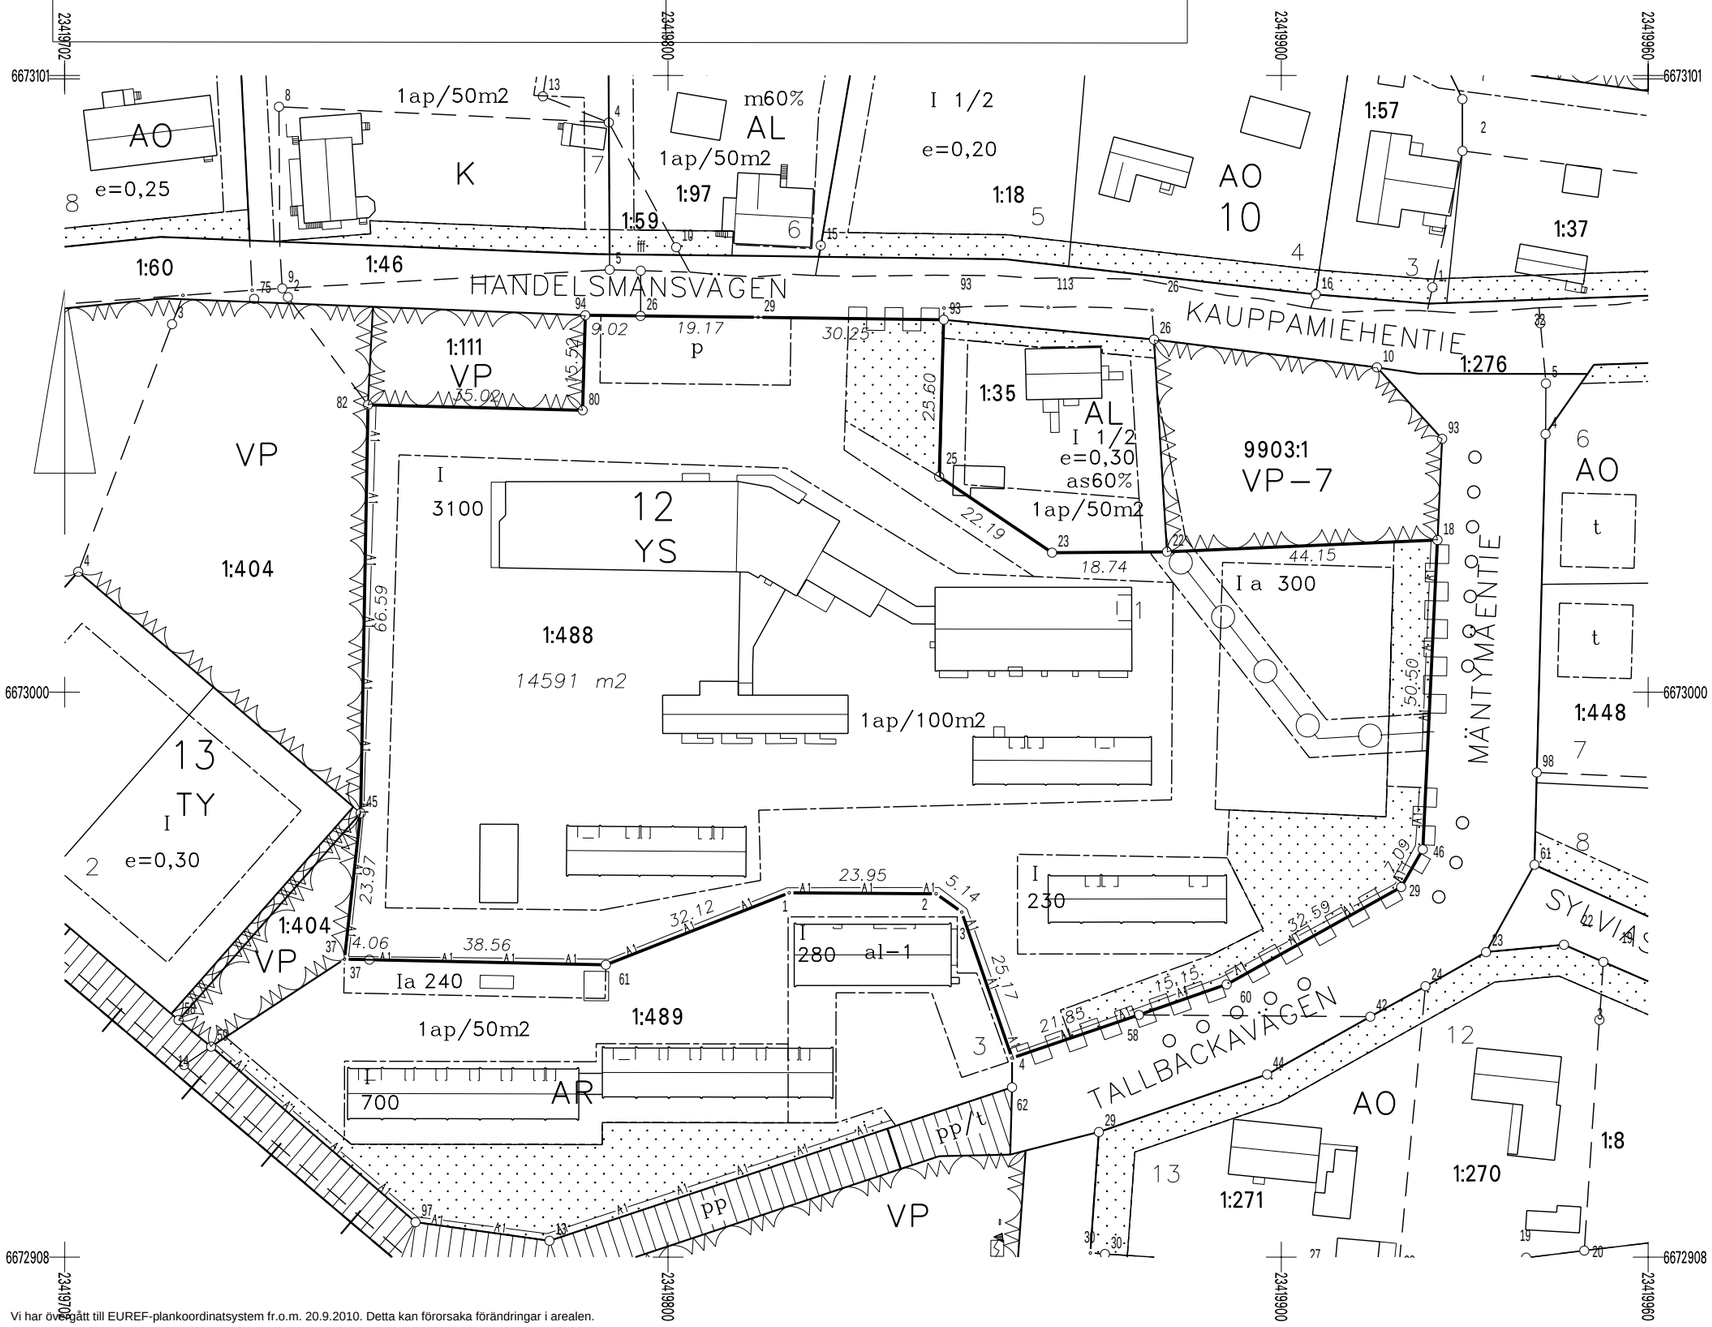

N:O	Xp	Yi
1	6672967.277	23419819.762
2	6672967.113	23419843.716
3	6672964.130	23419847.897
4	6672940.325	23419856.086
18	6673024.803	23419925.466
22	6673022.885	23419881.354
23	6673022.748	23419862.616
25	6673035.153	23419844.213
26	6673061.359	23419795.536
29	6672968.214	23419919.541
29	6673061.144	23419814.701
37	6672956.367	23419751.310
37	6672956.446	23419747.250
45	6672980.275	23419749.883
46	6672974.360	23419923.069
58	6672947.357	23419876.776
60	6672952.327	23419891.085
61	6672955.532	23419789.861
80	6673045.961	23419786.083
82	6673046.850	23419751.077
93	6673060.740	23419844.953
94	6673061.471	23419786.514

Vi har övergått till EUREF-plankoordinatsystem fr.o.m. 20.9.2010. Detta kan förorsaka förändringar i arealen.

Olemme siirtyneet EUREF-tasokoordinaattijärjestelmään 20.9.2010 alkaen. Tämä voi aiheuttaa pinta-alamuutoksia.