Pargas Parainen

Skala/Mittakaava 1: 500

Detaljplan/Asemakaava	Tomtindeln./Tonttijako	Byggplats/Rakennuspaikka
14.11.2002 101 141102§29		44566500020005
En del av / Osa kiint. 445-665-2-5		
Fast.reg.dat/Kiint.rek.pvm		Kartdat./Kartan pvm
06.11.2021		24.9.2025

Karta för arrendeavtal / Kartta vuokrasopimukseen

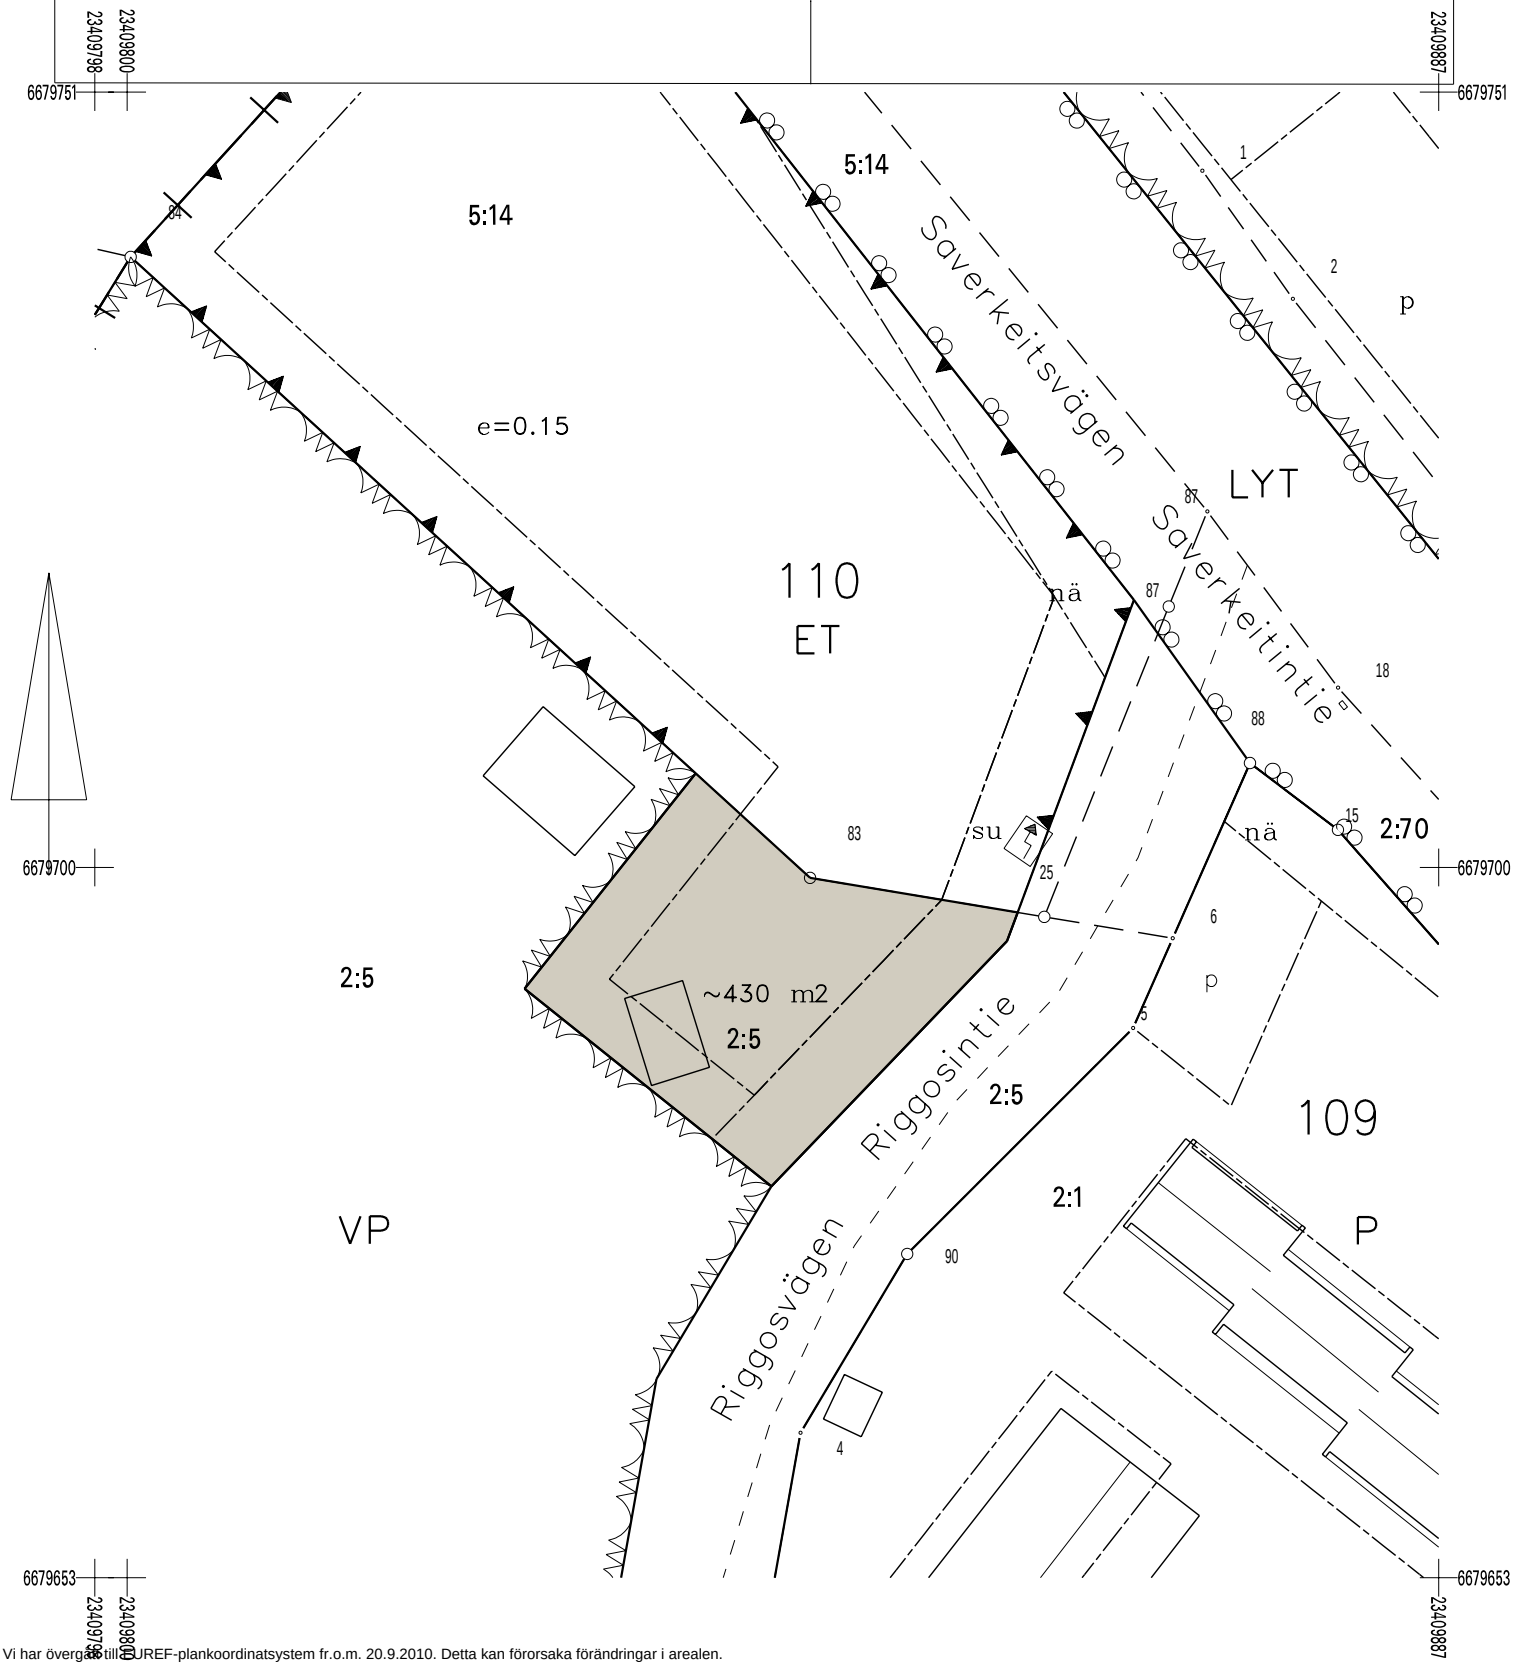

Vi har övergått till EUREF-plankoordinatsystem fr.o.m. 20.9.2010. Detta kan förorsaka förändringar i arealen.

Olemme siirtyneet EUREF-tasokoordinaattijärjestelmään 20.9.2010 alkaen. Tämä voi aiheuttaa pinta-alamuutoksia.