




POIKKILEIKKAUS A-A (PL 270)
1:100

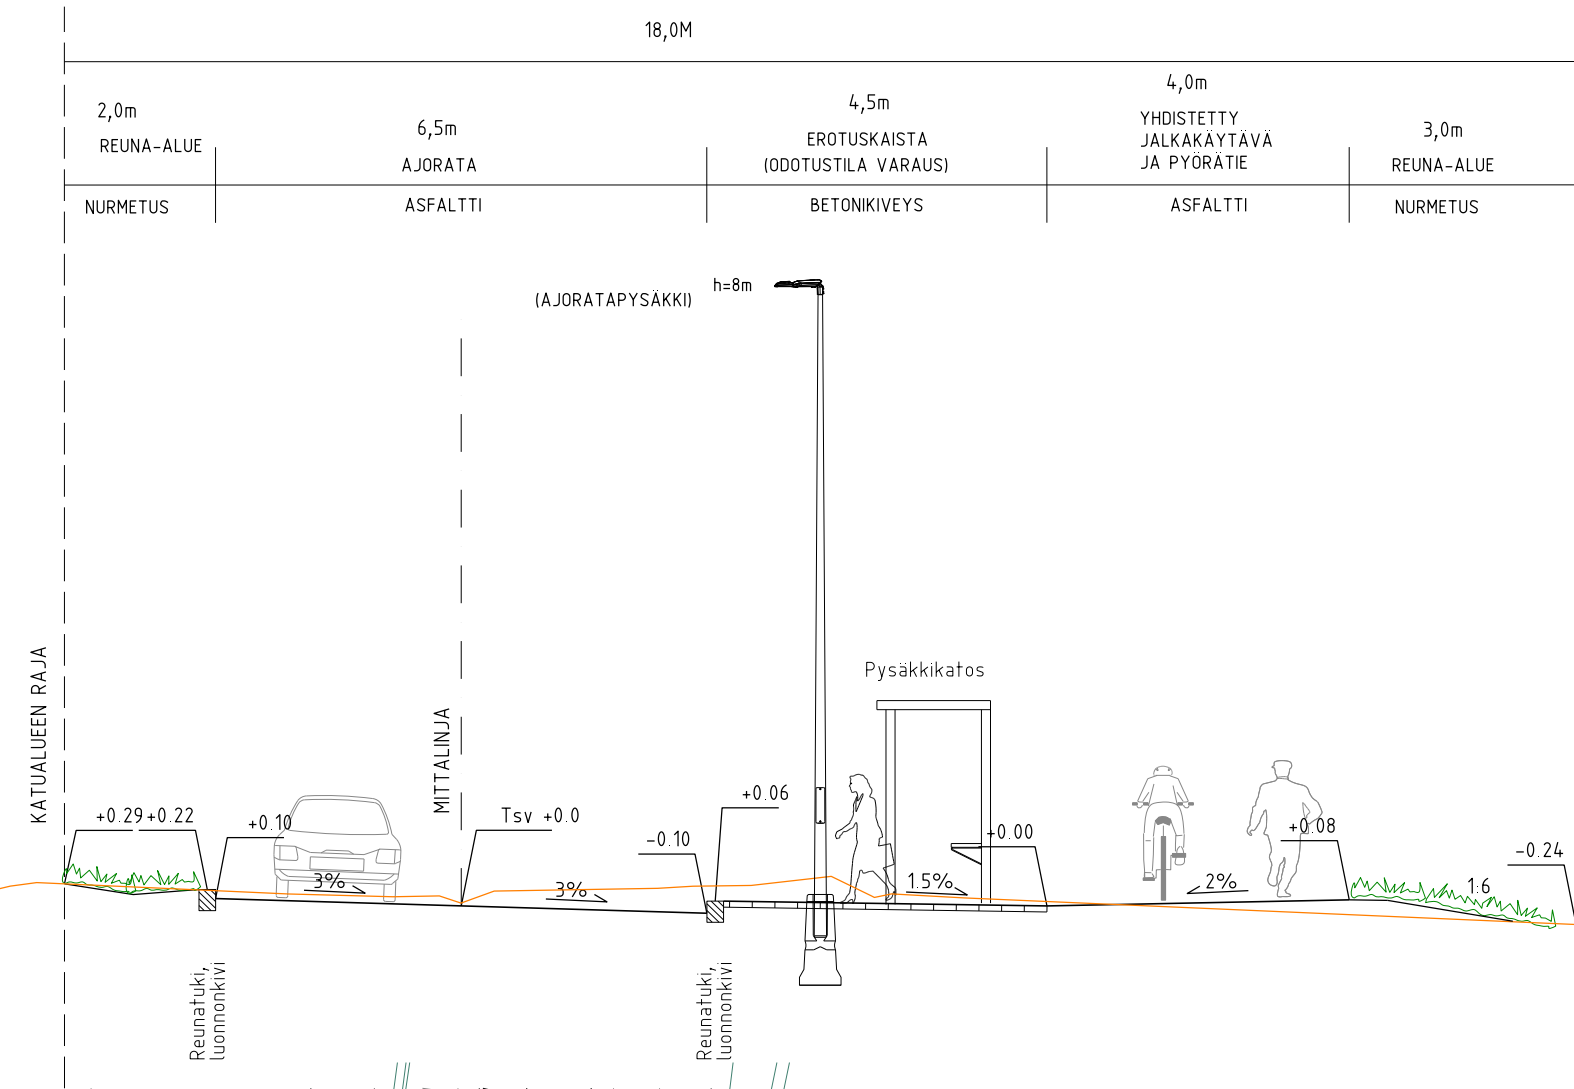

POIKKILEIKKAUS B-B (PL 350)
1:100

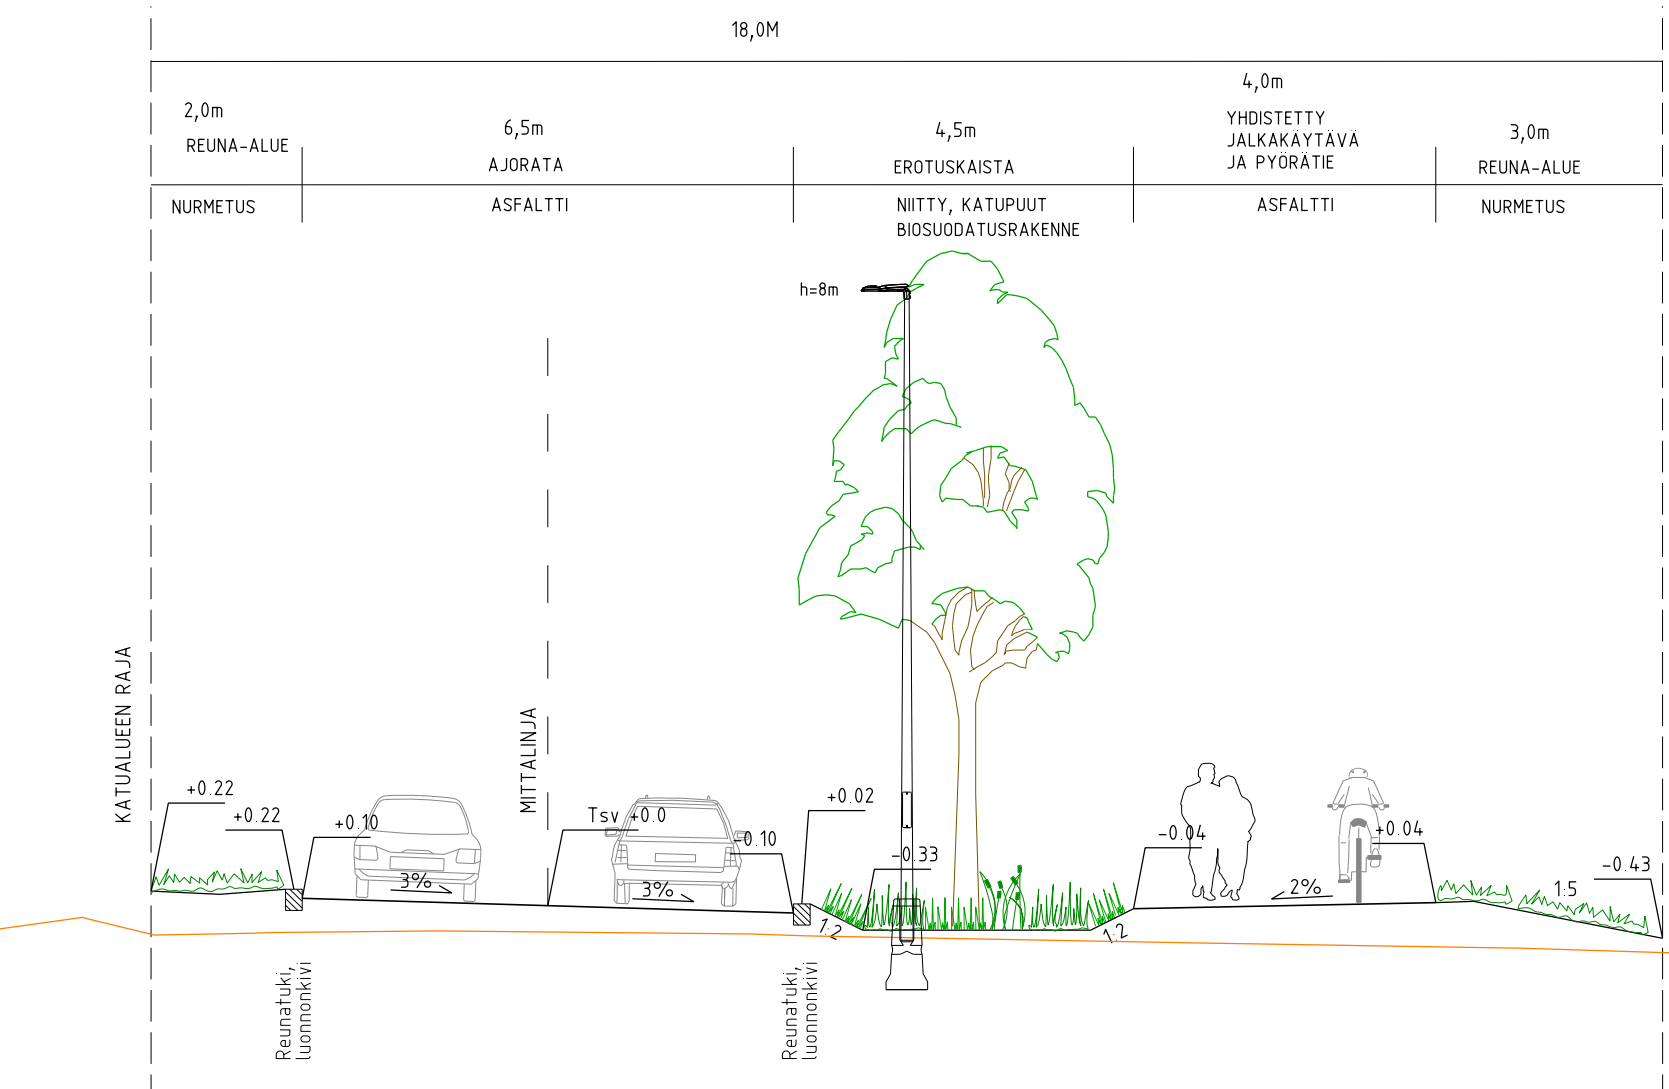

- PIIRUSTUSMERKINNÄT
- Ajorata/ jalkakäytävä, pyörätie, asfaltti
 - Betonikiveys, harmaa
 - Noppa/nupukiveys
 - Kivituuhka
 - Niitty
 - Nykyinen, säilytettävä metsä/puustoinen alue
 - Kadun korkeusasema +6.9
 - Reunatuki, luonnonkivi, harmaa
 - Reunatuki, luonnonkivi, harmaa, madallettu
 - Reunatuki, luonnonkivi, harmaa, luiskattu
 - Tasoon upotettu reunakivi, luonnonkivi, harmaa
 - Korofusviiste
 - Nykyinen, säilytettävä puu
 - Istutettava puu
 - Vahvistettu nurmi / huoltoajoreitti
 - Hulevesipainanne / -allas / -uoma
 - Uoman pohja, virtaussuuntanuoli
 - Maakivi
 - Uusi valaisinpylväs
 - Biosuodatus
 - Nykyinen vesihuolto 450MUO2009
 - Suunniteltu hulevesiviemäri
 - Suunniteltu jätevesiviemäri
 - Suunniteltu vesijohto
 - Suunniteltu valaisin
 - Alin viemäritälvä lattiakorkeus +16.18

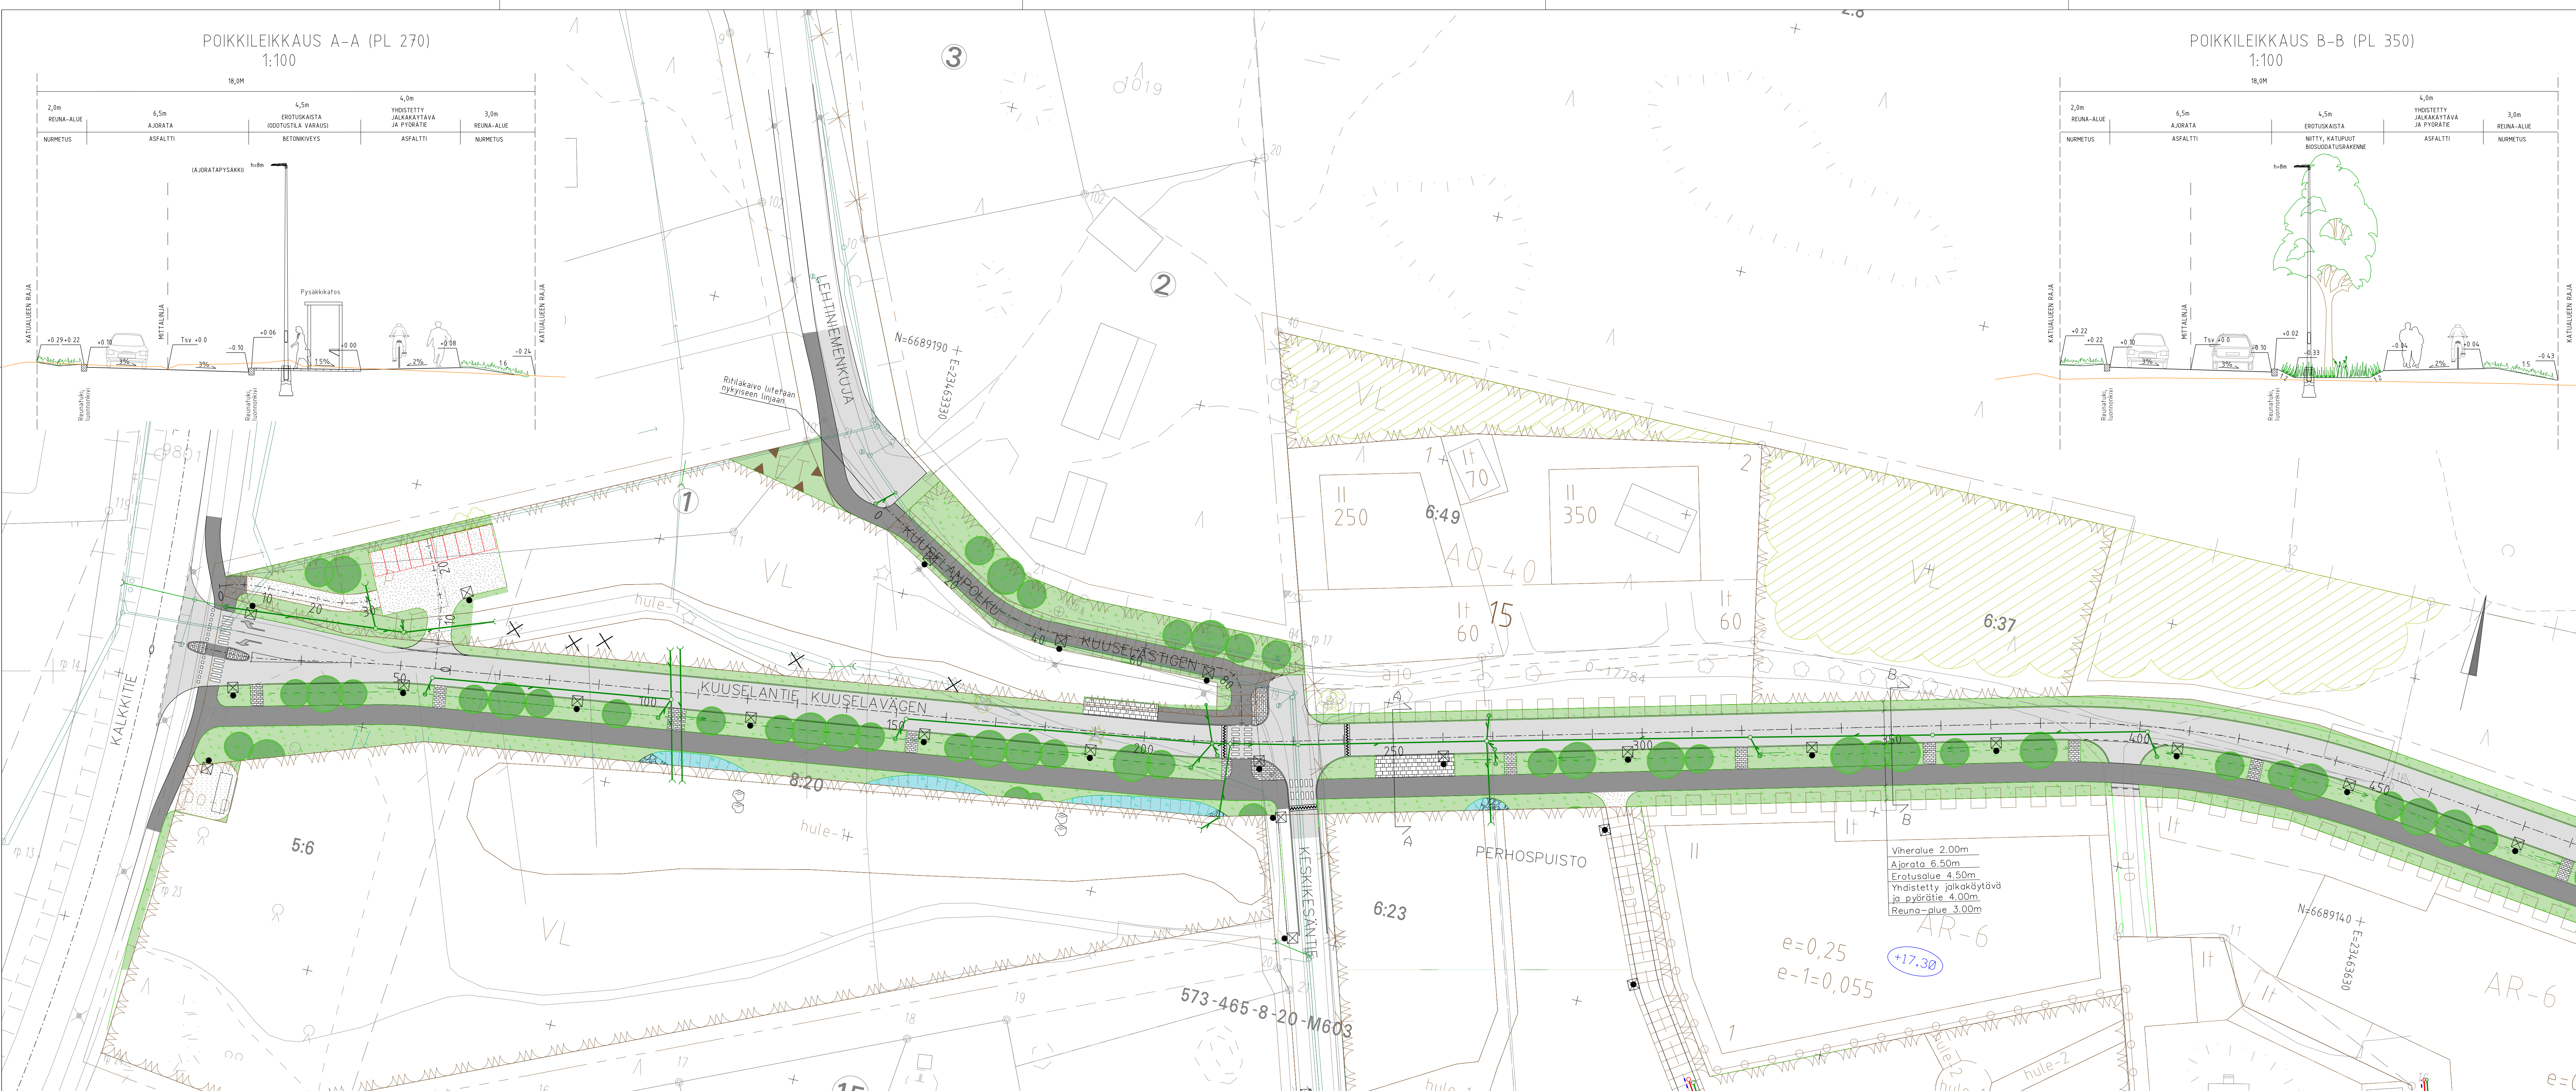

Tilaaja PARGAS SKÅRGÅRDSSTADEN	Arvioija PARAINEN SAARISTOKAUPUNKI	Kauposa/työ Isoniitty	Korkeus- ja koord. järjestelmä N2000 GK23	toimitusno -
Rakennekohteen nimi ja osoite Kuuselan tie, Kuuselantienpöytä Ply 0-450	Projekti Katusuunnitelma	Asennus Asemapiirustus	Mittakaava 1:500	Juokseva no -
SITOWISE	Heikkinenkatu 25 20520 Turku 020 747 6000 www.sitowise.com	Suunnittelija TKA	Työnumero 12001591	Piir.no K1-1
Suunnittelija Sitowise	Tarkastaja Riikka Ojanlatu	Tiedosto	Muutos	-
Pääpiir.	Henriikki Norontaus	Päiväys 17.2.2025		