
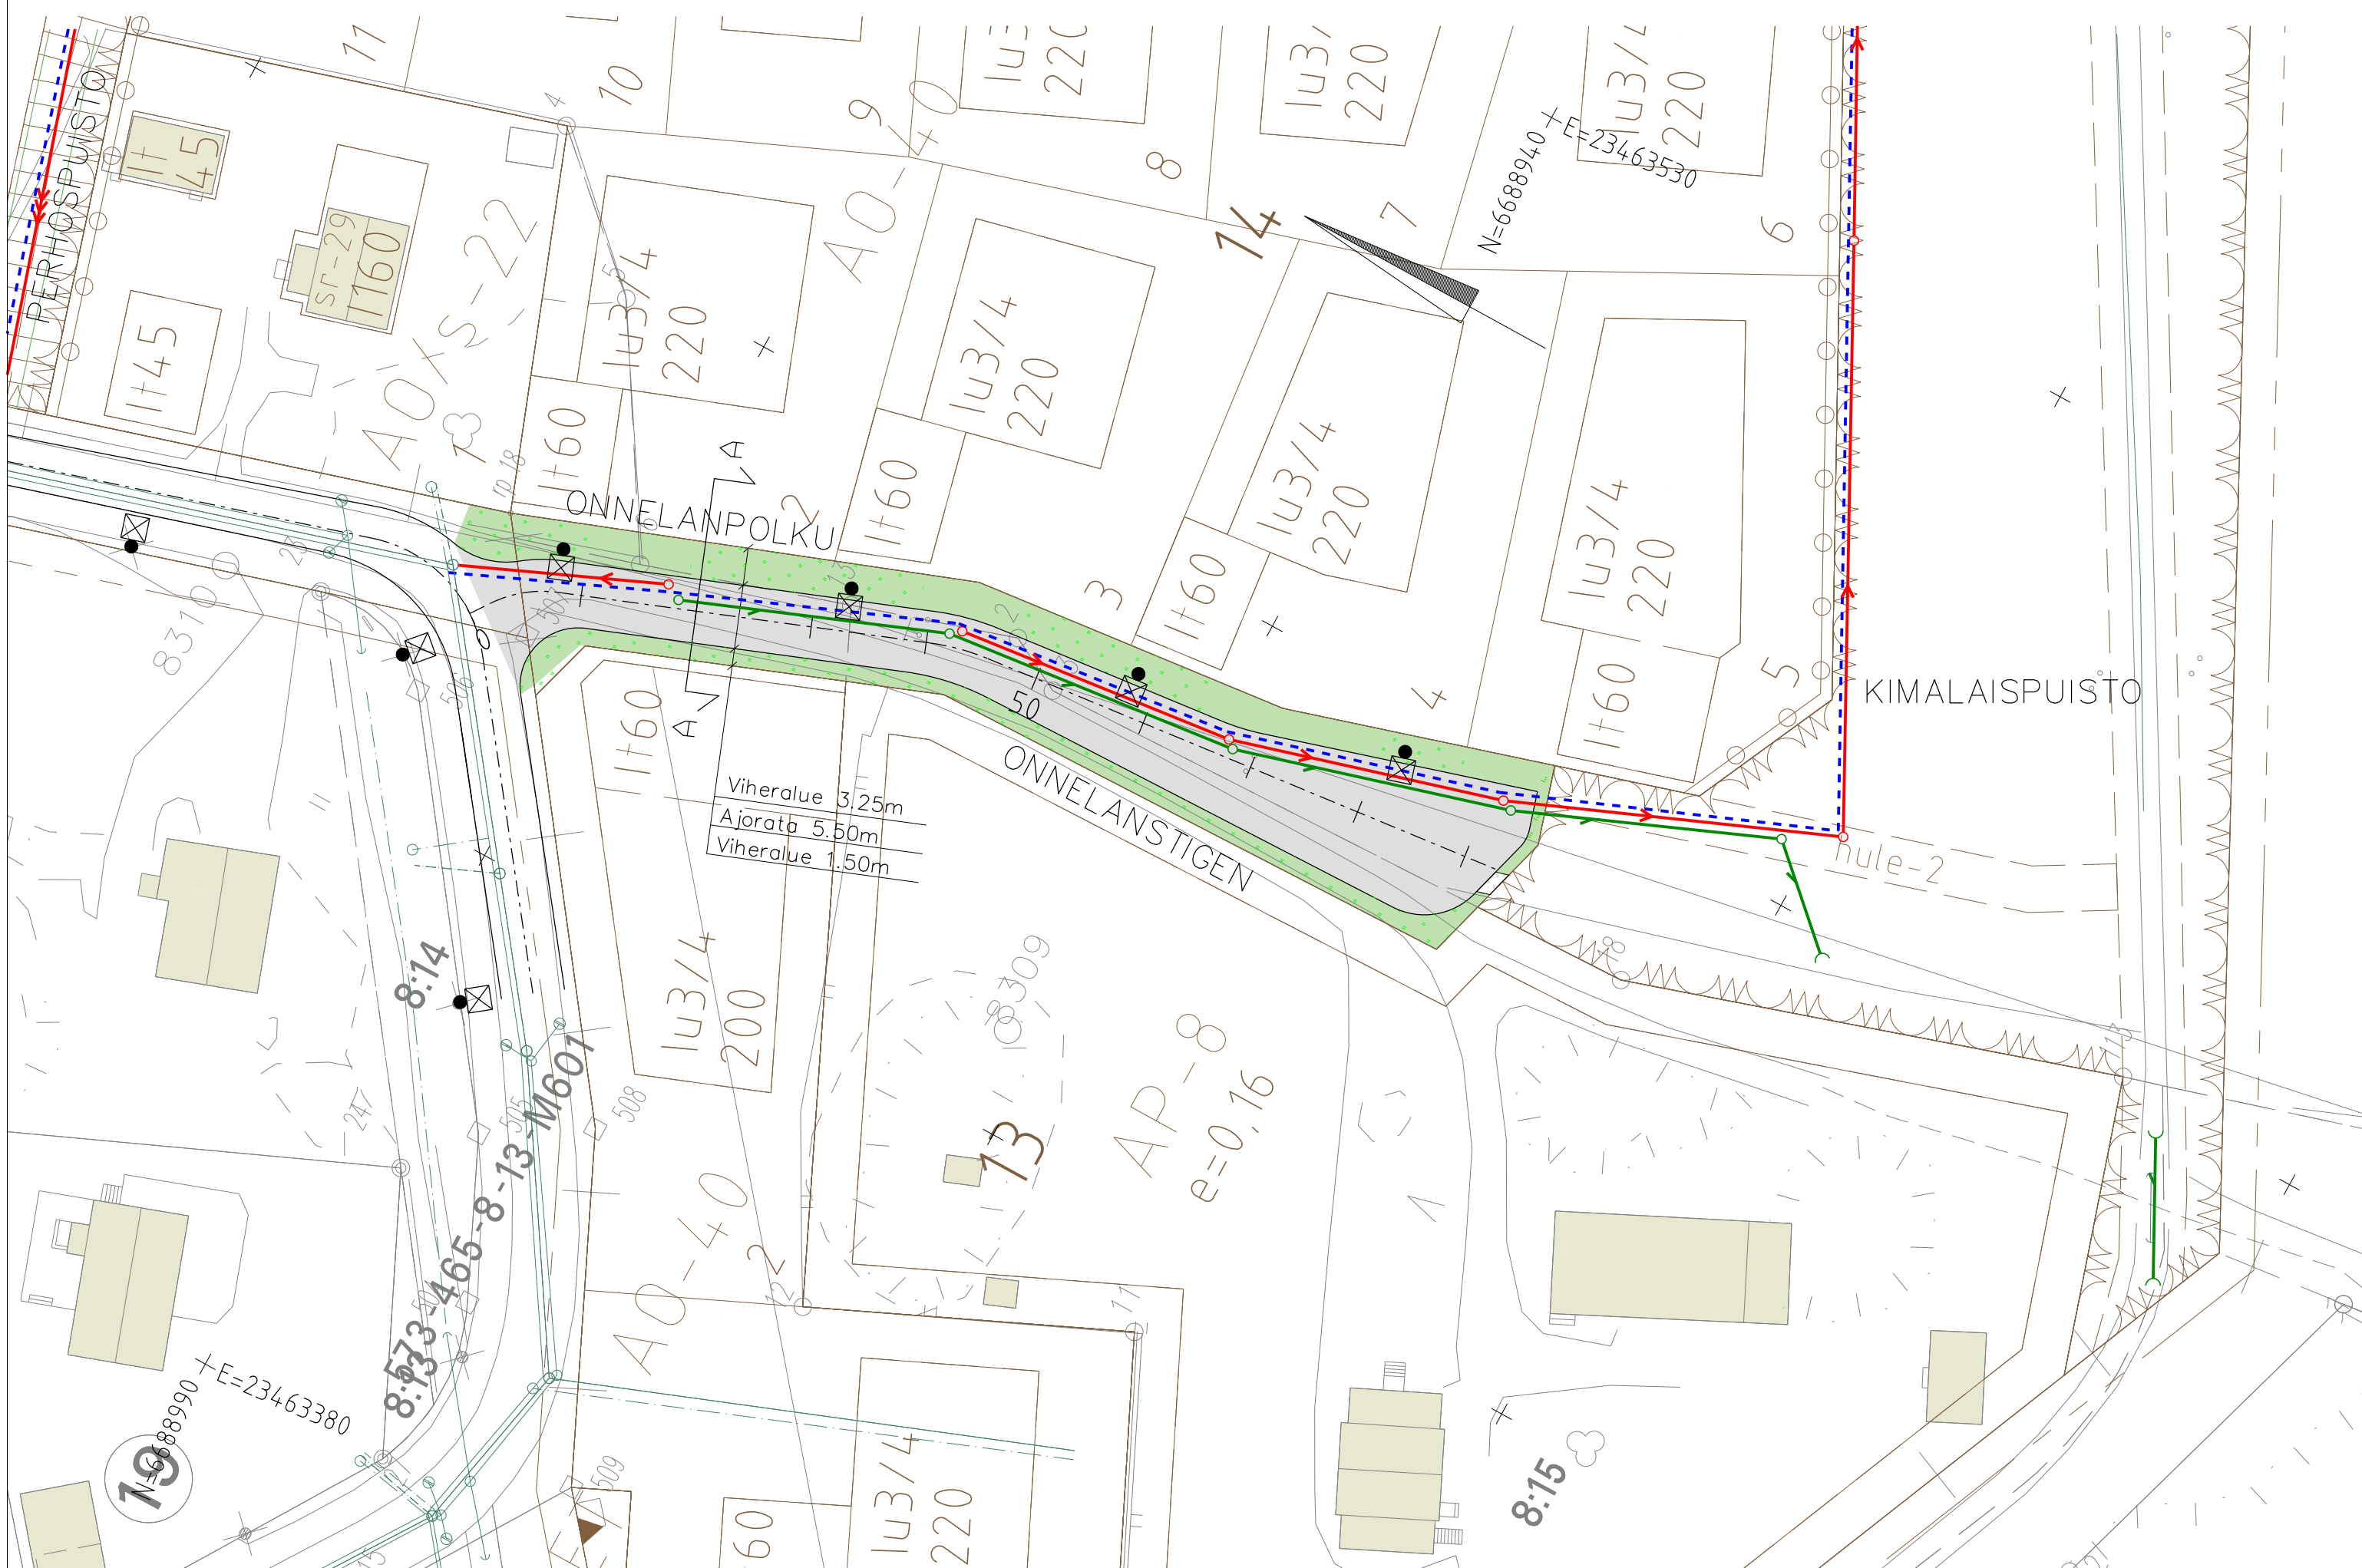


POIKKILEIKKAUS A-A (PL 20)
1:100

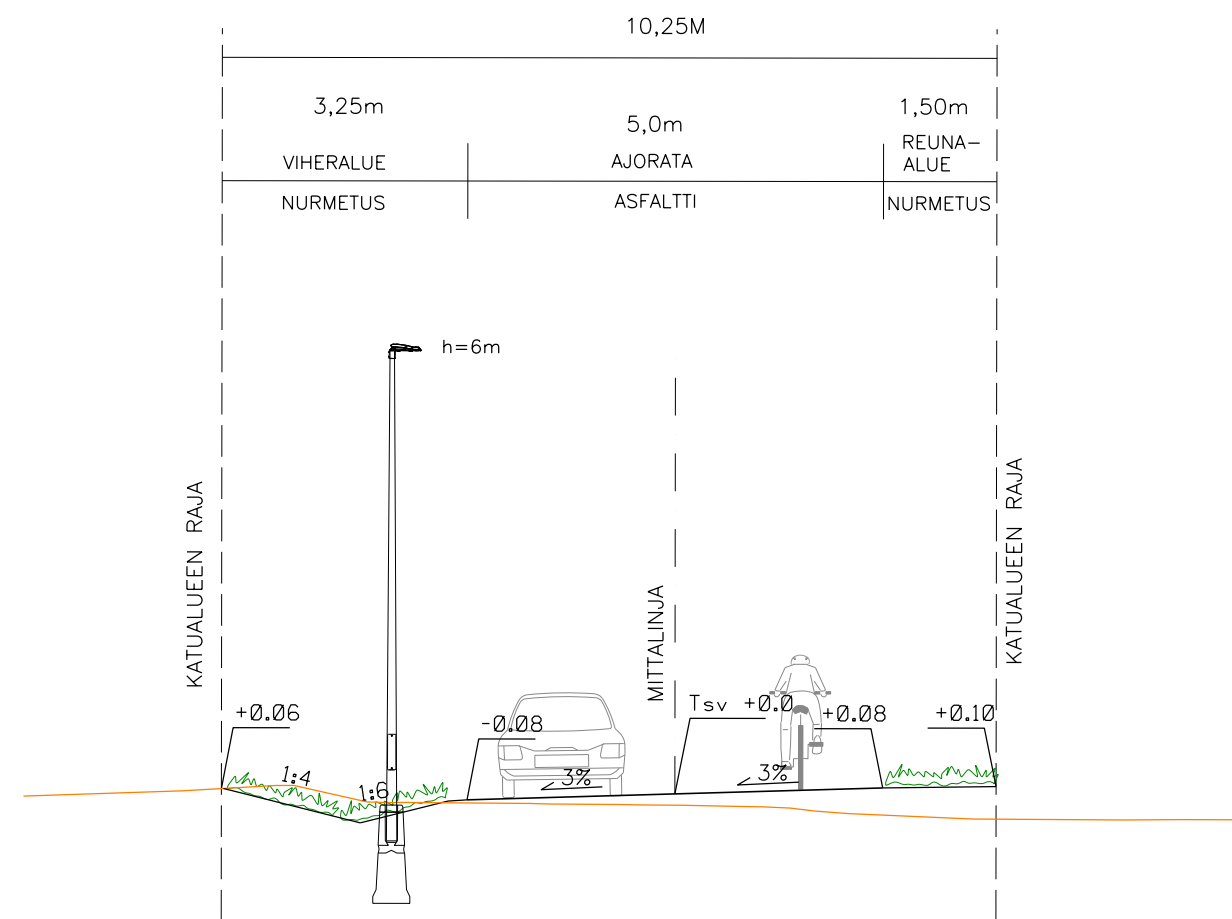

PIIRUSTUSMERKINNÄT

-  Ajorata/ jalkakäytävä, pyörätie, asfaltti
-  Kivituhka
-  Nurmetus
-  Niitty
-  Nykyinen, säilytettävä metsä/puustoinen alue
-  Kadun korkeusasema
-  Reunatuki, luonnonkivi, harmaa
-  Reunatuki, luonnonkivi, harmaa, madallettu
-  Reunatuki, luonnonkivi, harmaa, luiskattu
-  Tasoon upotettu reunakivi, luonnonkivi, harmaa
-  Korotusviiste
-  Nykyinen, säilytettävä puu
-  Istutettava puu
-  Vahvistettu nurmi / huoltoajoreitti
-  Hulevesipainanne / -allas / -uoma
-  Uoman pohja, virtaussuuntanuoli
-  Maakivi
-  Uusi valaisinpylväs
-  Hulevesikaivo
-  Biosuodatus
-  Suunniteltu hulevesiviemäri
-  Suunniteltu jätevesiviemäri
-  Suunniteltu vesijohto
-  Suunniteltu valaisin
-  Alin viemäritähti

Pohjakartan korkeusjärjestelmä on NParainen

Tilaja	PARGAS SKÄRGÅRDSSTADEN	PARAINEN SAARISTOKAUPUNKI	Kaup.osa/Kylä Isoniitty	Korttel/Tila	Tontti/Rno
Rakennuskohteen nimi ja osoite	Onnelanpolku		Korkeus- ja koord. järjestelmä N2000 GK23	Katusuunnitelma	Juokseva no -
Suunnittelija	Sitowise	Tarkastaja Ilkka Ojaniitty	Suunn.ala	Työnumero	Piir.no
Piirtäjä	-	Vast.suun/Hyväksyjä Henrikki Norontaus	Helsinginkatu 15 20500 Turku 020 747 6000 www.sitowise.com	TKA 12001591	K1-5
			Tiedosto	Päiväys	Muutos
				17.2.2025	-