


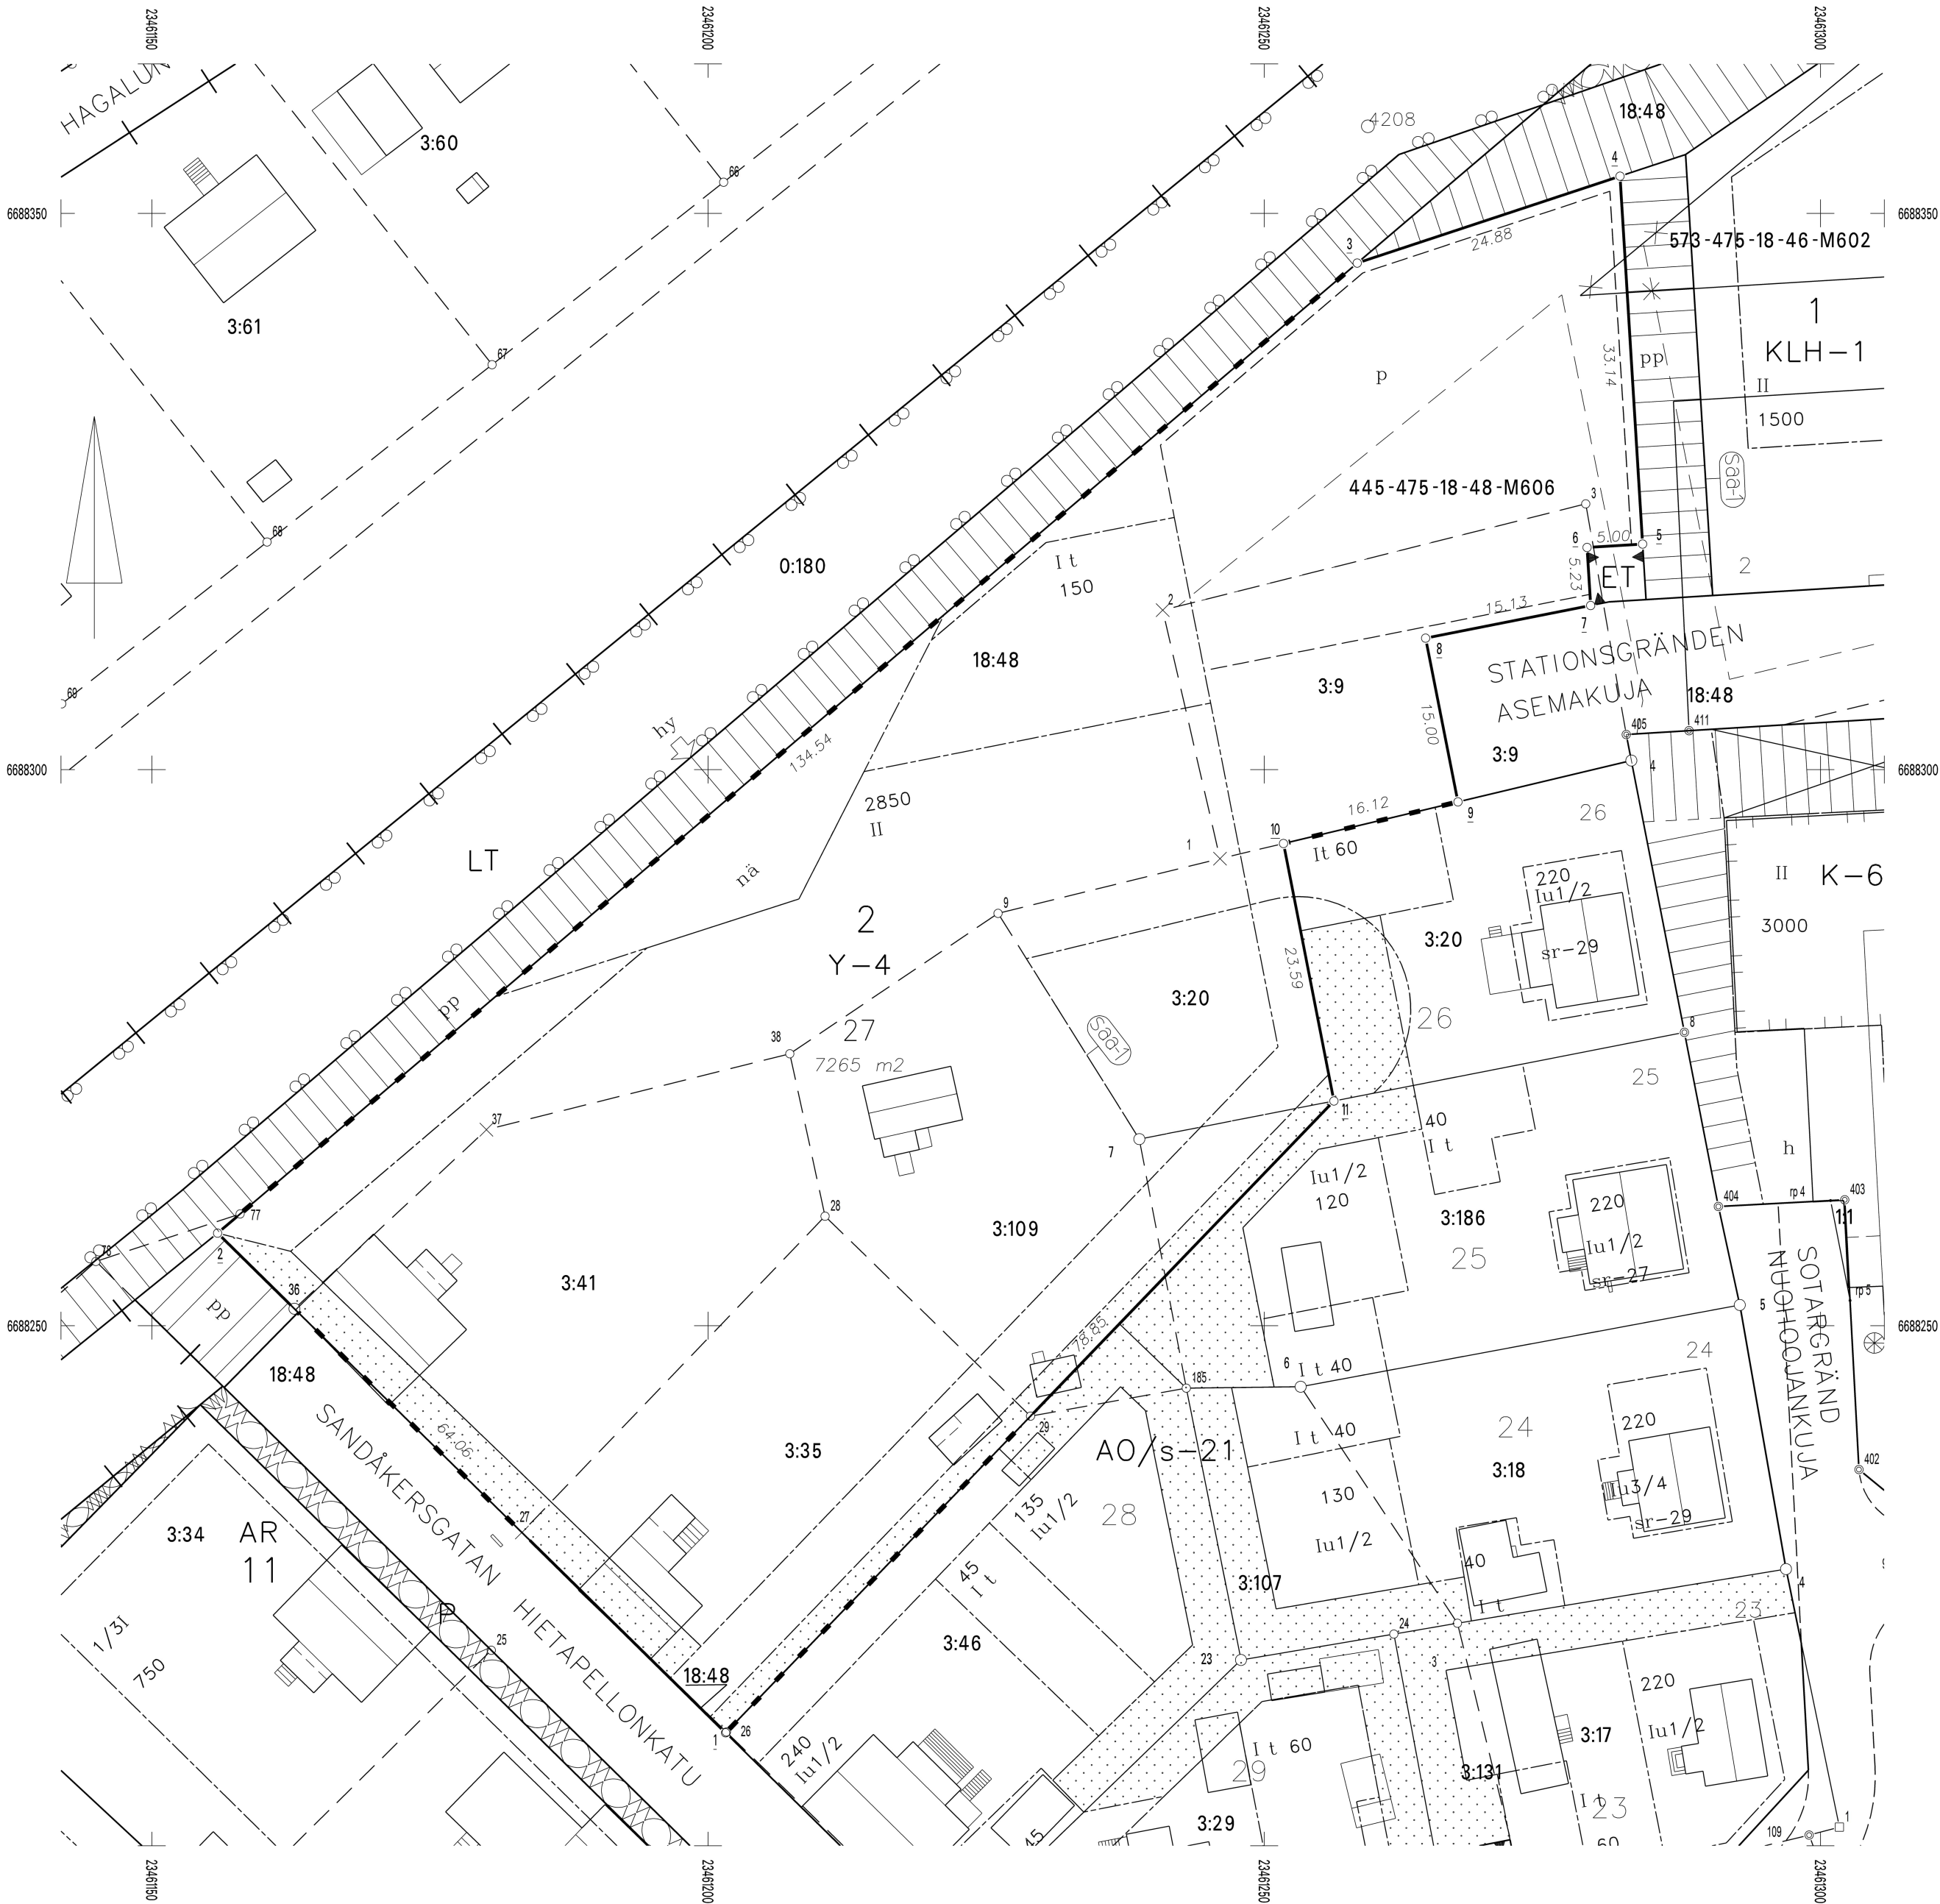

KOORDINATFÖRTECKNING KOORDINAATTILUETTELO		
N:O	Xp	Yi
1	6688213.399	23461201.577
2	6688258.322	23461155.913
3	6688345.537	23461258.355
4	6688353.347	23461281.982
5	6688320.272	23461284.010
6	6688319.966	23461279.020
7	6688314.749	23461279.340
8	6688311.813	23461264.500
9	6688297.094	23461267.412
10	6688293.352	23461251.728
11	6688270.203	23461256.263
26	6688213.474	23461201.650
27	6688231.413	23461183.266
29	6688241.870	23461228.987
36	6688251.526	23461162.821
77	6688260.047	23461157.938
1	6688291.991	23461246.021
2	6688314.331	23461240.873
3	6688323.887	23461278.899
7	6688266.776	23461238.770
9	6688287.073	23461226.069
28	6688259.845	23461210.518
37	6688267.620	23461180.080
38	6688274.448	23461207.352

BILDNING MUODOSTUMINEN		DELAR/OSAT		FAST./KIINT.		NAMN/NIMI	
TOMT/TONTTI	AREAL/P-ALA						
007 0002 0027	7265	652	475 0003 0009	ÄKERS			
		511	475 0003 0020	MARIELUND			
		1014	475 0003 0035	BJÖRKKULLA			
		1086	475 0003 0041	GLÄNTAN			
		894	475 0003 0109	PARSBYBACKEN 8/10			
		112	475 0003 0186	TENHOLA			
		2620	475 0018 0048	PARSGÅRD			
		376	475 0018 0048	M606			

TOMTINDELNING OCH TOMTINDELNINGÄNDRING / TONTTIJAKO JA TONTTIJÄONMUUTOS		1:500		
DETALJPLAN ASEMAKAAVA	445 000722	FASTST./GODK. VAHV./HYV.	22.09.2025	KARTBLAD KARTTALEHTI S11_b
FÖREG. TOMTIND./EDELLINEN TONTTIJ.		14.10.1998		TOMTIND. NR TONTTIJ. NRO 445000070208
BASKARTAN GODKÄNDE OCH TOMTINDELNINGEN VERKSTÄLLDE POHJAKARTAN HYVÄKSYI JA TONTTIJÄON LAATI				STADSDEL/KAUP. OSA Norra Centrum Pohjois-Keskusta 7
RÄKN./LASK. TMö	FASTIGHETSINGENJÖR KIINTEISTÖINSINÖÖRI			KVARTER/KORTTELI 2
RIT./PIIRT. TMö				TOMTER/TONTIT 27
GRANSK./TARK.		Daniel Backman		ÄNDR. TOMTER MUUTT. TONTIT 445-7-1-1
GODKÄND HYVÄKSYTTY				TIKARTA TJ-KARTTA

Vi har övergått till EUREF-plankoordinatsystem fr o.m. 20.9.2010. Detta kan förorsaka förändringar i arealen.
Olemme siirtyneet EUREF-tasokoordinaattijärjestelmään 20.9.2010 alkaen. Tämä voi aiheuttaa pinta-alamuutoksia.