


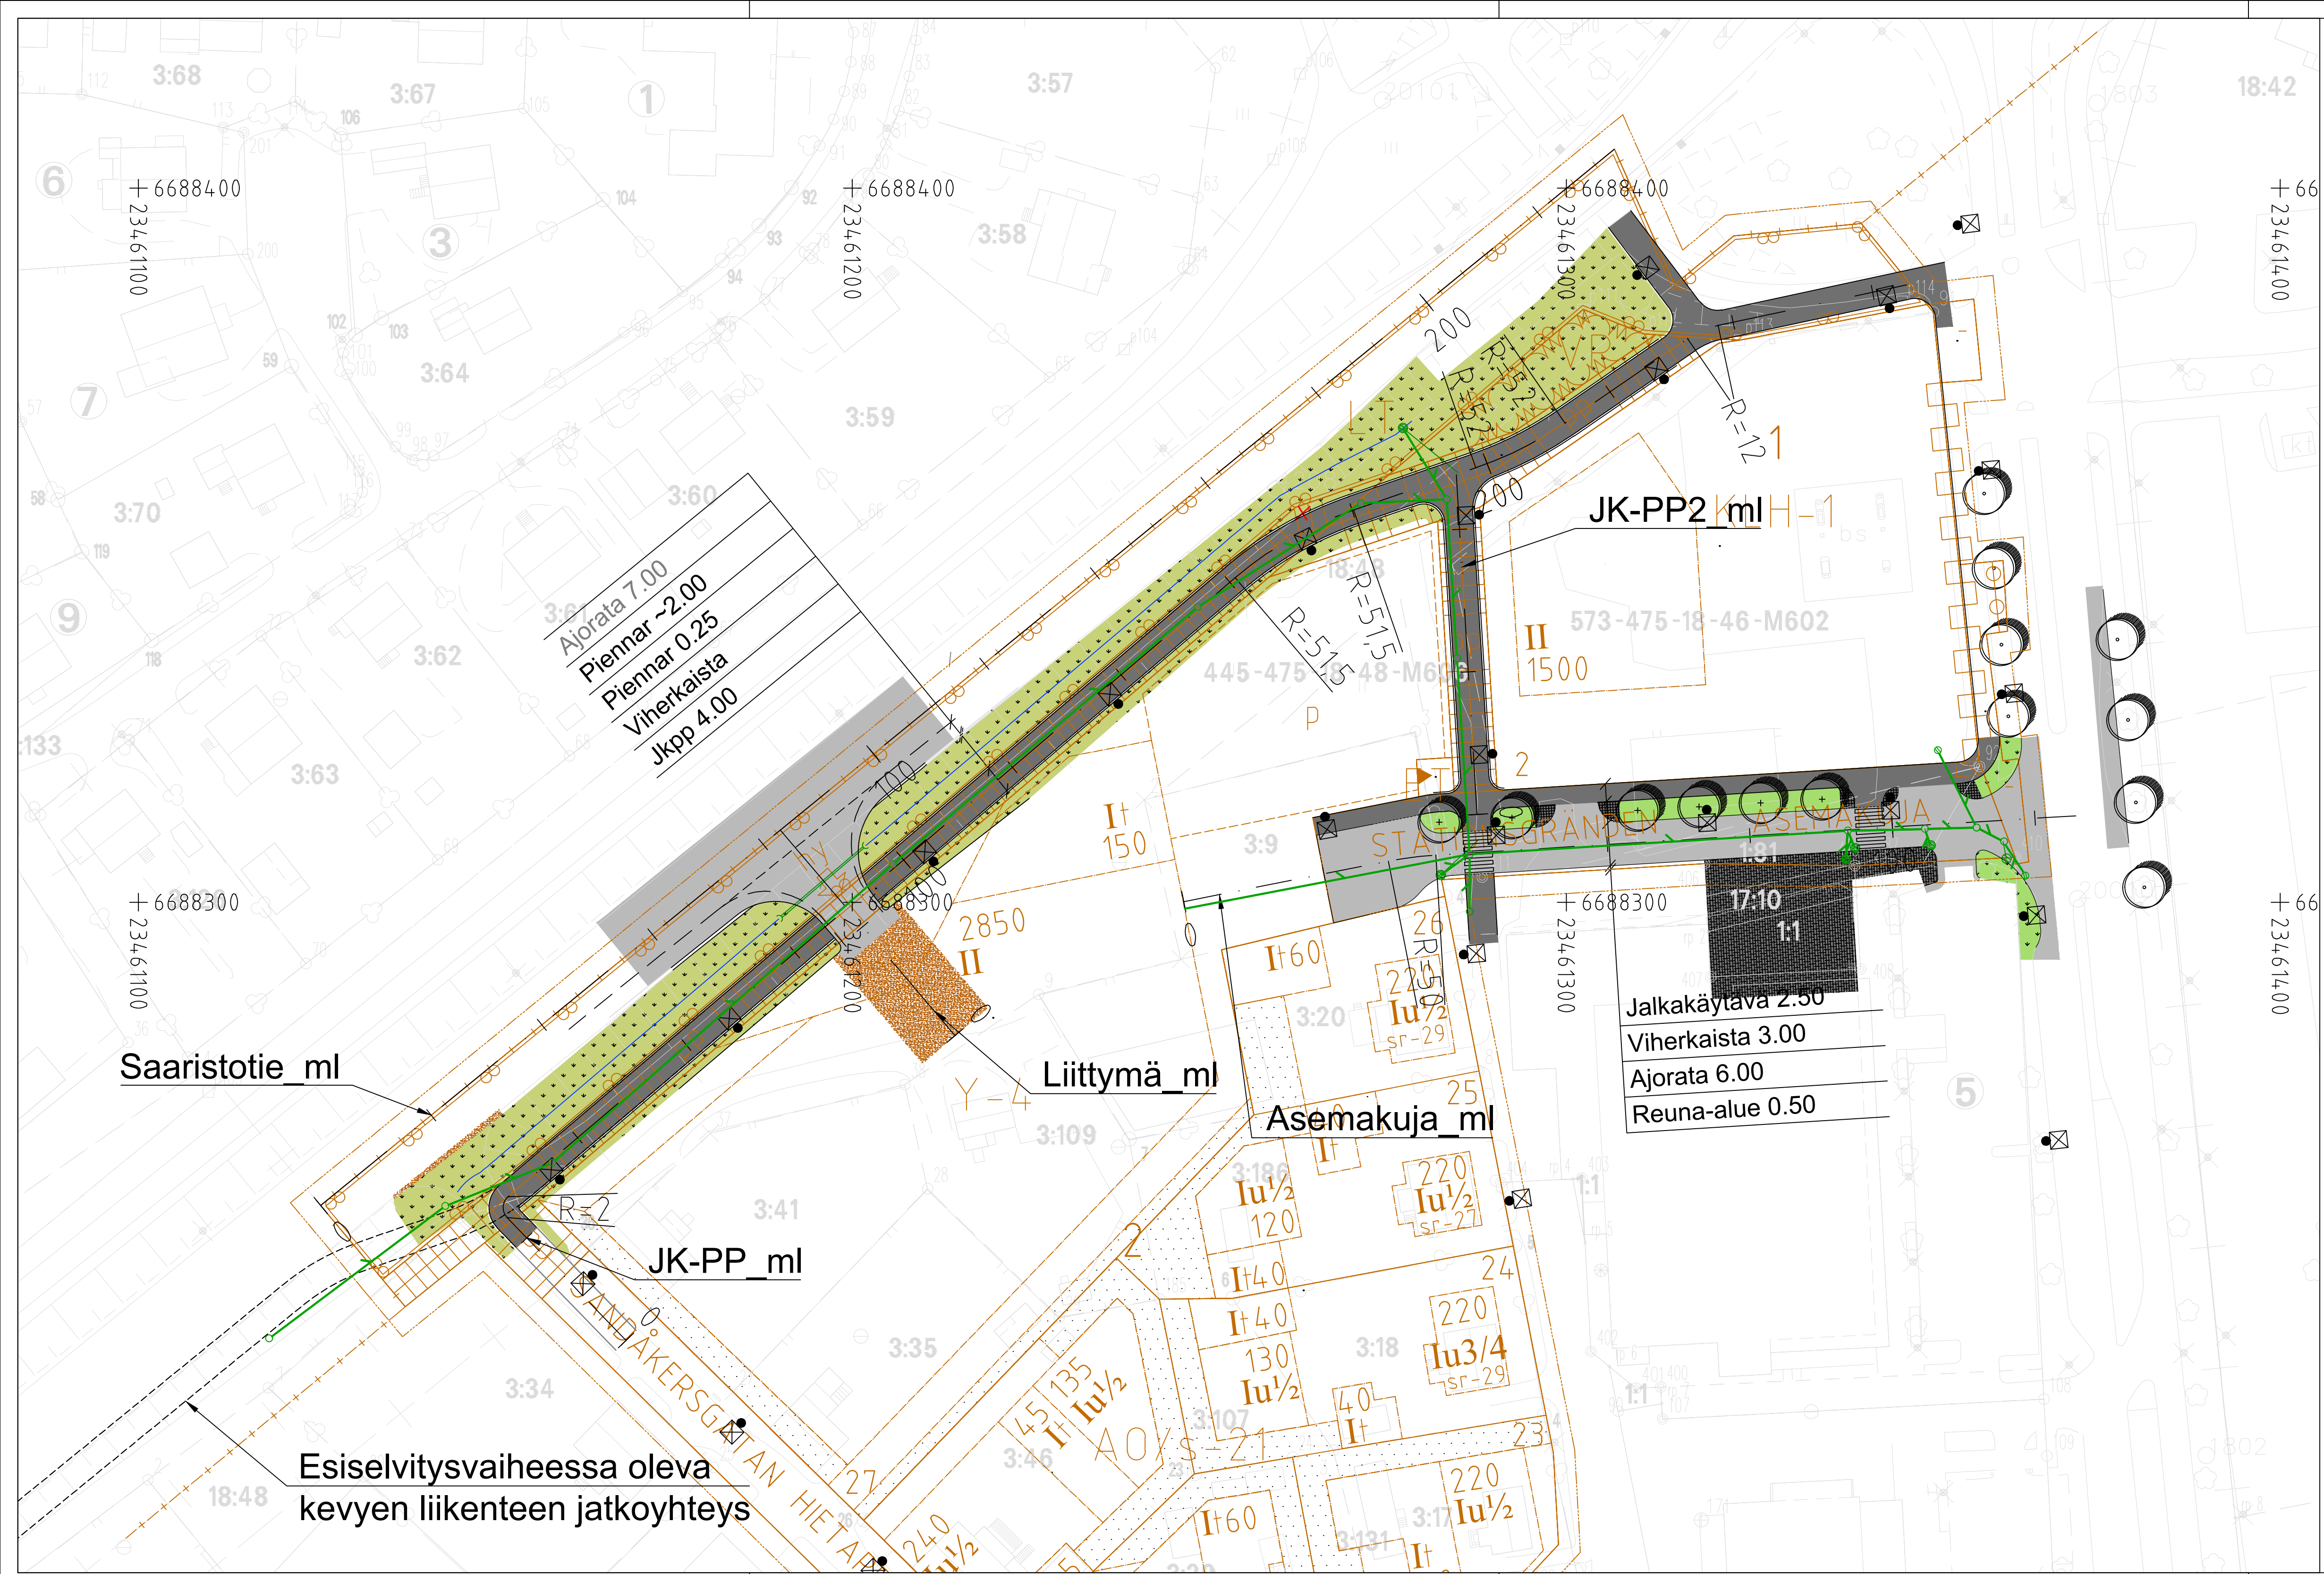

- Merkintöjen selitykset:
- Asfaltti, katu
 - Asfaltti, JK/PP
 - Maisemanurmi 1
 - Nurmi, välialue R3
 - Kiveys, nupu
 - Kiveys, kartano
 - Sorapinta
 - JK / PP reunalinja
 - Kadun reunalinja
 - Reunakivi
 - Reunakivi, madallettu
 - Maaliviiva
 - Istutettava / säilyvä puu
 - Rumpu
 - Oja
 - Ritiläkaivo, hv
 - Hulevesiputki
 - Uusi valaisin

Tilaaja		Korttelit/tila		Tontti/Rno
 Pargas stad Paraisten kaupunki		Korkeus- ja koord. järjestelmä N2000 ETRS-GK23		Juokseva no
Rakennuskohteen nimi ja osoite		Pääsuunnitelma		Mittakaavat
Paraisten uuden paloaseman ympäristön kunnallistekniikka katusuunnittelu		Asemapiirustus		1:500
Suunnittelija		Työnumero	Piir.no	Muutos
Veli-Pekka Vartimo		120133252	K1-1	
Tarkentaja		Tiedosto		
Henriikki Norontaus		Päiväys		
Vast.suunn./hyväksyjä		11.4.2025		
Pääsuunnittelija				
Veli-Pekka Vartimo				