
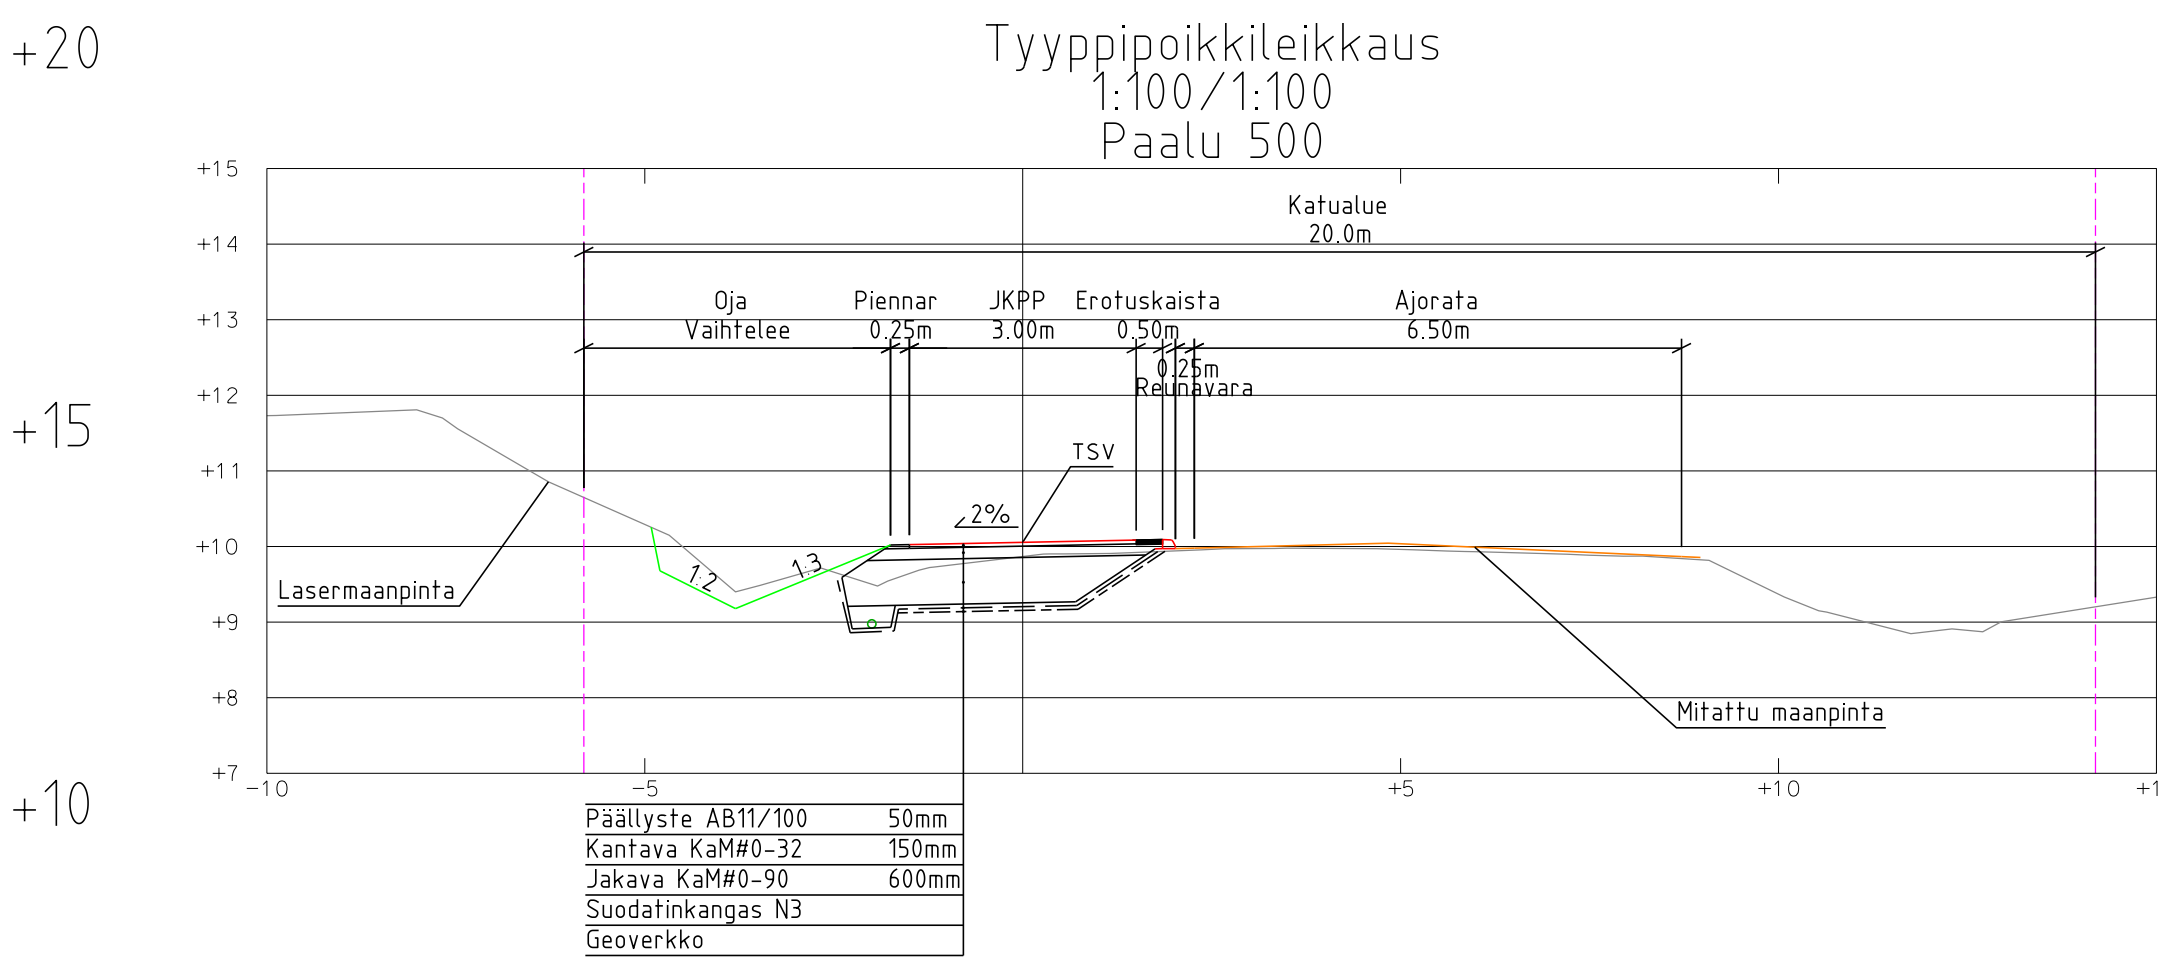


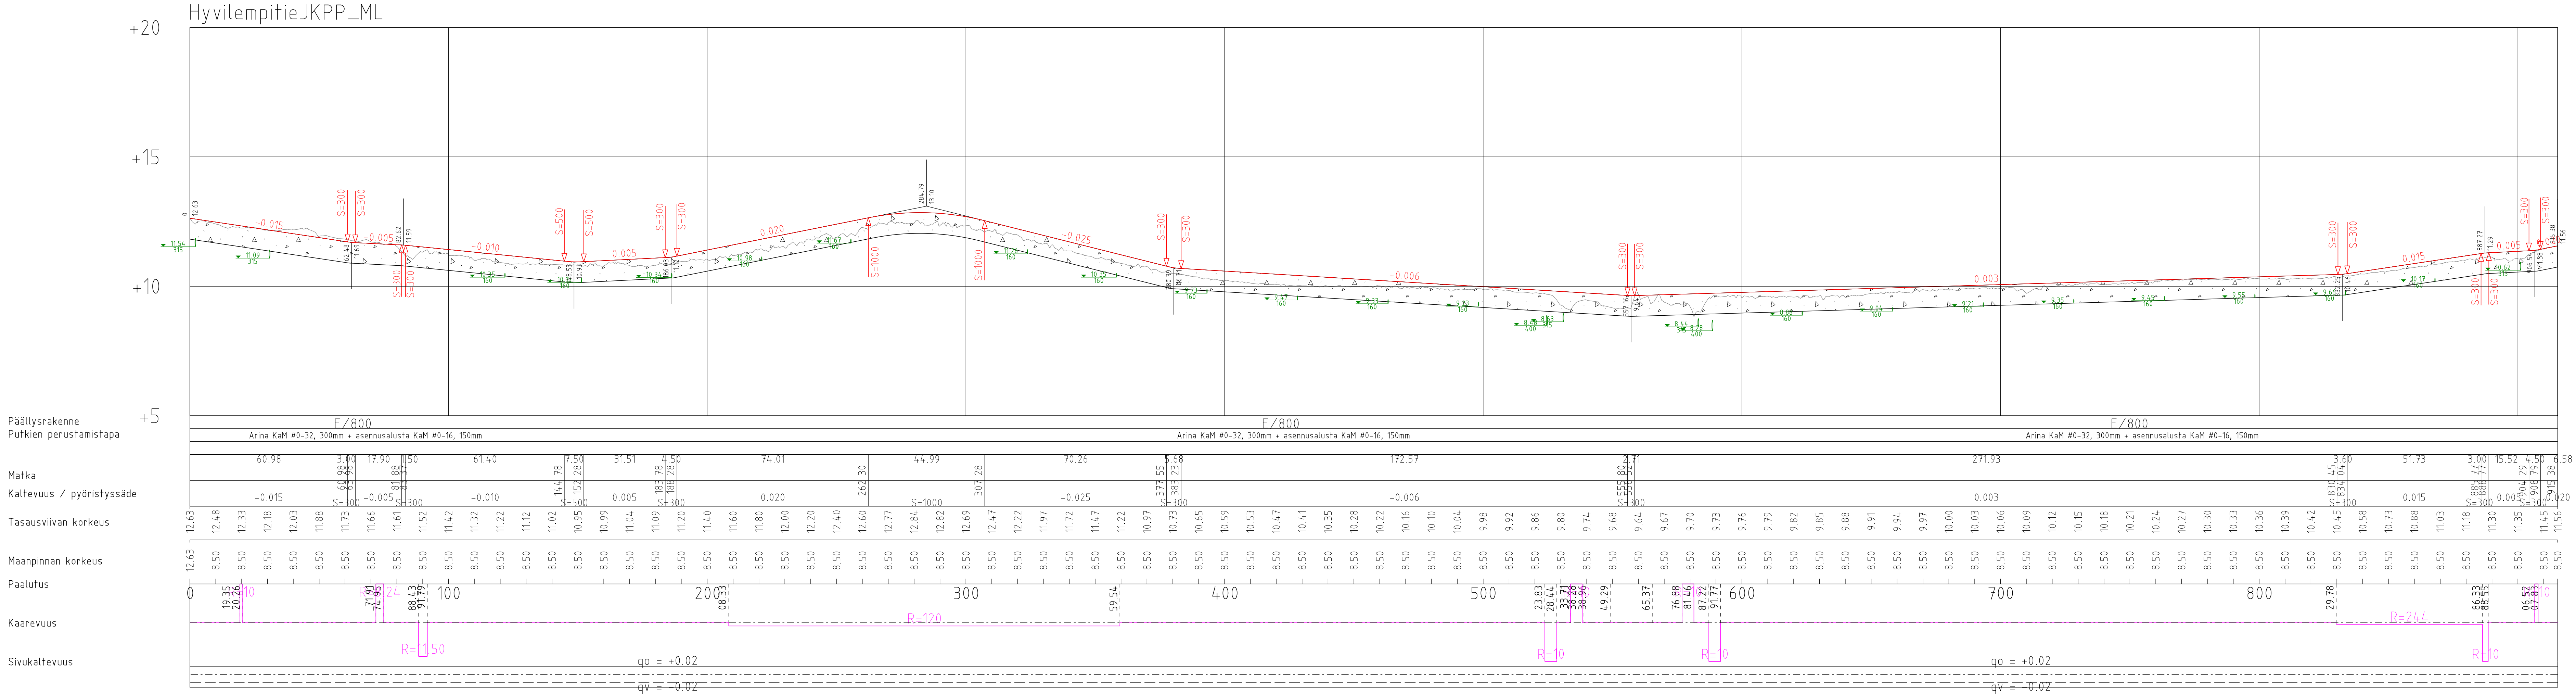

LUONNOS

JKPP E/800		
Paallyste AB11/100	50mm	
Kantava KaM#0-32	150mm	
Jakava KaM#0-90	600mm	
Suodatinkangas N3		
Geoverkko		
Yht.	800mm	

Tilaaja		Kartalla/Itä		Tontti/Ro	
PARGAS SKARGÅRDSTADEN		PARAINEN SAARISTOKAUPUNKI			
Rakennuskohteen nimi ja osoite		Käyttö- ja koord. järjestelmä		Mittakaava	
Hyvilempintien JKPP		N2000		1:1000/1:100	
KS+RS		Katu- ja rakennussuunnitelma			
		Pituusleikkaus			
Suunnittelija		Suunnittelija		Muutos	
Jani Aalto		Henriki Norontaus			
Päivä		Vastuuhenkilö			
Jani Aalto		Henriki Norontaus			
		Päivä			
		18.06.2025			